

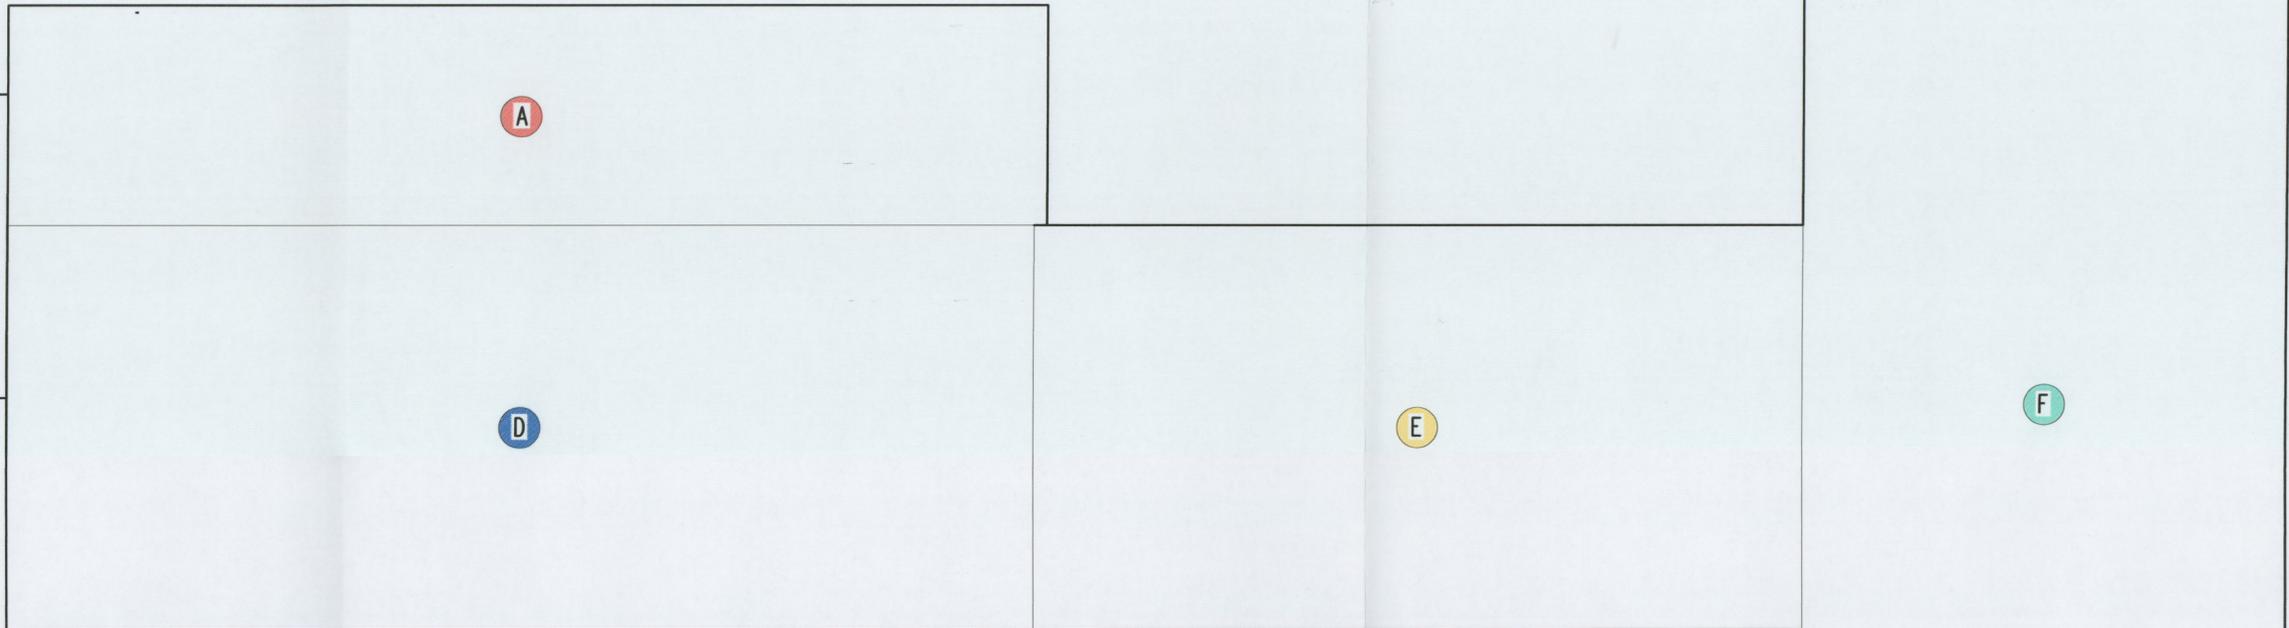
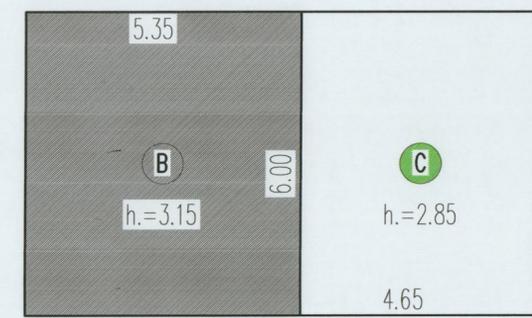
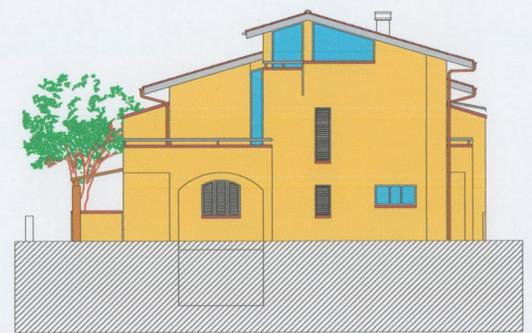
tipo di opera	PIANO DI RECUPERO - AREA 4B213
località	Comune di CERTALDO Loc. Fiano - via Firenze n° 115
committente	Soc. IMMOBILIARE CIPRESSAIA srl
oggetto del disegno	STATO ATTUALE CALCOLI PLANOVOLUMETRICI

IL COMMITTENTE Immobiliare CIPRESSAIA srl Via Toscana n. 126 50052 CERTALDO (FI) P.I. e C.F. 0537387 0483	IL TECNICO DOTT. ING. PATRIZIO LISI N° 4709 C.O. degli Ingegneri della Prov. di Firenze	DATA GENNAIO 2011	TAV. n. 3
L: \Clienti\Conocchi - Imm. Cipressaia\Loc. Fiano\Progetto\Piano di recupero Gennaio 2011\2 Foglio.dwg		data di stampa 08/02/2011	

50052 CERTALDO / FI via Trento, 2 - TEL 0571/664877 Fax 0571/665038
 50021 BARBERINO VAL D'ELSA / FI via Francesco da Barberino, 8 TEL e FAX 055/8075300
 P. IVA 04386680484 e-mail info@studiobmbcp.com

COMUNE DI CERTALDO
 elaborato
INTEGRATO
 in data **10 FEB 2011**

Allegato 11/20 alla deliberazione
 n. 37/CC del 05/07/2012

SUPERFICIE COPERTA		
A	88.08 mq.	Come da C.E. in Sanatoria n. 1070 del 21/10/1994
C	ml. 6.00 x ml. 4.65 = 27.90 mq.	Come da C.E. in Sanatoria n. 1070 del 21/10/1994
D	160.00 mq.	Come da Permesso Edilizio n. 2927 del 24/02/1973
E	120.00 mq.	Come da Permesso Edilizio n. 2927 del 24/02/1973
F	160.74 mq.	Come da C.E. in Sanatoria n. 1070 del 21/10/1994
tot. 556.72 mq.		
B	ml. 6.00 x ml. 5.35 = 32.10 mq.	Come da C.E. in Sanatoria n. 1070 del 21/10/1994

B Superficie al di fuori del perimetro del Piano di Recupero

VOLUME		
A	308.00 mc.	Come da C.E. in Sanatoria n. 1070 del 21/10/1994
C	mq. 27.90 x ml. 2.85 = 79.52 mc.	Come da C.E. in Sanatoria n. 1070 del 21/10/1994
D	690.00 mc.	Come da Permesso Edilizio n. 2927 del 24/02/1973
E	720.00 mc.	Come da Permesso Edilizio n. 2927 del 24/02/1973
F	642.93 mc.	Come da C.E. in Sanatoria n. 1070 del 21/10/1994
tot. 2440.45 mc.		
B	mq. 32.10 x ml. 3.15 = 101.12 mc.	Come da C.E. in Sanatoria n. 1070 del 21/10/1994

B Volumetria al di fuori del perimetro del Piano di Recupero