
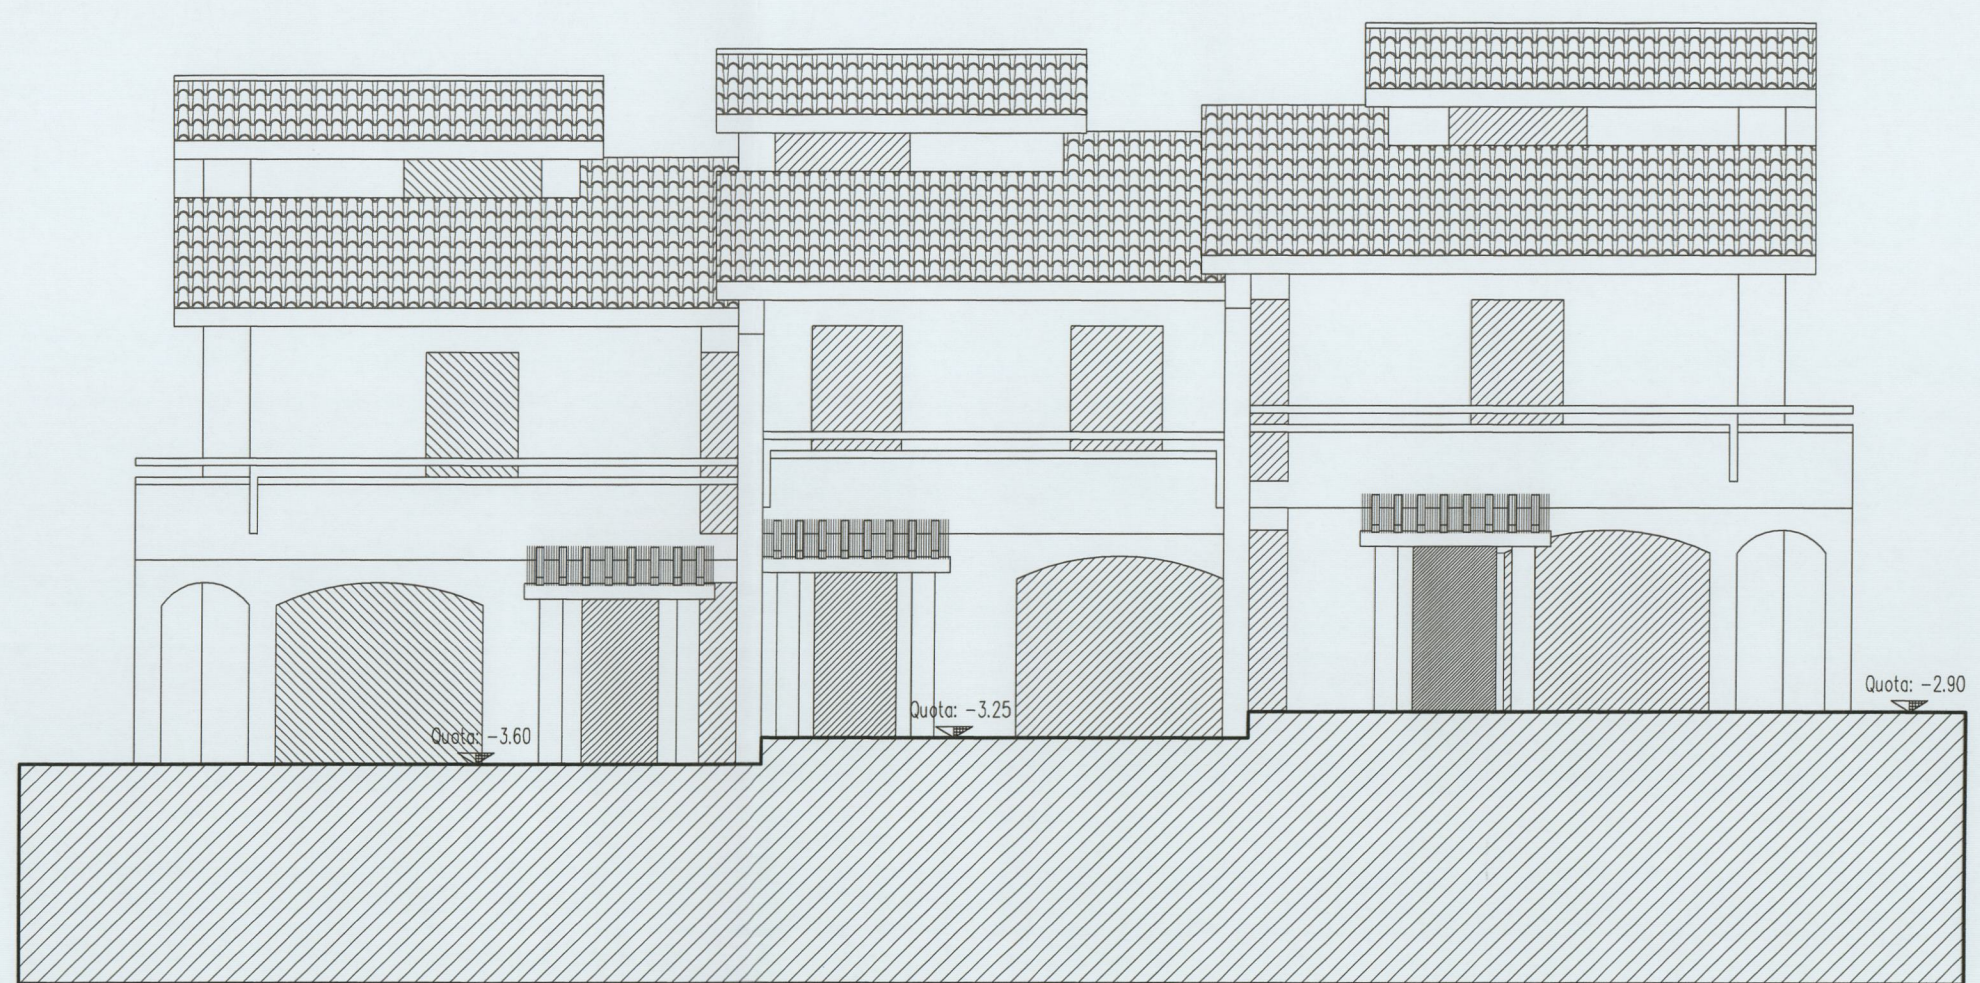
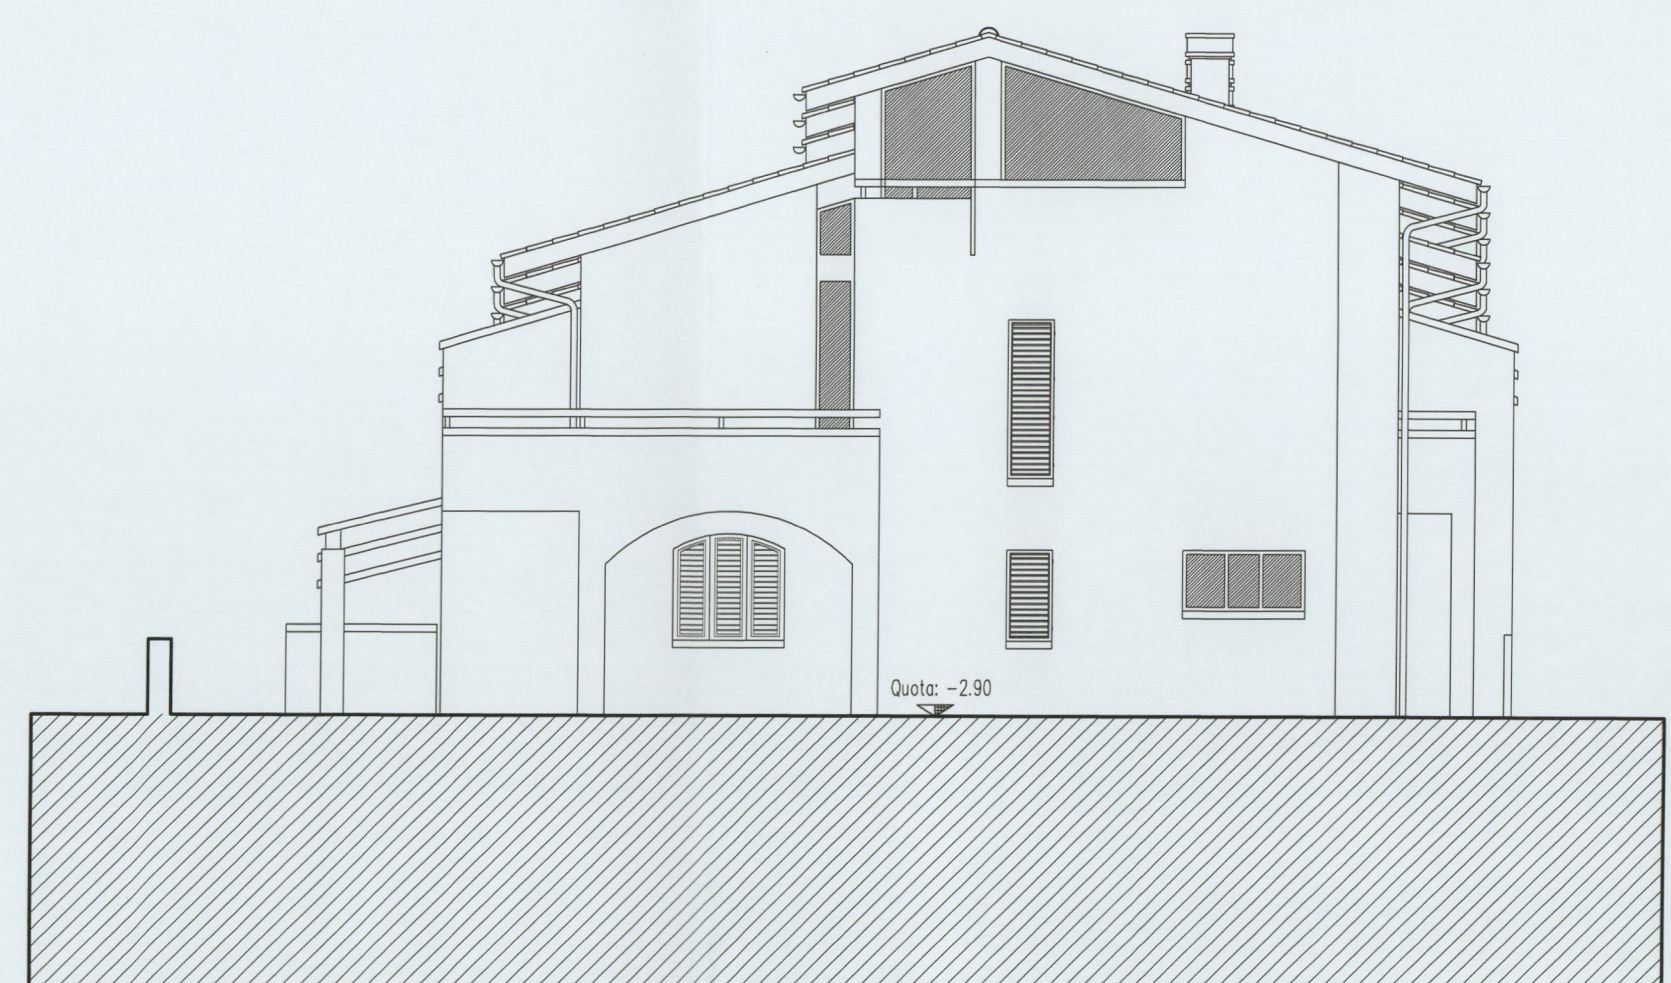



Studio Tecnico Associato P.I. Roberto Bandinelli Geom. Alberto Morandi P.I. Ilio Baragatti Geom. Massimo Calosi Geom. Lorenzo Poggesi Dott. Ing. Patrizio Lisi			
tipo di opera	PIANO DI RECUPERO - AREA 48213 COMUNE DI CERTALDO (Provincia di Firenze) ELABORATO INTEGRATO IN DATA 01 LUG. 2010		
località	Comune di CERTALDO Loc. Fiano - via Firenze n° 115		
committente	Soc. IMMOBILIARE CIPRESSAIA srl		
oggetto del disegno	STATO DI PROGETTO TIPOLOGIA EDILIZIA - PROSPETTI E SEZIONI		
IL COMMITTENTE Immobiliare CIPRESSAIA srl Via Toscana n° 126 50052 CERTALDO (FI) P.I. e C.F. 0537387 0483	IL TECNICO 	DATA GIUGNO 2010 SCALA 1:100 FOGLIO 14 PARTICELLA 192-162	TAV. n. 8
<small>L:\Clienti\Conosci - Imm. Cipressaia\Loc. Fiano\Progetto\Piano di Recupero\copia_2010\160212\... data di stampa 09/06/2010</small>			
50052 CERTALDO / FI via Trento, 2 - TEL 0571/664877 Fax 0571/665038 50021 BARBERINO VAL D'ELSA / FI via Francesco da Barberino, 8 TEL e FAX 055/8075300 <small>P. IVA 04386680484 e-mail info@studiobmbcp.com</small>			




PROSPETTO FRONTALE




PROSPETTO LATERALE DESTRO

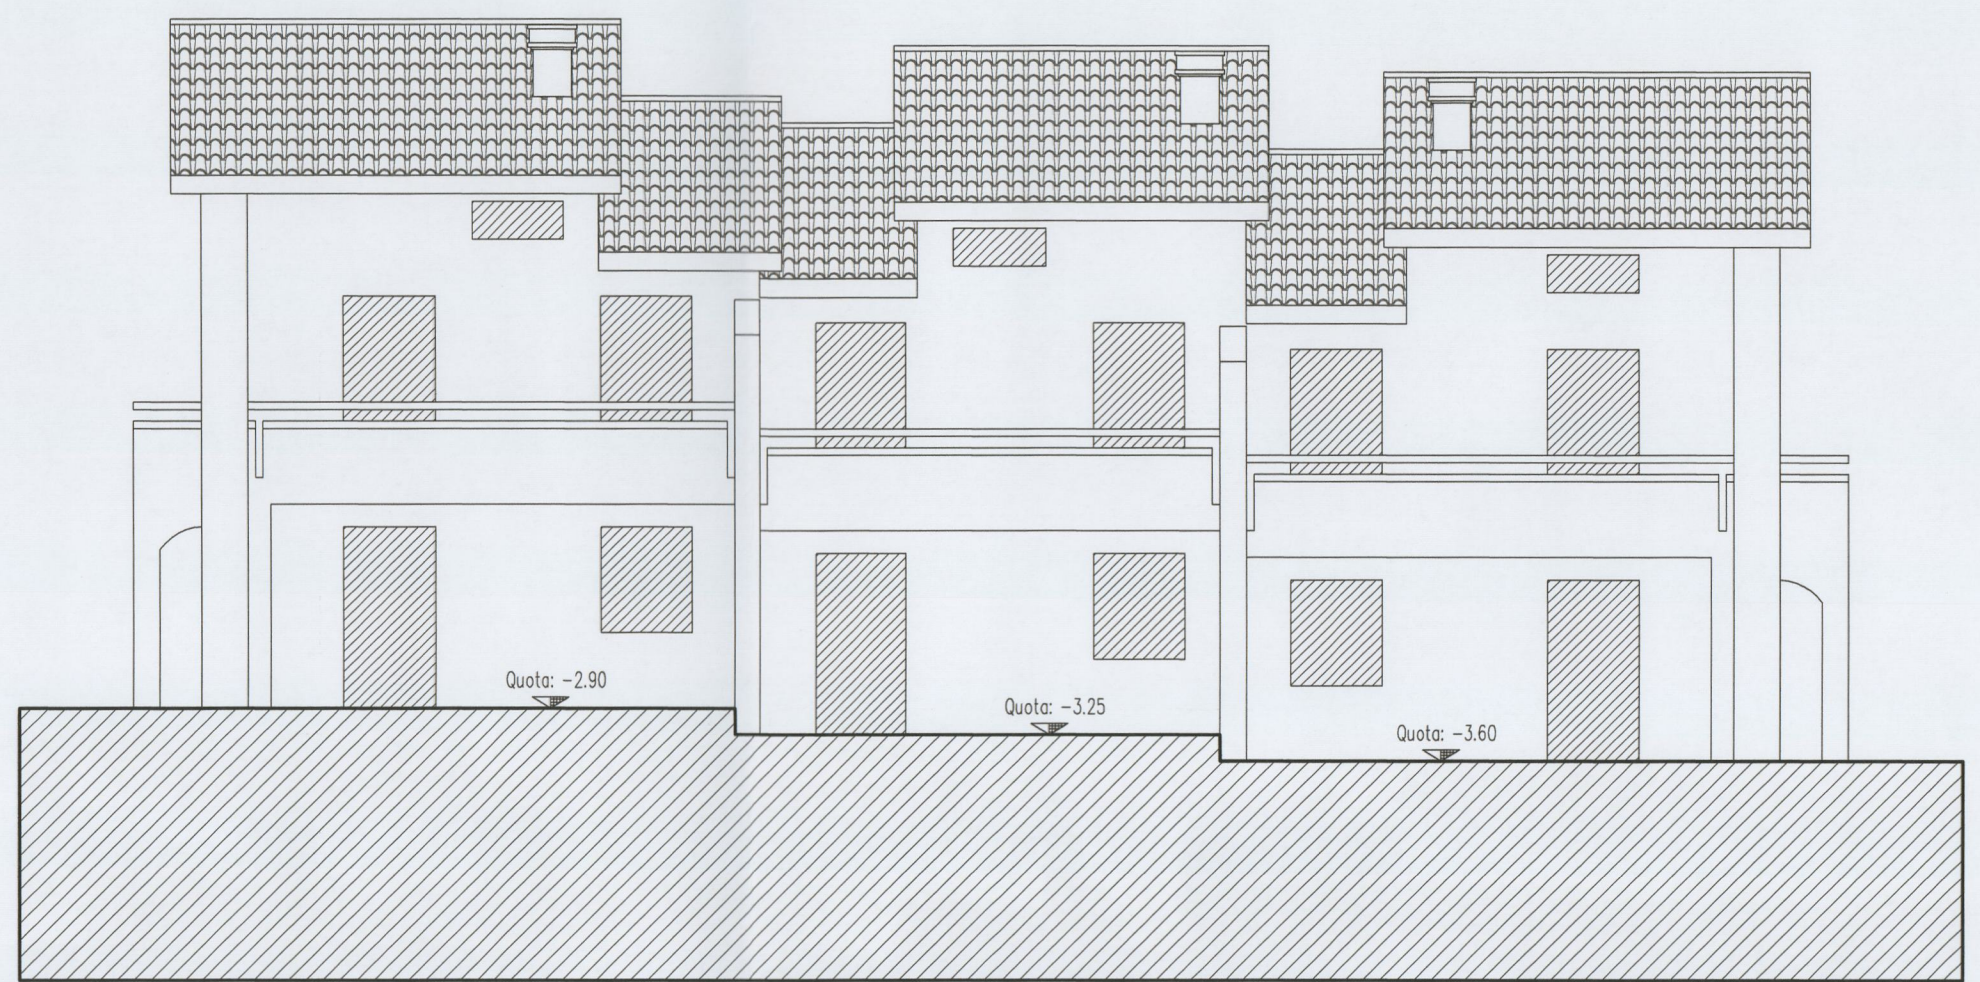


PROSPETTO TERGALE

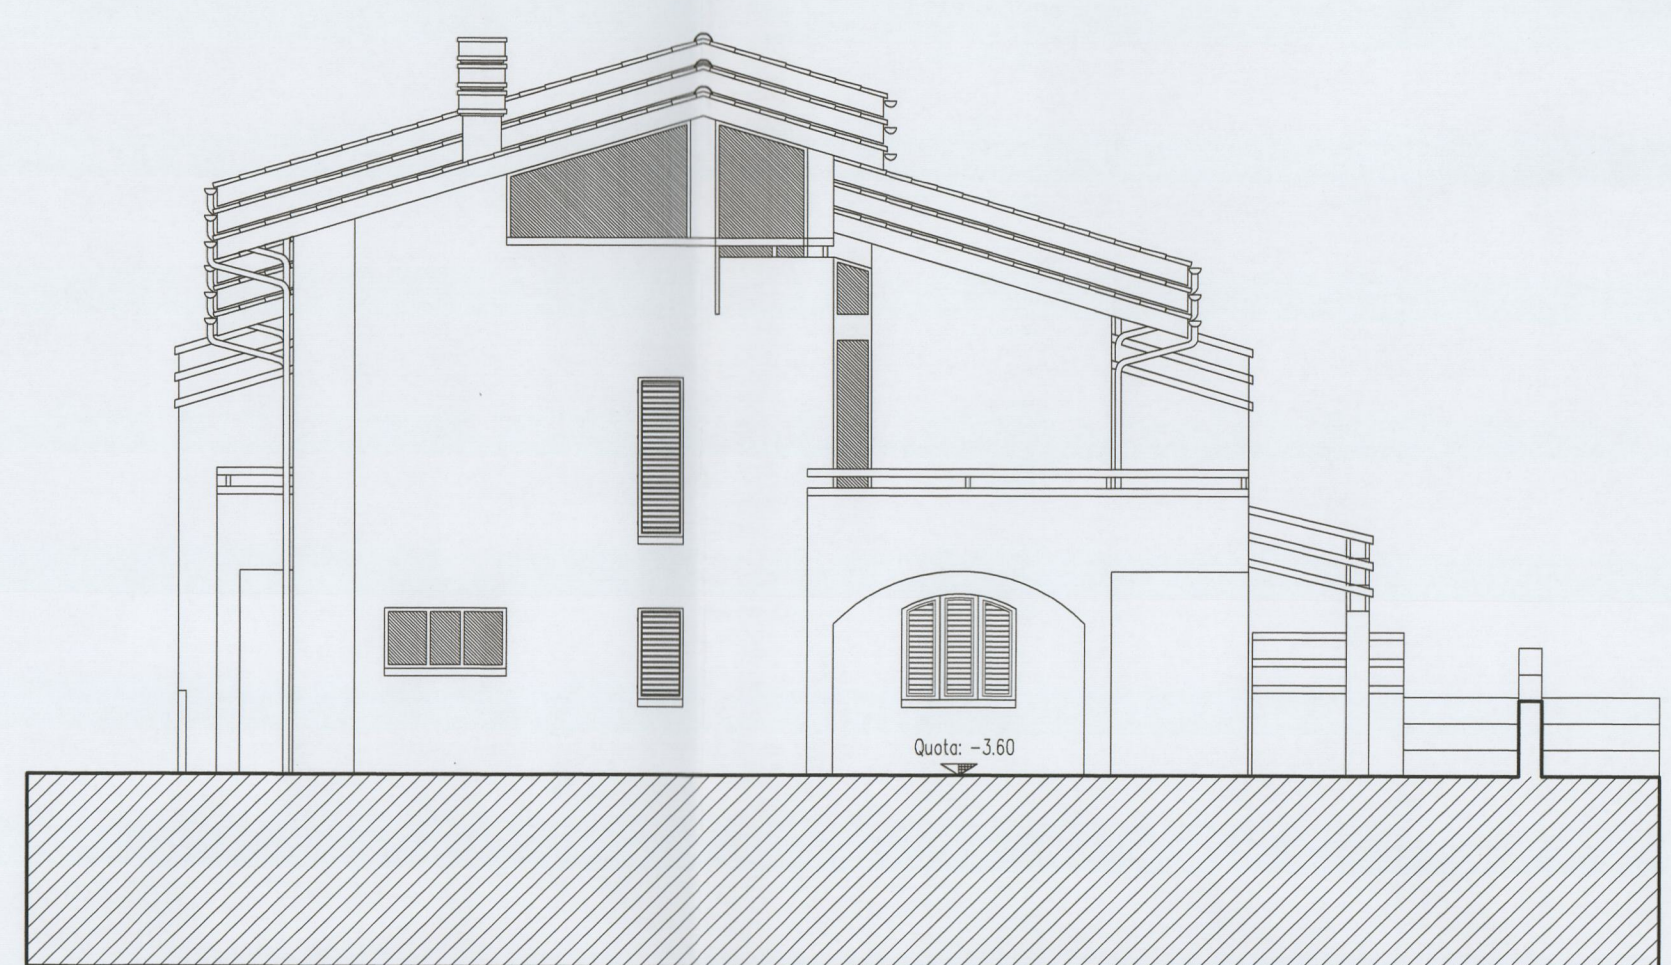

PROSPETTO LATERALE SINISTRO

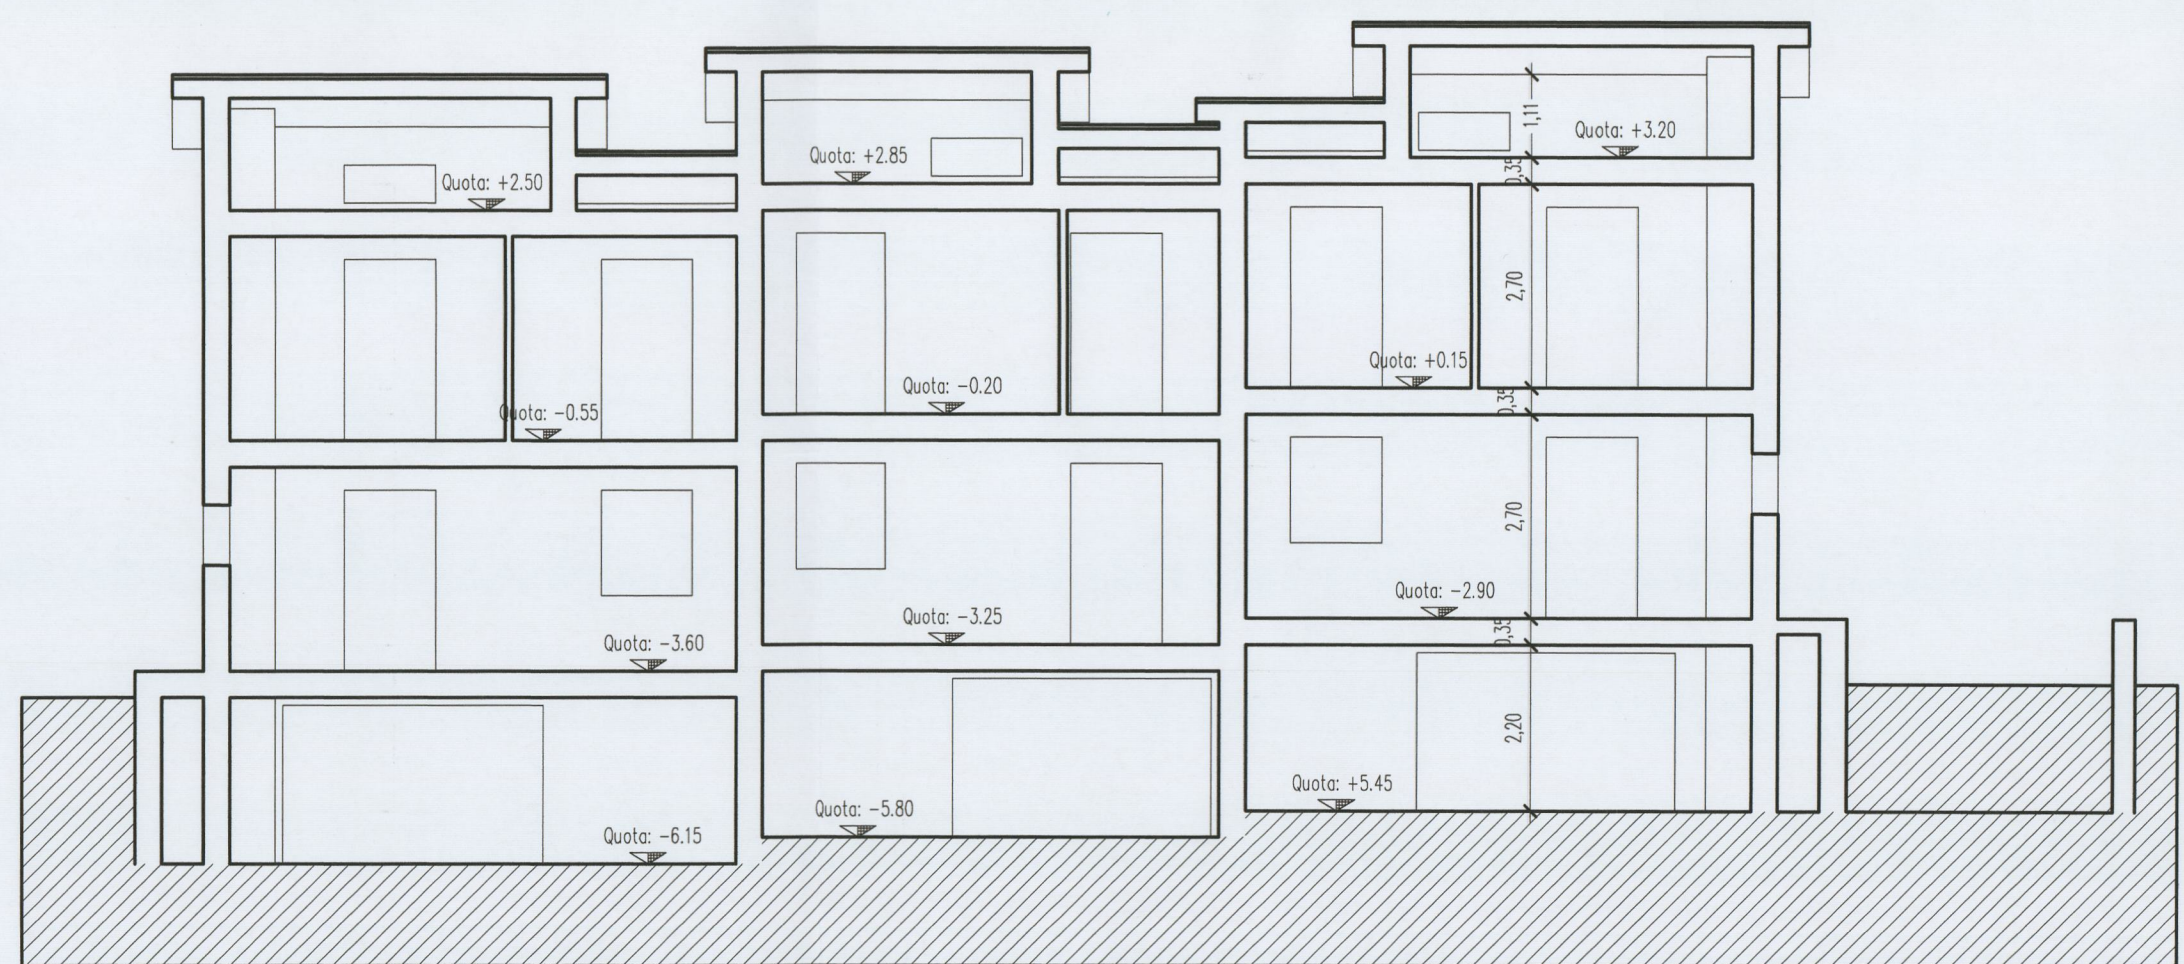

SEZIONE A-B

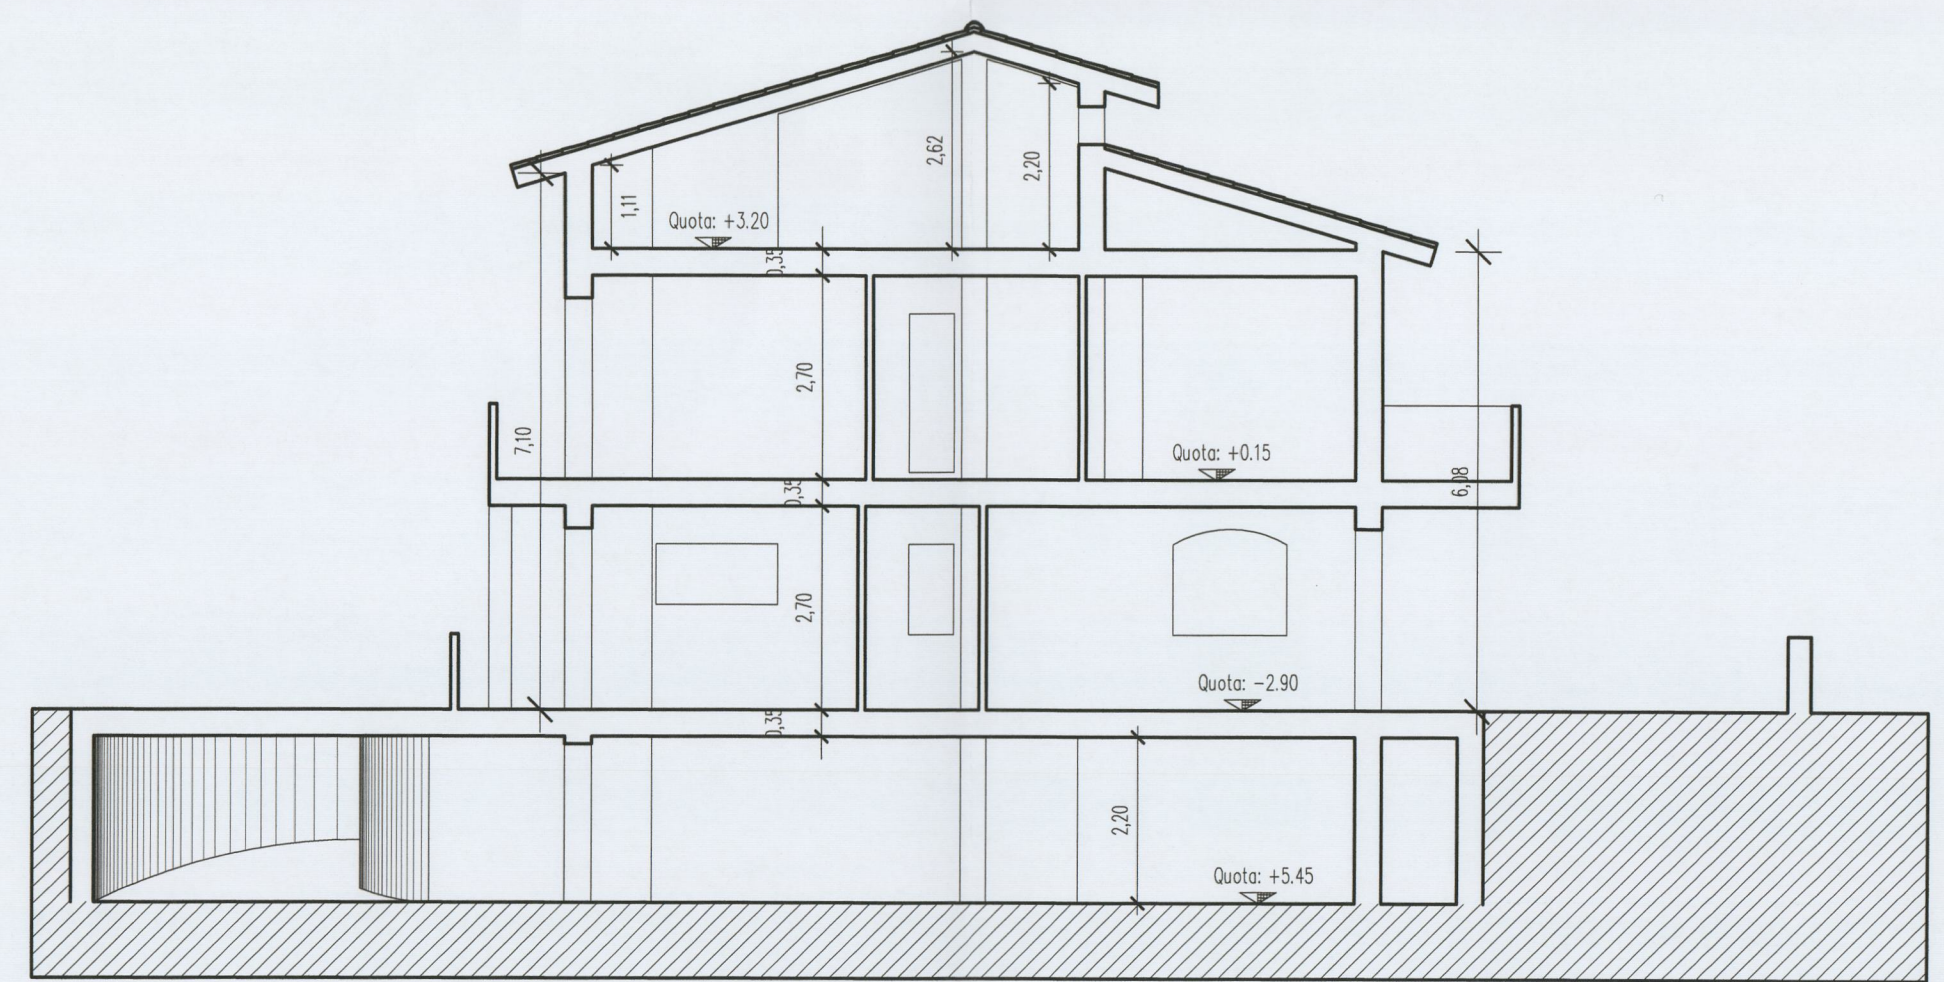

SEZIONE C-D



Allegato 17/20 alla deliberazione
 n. 37/CC del 05/04/2012

in sostituzione come da parere favorevole della Commissione Urbanistica (n. 02 del 18.03.2009)