



COMUNE DI CERTALDO

PROVINCIA DI FIRENZE

ELENCO: DEGLI IMMOBILI COMPLESSI EDILIZI E ZONE

EDIFICATE DI CUI ALL'ARTICOLO 7 DELLA L.R. 59/80

T A V.

4

ESTRATTO CATASTALE: DIVISIONE E NUMERAZIONE

DELLE AREE




SINDACO
[Signature]



SCALA 1:1000

DATA

divisione delle aree

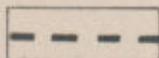


numerazione delle aree




[Signature]

elenco redatto dal dott. arch. Massimo Pierattelli - via Massaia 77b - 50139 Firenze

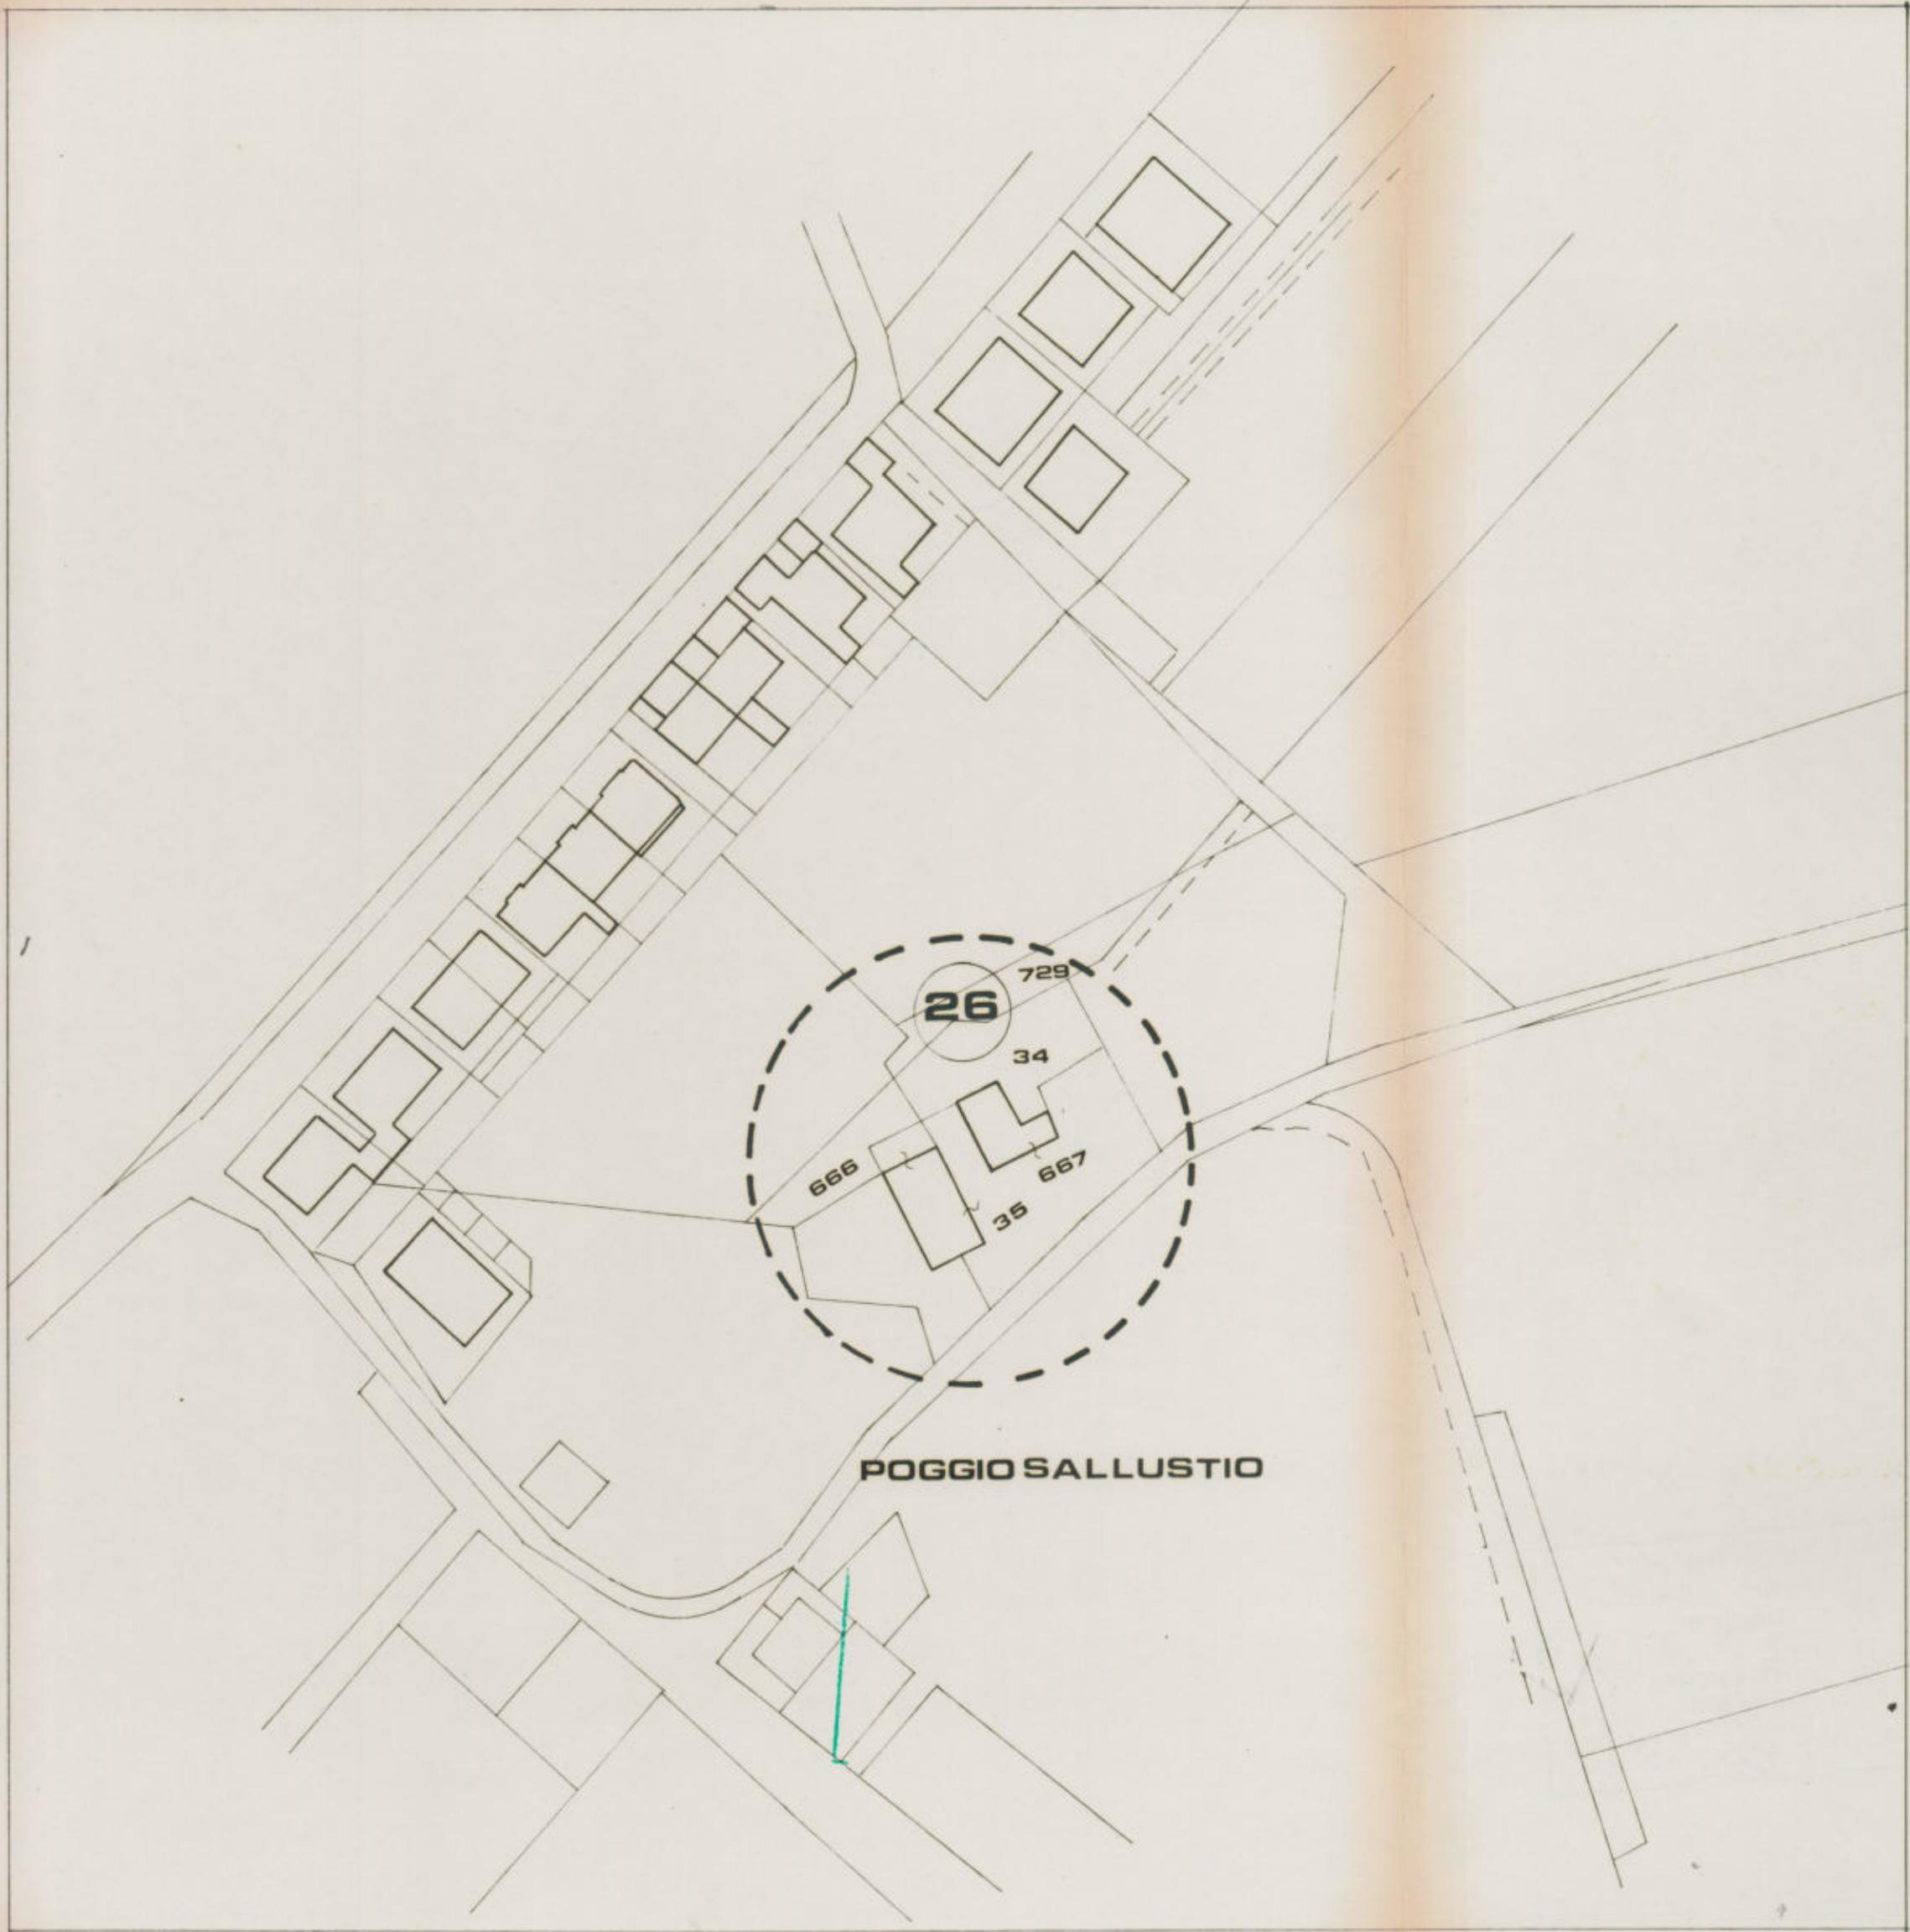

POGGIO SALLUSTIO

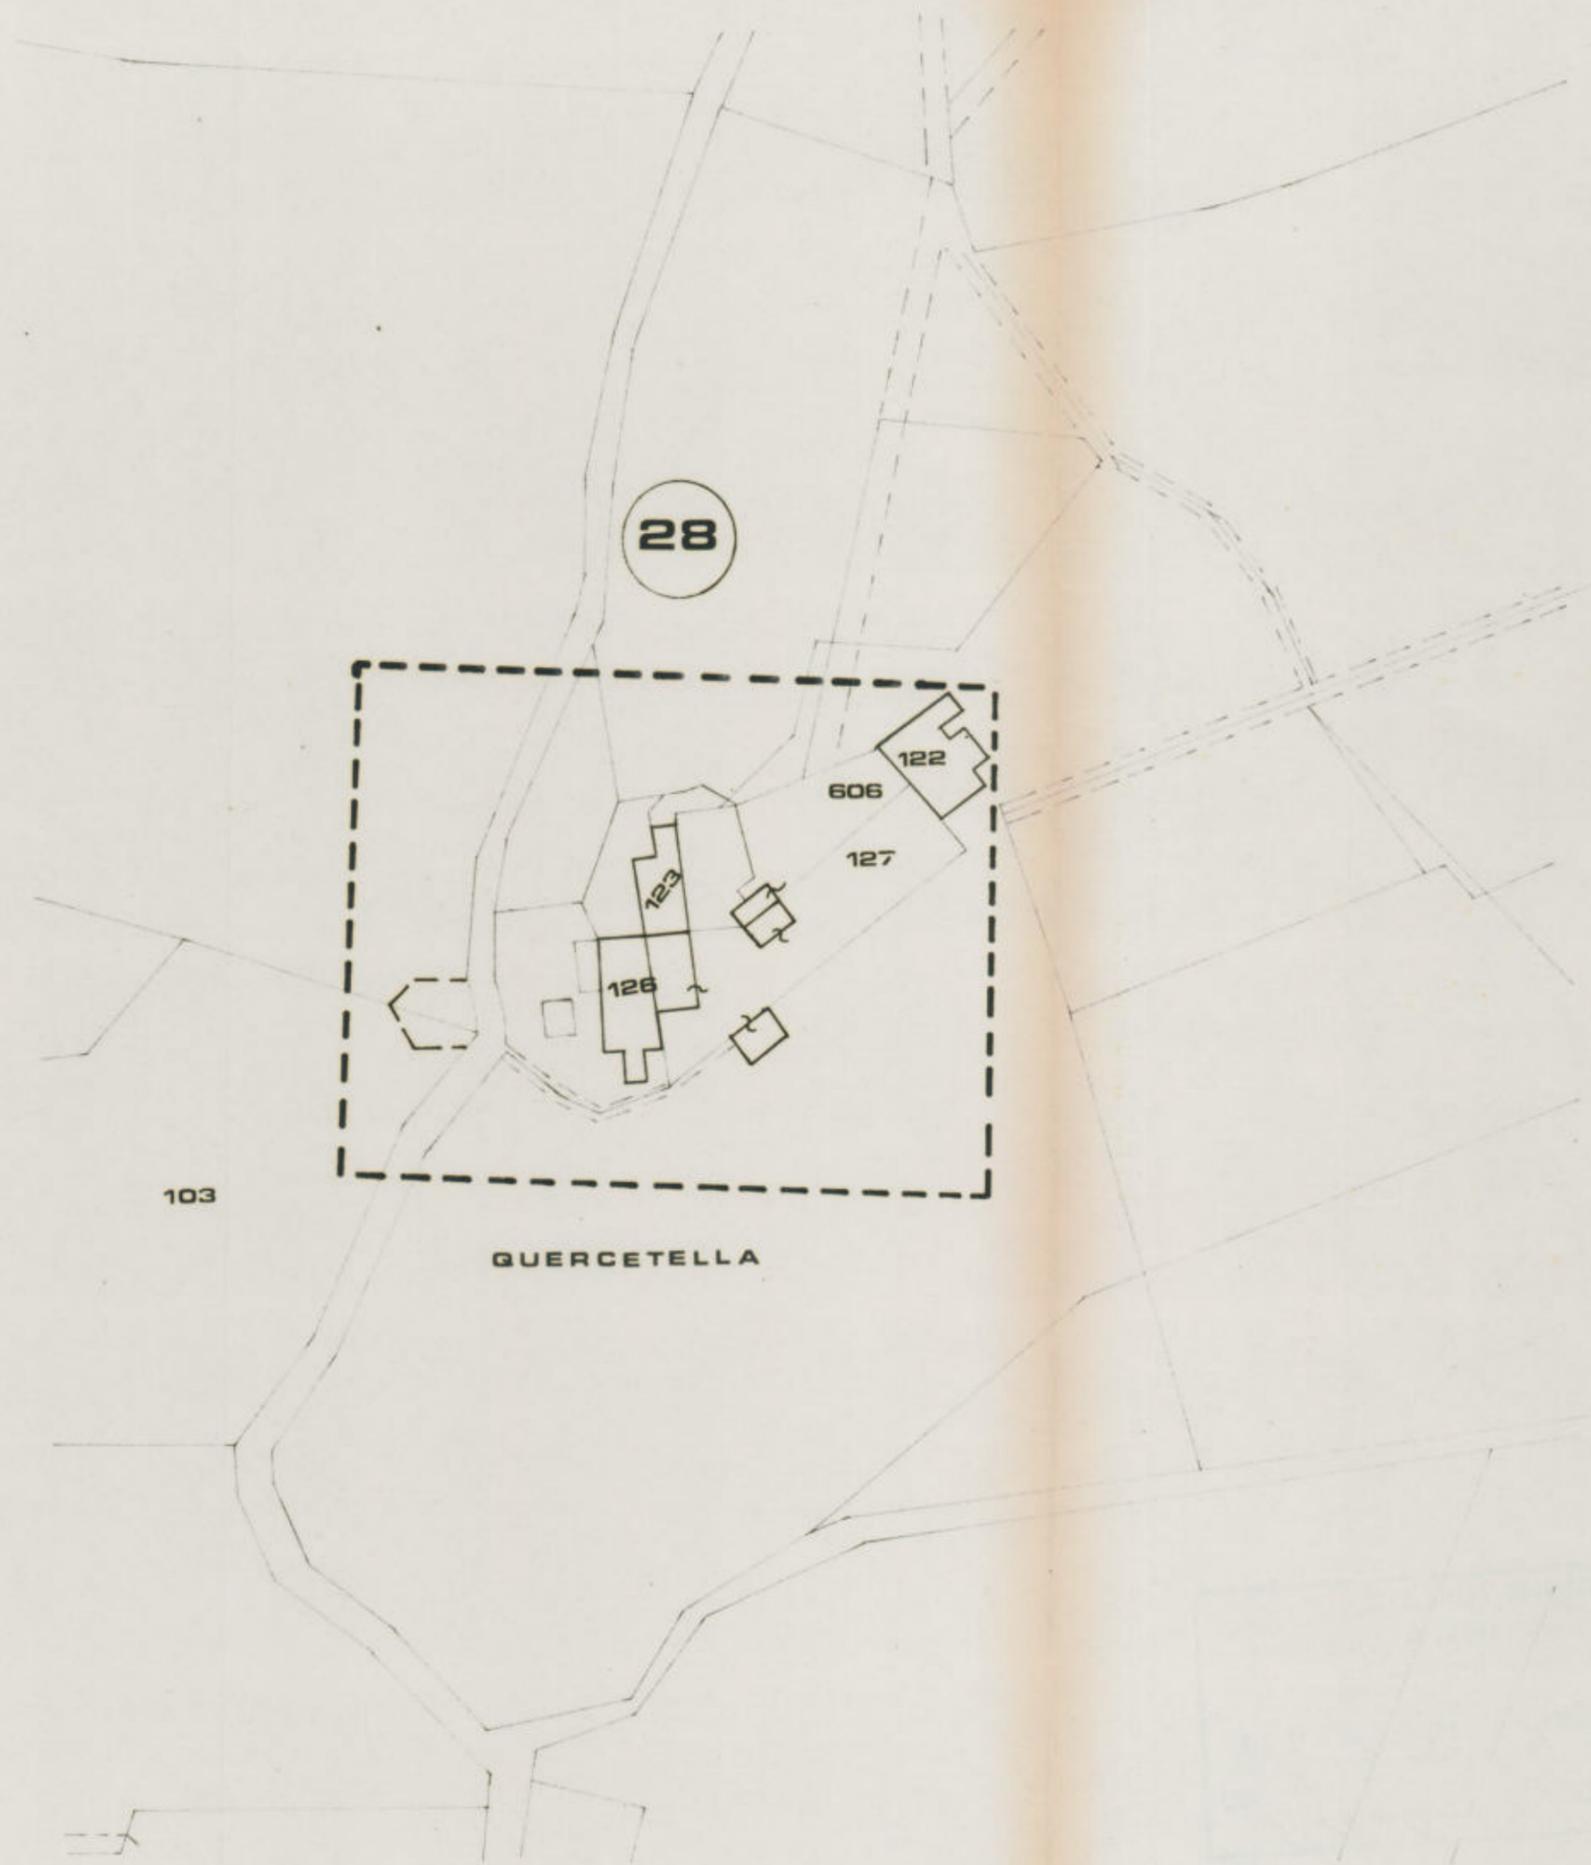

28

122

606

127

123

126

103

QUERCETELLA

LA VALLETTA


29


199

97

98



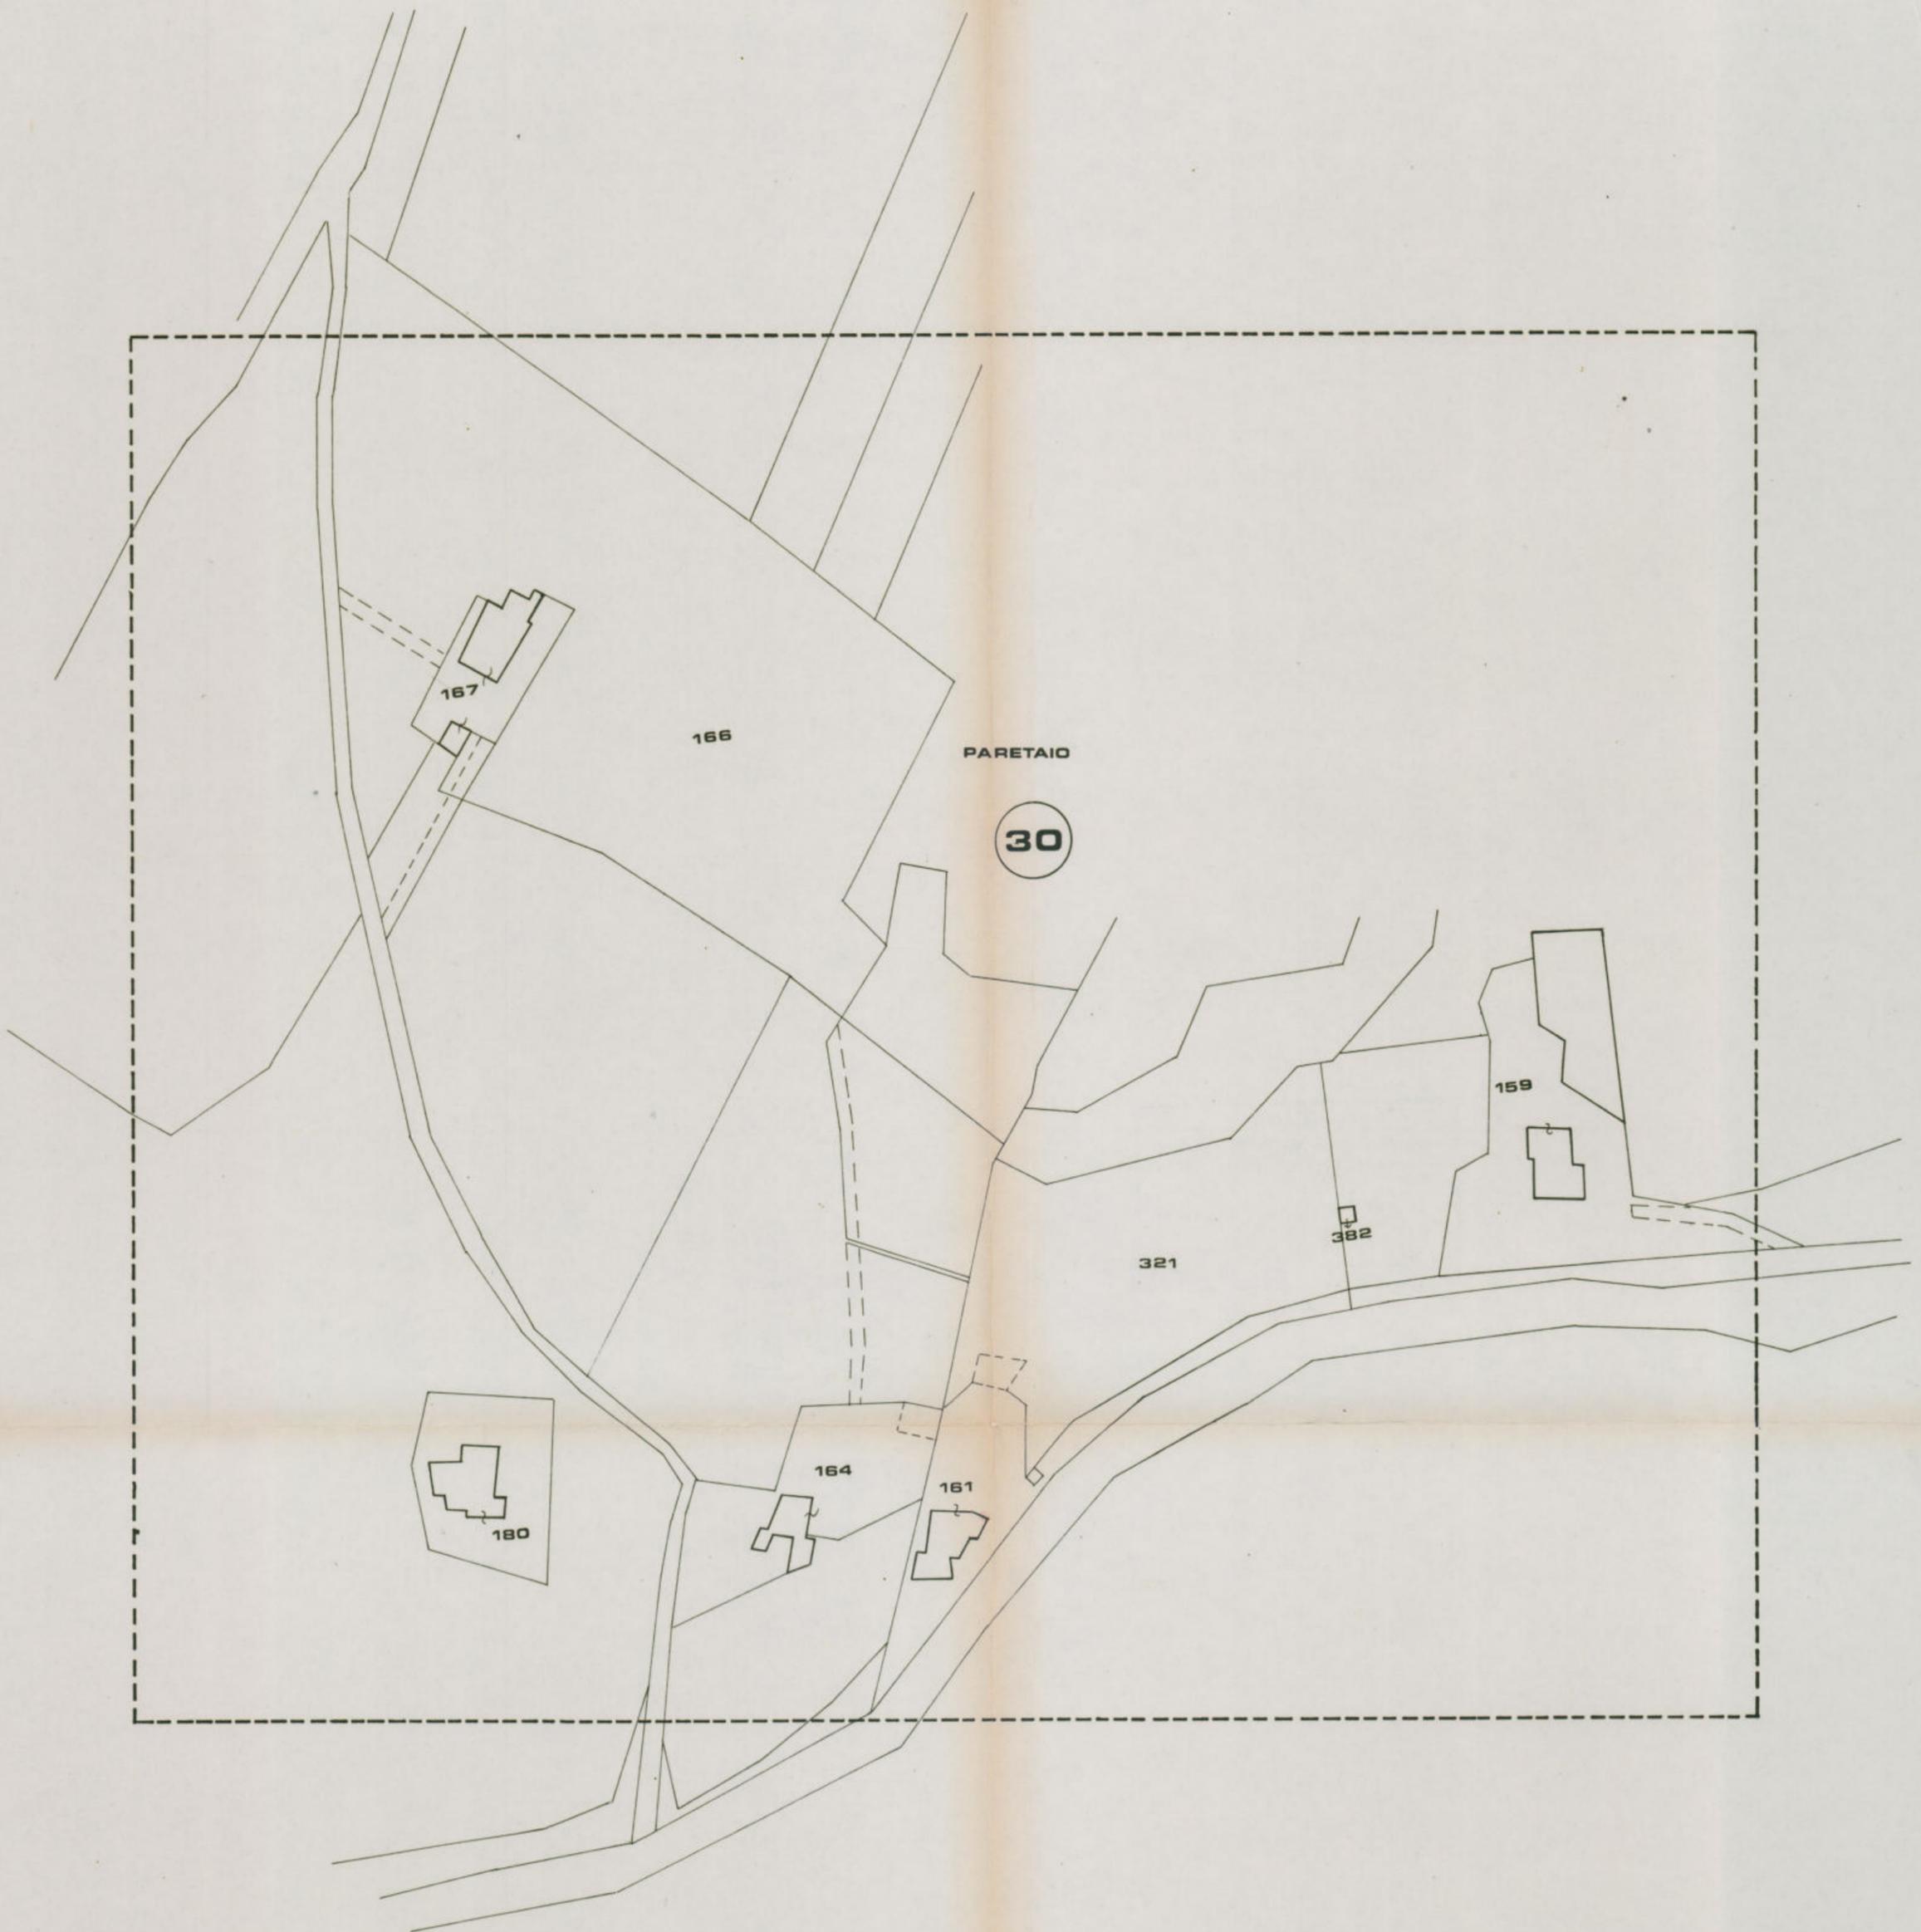


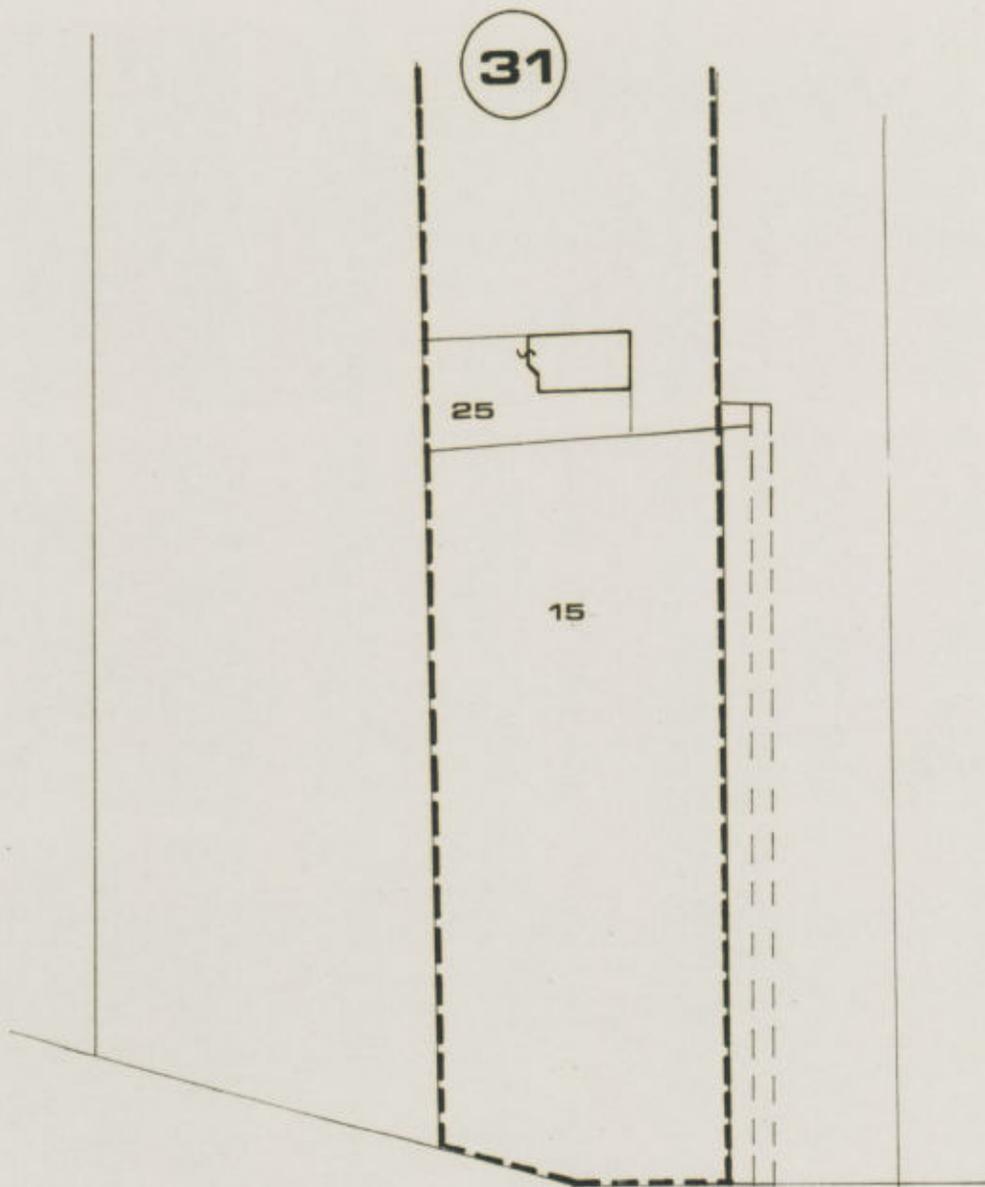

REGIONE TOSCANA
Approvato come da deliberazione
della Giunta Regionale n°
d 1

REGIONE TOSCANA

F.TO L'ASSESSORE DELEGATO
(come da Decreto Presidente
Giunta Regionale n° 451/1943)
Giuliana Belfiore

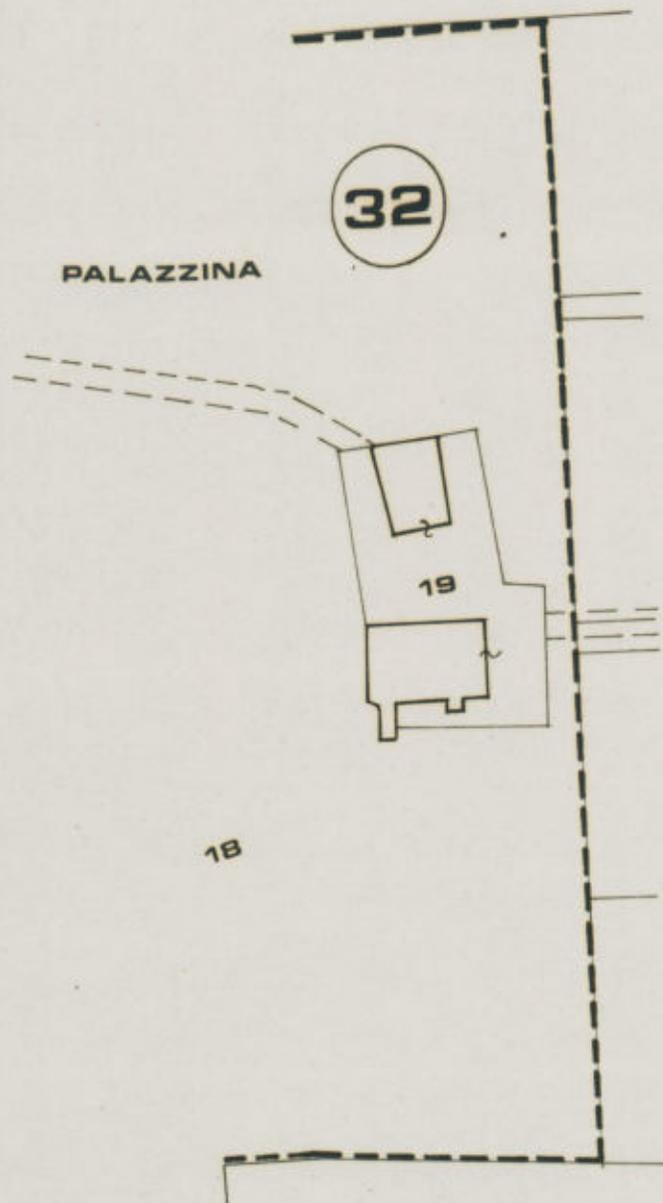


REGIONE TOSCANA
Approvato come da deliberazione
della Giunta Regionale n°
del

REGIONE
TOSCANA


F.TO L'ASSESSORE DELEGATO
(come da Decreto Presidente
Giunta Regionale n° 451/1983)
Giuliano B...


33

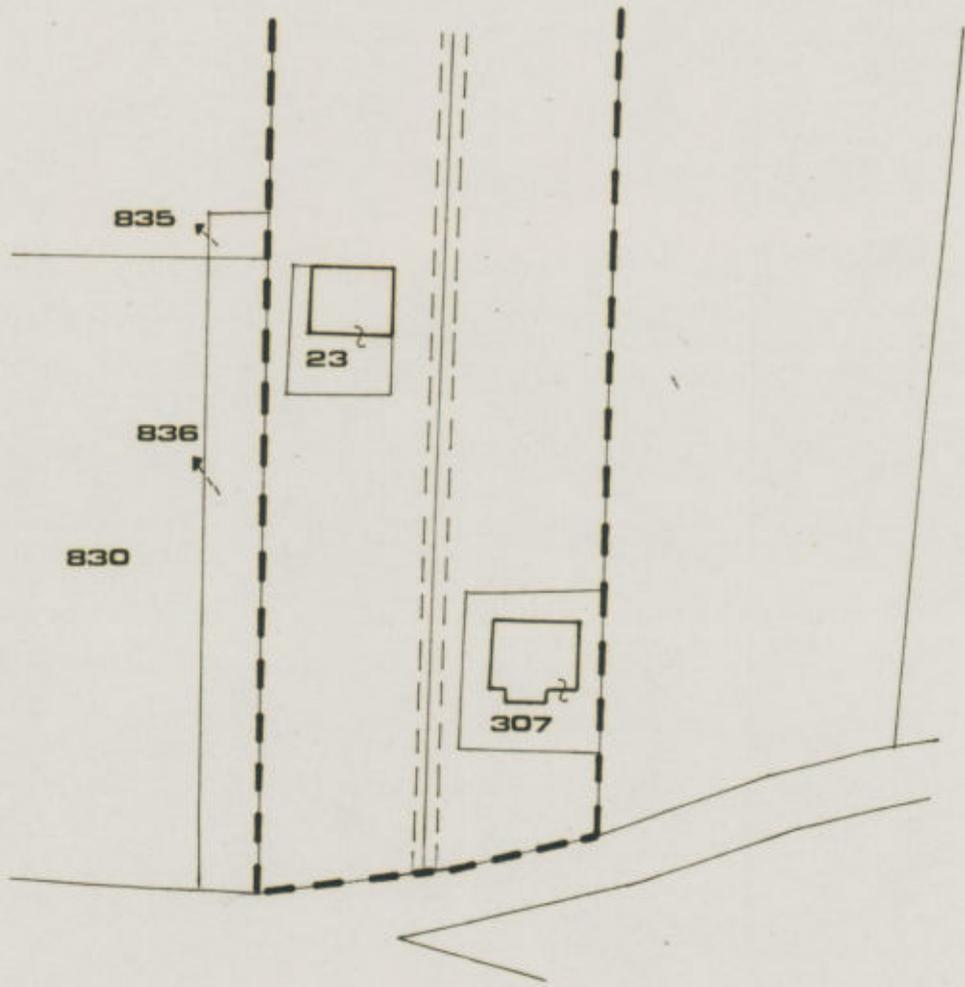


REGIONE TOSCANA
Approvato come da deliberazione
della Giunta Regionale n°
d 1
F.TO L'ASSESSORE DELEGATO
(come da Decreto Presidente
Giunta Regionale n° 451/1983)
Giuliano Bonifazi


34

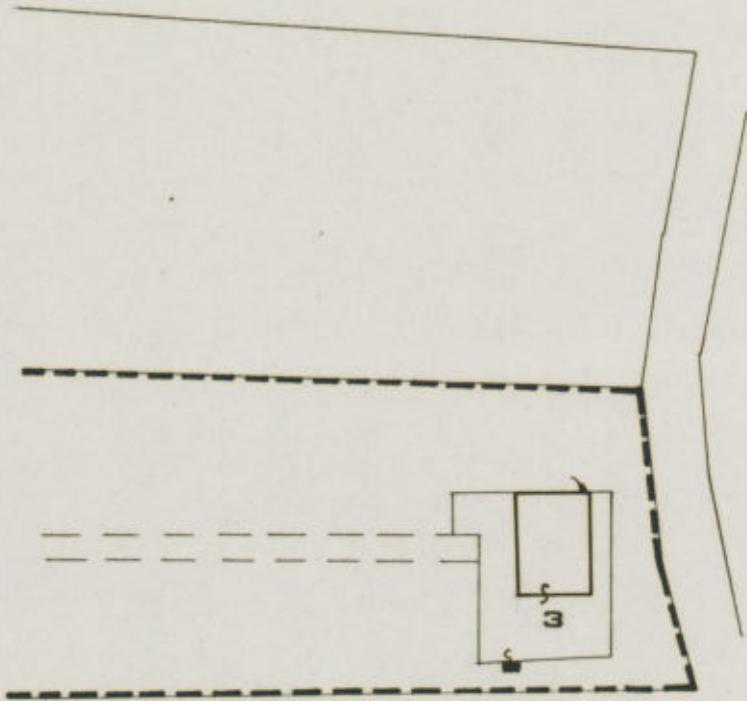

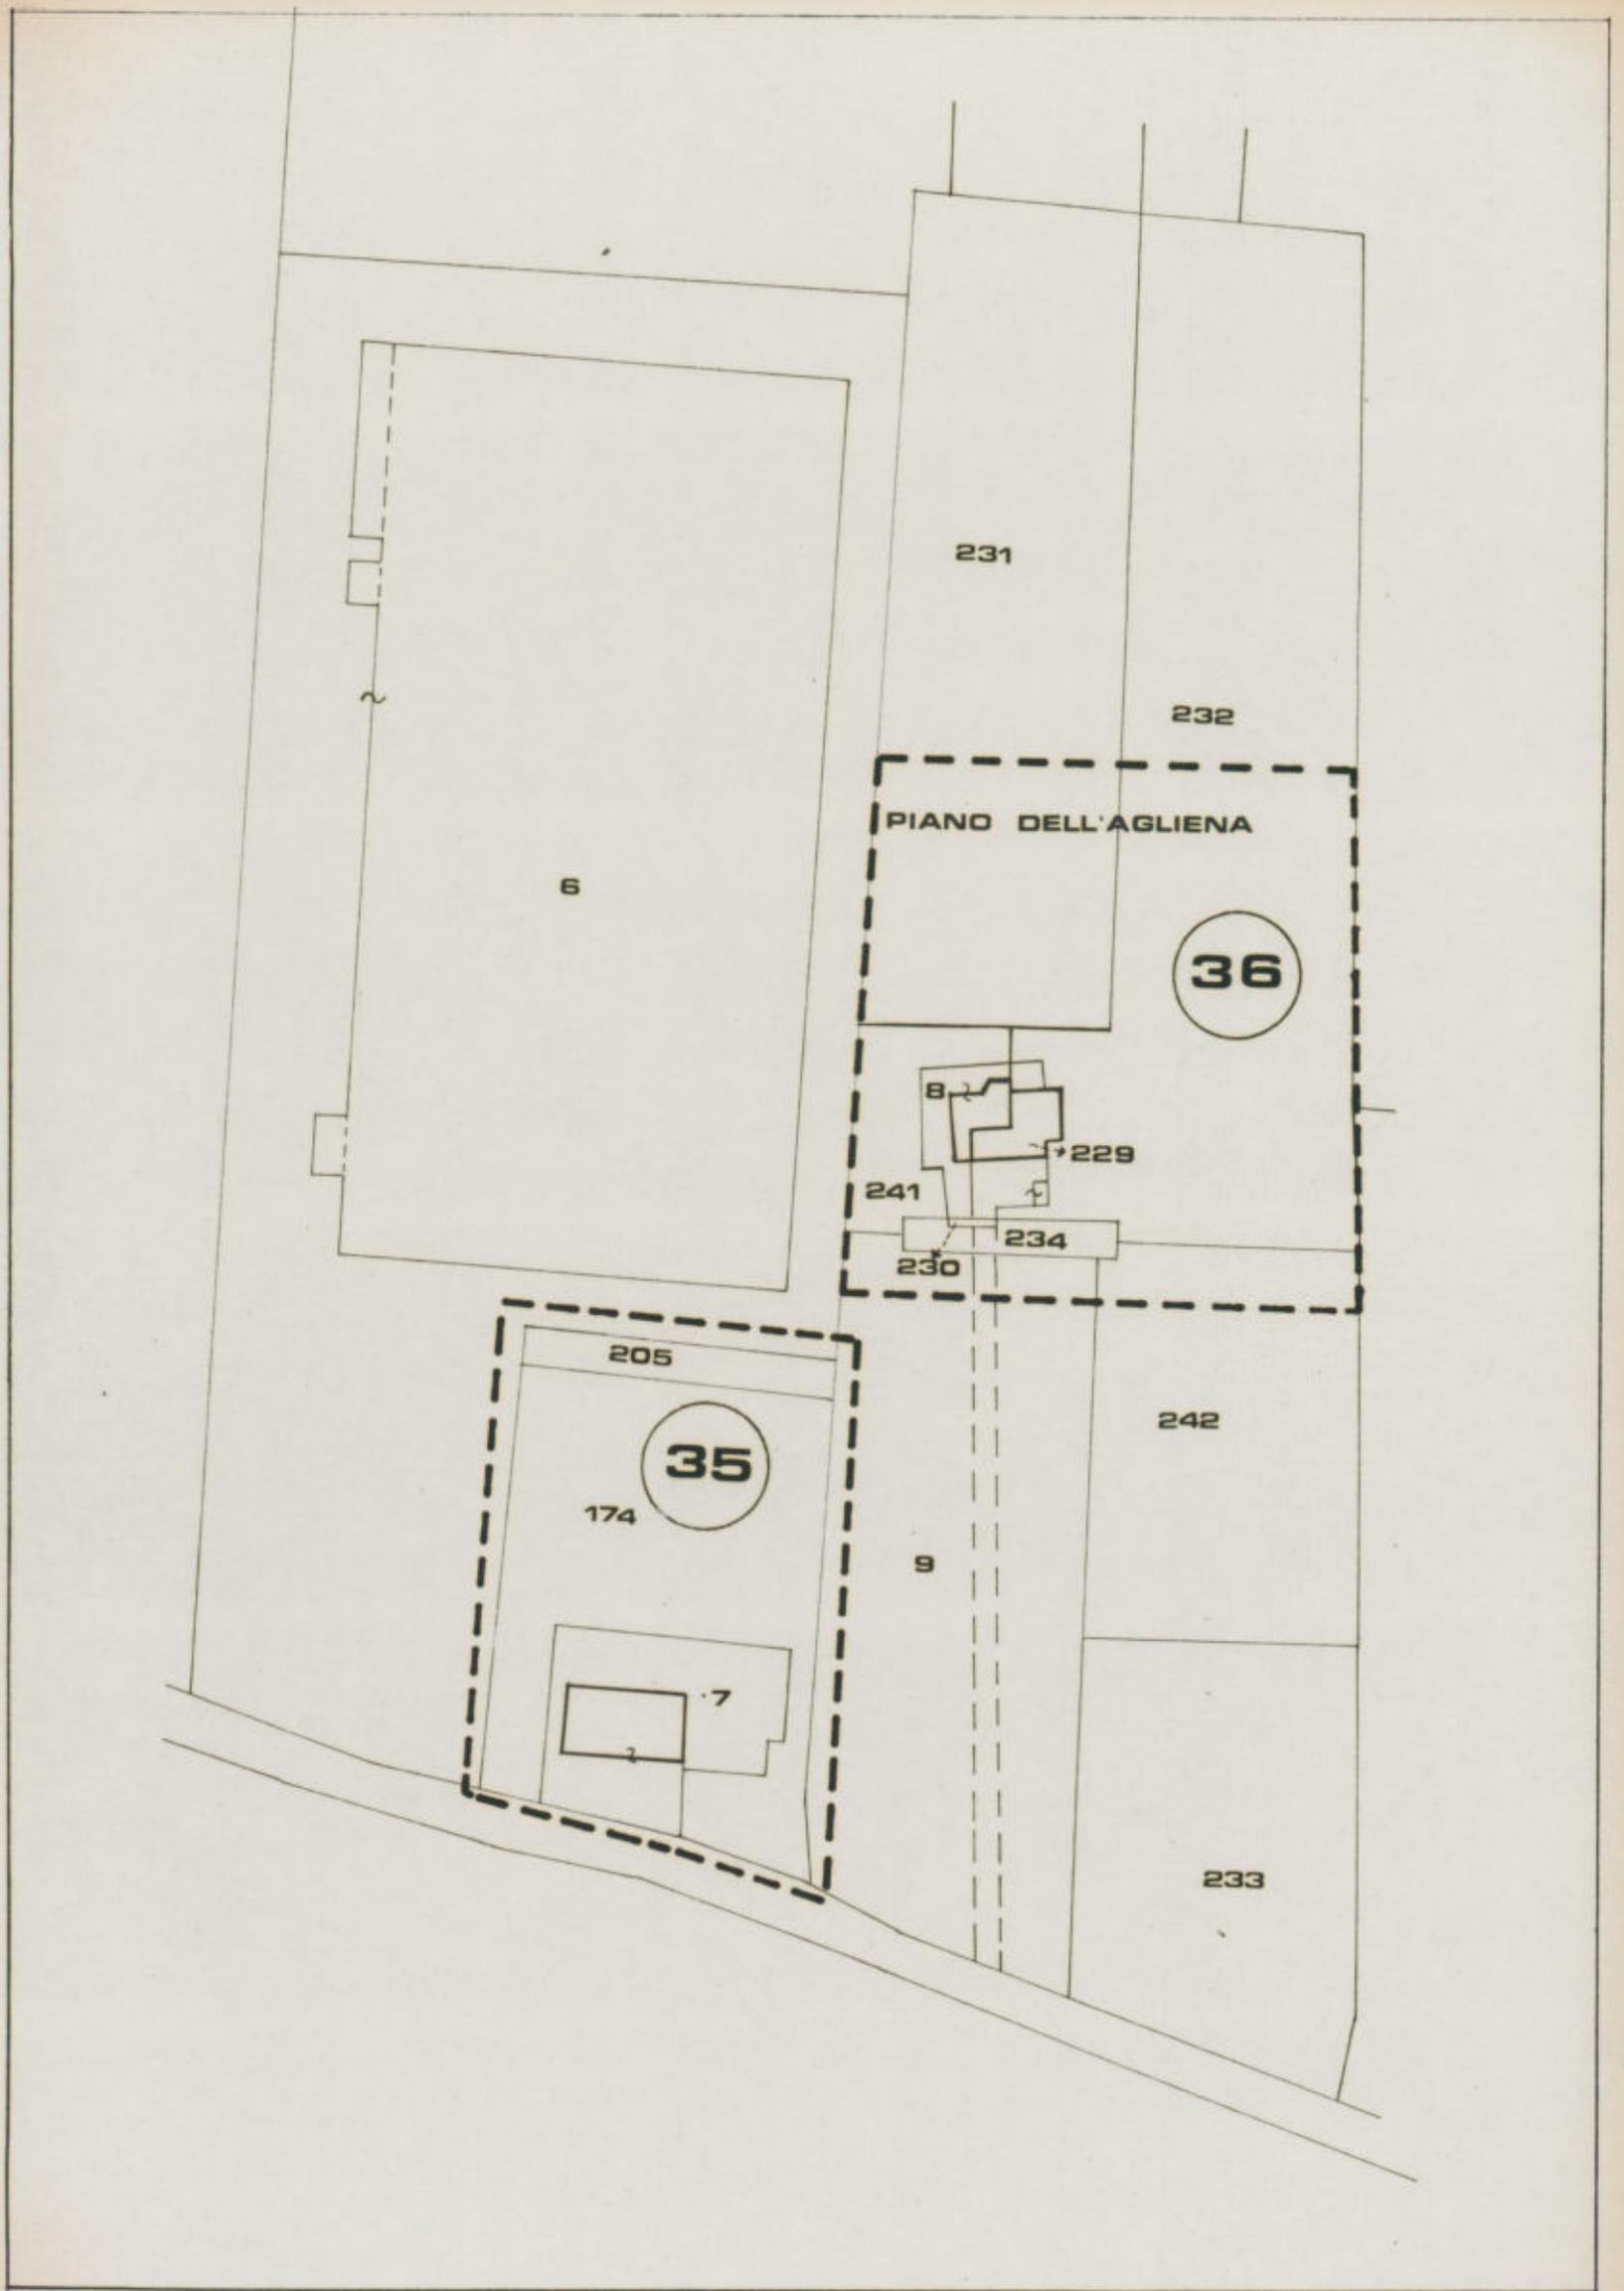

37

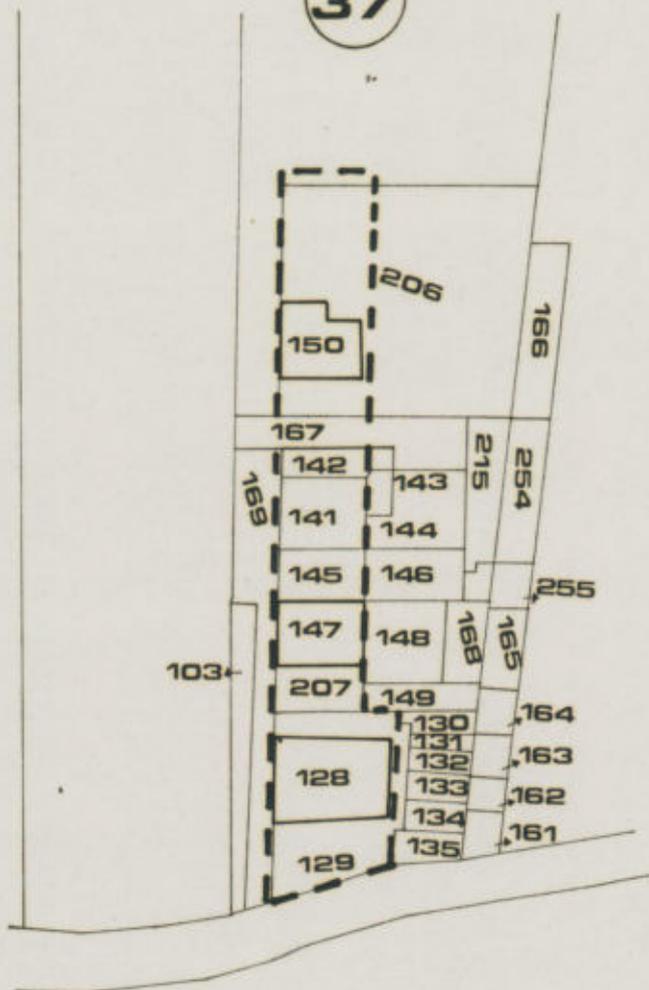

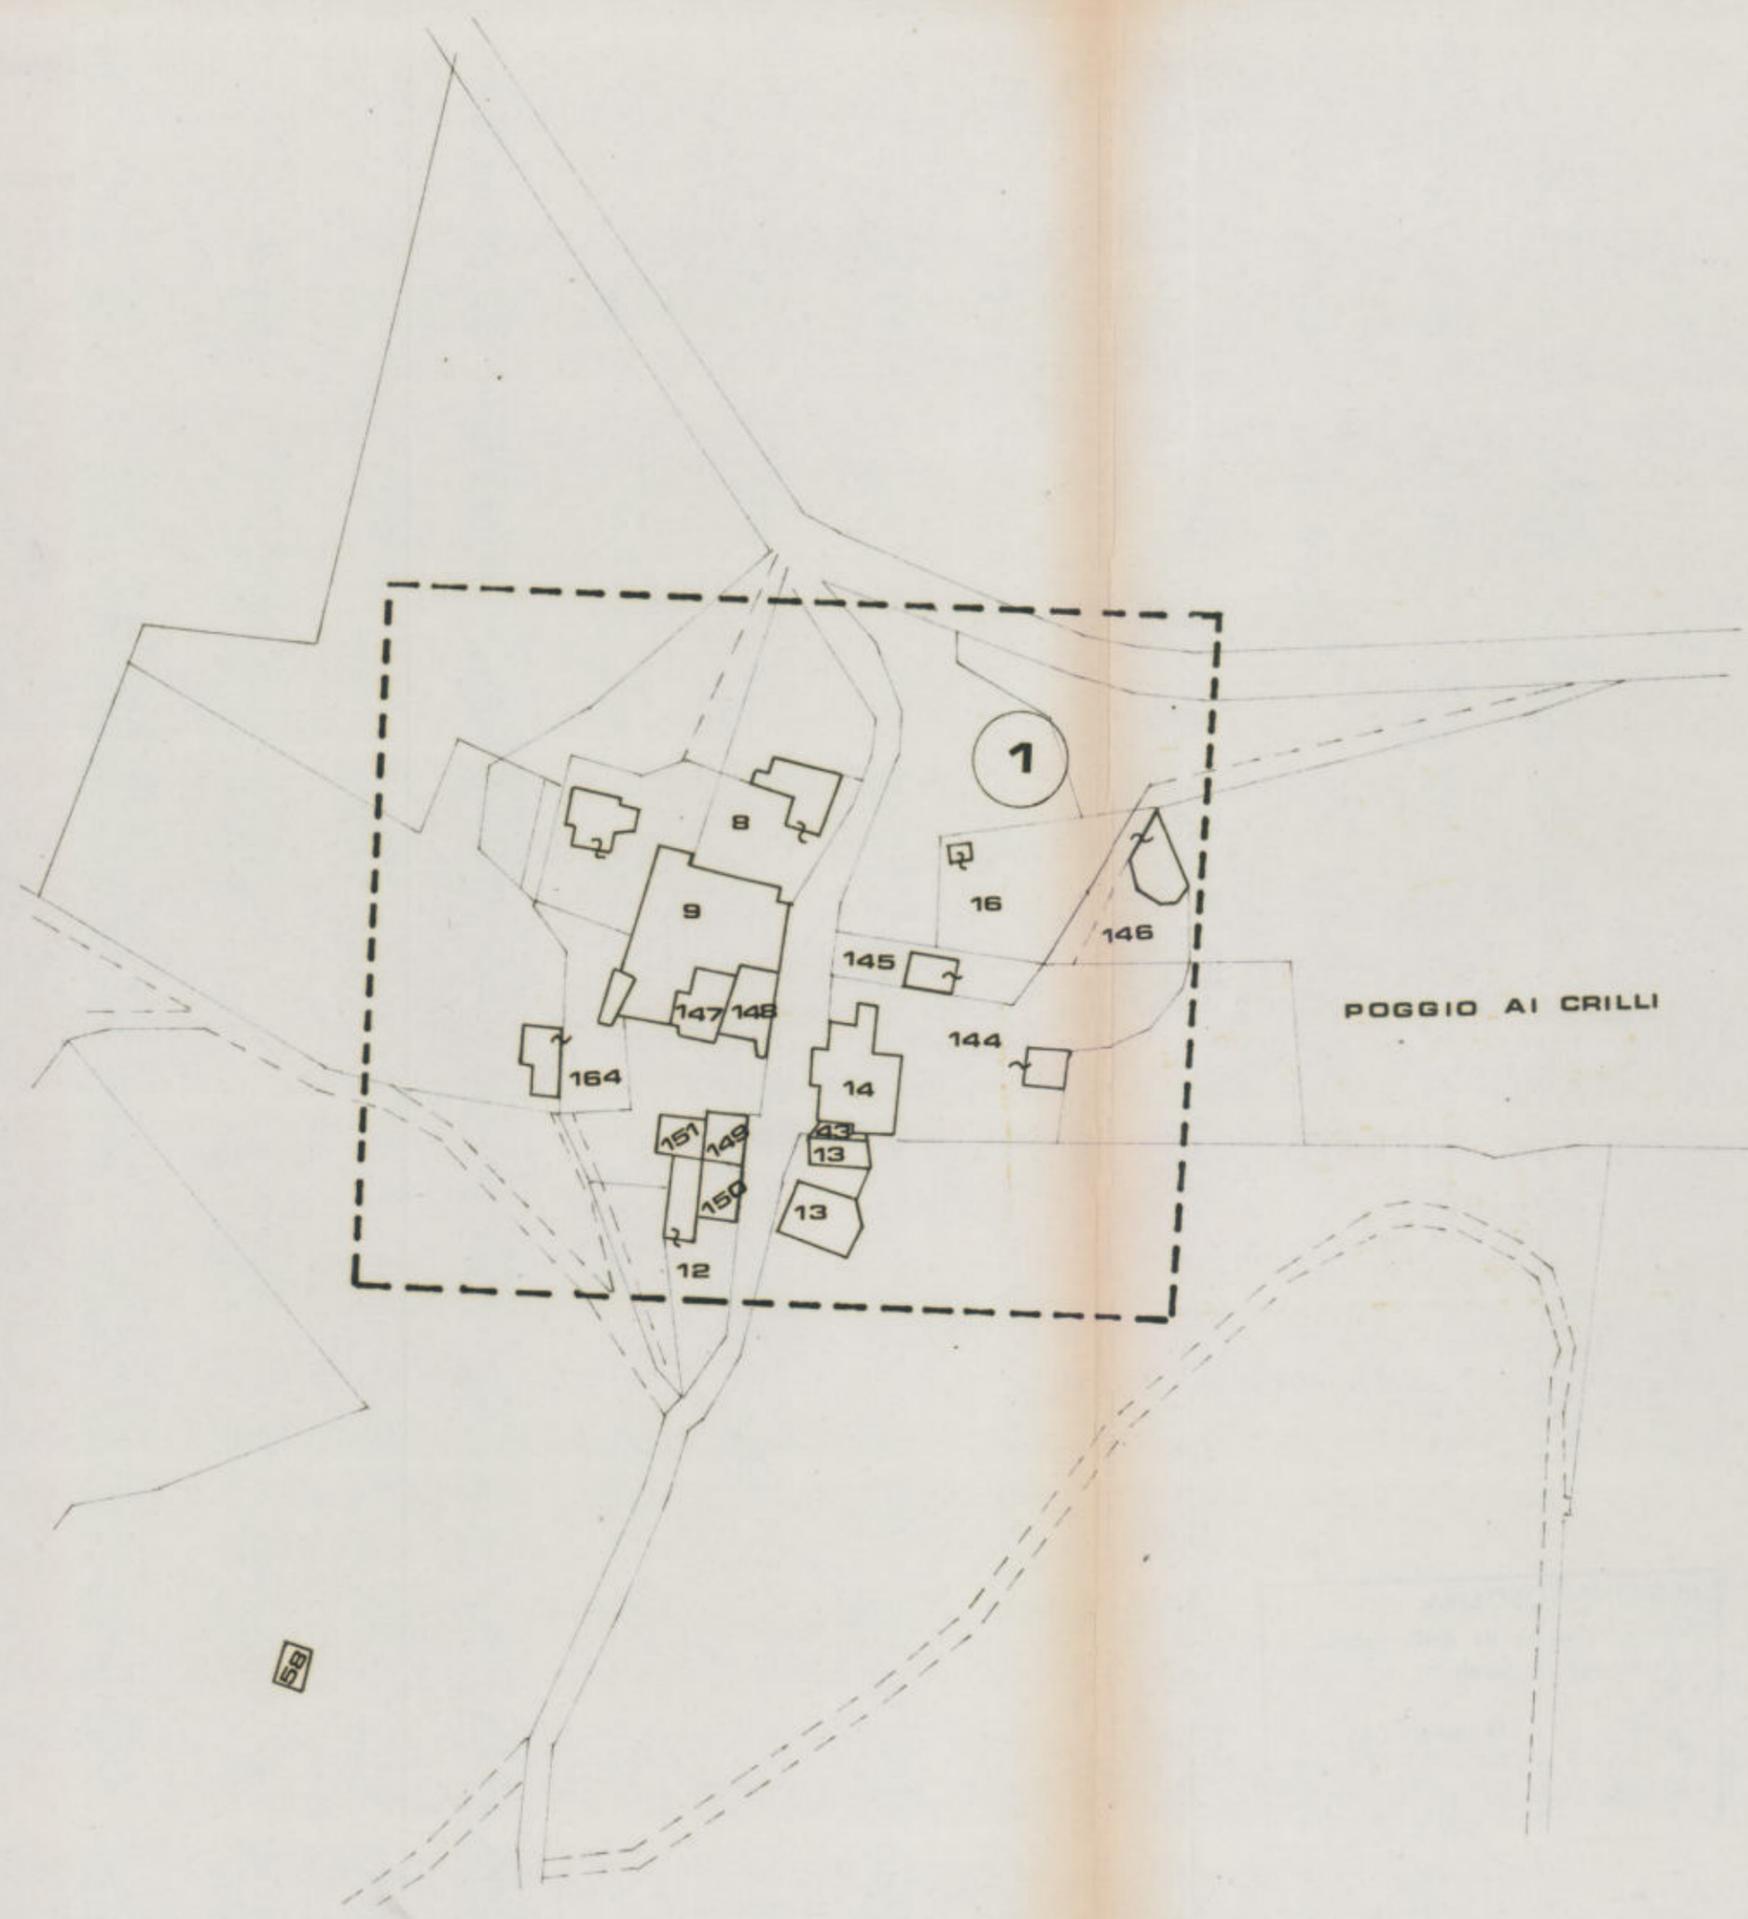

POGGIO AI CRILLI

5B

