

73 74 75
80 81 82
86 87 88

COMUNE DI CERTALDO
Provincia di Firenze

PIANO REGOLATORE GENERALE


Arch.tti:
S.Chieffi, M.Gennari, P.Sica
studio Arco Progetti

VARIANTE anno 1991

progetto U.T.C. (arch. A. Bologni)

INDICAZIONE VARIANTI

REGIONE TOSCANA
APPROVATA COME DA DELIBERAZIONE
DELLA GIUNTA REGIONALE
DEL 17 OTT 1994
N. 405/94
IL SINDACO
M. Rossi

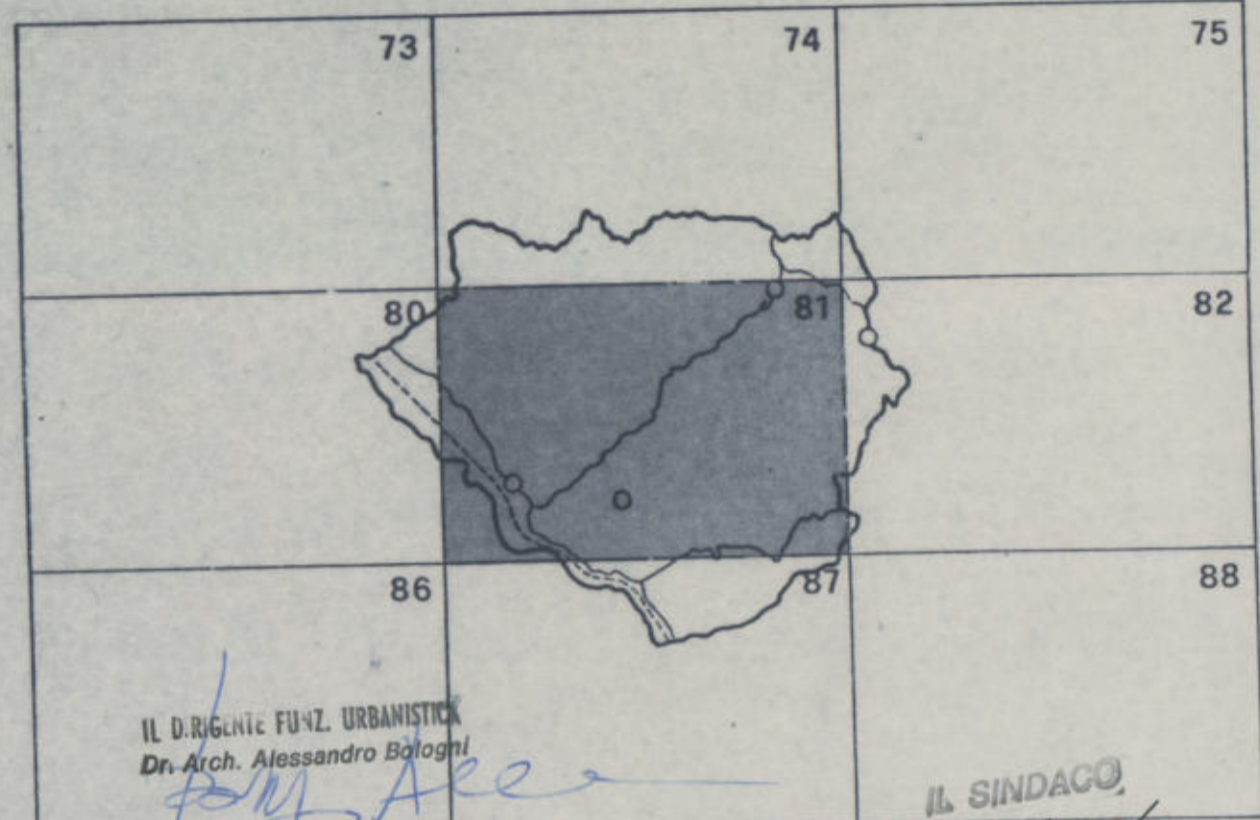

IL DIRIGENTE FUNZ. URBANISTICA
Dr. Arch. Alessandro Bologni
IL SINDACO
M. Rossi
TAV. n. 1
DESTINAZIONI D'USO E ORIENTAMENTI PER
IL RIASSETTO DELLE AREE EXTRAURBANE
scala 1:10.000

- AREE URBANE ESISTENTI O DI PREVISIONE
- Zone agricole E
 - E1 sottozona agricola di pianura
 - E2 sottozona agricole collinari
 - E3 sottozona agricole collinari protette
 - E4 sottozona agricole forestali
 - Zone omogenee F
 - F4 sottozona per attrezzature per il culto
 - F5 sottozona per impianti ippici
 - F6 attrezzature turistico-ricettive per lo sport e il tempo libero
 - G2 campeggio
 - nuclidi di concentrazione edilizia DE
 - edifici di particolare valore architettonico e ambientale (elenco di cui alla L.R. 10/1979)
 - edifici di valore architettonico e ambientale (elenco di cui alla L.R. 10/1979)
- Aree a vincoli speciali
- vincolo idrogeologico e forestale
 - vincolo paesaggistico ex legge 1497/39
 - vincolo paesaggistico ex legge 52/82
 - territori contigui a torrenti e fiumi di notevole interesse pubblico e territori coperti da foreste e boschi ex legge 431 8/8/85
 - DE1 discarica di S. Martino a Maiano
 - aree e fasce di rispetto stradale, ferroviario, cimiteriale, dell'acquedotto, dell'elettrodotto, fluviale
 - D5 attività produttive non agricole in zona E
 - DL deposito materiali e mezzi edili
 - attrezzature scolastiche in zona agricola dismesse
- Infrastrutture
- infrastruttura viaria
 - infrastruttura ferroviaria

