

66 67 68
73 74 75
80 81 82

COMUNE DI CERTALDO
Provincia di Firenze

PIANO REGOLATORE GENERALE


Arch.tti:
S. Chieffi, M. Gennari, P. Sica
studio Arco Progetti

VARIANTE anno 1991

progetto U.T.C. (arch. A. Bologna)

INDICAZIONE VARIANTI

REGIONE TOSCANA
COMUNE DI CERTALDO
17 OTT 1991
IL SINDACO

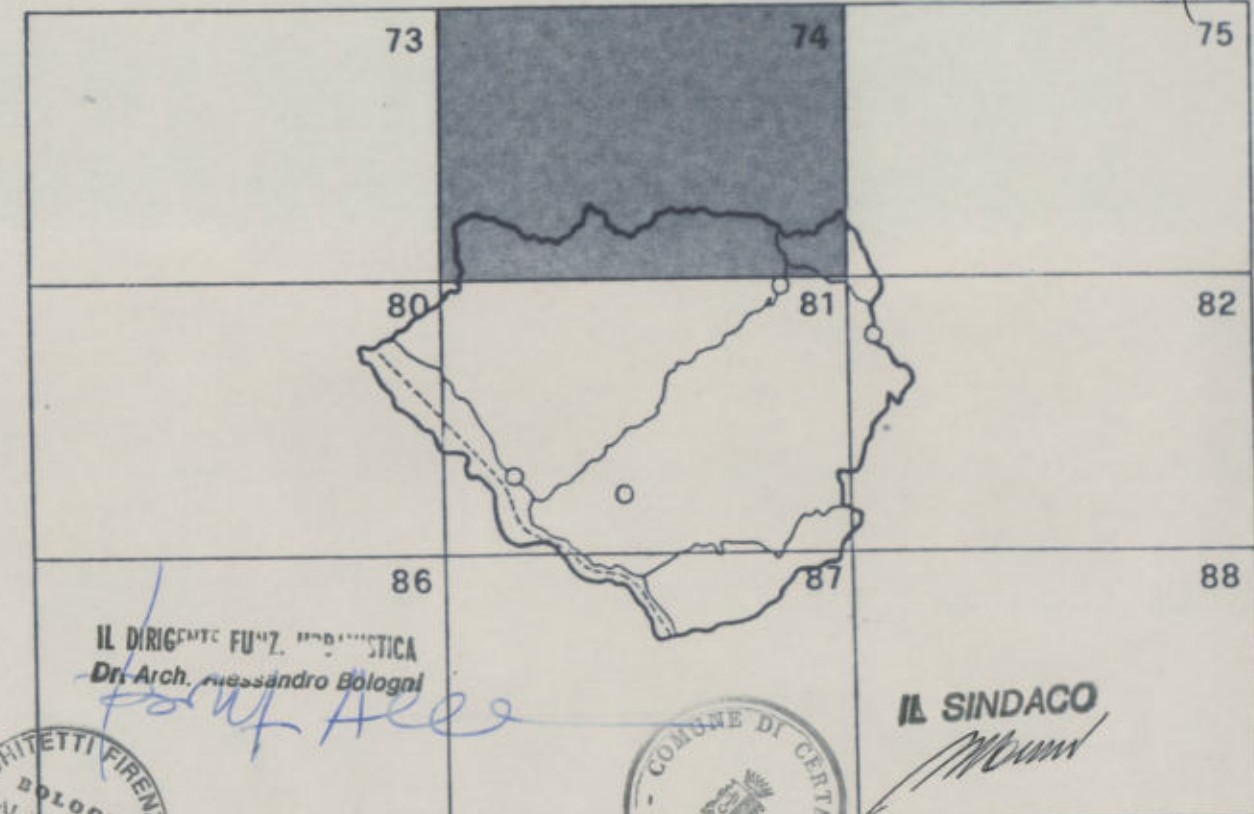

IL SINDACO
IL SINDACO
VAR. n. 4

TAV. n. 1 DESTINAZIONI D'USO E ORIENTAMENTI PER IL RISETTO DELLE AREE EXTRAURBANE scala 1:10.000

AREE URBANE ESISTENTI O DI PREVISIONE

- Zone agricole E
 - E1 sottozona agricole di pianura
 - E2 sottozona agricole collinari
 - E3 sottozona agricole collinari protette
 - E4 sottozona agricole forestali
- Zone omogenee F
 - F4 sottozona per attrezzature per il culto
 - F5 sottozona per impianti ippici
 - F6 attrezzature turistico-ricettive per lo sport e il tempo libero
 - G2 campeggio
- nuclei di concentrazione edilizia BE
- edifici di particolare valore architettonico e ambientale (elenco di cui alla L.R. 10/1979)
- △ edifici di valore architettonico e ambientale (elenco di cui alla L.R. 10/1979)

Aree a vincoli speciali

- ▨ vincolo idrogeologico e forestale
- ▤ vincolo paesaggistico ex legge 1497/39
- ▥ vincolo paesaggistico ex legge 52/82
- territori contigui a torrenti e fiumi di notevole interesse pubblico e territori coperti da foreste e boschi ex legge 431 8/8/85
- DE1 discarica di S. Martino a Maiano
- aree e fasce di rispetto stradale, ferroviario, cimiteriale, dell'acquedotto, dell'elettrodotto, fluviale
- D5 attività produttive non agricole in zona E
- DL deposito materiali e mezzi edili
- ◇ attrezzature scolastiche in zona agricola dismesse

Infrastrutture

- infrastruttura viaria
- infrastruttura ferroviaria

