

73 74 75
80 81 82
86 87 88




COMUNE DI CERTALDO
Provincia di Firenze

PIANO REGOLATORE GENERALE

Arch. tti:
S. Chieffi, M. Gennari, F. Sica
studio Arco Progetti

VARIANTE anno 1991
progetto: U.T.C. (arch. A. Bologni)

STATO DI PROGETTO

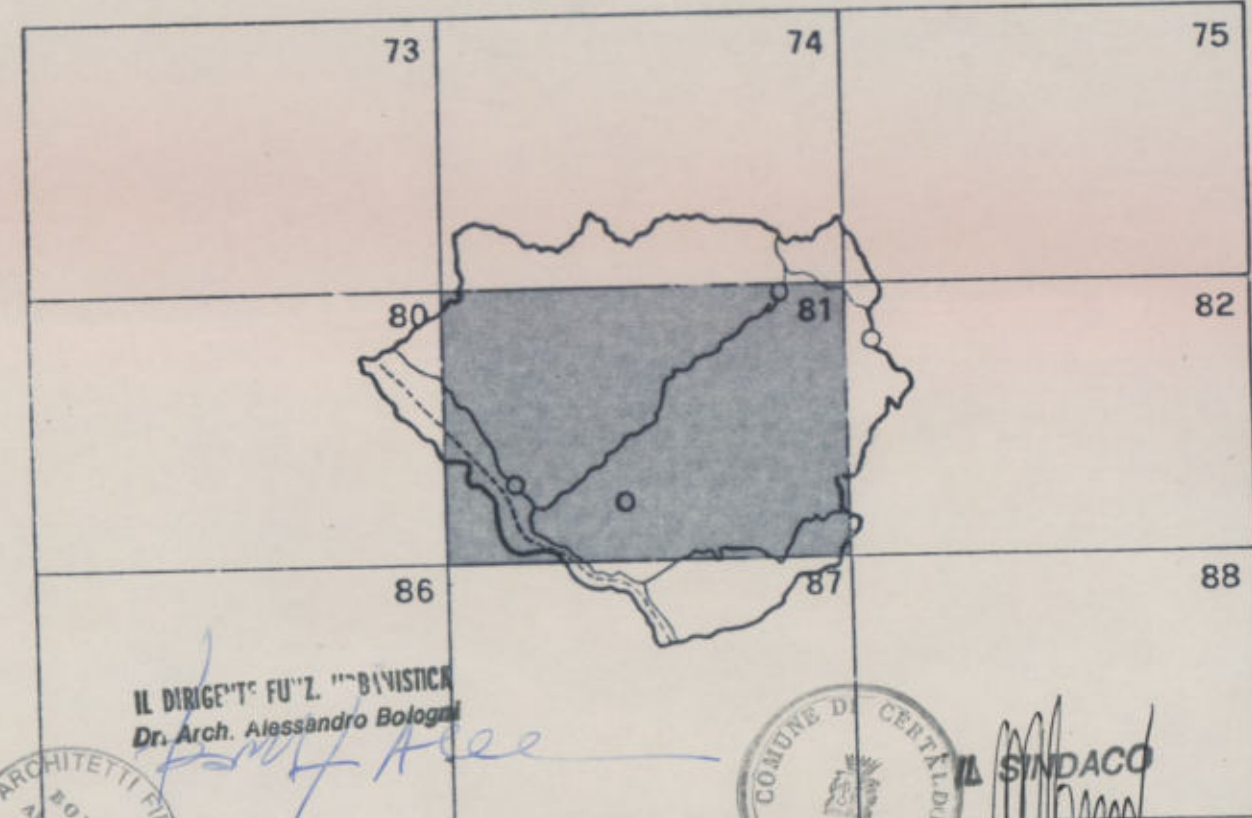

TAV. n. 1 DESTINAZIONI D'USO E ORIENTAMENTI PER IL RIASSETTO DELLE AREE EXTRAURBANE scala 1:10.000

AREE URBANE ESISTENTI O DI PREVISIONE

- Zone agricole E
 - E1 sottozona agricole di pianura
 - E2 sottozona agricole collinari
 - E3 sottozona agricole collinari protette
 - E4 sottozona agricole forestali
- Zone omogenee F
 - F4 sottozona per attrezzature per il culto
 - F5 sottozona per impianti ippici
 - F6 attrezzature turistico-ricettive per lo sport e il tempo libero
 - G2 campeggio
- nuclei di concentrazione edilizia DE
- edifici di particolare valore architettonico e ambientale (elenco di cui alla L.R. 10/1979)
- △ edifici di valore architettonico e ambientale (elenco di cui alla L.R. 10/1979)
- Aree a vincoli speciali
 - ▨ vincolo idrogeologico e forestale
 - ▨ vincolo paesaggistico ex legge 1497/39
 - ▨ vincolo paesaggistico ex legge 52/82
 - ▨ territori contigui a torrenti e fiumi di notevole interesse pubblico e territori coperti da foreste e boschi ex legge 431 8/8/05
 - DE1 discarica di S. Martino a Maiano
 - ▨ aree e fasce di rispetto stradale, ferroviario cimiteriale, dell'acquedotto, dell'elettrودotto, fluviale
 - D5 attività produttive non agricole in zona E
 - DL deposito materiali e mezzi edili
 - ◇ attrezzature scolastiche in zona agricola dismesse
- Infrastrutture
 - ▬ infrastruttura viaria
 - ▬ infrastruttura ferroviaria



Scala 1:10000