



AL SINDACO

COMUNE DI CERTALDO  
Provincia di Firenze



# PIANO REGOLATORE GENERALE

STATO DEFINITIVO  
a seguito degli stralci e modifiche di  
cui alla delib. G.R. n° 624 del 3/1/94

VARIANTE anno 1991



progetto (arch. A. Bologni) U.T.C.  
a cura dell'arch. Alessandro Bologni

VAR. n°

8

foglio n° 46

STATO DI ADOZIONE

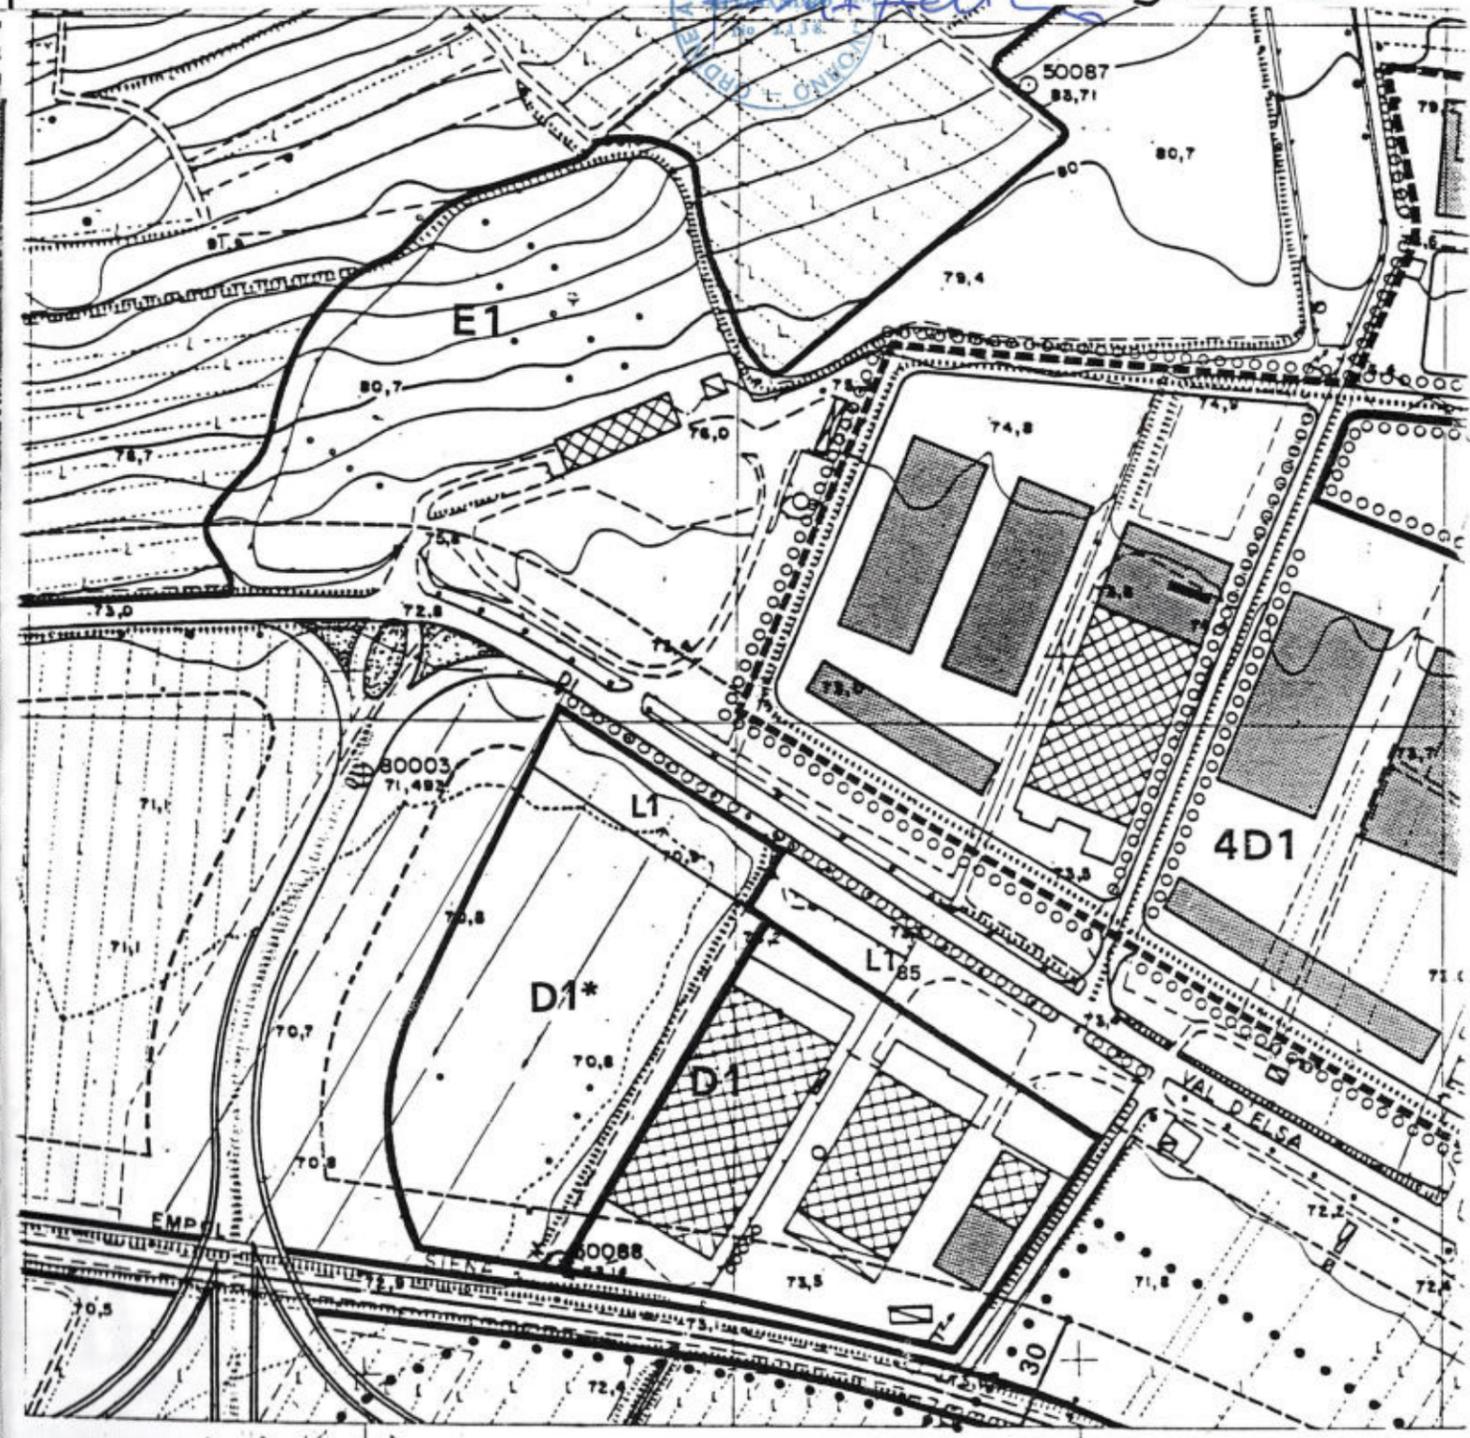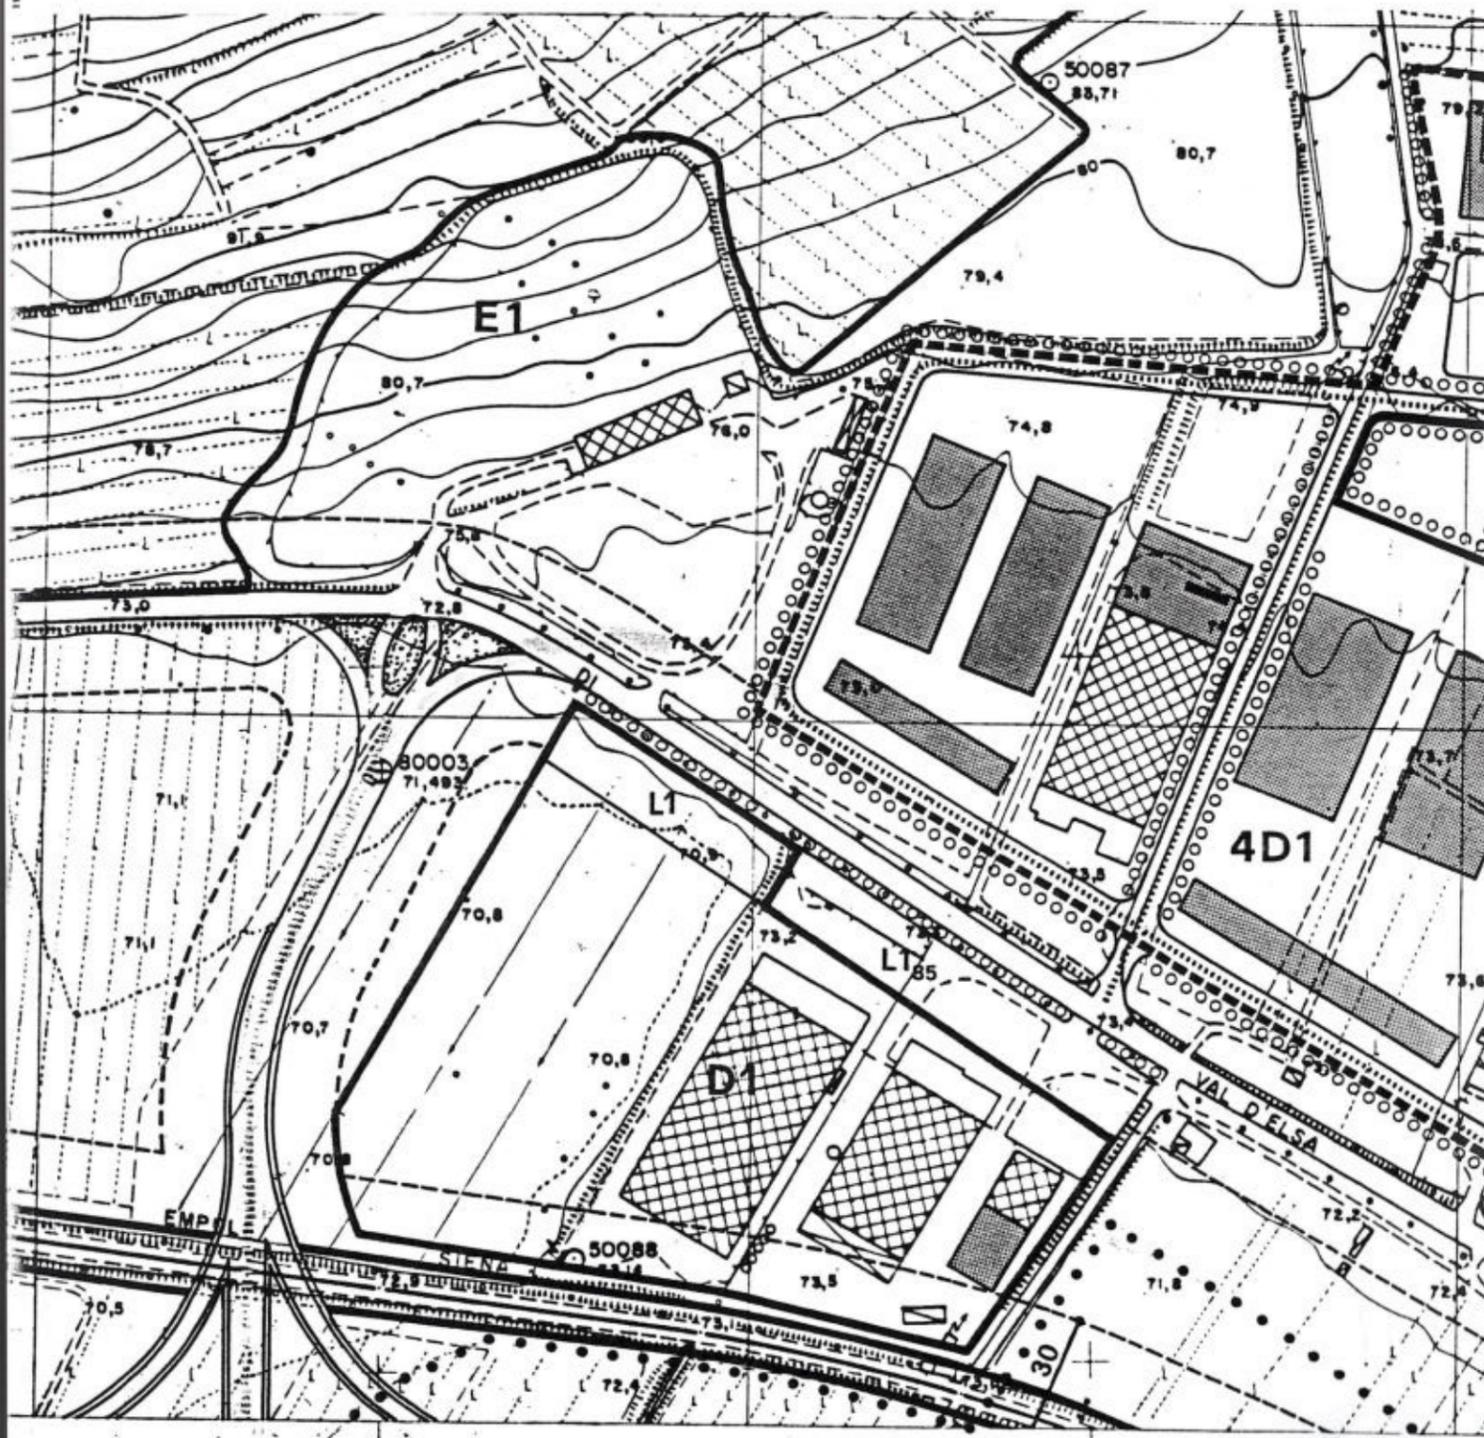



*Simone*



COMUNE DI CERTALDO  
Provincia di Firenze

BOLOGNI ALESSANDRO  
No 2138  
IL DIRIGENTE UFF. URBANISTICA  
Arch. Alessandro Bogni

# PIANO REGOLATORE GENERALE

VARIANTE anno 1991

progetto: (arch. A. Bogni) U.T.C.


VAR. n°

7


foglio n° 31

STATO DI ADOZIONE

STATO DEFINITIVO  
a seguito degli stralci e modifiche di  
cui alla delib. G.R. n° 624 del 3/1/94

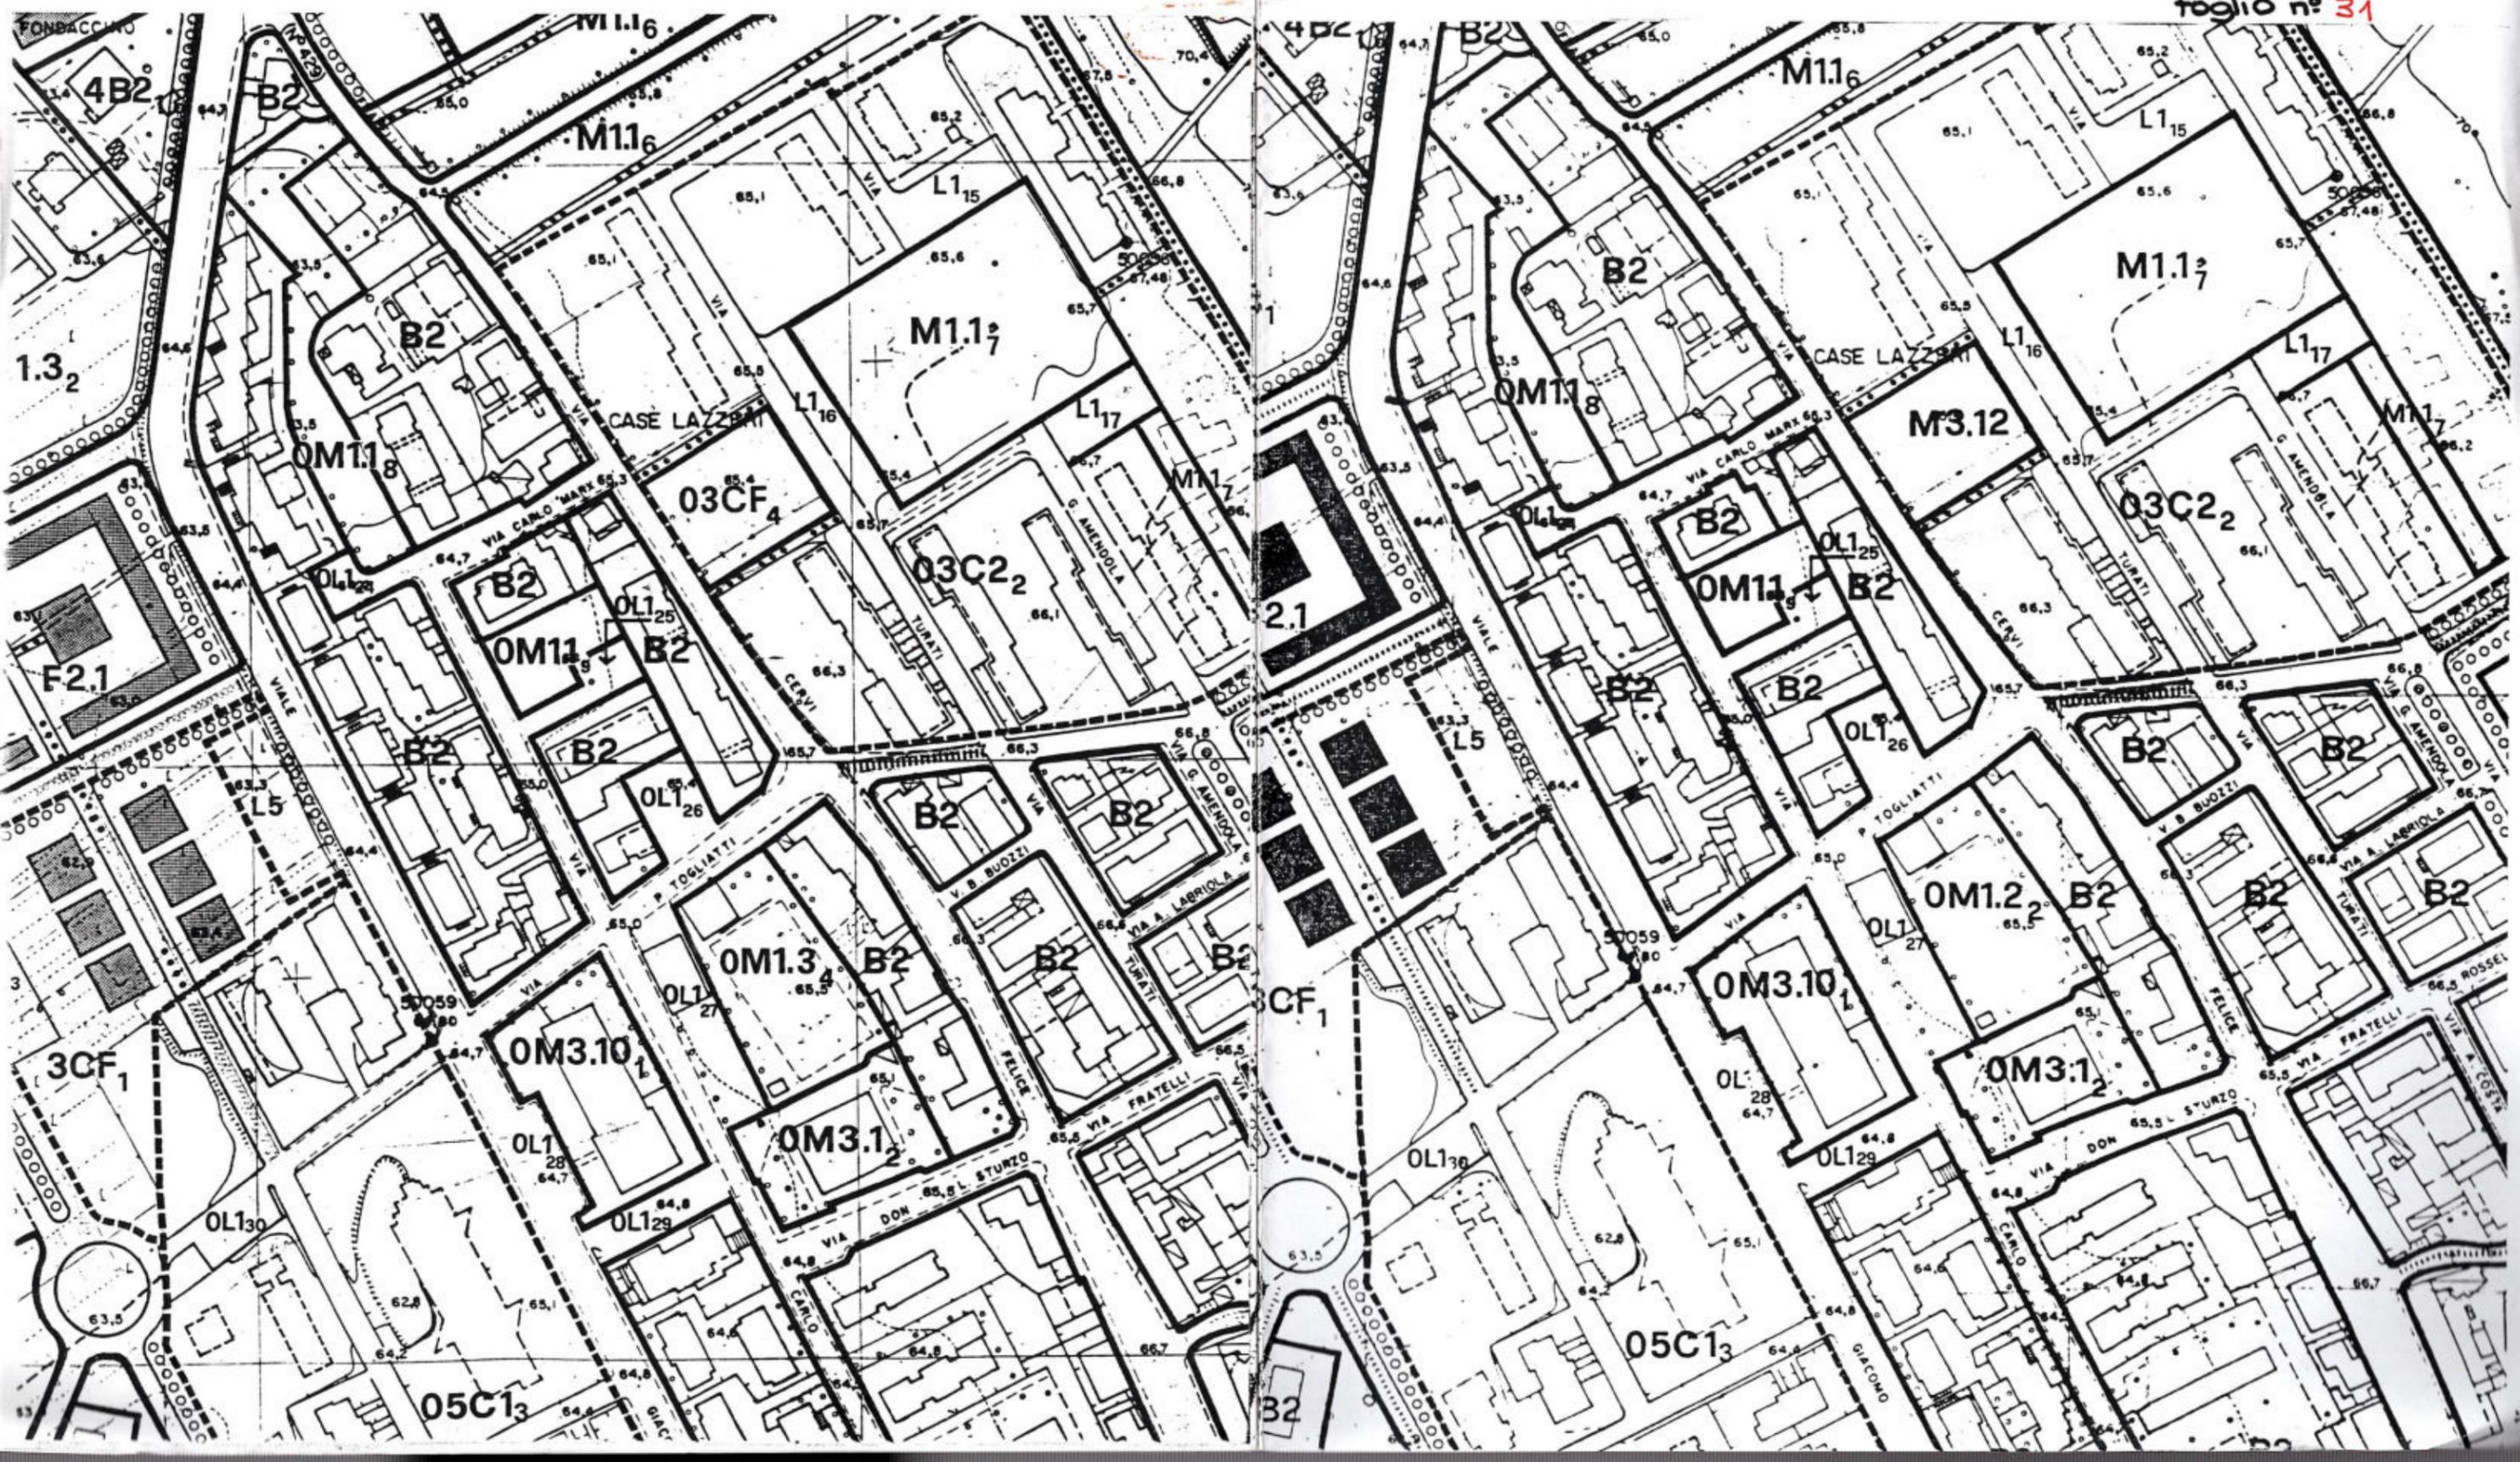

STATO DI ADOZIONE

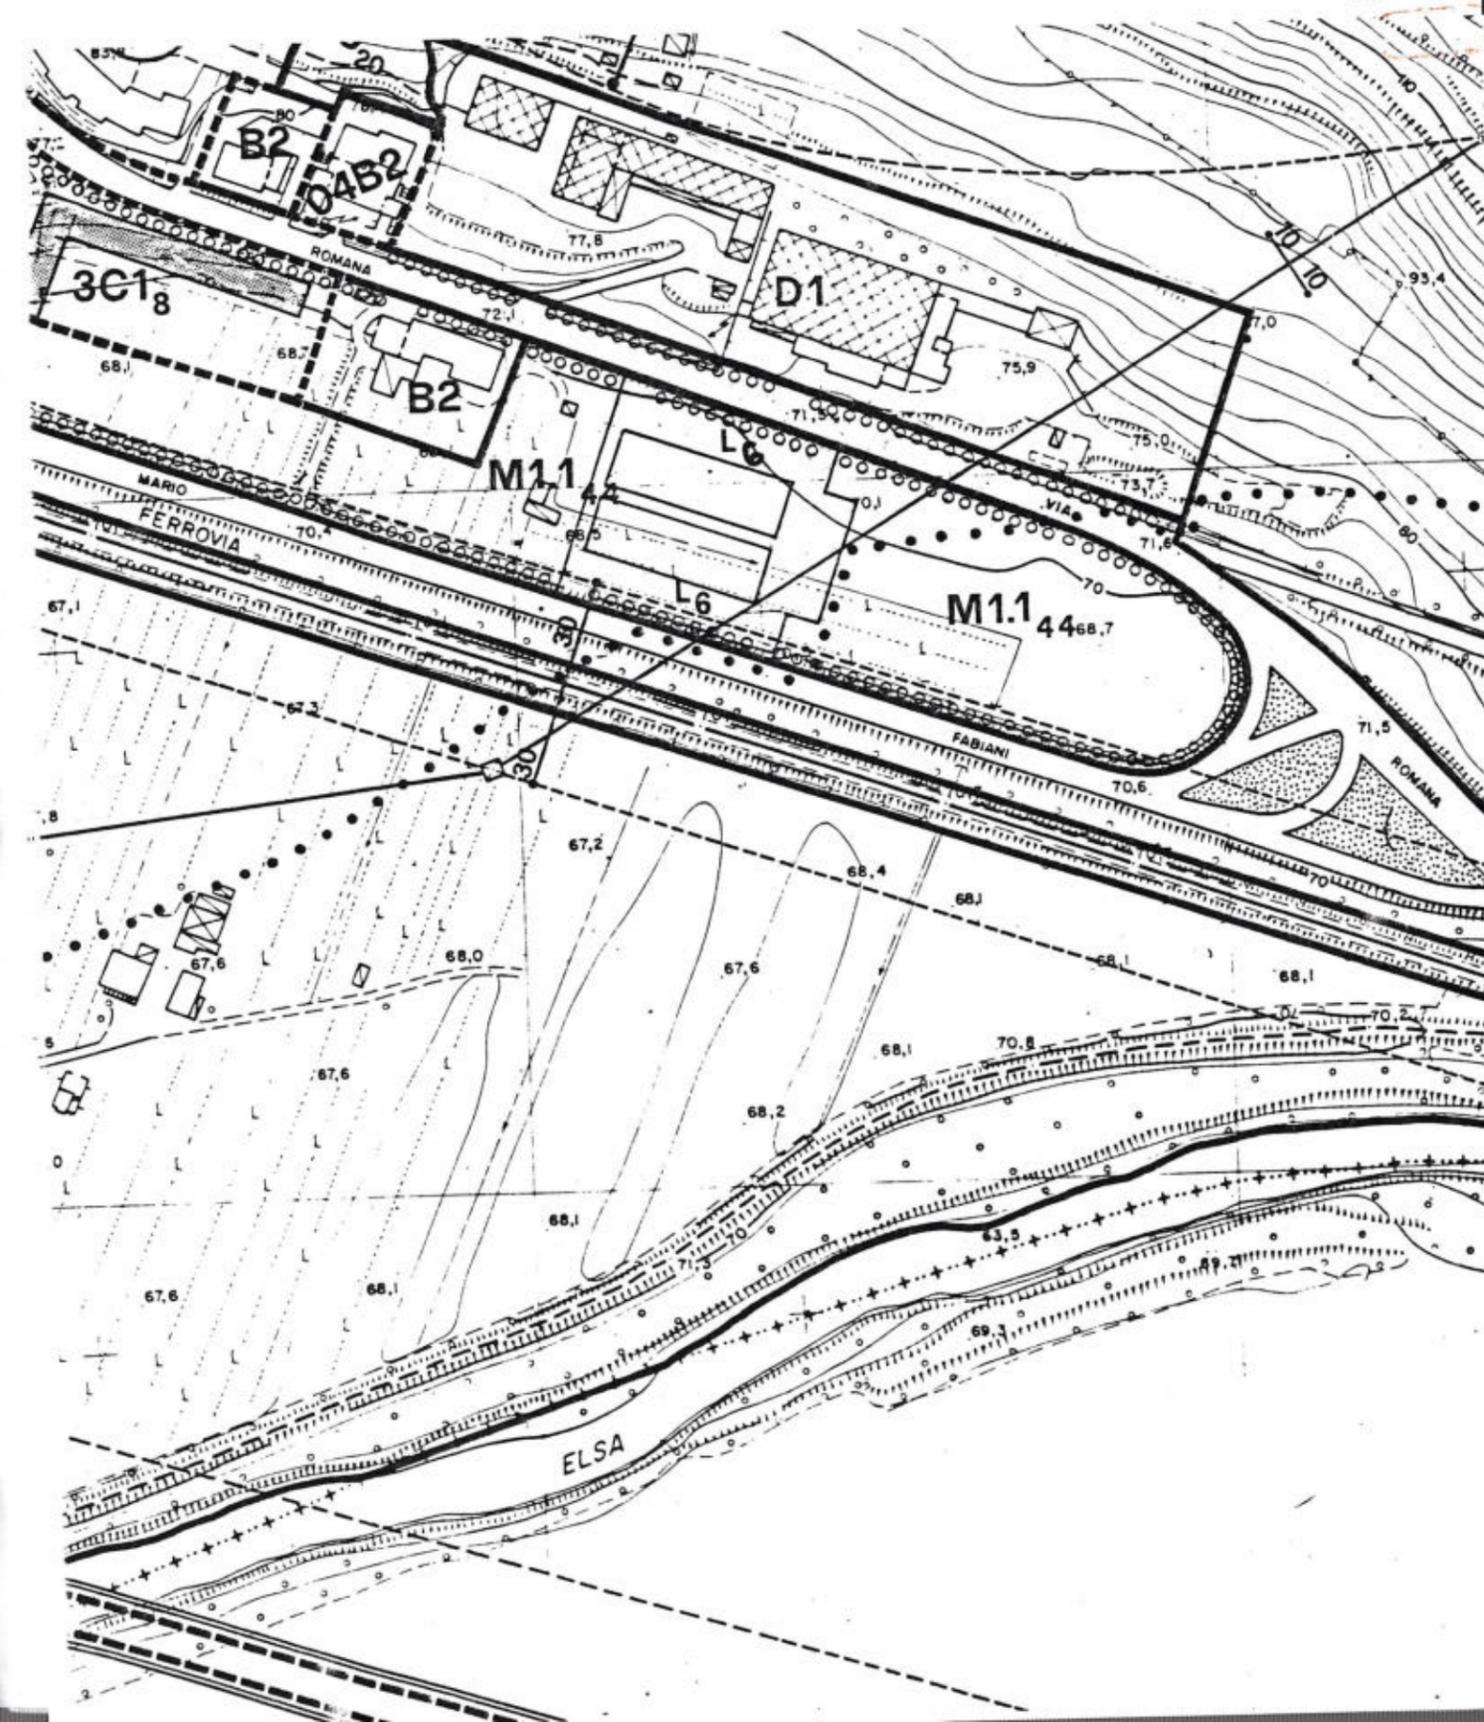

*[Handwritten signature]*




COMUNE DI CERTALDO  
Provincia di Firenze

# PIANO REGOLATORE GENERALE


STATO DEFINITIVO  
a seguito degli stralci e modifiche di  
cui alla delib. G.R. n° 624 del 3/1/94

VARIANTE anno 1991  
progetto: (arch. A Bogni) U.T.C.

VAR. n° **5**  
foglio n° **45**

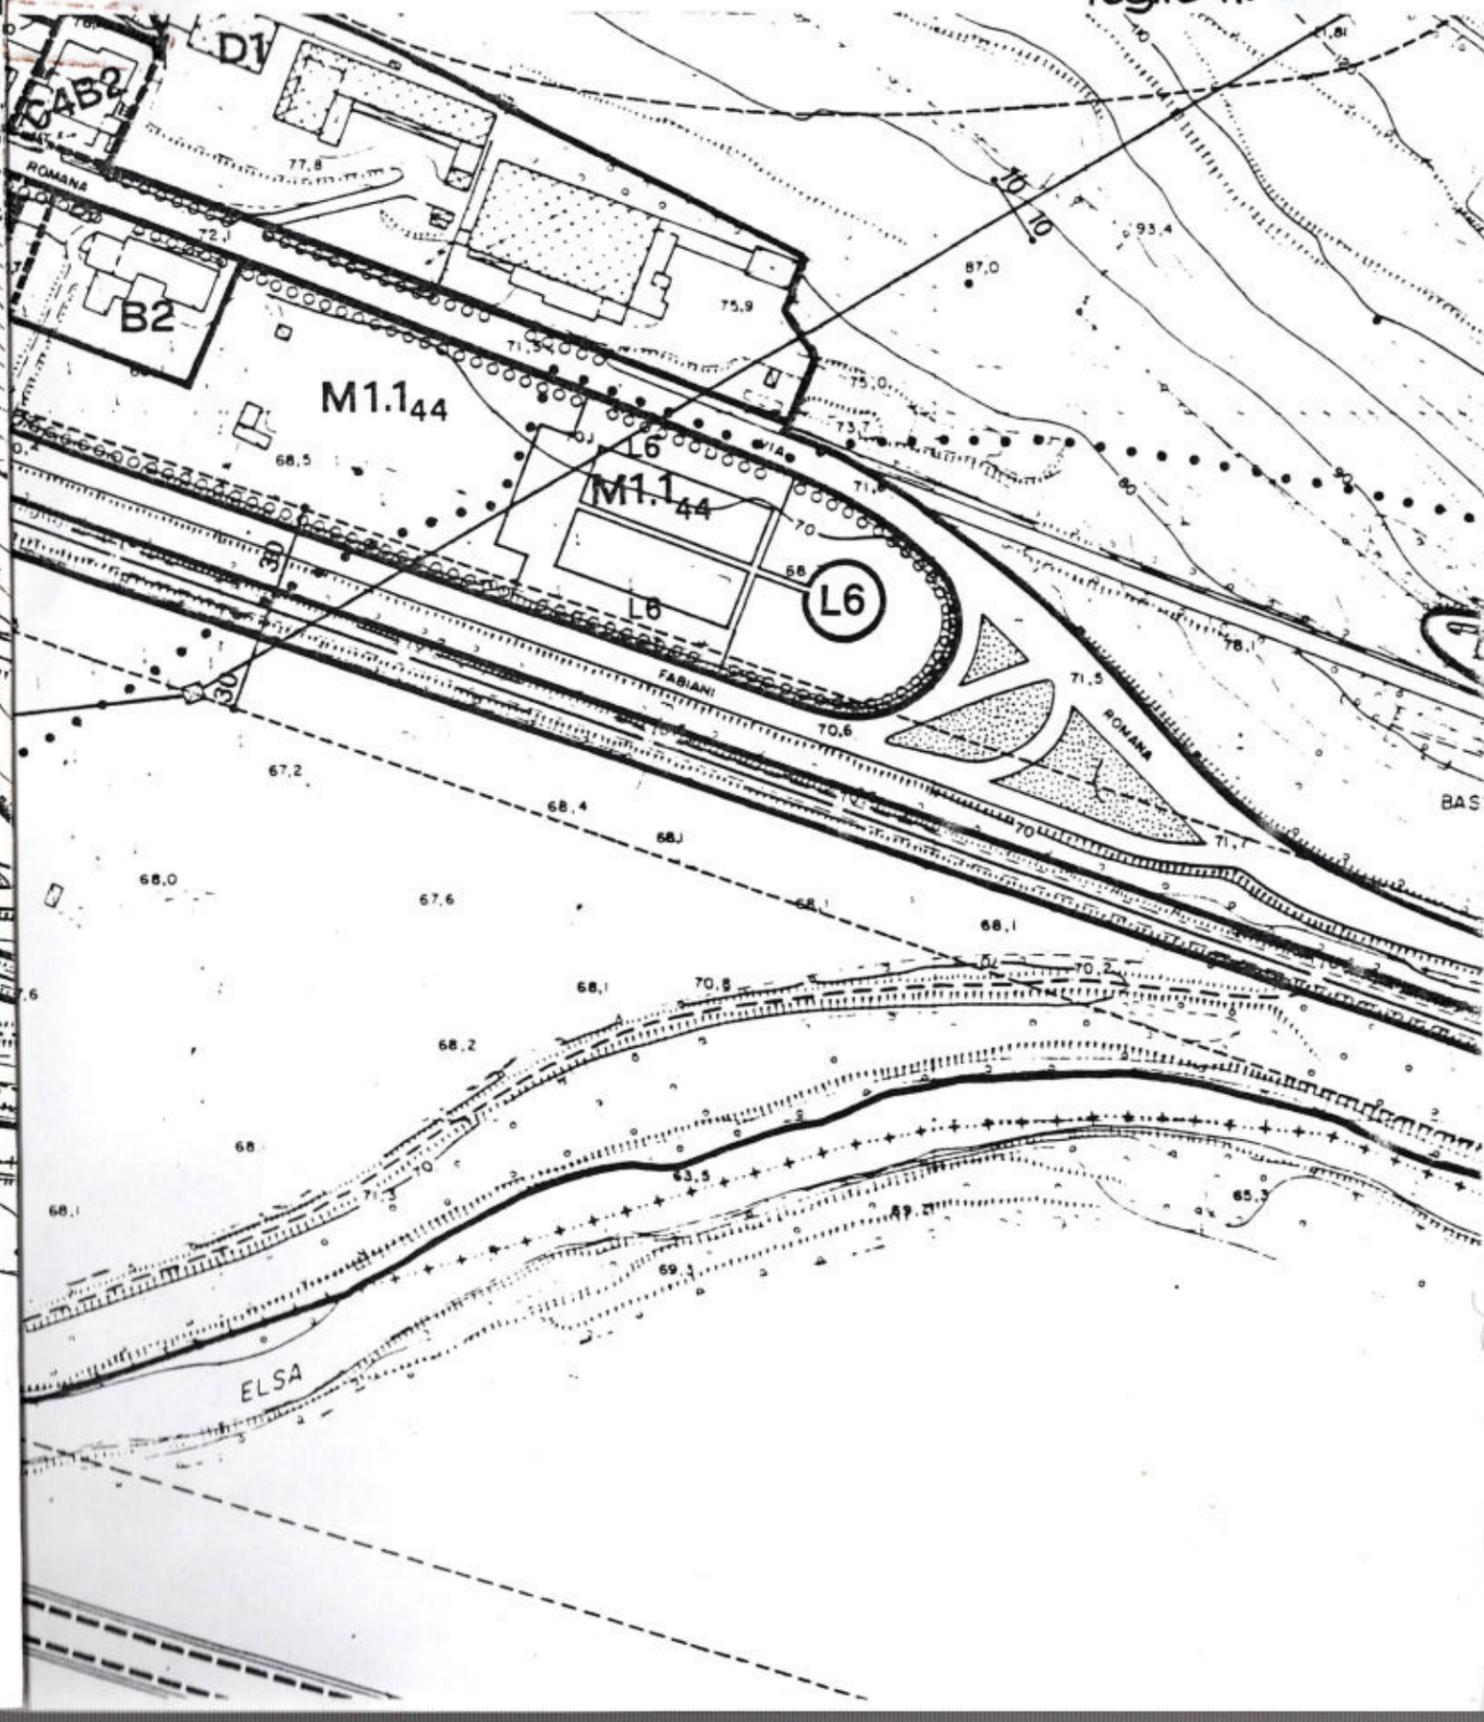

STATO DI ADOZIONE

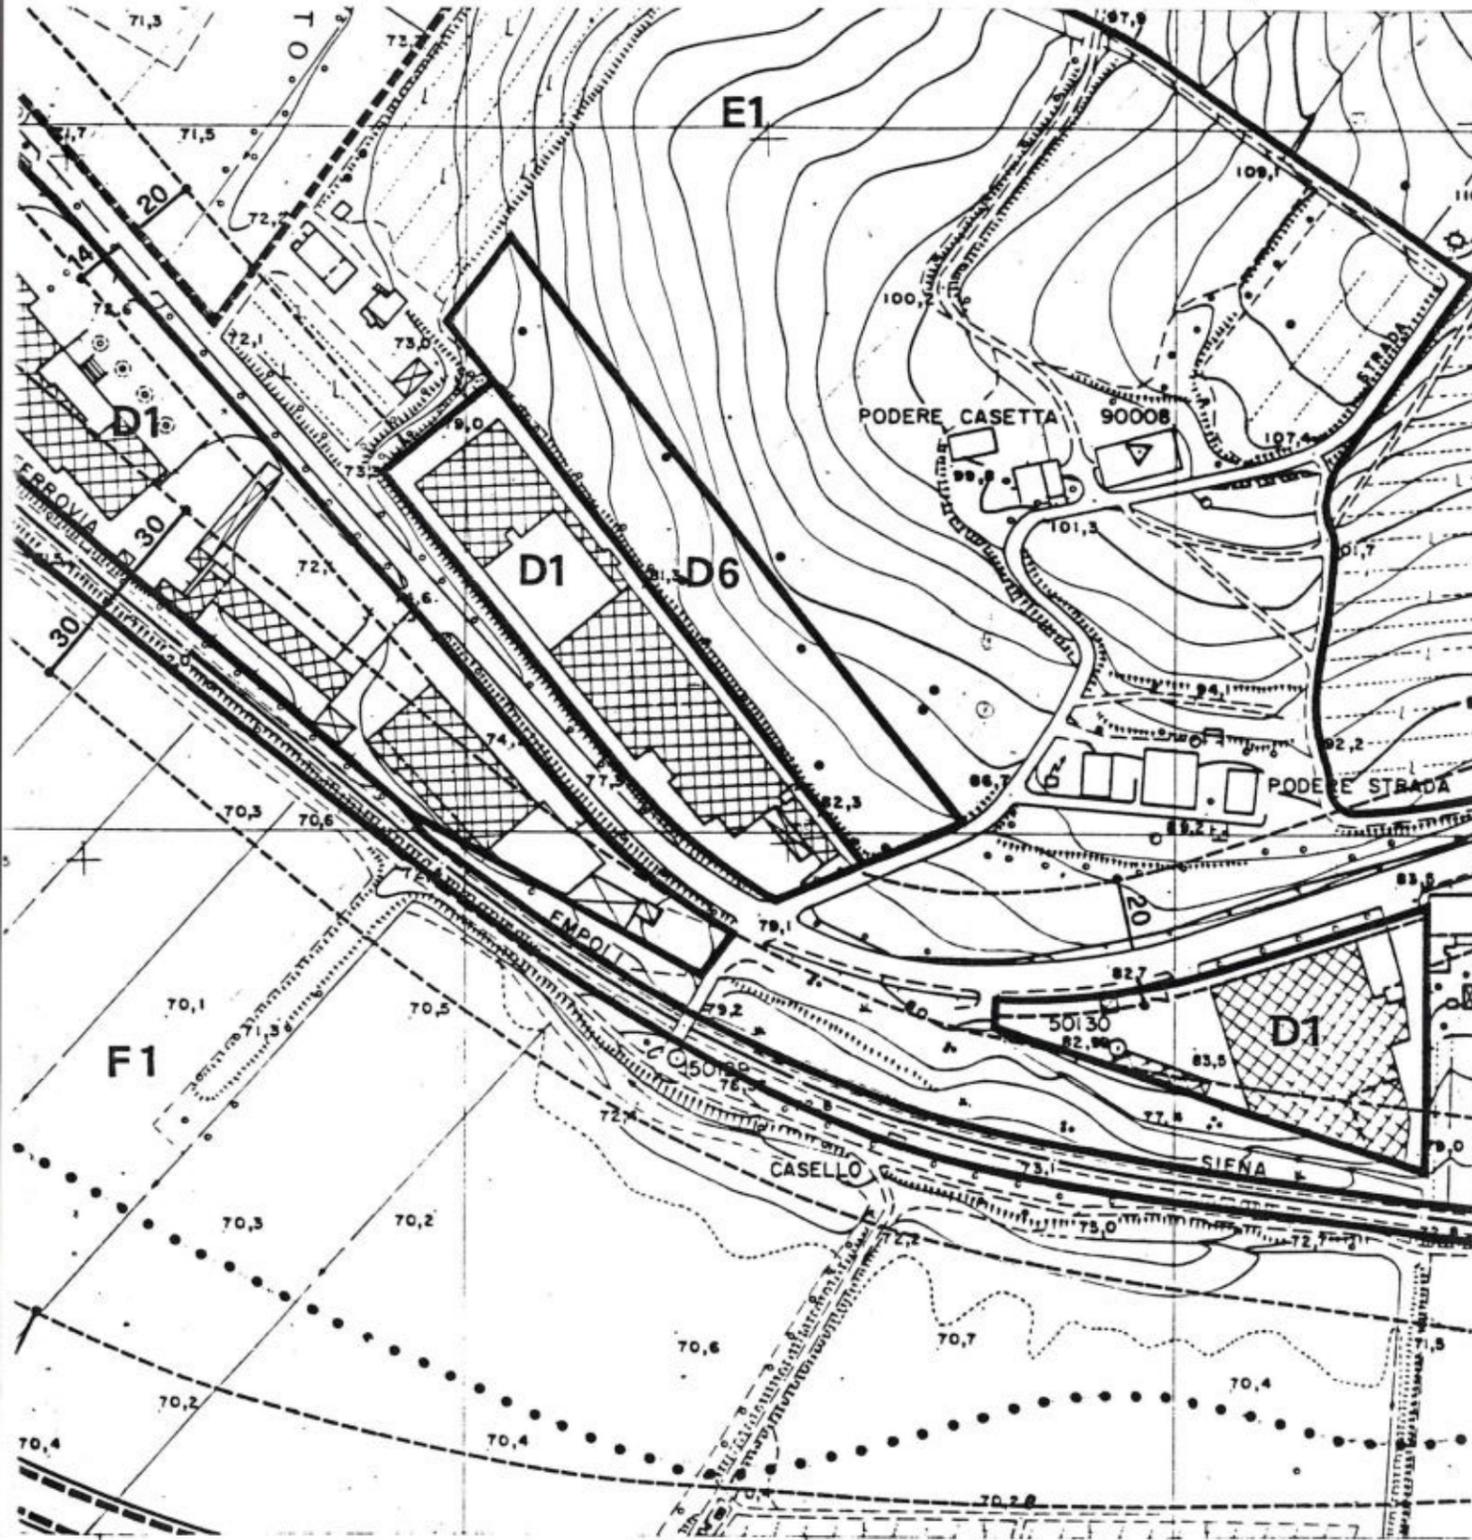

COMUNE DI CERTALDO  
Provincia di Firenze

IL DIRIGENTE FUNZ. URBANISTICA  
**PIANO REGOLATORE GENERALE**

STATO DEFINITIVO  
a seguito degli stralci e modifiche di  
cui alla delib. G.R. n° 624 del 3/1/94


VARIANTE anno 1991

progetto: (arch. A Bologni) U.T.C.

VAR. n°

**18**

Foglio n° 46

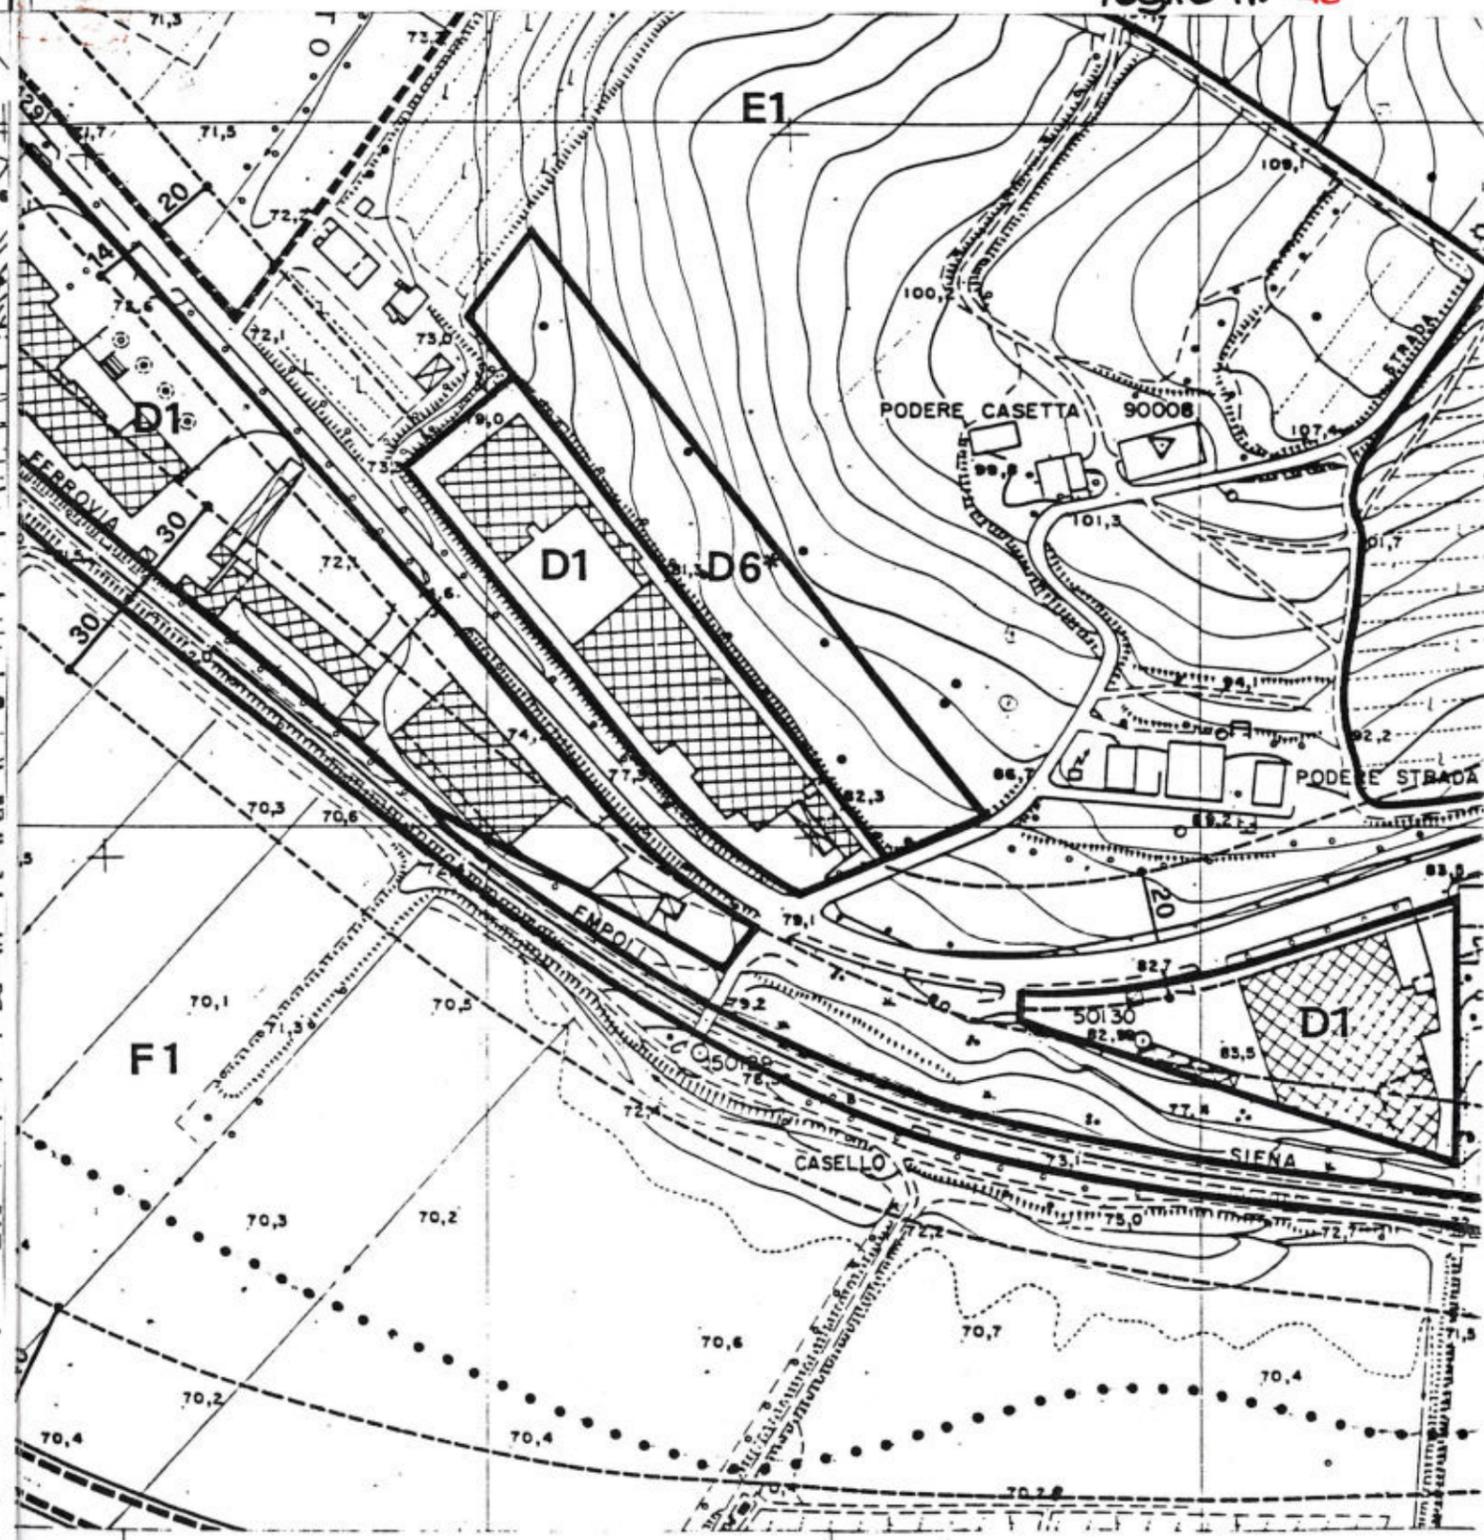

STATO DI ADOZIONE



SINDACO



COMUNE DI CERTALDO  
Provincia di Firenze

# PIANO REGOLATORE GENERALE

STATO DEFINITIVO  
a seguito degli stralci e modifiche di  
cui alla delib. G.R. n° 624 del 3/1/94

VARIANTE anno 1991  
progetto: (arch. A Bogni) U.T.C.

VAR. n° **10/5**  
foglio n° **38-39-44-45**

