


PIANO REGOLATORE GENERALE

VARIANTE '95

ARCH. MASSIMO GENNARI
PROGETTISTA INCARICATO
ARCH. ALESSANDRO BOLOGNINI
DIRETTORE SOTTOTERRITORIO URBANO
ARCH. ENRICA PELLEGRINI
COLLABORATORI
ARCH. COSTANZA SANTORI

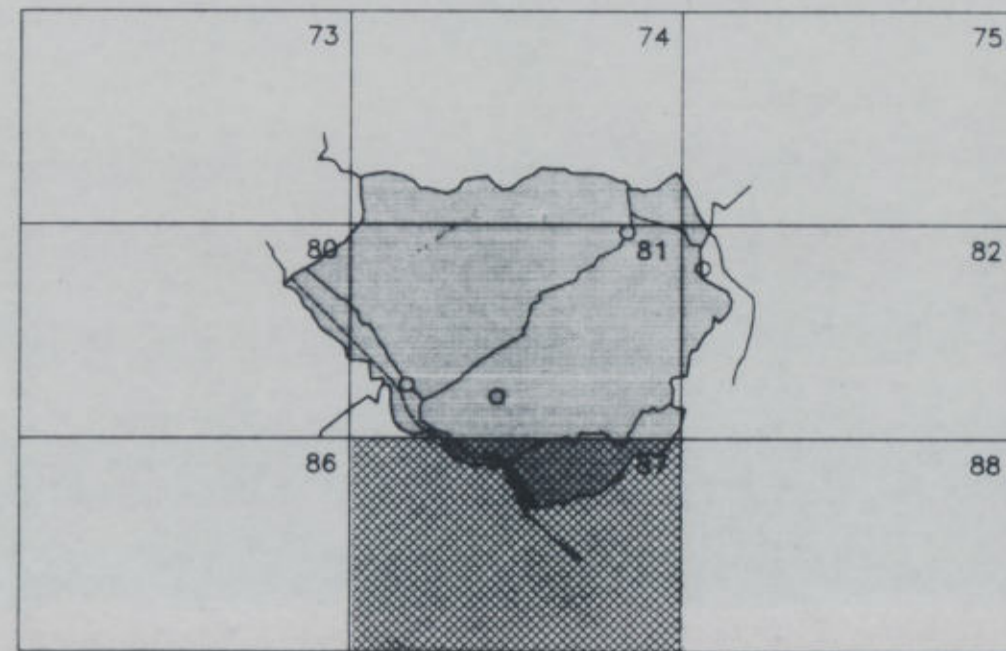

STATO ADOTTATO
DELIBERAZ. C. C. n° 119 del 19-12-1995

TAV. N° 1 DESTINAZIONI D'USO E ORIENTAMENTI PER IL RIassetto DELLE AREE EXTRURBANE 1/10.000

AREE URBANE ESISTENTI O DI PREVISIONE

ZONE AGRICOLE E

- E1 SOTTOZONE AGRICOLE DI PIANURA
- E2 SOTTOZONE AGRICOLE COLLINARI
- E3 SOTTOZONE AGRICOLE COLLINARI PROTETTE
- E4 SOTTOZONE AGRICOLE FORESTALI

ZONE OMOGENEE F

- F4 SOTTOZONA PER ATTREZZATURE PER IL CULTO
- F5 SOTTOZONA PER IMPIANTI IPPICI
- F6 ATTREZZATURE TURISTICO-RECREATIVE PER LO SPORT E IL TEMPO LIBERO
- F8 PARCO STORICO - ARCHEOLOGICO DI SEMIFONTE ▲

G2 CAMPEGGI

PPC AMBITO TERRITORIALE DI APPLICAZIONE △

- NUCLEI DI CONCENTRAZIONE EDILIZIA BE
- EDIFICI DI PARTICOLARE VALORE ARCHITETTONICO - AMBIENTALE (elenco di cui alla L.R. 10/1979)
- △ EDIFICI DI VALORE ARCHITETTONICO - AMBIENTALE (elenco di cui alla L.R. 10/1979)

AREE A VINCOLI SPECIALI

- ▨ VINCOLO IDROGEOLOGICO E FORESTALE
- ▨ VINCOLO PAESAGGISTICO (ex L. 1497/39)
- ▨ VINCOLO PAESAGGISTICO (ex L. 52/82)
- TERRITORI CONTIGUI A TORRENTI E Fiumi DI NOTEVOLE INTERESSE PUBBLICO E COPERTI DA FORESTE E BOSCHI (ex L. 31/8/85)

DE1 DISCARICA DI S. MARTINO A MAIANO

CP AREA PER ATTIVITA' ESTRATTIVE

- AREE E FASCE DI RISPETTO STRADALE, FERROVIARIO, CIMITERIALE, DELL'ACQUEDOTTO, DELL'ELETTRODOTTO, FLUVIALE

D6 ATTIVITA' PRODUTTIVE NON AGRICOLE IN ZONA E

DL DEPOSITO MATERIALI E MEZZI EDILI

◇ ATTREZZATURE SCOLASTICHE IN ZONE AGRICOLE DISMESSE

INFRASTRUTTURE

== INFRASTRUTTURA VIARIA

== INFRASTRUTTURA FERROVIARIA



Origine delle Coordinate Sene Torre
Equisdistanza m 2 - 10

CONTROLLATO AI SENSI DELLA LEGGE N°68 DEL 2-2-1960
NULLA OSTA DELL'IGM ALLA DIFFUSIONE N°114 DEL 16/4/1991

Scala 1:10000

	Autostrada		Strada vicinale		Ferrovia a due binari		Caselle d'irrigazione esistente, impiantata		Chiesa ed oratorio
	Strada Statale		Strada comunale		Acquedotti		Pozzi, abbeveratoi, cascata		Monumento nazionale
	Strada regionale (Provinciale)		Mulattiera - Sentiero		Limiti di basea di cultura		Case in muratura, baracca, capanna, rovine		Miniere
	Strada Comunale		Ferrovia a un binario		Condutture impiantate di energia elettrica		Fiumicelli, torri, guglia campanile		Galleria sotterranea
					Limiti		Fonti, torri, guglia campanile		Cimiteri, S. Giovanni, S. Maria, S. Donato, S. Agostino, S. Felice, S. Spirito, S. Maria Nuova, S. Maria Goretti, S. Maria Goretti, S. Maria Goretti

AP
aeroplanning
VIALE A. TOULOUSE 40 - S. FIORINCELLO
RILEVAMENTO AEROFOTOGRAFICO ANNO 1980
COORDINAMENTO GEOM. DONNINI ENZO
STAMPA AZIENDA LITOGRAFICA TOSCANA