



COMUNE DI CERTALDO

SETTORE GESTIONE E ASSETTO DEL TERRITORIO, URBANISTICA E AMBIENTE

PIANO STRUTTURALE - PROGETTO

Allegato **39-43** alla deliberazione
n. **3/04** del **16 FEB 2004**




Carlo Vanni



INTEGRATA il **16 GEN. 2004**
ELABORATI INTEGRATI IN CONFORMITA' ALLE
RICHIESTE R.T. (SETTORE ASPARID) E CIRCOLO
EMERSE NELLA CONFERENZA DEI SERVIZI
DEL 12.01.04

TAVOLA
PR4. 4
Scala 1 :10.000

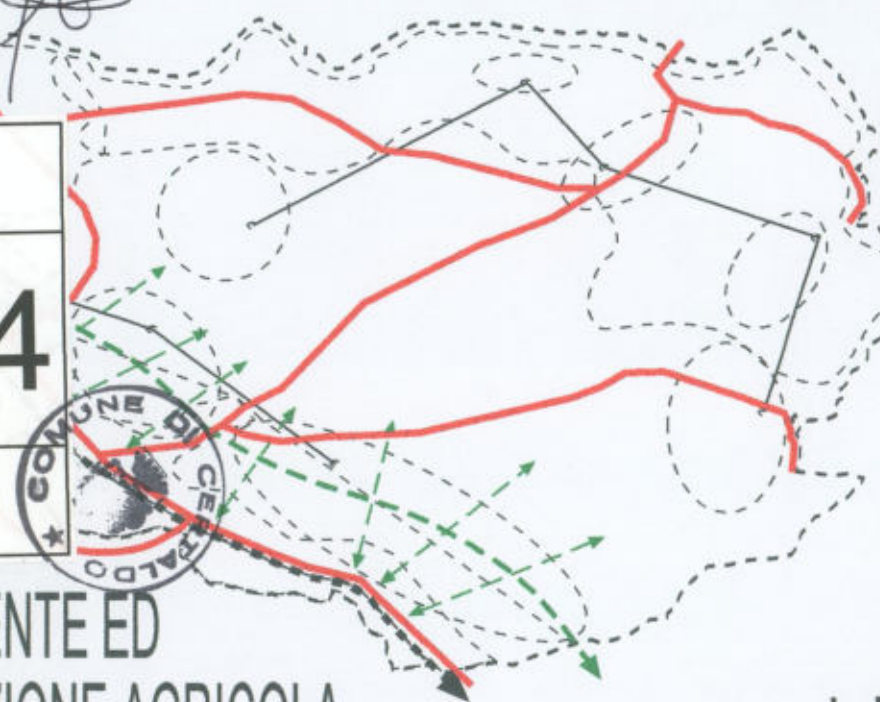

AREE A PREVALENTE ED
ESCLUSIVA FUNZIONE AGRICOLA

L.R. 5/95

REGIONE TOSCANA
VISTI NELLA CONFERENZA DEI SERVIZI
DEL **21 GEN. 2004**
Il Responsabile del procedimento
Carlo Vanni

SINDACO DEL COMUNE
Rosalba Spini
RESP. ASSETTO DEL TERRITORIO E URBANISTICA
Arch. Carlo Vanni

Architetto
Carlo Vanni

- | | | |
|----------------------------|--------------------------|---------------------------------|
| ASPETTI URBANISTICI: | ASPETTI GEOLOGICI: | ASPETTI AGRONOMICI: |
| Dott. Arch. Silvia Viviani | Agriprogram s.a.s. | Dott. geol. Gino Naselli |
| Collaboratori: | Dott. Alessandro Cocchi | Dott. geol. Luca Cioni |
| Arch. Giorgio Vernagione | Collaboratori: | Dott. geol. Leonardo Salvi |
| Gerardo Cerulli | P. agr. Franco Gabrielli | Dott. geol. Francesco Baccianti |
| Barbara Croci | P. agr. Patrizia Pacini | Dott. geol. Marco D.M. Mazzalon |