



IL SINDACO
DOTT. ANDREA CAMPINOTTI


DIRIGENTE SETTORE PROGRAMMAZIONE, PIANIFICAZIONE E GOVERNO DEL TERRITORIO
DOTT. ING. PIER GIUSEPPE SPANNOCCHI

RESPONSABILE ASSETTO DEL TERRITORIO E URBANISTICA
DOTT. ARCH. CARLO VANNI

PROGETTISTA:
ARCH. SILVIA VIVIANI

ASPETTI GEOLOGICI E IDRAULICI:
DOTT. GEOL. LUGIANO LAZZERI


COLLABORATORI:
BARBARA CROCI
GERARDO CERULLI

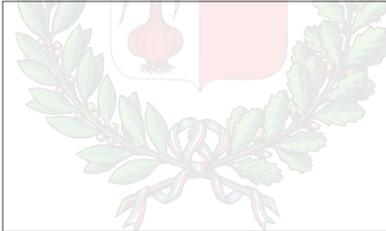

scala _____ data _____ aggiornamento _____
Luglio 2010

RICOGNIZIONE STATO ATTUALE
Aree a servizi e a verde - Mobilità

- LEGENDA:**
- Aree a verde**
- attrezzature sportive
 - aree a verde pienamente utilizzate
 - aree a verde poco utilizzate
- Servizi pubblici**
- spazi pubblici esistenti
- Piazze**
- piazze esistenti
- Parcheggi**
- parcheggi esistenti
- Viabilità**
- viabilità principale
 - viabilità secondaria
 - tratti stradali particolarmente stretti
- Snodi**
- snodo viabilità principale
 - snodo viabilità secondaria
- Percorsi pedonali**
- percorsi pedonali con valenza urbana
- aree di recupero
aree non accessibili

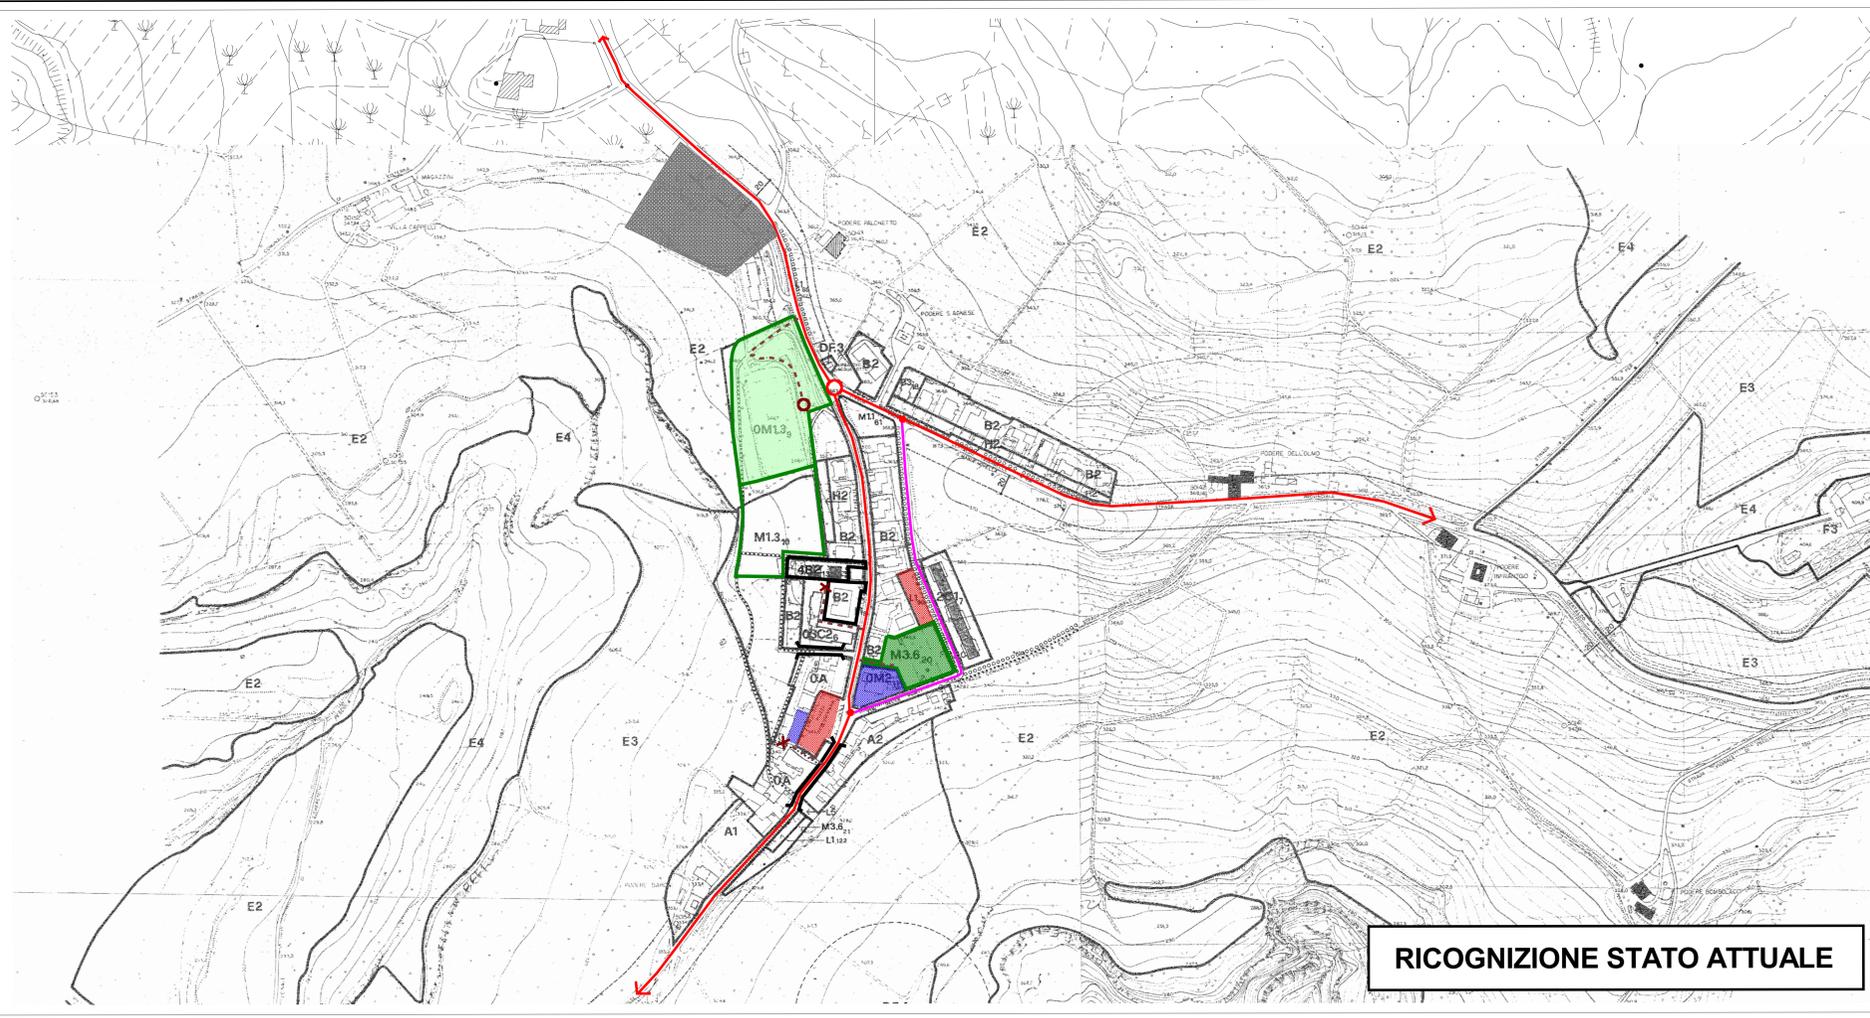

ORIENTAMENTI PER IL "PIANO DELLE AREE PUBBLICHE"
Aree a servizi e a verde - Mobilità

- LEGENDA:**
- Aree a verde**
- aree a verde con funzione di piazza
 - aree a verde esistenti
 - aree a verde già previste dal PRG
 - aree a verde di nuova previsione
 - aree a verde di schermatura
 - aree a verde privato
- Servizi pubblici**
- spazi pubblici esistenti
 - spazi pubblici già previsti dal PRG
 - spazi pubblici di nuova previsione
- Piazze**
- piazze esistenti
 - piazze già previste dal PRG
 - piazze di nuova previsione
- Parcheggi**
- parcheggi esistenti
 - parcheggi già previsti dal PRG
 - parcheggi di nuova previsione
 - parcheggi con autorimesse interrato
- aree di recupero
aree non accessibili
aree con pendenza eccessiva
- Visuali**
- punti di vista panoramici
 - visuali chiuse
- Viabilità**
- viabilità principale
 - viabilità secondaria
 - viabilità secondaria da declassare
 - viabilità da realizzare
 - ipotesi alternativa della circoscrizione
 - tratti stradali particolarmente stretti
- Snodi**
- snodo viabilità principale
 - snodo viabilità secondaria
 - snodo principale ipotesi alternativa della circoscrizione
 - snodo secondario ipotesi alternativa della circoscrizione
- Percorsi pedonali**
- percorsi pedonali con valenza urbana
 - percorsi pedonali per il tempo libero
 - alberature

