




# REGOLAMENTO URBANISTICO COMUNALE

ALLEGATO 10



## SCHEDA PROGETTO

AIC.P.R.po Canonica

### ASSETTO DI PROGETTO

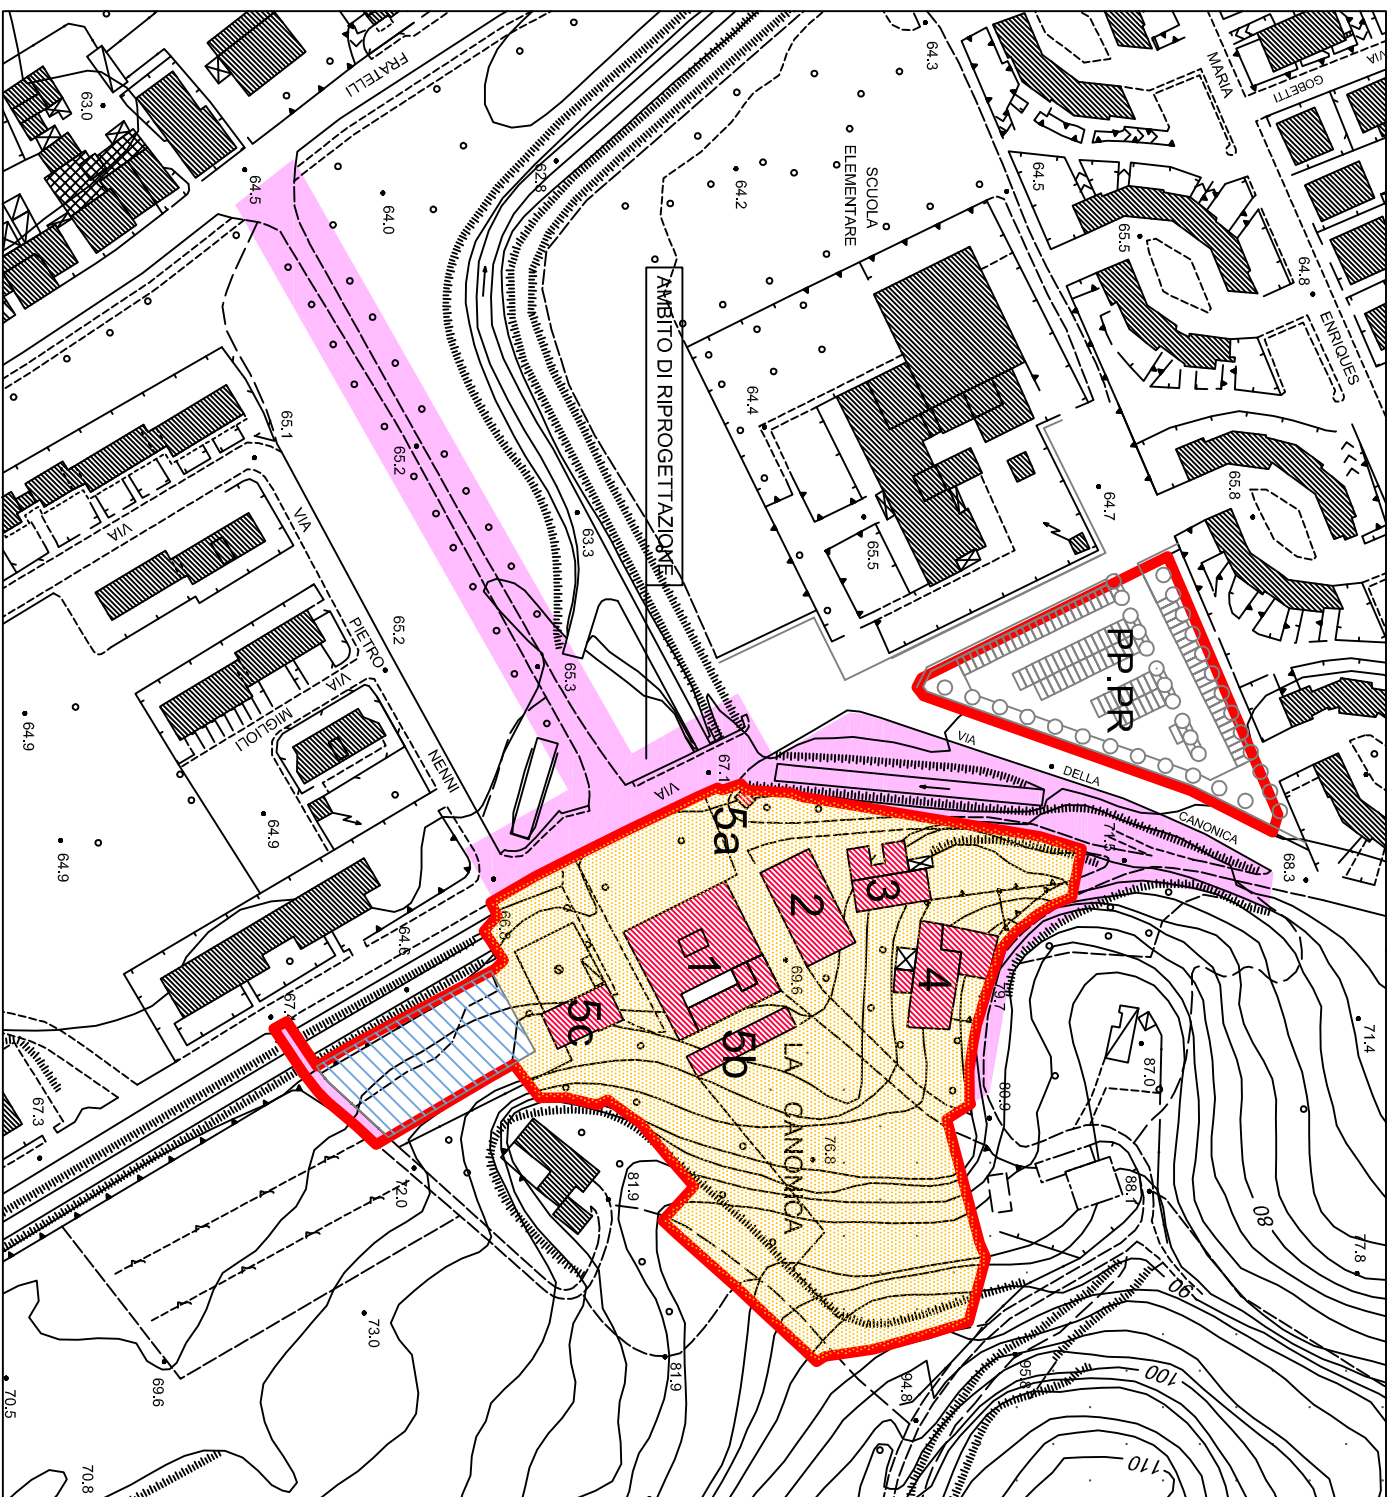


### LEGENDA

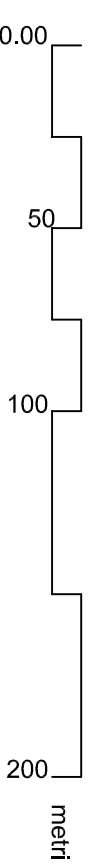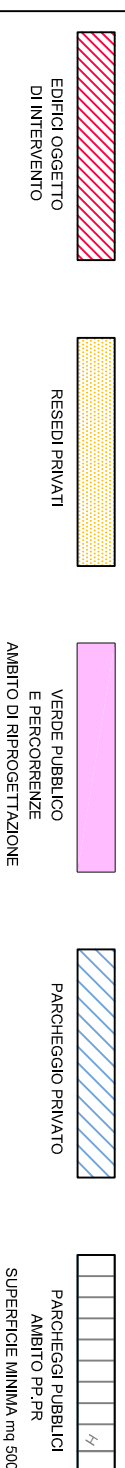

### INTERVENTI AMMESSI (Art. 19 N.T.A.)

1 – VILLA DI CANONICA <R0> Restauro e risanamento conservativo
2 – CANTINA / GRANAIO <R0> Restauro e risanamento conservativo
3 – FIENILE <R0> Restauro e risanamento conservativo
4 – ABITAZIONE RURALE <R5> Ristrutturazione edilizia
5a – PESA <R5> Ristrutturazione edilizia
5b – ANNESSO <R5> Ristrutturazione edilizia
5c – LIMONAIA <R5> Ristrutturazione edilizia

### ESTRATTO CATASTALE

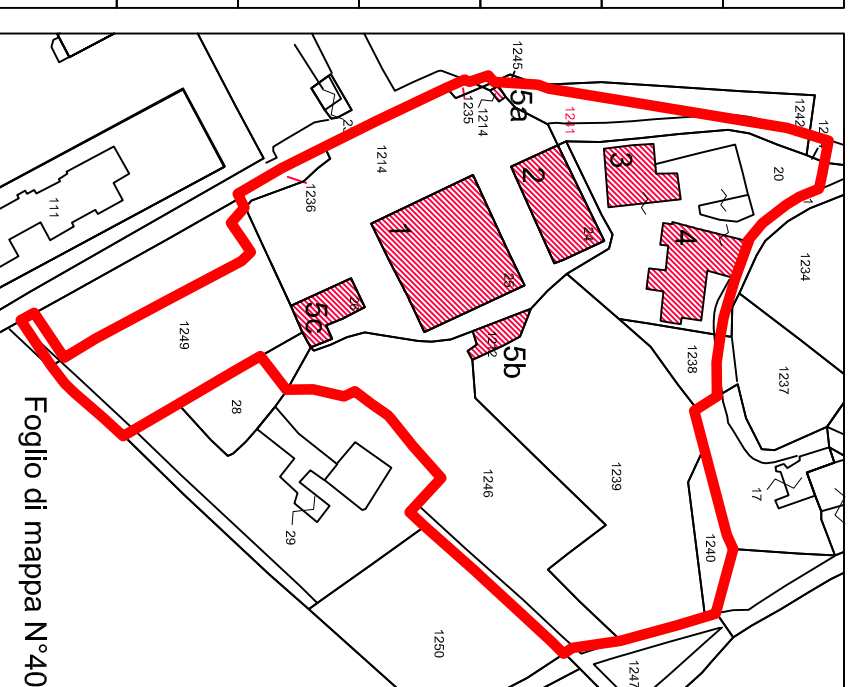

### DISPOSIZIONI GENERALI E PARTICOLARI

Intervento assoggettato all'approvazione di "Progetto unitario di iniziativa pubblica" - "Piano di recupero"  
 Contestualmente all'intervento dovrà essere attuata una riorganizzazione delle aree esterne indicate nella planimetria a fianco quali "Ambito di riprogettazione".

Al fine di incrementare la dotazione di aree per la sosta degli autoveicoli nel comparto urbanistico dovrà essere realizzato parte del parcheggio pubblico previsto per l'ambito <P.P.PR> per una superficie minima di mq 500, dotato di alberature di schermatura

Per le destinazioni d'uso ammesse negli edifici del complesso immobiliare vedasi art. 95 delle N.T.A.

VARIANTE N°3

Adottata con delibera n° / c.c. /

Approvata con delibera n° / c.c. /