



COMUNE DI CERTALDO

(Città Metropolitana di Firenze)

Settore Urbanistica


Proposta di adozione della variante al Regolamento Urbanistico per la reiterazione del vincolo espropriativo per le aree interessate dai lavori di completamento della viabilità secondaria della S.R.T. 429 di Val d'Elsa, nel Comune di Certaldo tra le località Bassetto e Avanella.

Richiesta di VERIFICA DI ASSOGGETTABILITÀ SEMPLIFICATA ai sensi dell'art. 5 comma 3ter della l.r. 10/2010 modificata dalla l.r. 17 del 25/02/2016.

REGOLAMENTO URBANISTICO VIGENTE

ESTRATTO DELLA CARTOGRAFIA E RICOGNIZIONE DEI VINCOLI PAESAGGISTICI

STATO VIGENTE E DI VARIANTE

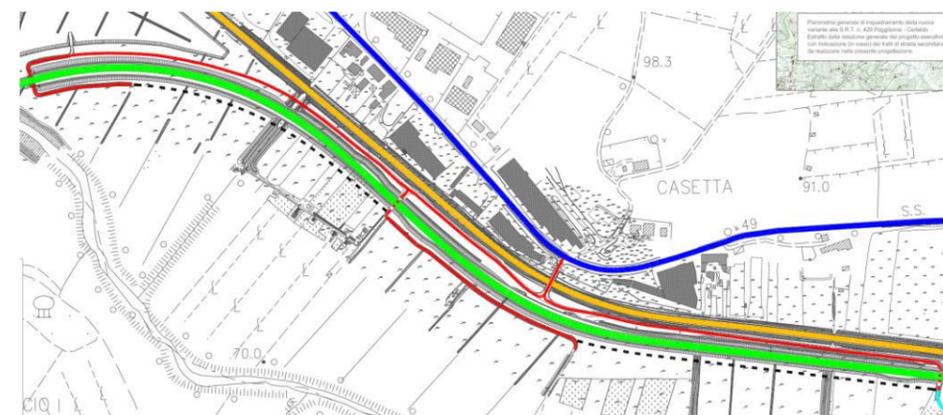

REGOLAMENTO URBANISTICO VIGENTE (E DI VARIANTE)

Di seguito sono riportati alcuni estratti planimetrici della vigente cartografia del Regolamento Urbanistico.


Negli estratti planimetrici che seguono è riportato lo stato vigente della cartografia del R.U. al solo fine di individuare gli ambiti interessati dalla trasformazione in oggetto.

La presente variante **non determinata** modifica alla cartografia di R.U.


ELENCO CARTOGRAFIE

- Estratto planimetrico tavola <PR1> - territorio rurale
- Estratto planimetrico tavola <PR5> - disciplina degli insediamenti esistenti e delle trasformazioni
- Elaborato ricognitivo relativo ai vincoli a carattere paesaggistico presenti nell'ambito d'intervento
- Estratto planimetrico tavola <34> - PTCP della Provincia di Firenze - variante approvata con Deliberazione consiliare n°1/2013

Estratto planimetrico tavola <PR1> - territorio rurale

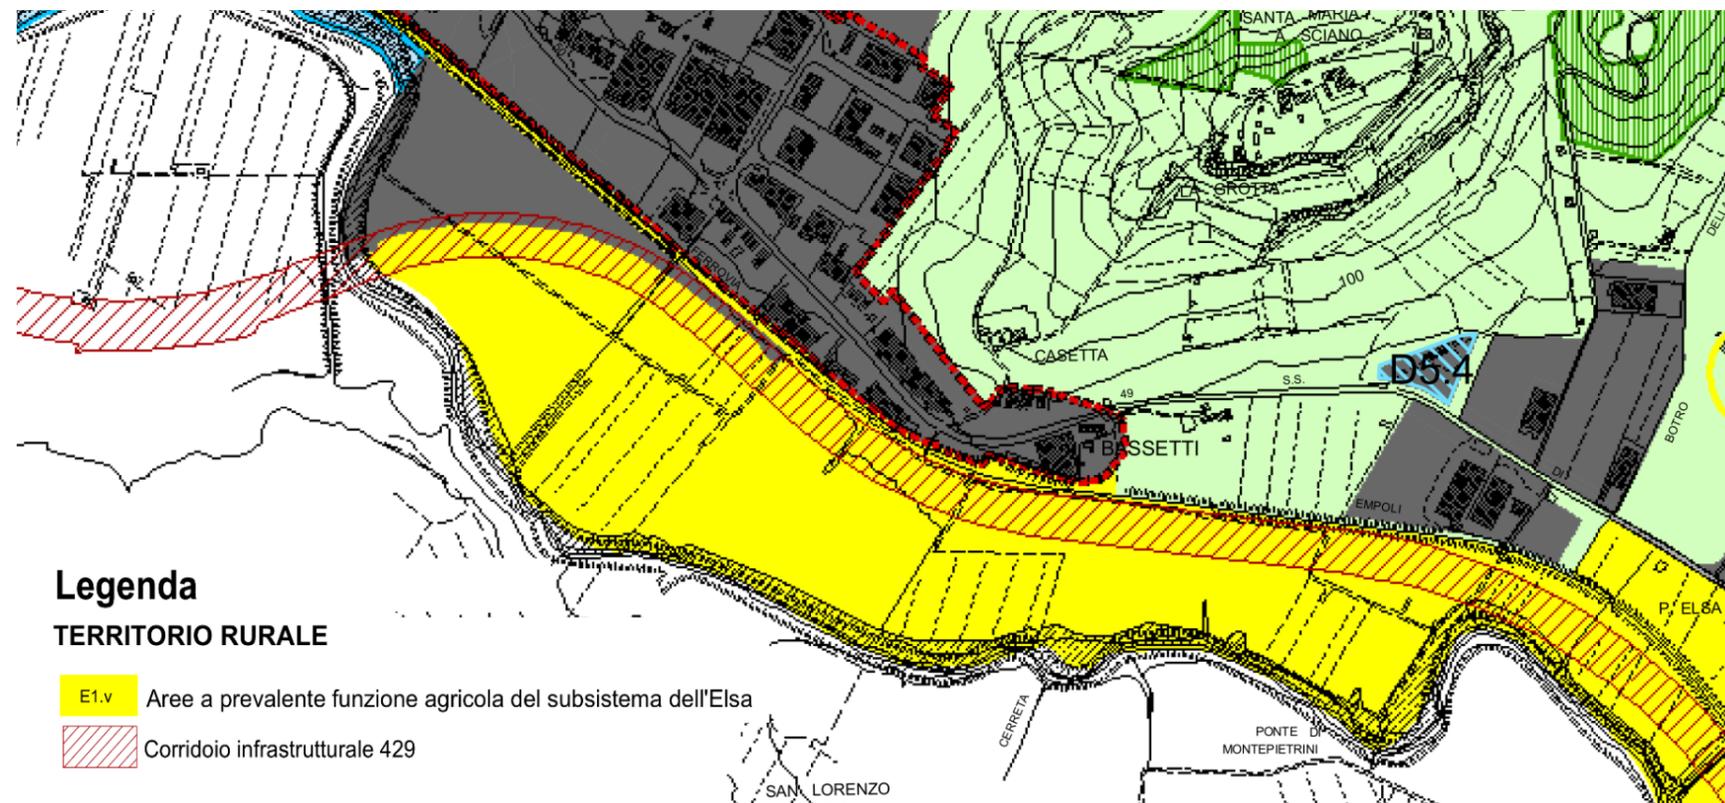


Estratto planimetrico tavola <PR5> - disciplina degli insediamenti esistenti e delle trasformazioni

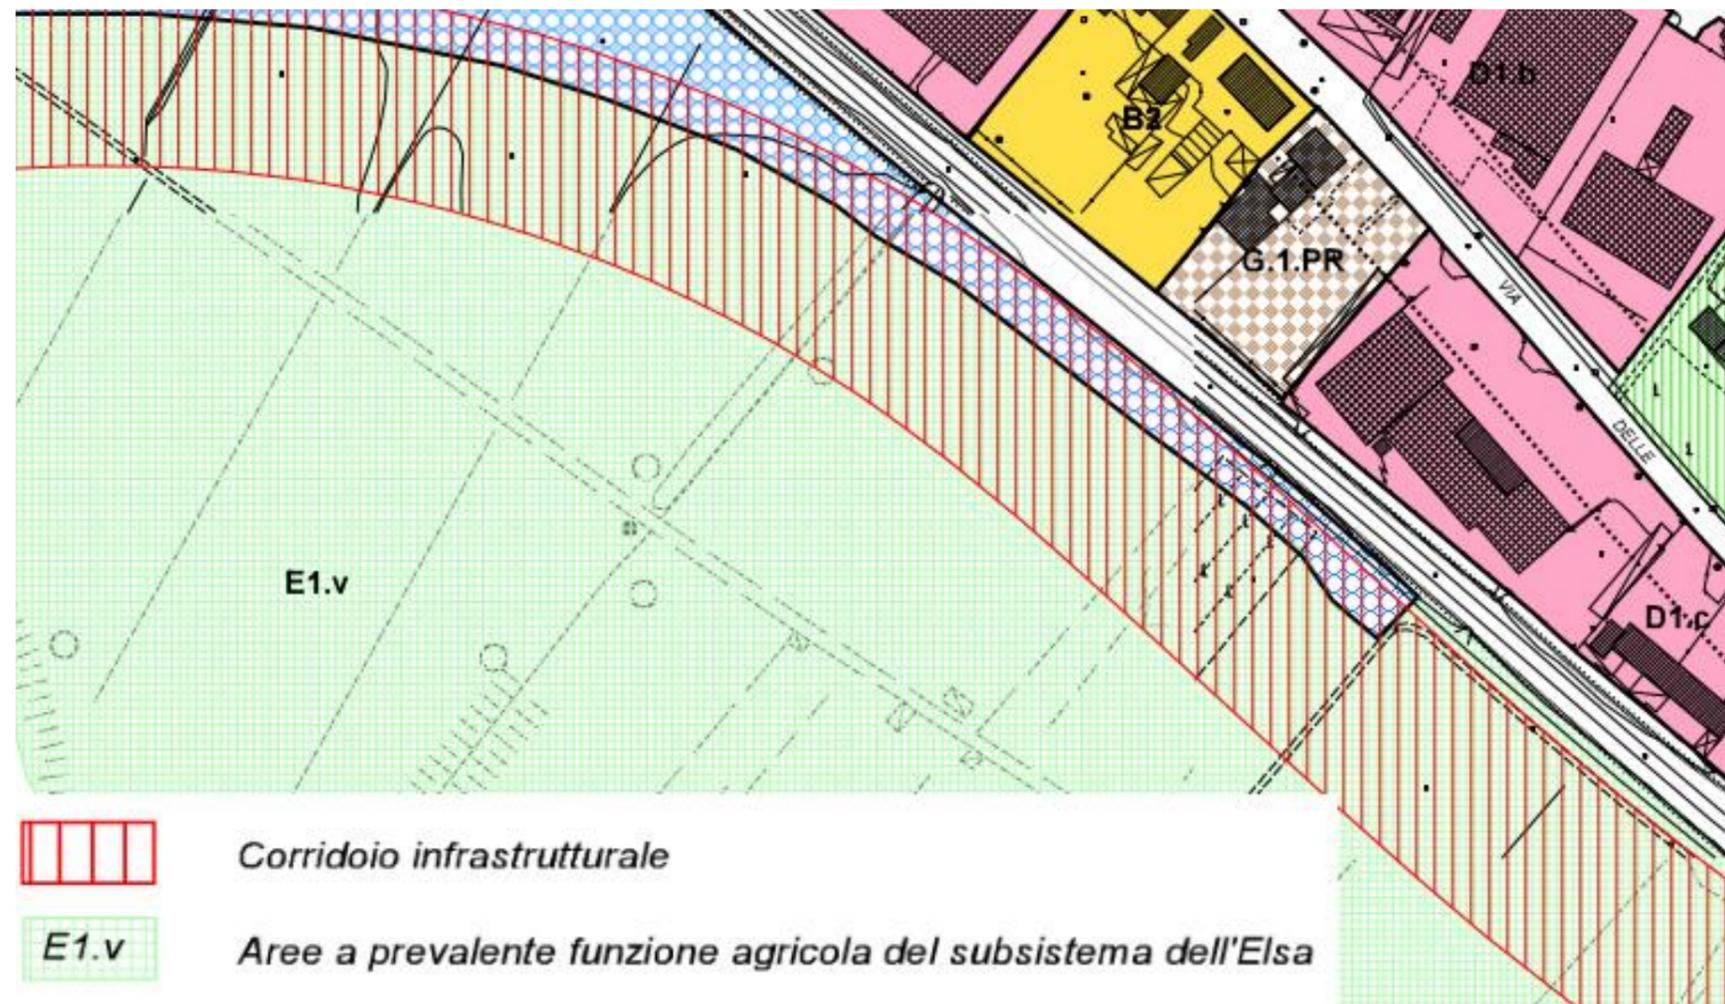





Estratto planimetrico tavola <PR5> - disciplina degli insediamenti esistenti e delle trasformazioni

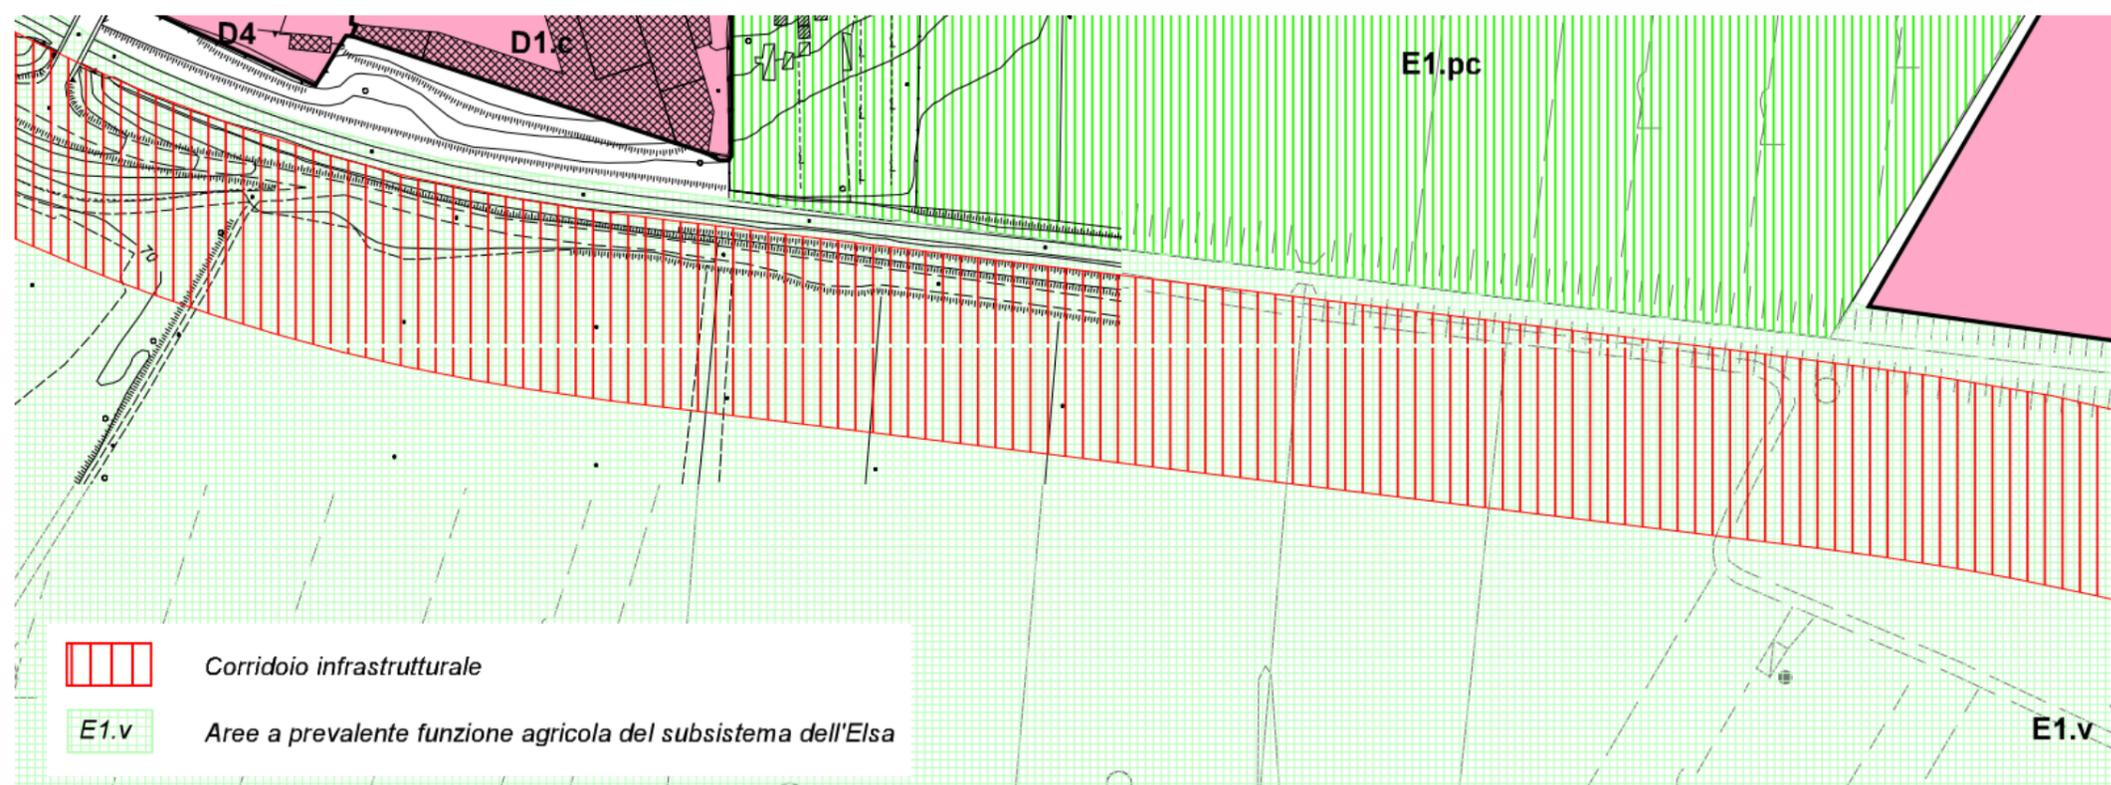

Estratto planimetrico - sovrapposizione delle opere di progetto con gli ambiti del RU riportati nella tavola <PR5>


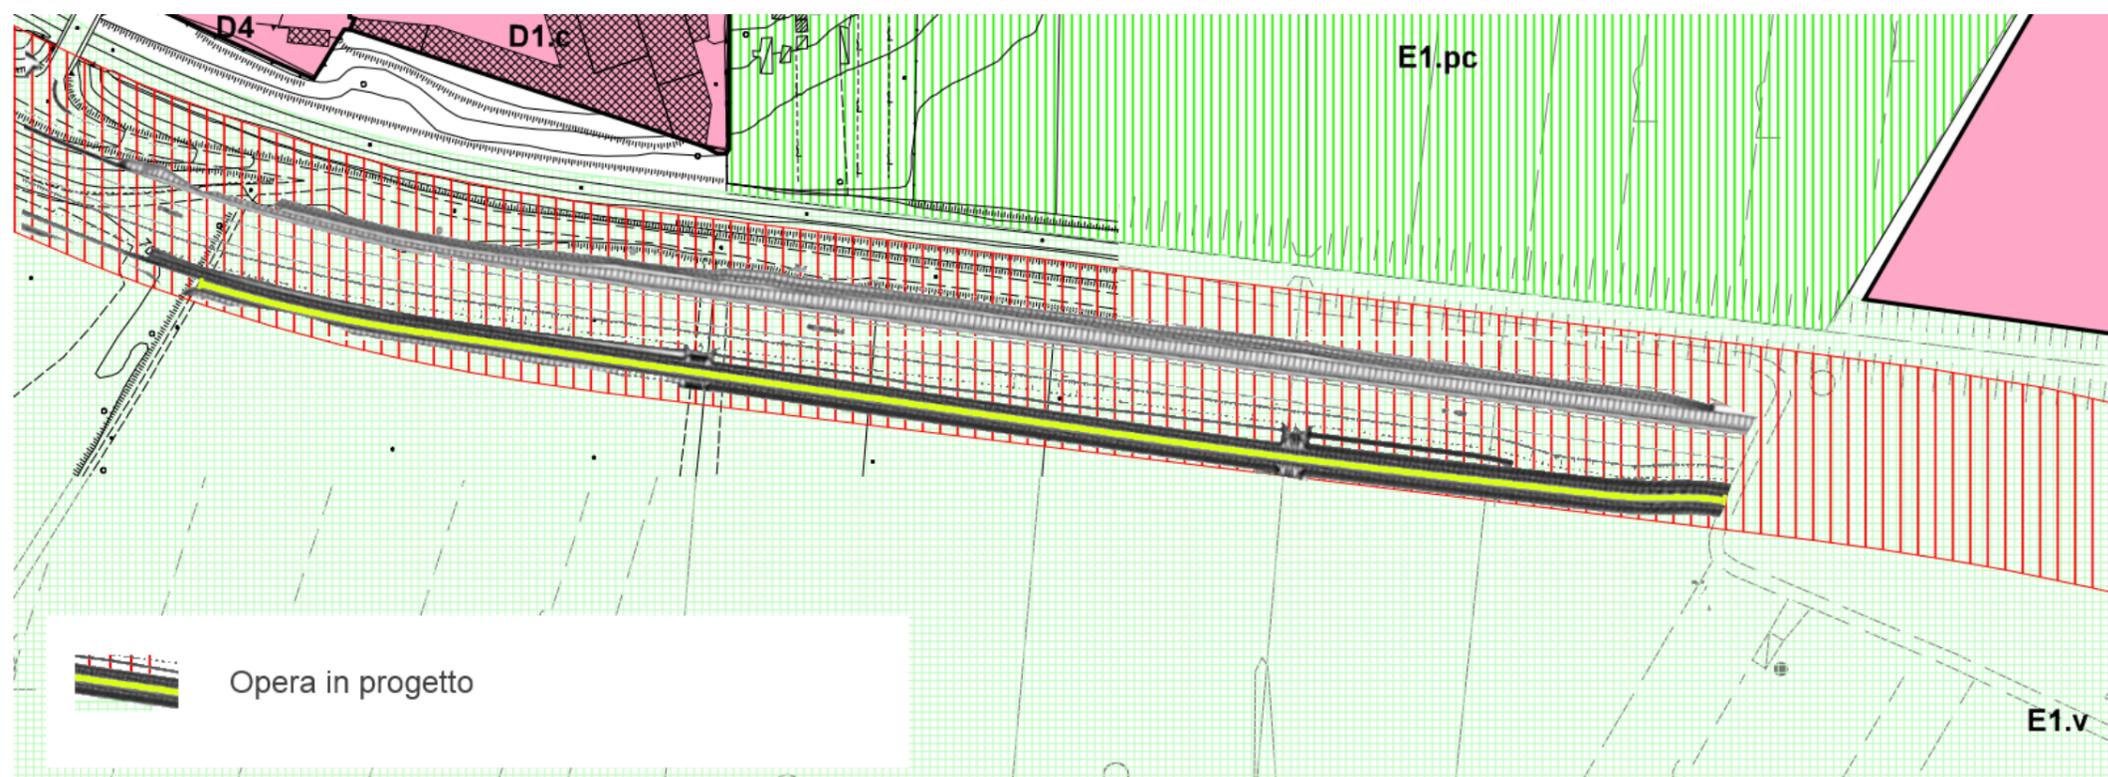


Elaborato ricognitivo relativo ai vincoli a carattere paesaggistico presenti nell'ambito d'intervento

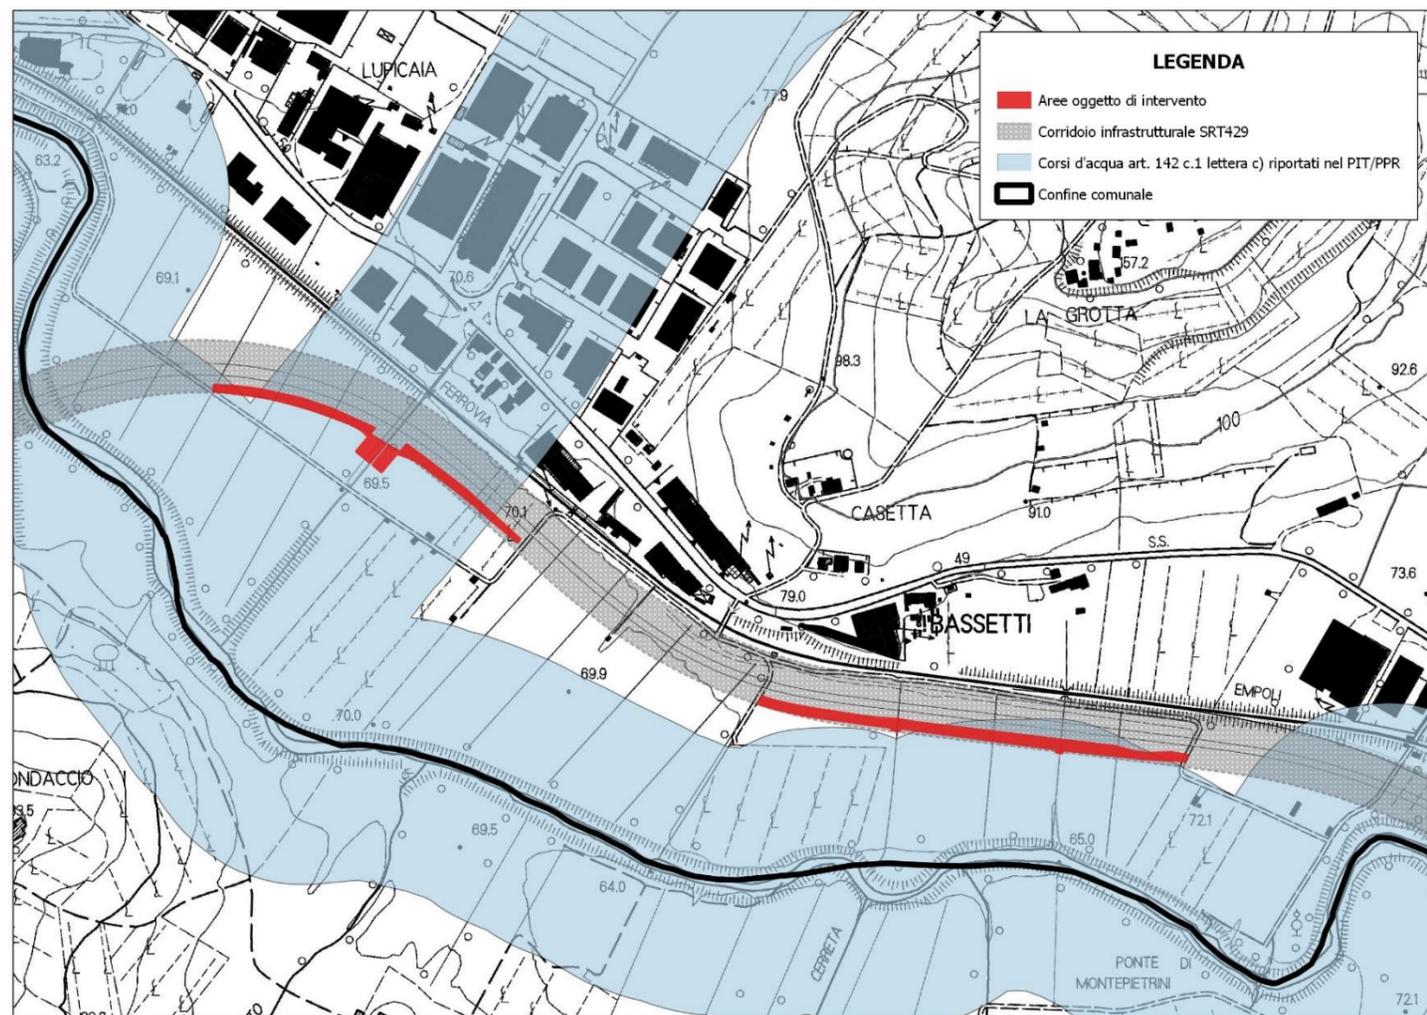

PTC DELLA PROVINCIA DI FIRENZE - PROCEDIMENTO DI REVISIONE DEL PIANO TERRITORIALE DI COORDINAMENTO PROVINCIALE - APPROVAZIONE DELLA VARIANTE DI ADEGUAMENTO DEL PTCP, AI SENSI DELL'ART.17 DELLA L.R. 1/2005.

(Deliberazione di Consiglio Provinciale N. 1 del 10/01/2013)

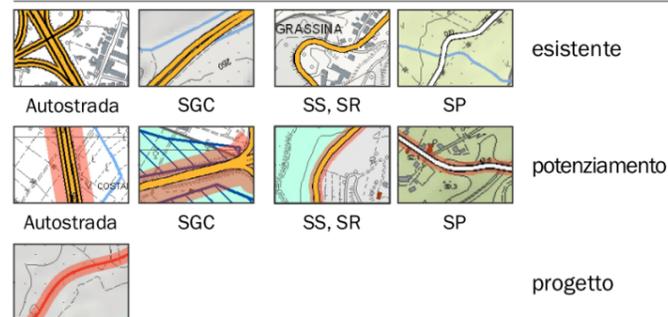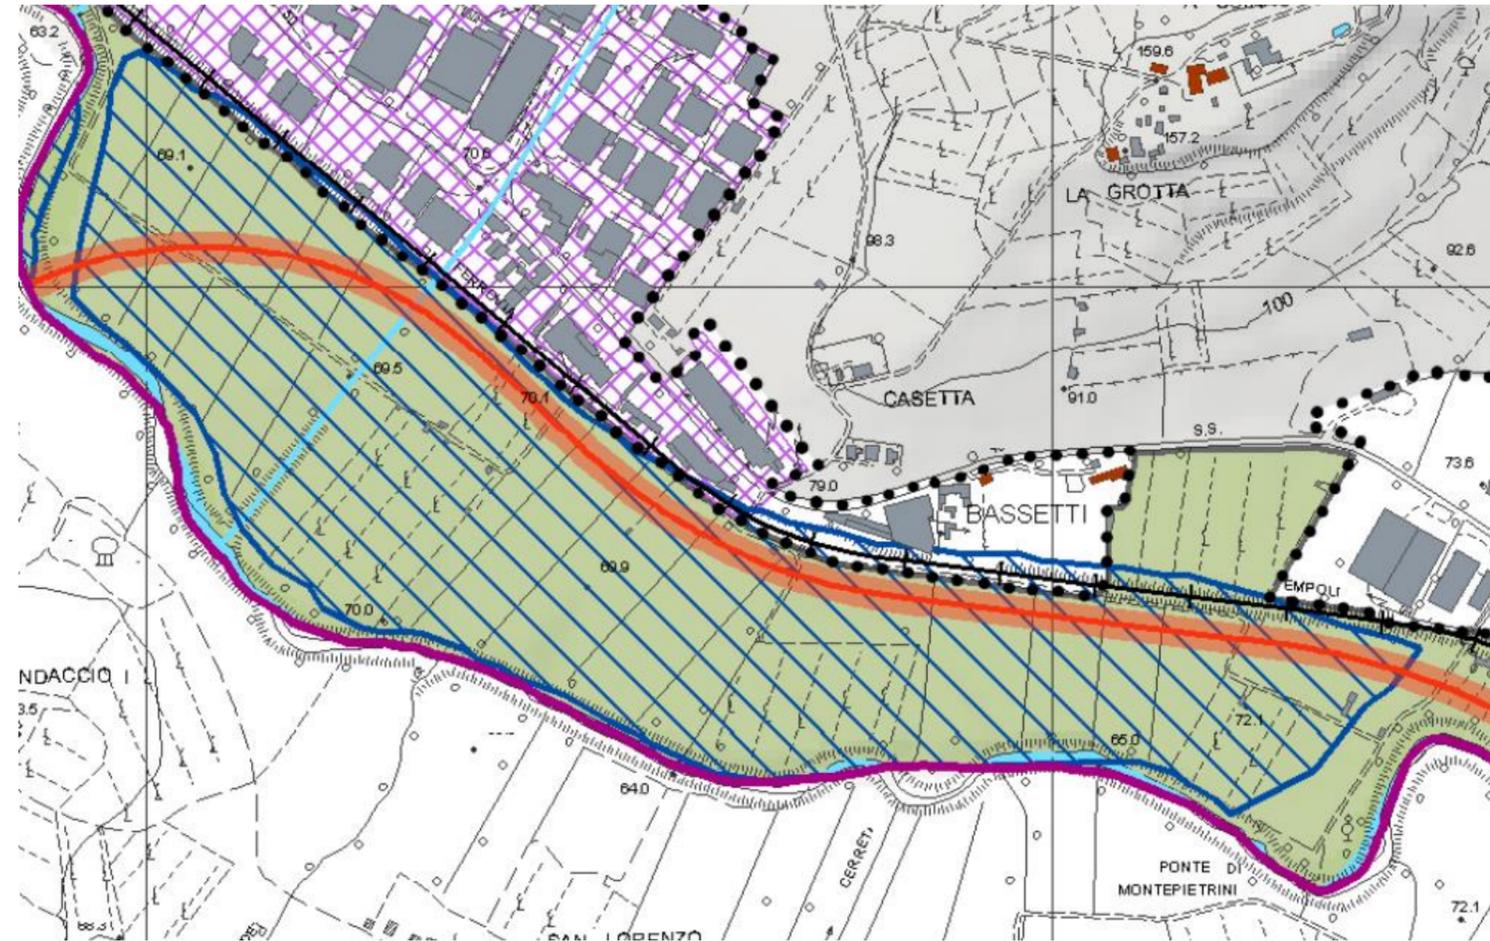

Strade
(art.30)



PIANO TERRITORIALE
DI COORDINAMENTO PROVINCIALE
Revisione ed adeguamento
ai sensi della L.R. 3 gennaio 2005 n.1

CARTA DELLO STATUTO