


RESPONSABILE DEL SETTORE URBANISTICA ED EDILIZIA
 Maurizio
REDAZIONE AGGIORNAMENTO QUADRO CONOSCITIVO
 Carlo Vaiani
 Lorenzo Bartali
 Silvia Santoni

DISCIPLINA DEI SUOLI
TERRITORIO RURALE

SCALA
 1:5.000
ELABORATO
DATA REVISIONE
 marzo 2025
PR03 c
 AGGIORNAMENTO DEL QUADRO CONOSCITIVO

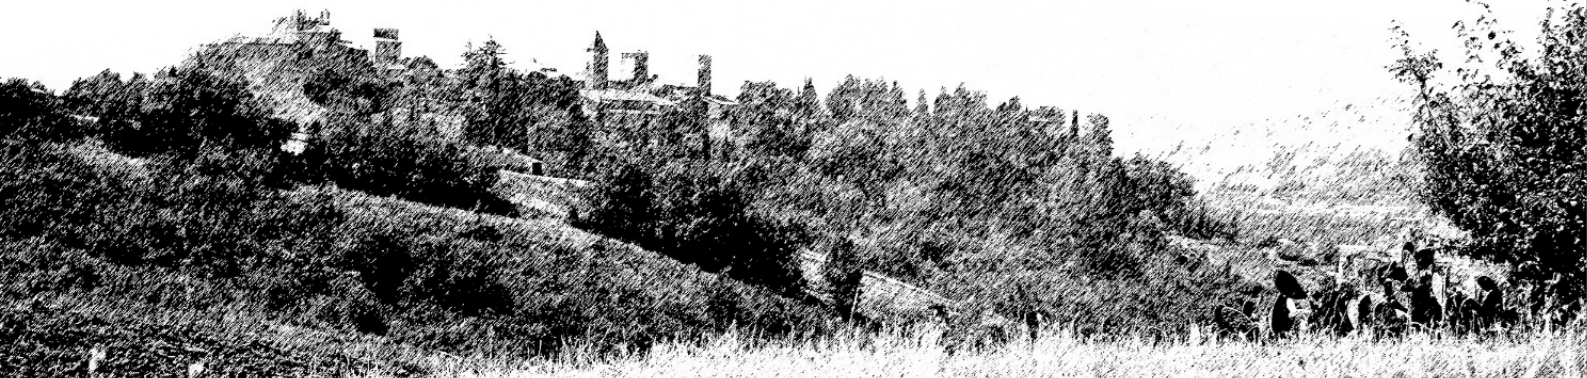

- Legenda**
- Elementi di contesto**
- Linea amministrativa
 - Perimetro del territorio urbanizzato
- Disciplina valida a tempo indeterminato**
- Pertinenze degli edifici in Territorio Rurale**
- Perimetro
- Valore degli edifici**
- RV - Edifici di rilevante valore architettonico e ambientale
 - V - Edifici di valore architettonico e ambientale
 - VM - Edifici di Valore Architettonico e Ambientale Minore
 - IT - Edifici di interesse itipologico
 - NV - Edifici di nullo valore
 - IC - Edifici incongrui
- Schedatura**
- S1, S2, S3,S99, S100
- Sottosistemi rurali**
- E1.1 - Sistema della Collina Superiore
 - E1.2 - Sistema della Collina Intermedia e Subistema delle Pendici Collinari
 - E1.3 - Subistema dell'Elsa a prevalente funzione agricola
 - E1.4 - Subistema dell'Elsa a prevalente funzione agricola
- Utensili Area**
- IC - Impianti di distribuzione carburanti
 - RI - Aree destinate ad opere di irrigazione idraulica
 - Discarica
- Standard Esistenti - D.M. 1444/68**
- AIC4 - Servizi religiosi - Podere Virginio
 - AIC6 - Strutture tecniche e tecnologiche
 - AIC10 - Servizi civiltari
 - VP2 - Aree sportive
 - PC1 - Verde attrezzato - Parco Canonica - Aree private
 - PC2 - Verde attrezzato - Parco Canonica - Aree private
 - PC3 - Verde attrezzato - Parco Canonica
- Piani attuativi vigenti**
- n° - PUA_Bur - Piani Attuativi Convenzionati in Territorio Rurale
- Viabilità**
- Percorsi ciclopodanali esistenti
- Disciplina con valenza quinquennale**
- T1 - Trasformazione degli assetti insediativi
- Standard - D.M.1444/68**
- VP2 - Aree sportive
- Viabilità**
- Percorsi ciclopodanali di progetto
 - Strada di progetto o in ampliamento

