



**PARTICOLARI RELATIVI ALLA FOGNATURA ACQUE METEORICHE**

- LEGENDA**
1. Manto d'usura
  2. Sillar
  3. Massiccio stradale
  4. Fondazione stradale
  5. Conglomerato cementizio
  6. Zonella
  7. Griglia piano GL
  8. Condotta stradale
  9. Fondazione in cls
  10. Massetto marciapiede
  11. Battuto di sottofondo
  12. Pavimentazione marciapiede
  13. Telecom
  14. Eser
  15. Illuminazione pubblica
  16. Letto e rifianco in sabbia
  17. Magrone di rifianco
  18. Condotta PVC acque meteoriche
  19. Condotta PVC acque nere
  20. Condotta idrica in ghisa
  21. Tubazione metano in acciaio
  22. Tappo in PVC
  23. Tubazione in PVC
  24. Chiavina in ghisa Ø40-#600
  25. Soletta in CLS armato
  26. Pozzetto in CLS
  27. Passaggi in acciaio #10 ogni 12 cm
  28. Nastro di segnalazione SAFER
  29. Tubo in PVC tipo SW-#160
  30. Sifone in PVC-#160
  31. Pozzetto prefabbricato in cls
  32. Piastro speciale attacco testa condotta

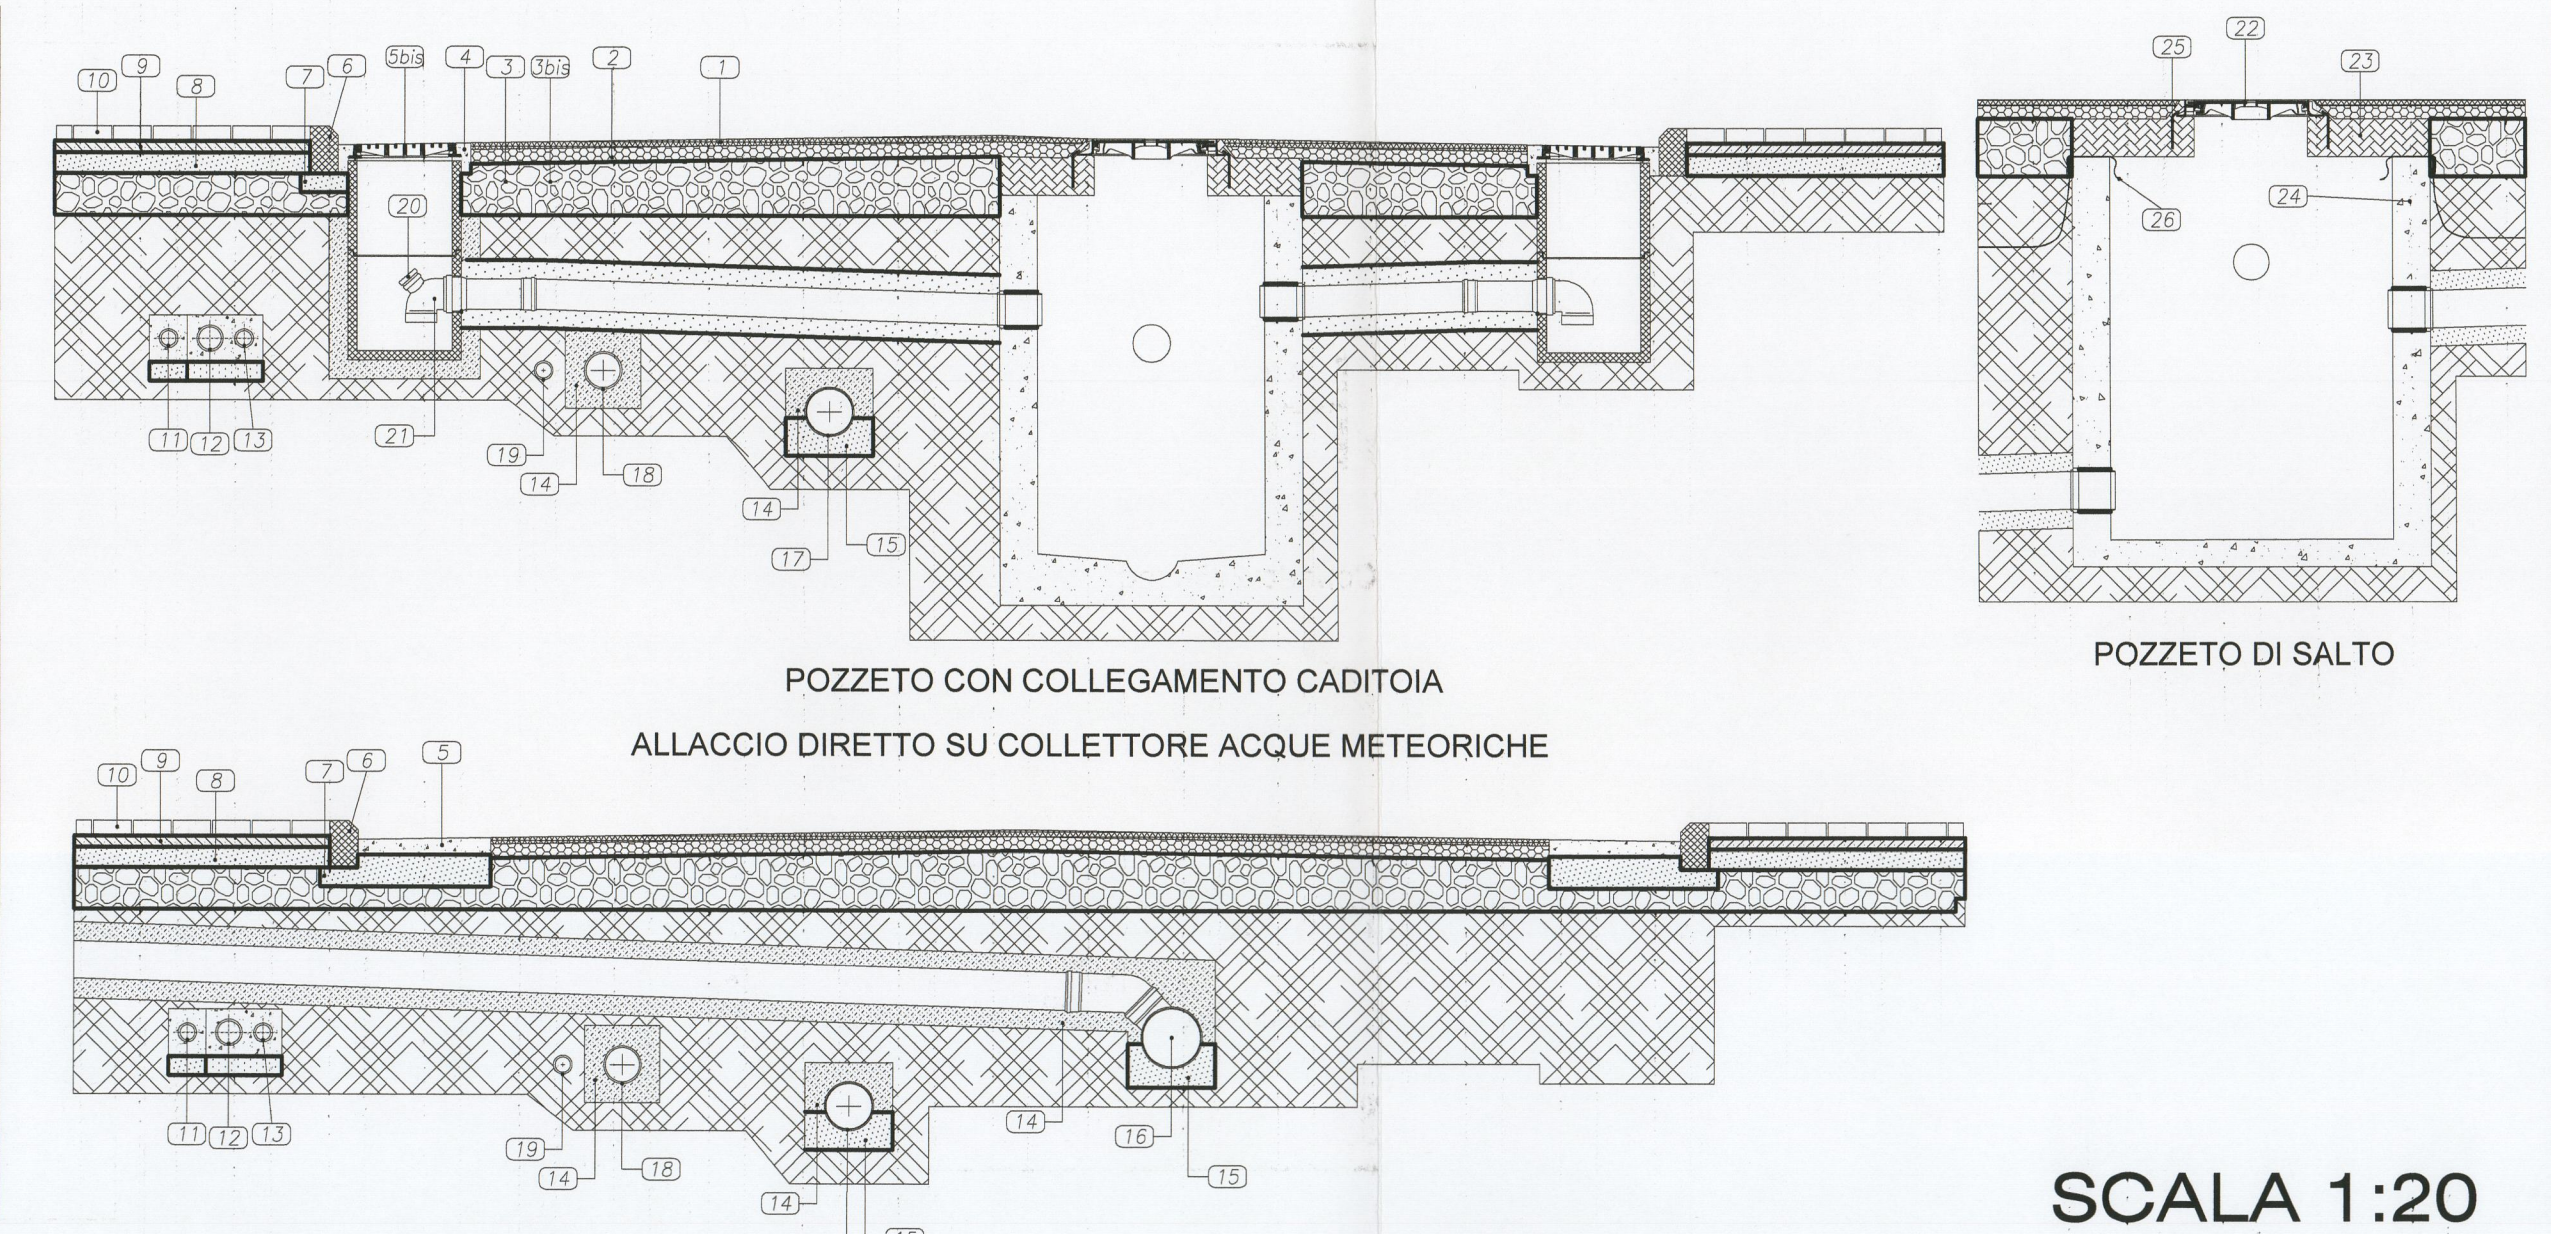

**PARTICOLARI RELATIVI ALLA FOGNATURA ACQUE NERE**

- LEGENDA**
1. Chiavina in ghisa Ø40-#600
  2. Soletta in CLS armato
  3. Pozzetto in CLS
  4. Passaggi in acciaio #10 ogni 12 cm
  5. Nastro di segnalazione SAFER
  6. Tubo in PVC tipo SW-#160
  7. Sifone in PVC-#160
  8. Pozzetto prefabbricato in cls
  9. Chiavina
  10. Curva in PVC - 30°
  11. Piastro speciale attacco testa condotta
  12. Condotta PVC acque nere
  13. Letto e rifianco in sabbia
  14. Magrone di rifianco

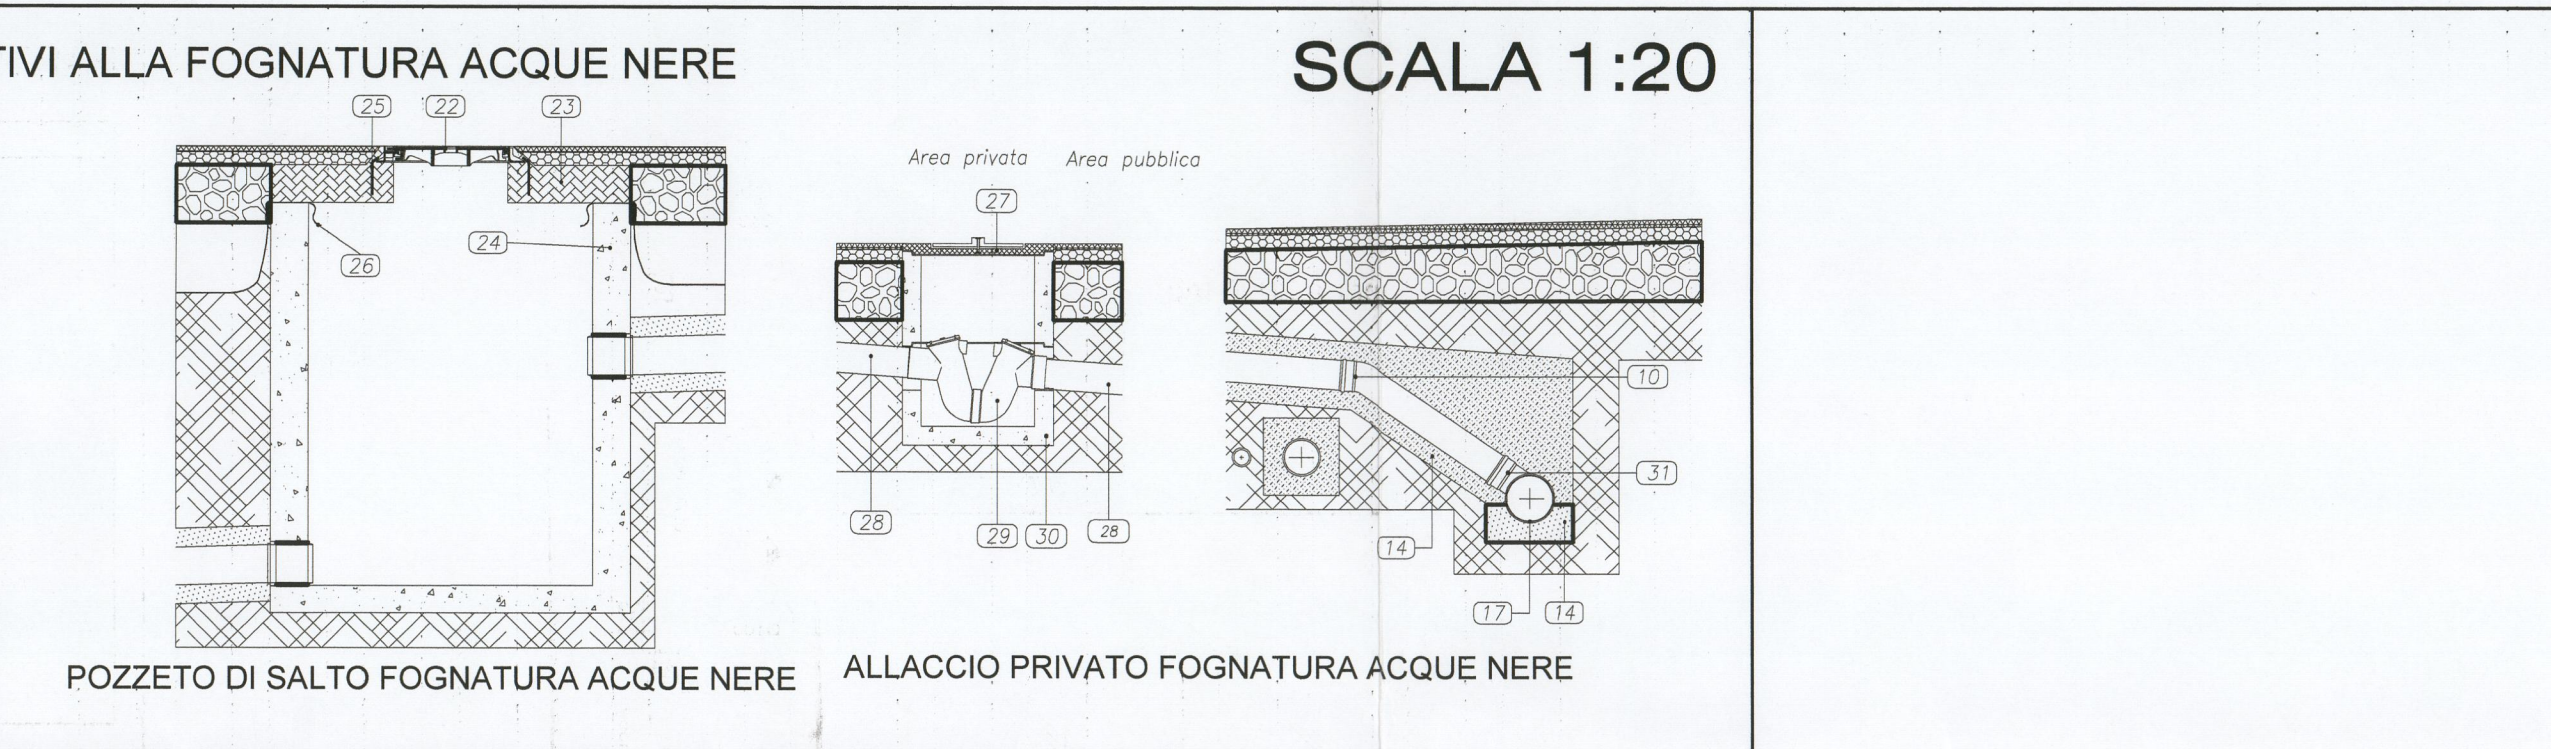

**PROFILO FOGNATURA ACQUE METEORICHE**


**PROFILO FOGNATURA ACQUE NERE**


<b>Committente</b>	MONTEBELLO S.R.L.	<b>Data:</b>	29/10/2010
<b>Tipo Opera</b>	Zona d'espansione produttiva di Montebello, P.U.A. U.M.I. <1> Osservazione e Istanza d'adeguamento degli elaborati del PIANO DI LOTTIZZAZIONE pratica n° 093/2010 ( adottato con Delibera del Consiglio Comunale n° 55 del 29/07/2010 ) alle previsioni del Regolamento Urbanistico approvato con Delibera del Consiglio Comunale n° 66 del 29/07/2010.	<b>Tavola n°</b>	09
<b>Località</b>	Via Toscana - Loc. Montebello - Certaldo ( FI )	<b>Scala:</b>	1:500 1:250 1:20
<b>Oggetto Disegno</b>	Planimetria e Profilo Longitudinale delle strade con indicazione delle aree di parcheggio, impianti di fognatura, SEZIONI e particolari vari.		

TUTTE LE MISURE RELATIVE AL PROGETTO DOVRANNO ESSERE VERIFICATE IN CANTIERE

IL PROGETTISTA	IL COMMITTENTE	L'IMPRESA ESECUTRICE
Dott. Ing. Mauro Crocetti	MONTEBELLO S.R.L. Via Mazzini 40-42 Gambassi Terme (FI) Correspondenza P. 1/9 - 50052 Certaldo Partita IVA 05226360484	

**TIPO DI MATERIALI IMPIEGATI**

Allegato 10/16 alla deliberazione n. 8, rec del 28/08/10