


VP

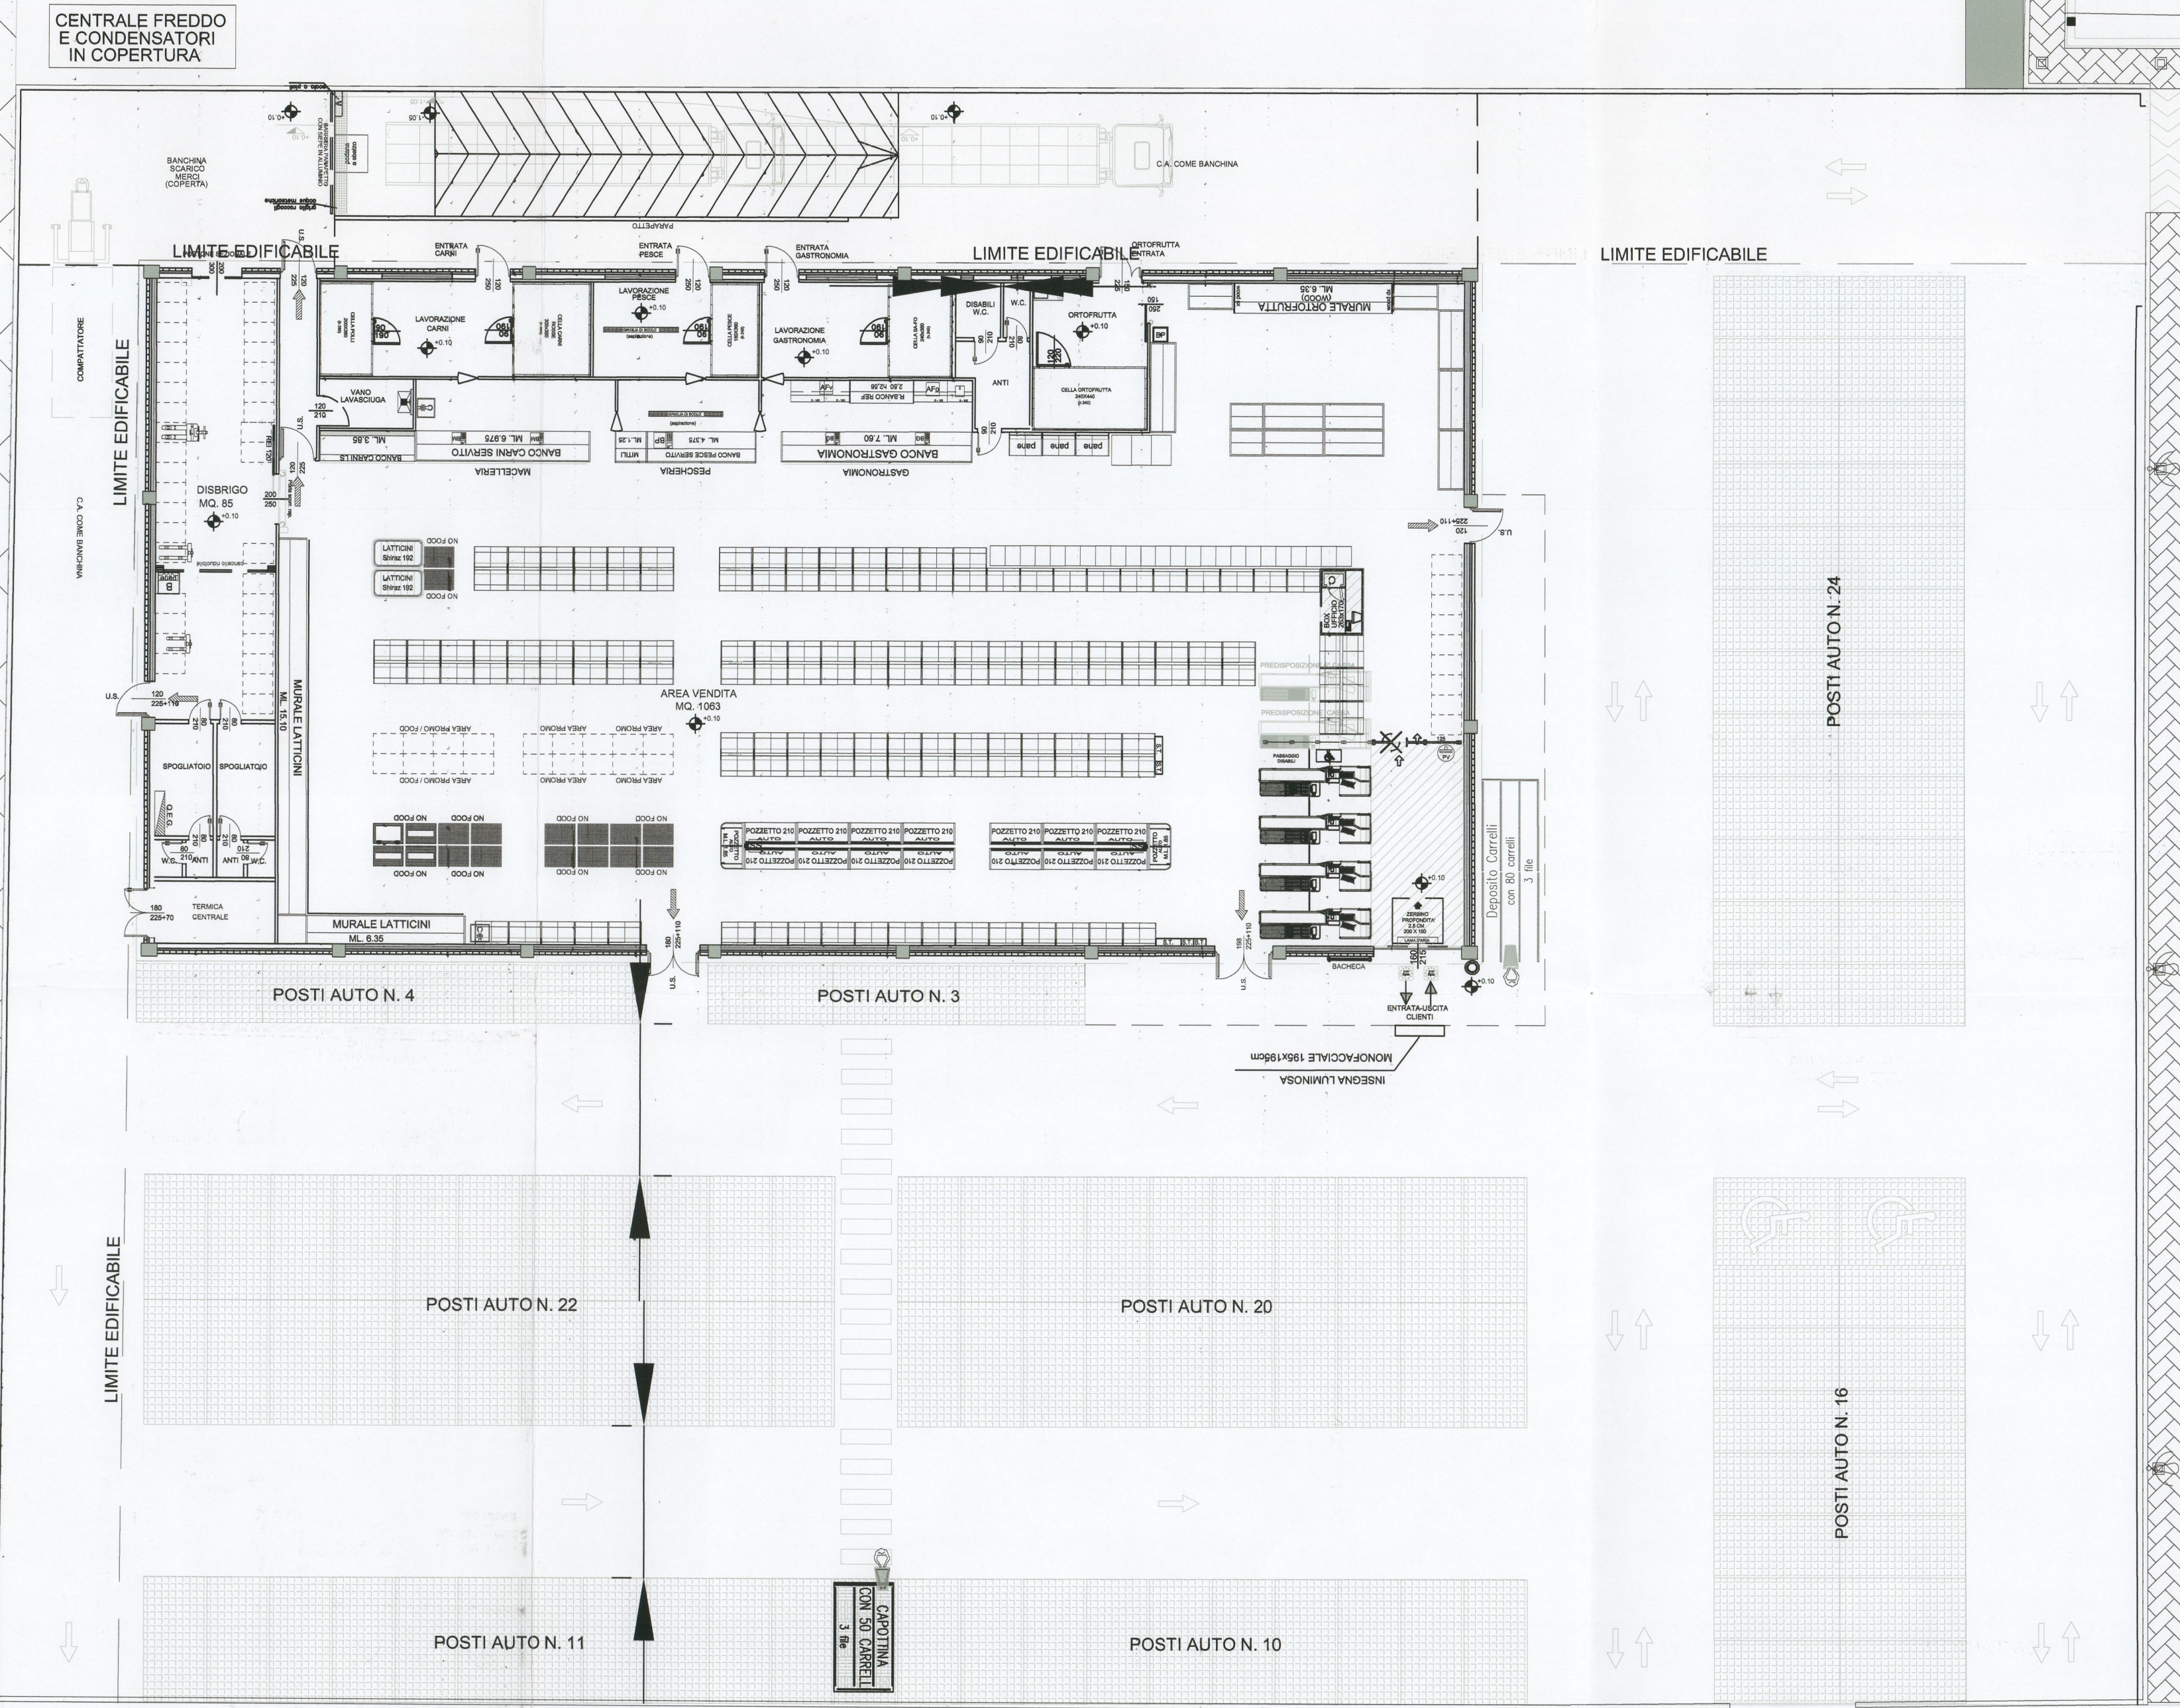

PP.PR

P2

Verde di rispetto

VP

Via Toscana


2M DUEMME
INGEGNERI ASSOCIATI

STUDIO TECNICO DUEMME
INGEGNERI ASSOCIATI

Dott. Ing. Mauro CROCETTI
Dott. Ing. Marcello PISANU

Via De Amicis n° 2/4 50052 Certaldo (FI)
Tel. 0571 668710 - Fax 0571 663161
Cell. 347 7621855 - 347 9024913

email: studio.duemme@tin.it
P. IVA 05226360484

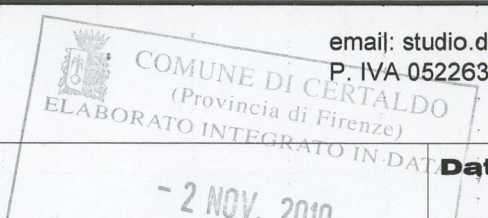

Committente	MONTEBELLO S.R.L.	Data:	29/10/2010
Tipo Opera	Zona d'espansione produttiva di Montebello, P.U.A. U.M.I. <1> Osservazione e Istanza d'adeguamento degli elaborati del PIANO DI LOTTIZZAZIONE pratica n° 093/2010 (adottato con Delibera del Consiglio Comunale n° 55 del 29/07/2010) alle previsioni del Regolamento Urbanistico approvato con Delibera del Consiglio Comunale n° 66 del 29/07/2010.	Tavola n°	11
Località	Via Toscana - Loc. Montebello - Certaldo (FI)	Scala:	1:200
Oggetto Disegno	PIANTA EDIFICIO SUL LOTTO "E"		

TUTTE LE MISURE RELATIVE AL PROGETTO DOVRANNO ESSERE VERIFICATE IN CANTIERE

IL PROGETTISTA	IL COMMITTENTE	L'IMPRESA ESECUTRICE
Dott. Ing. Mauro Crocetti	MONTEBELLO S.R.L.	
	MONTEBELLO S.r.l. Via Mazzini 40-42 Gambassi Terme (FI) Corrispondenza C.P. 149 - 50052 Certaldo Partita IVA: 05226360480	

TIPO DI MATERIALI IMPIEGATI

Allegato 12/16 alla deliberazione n. 8, cc del 28/02/11