


VP

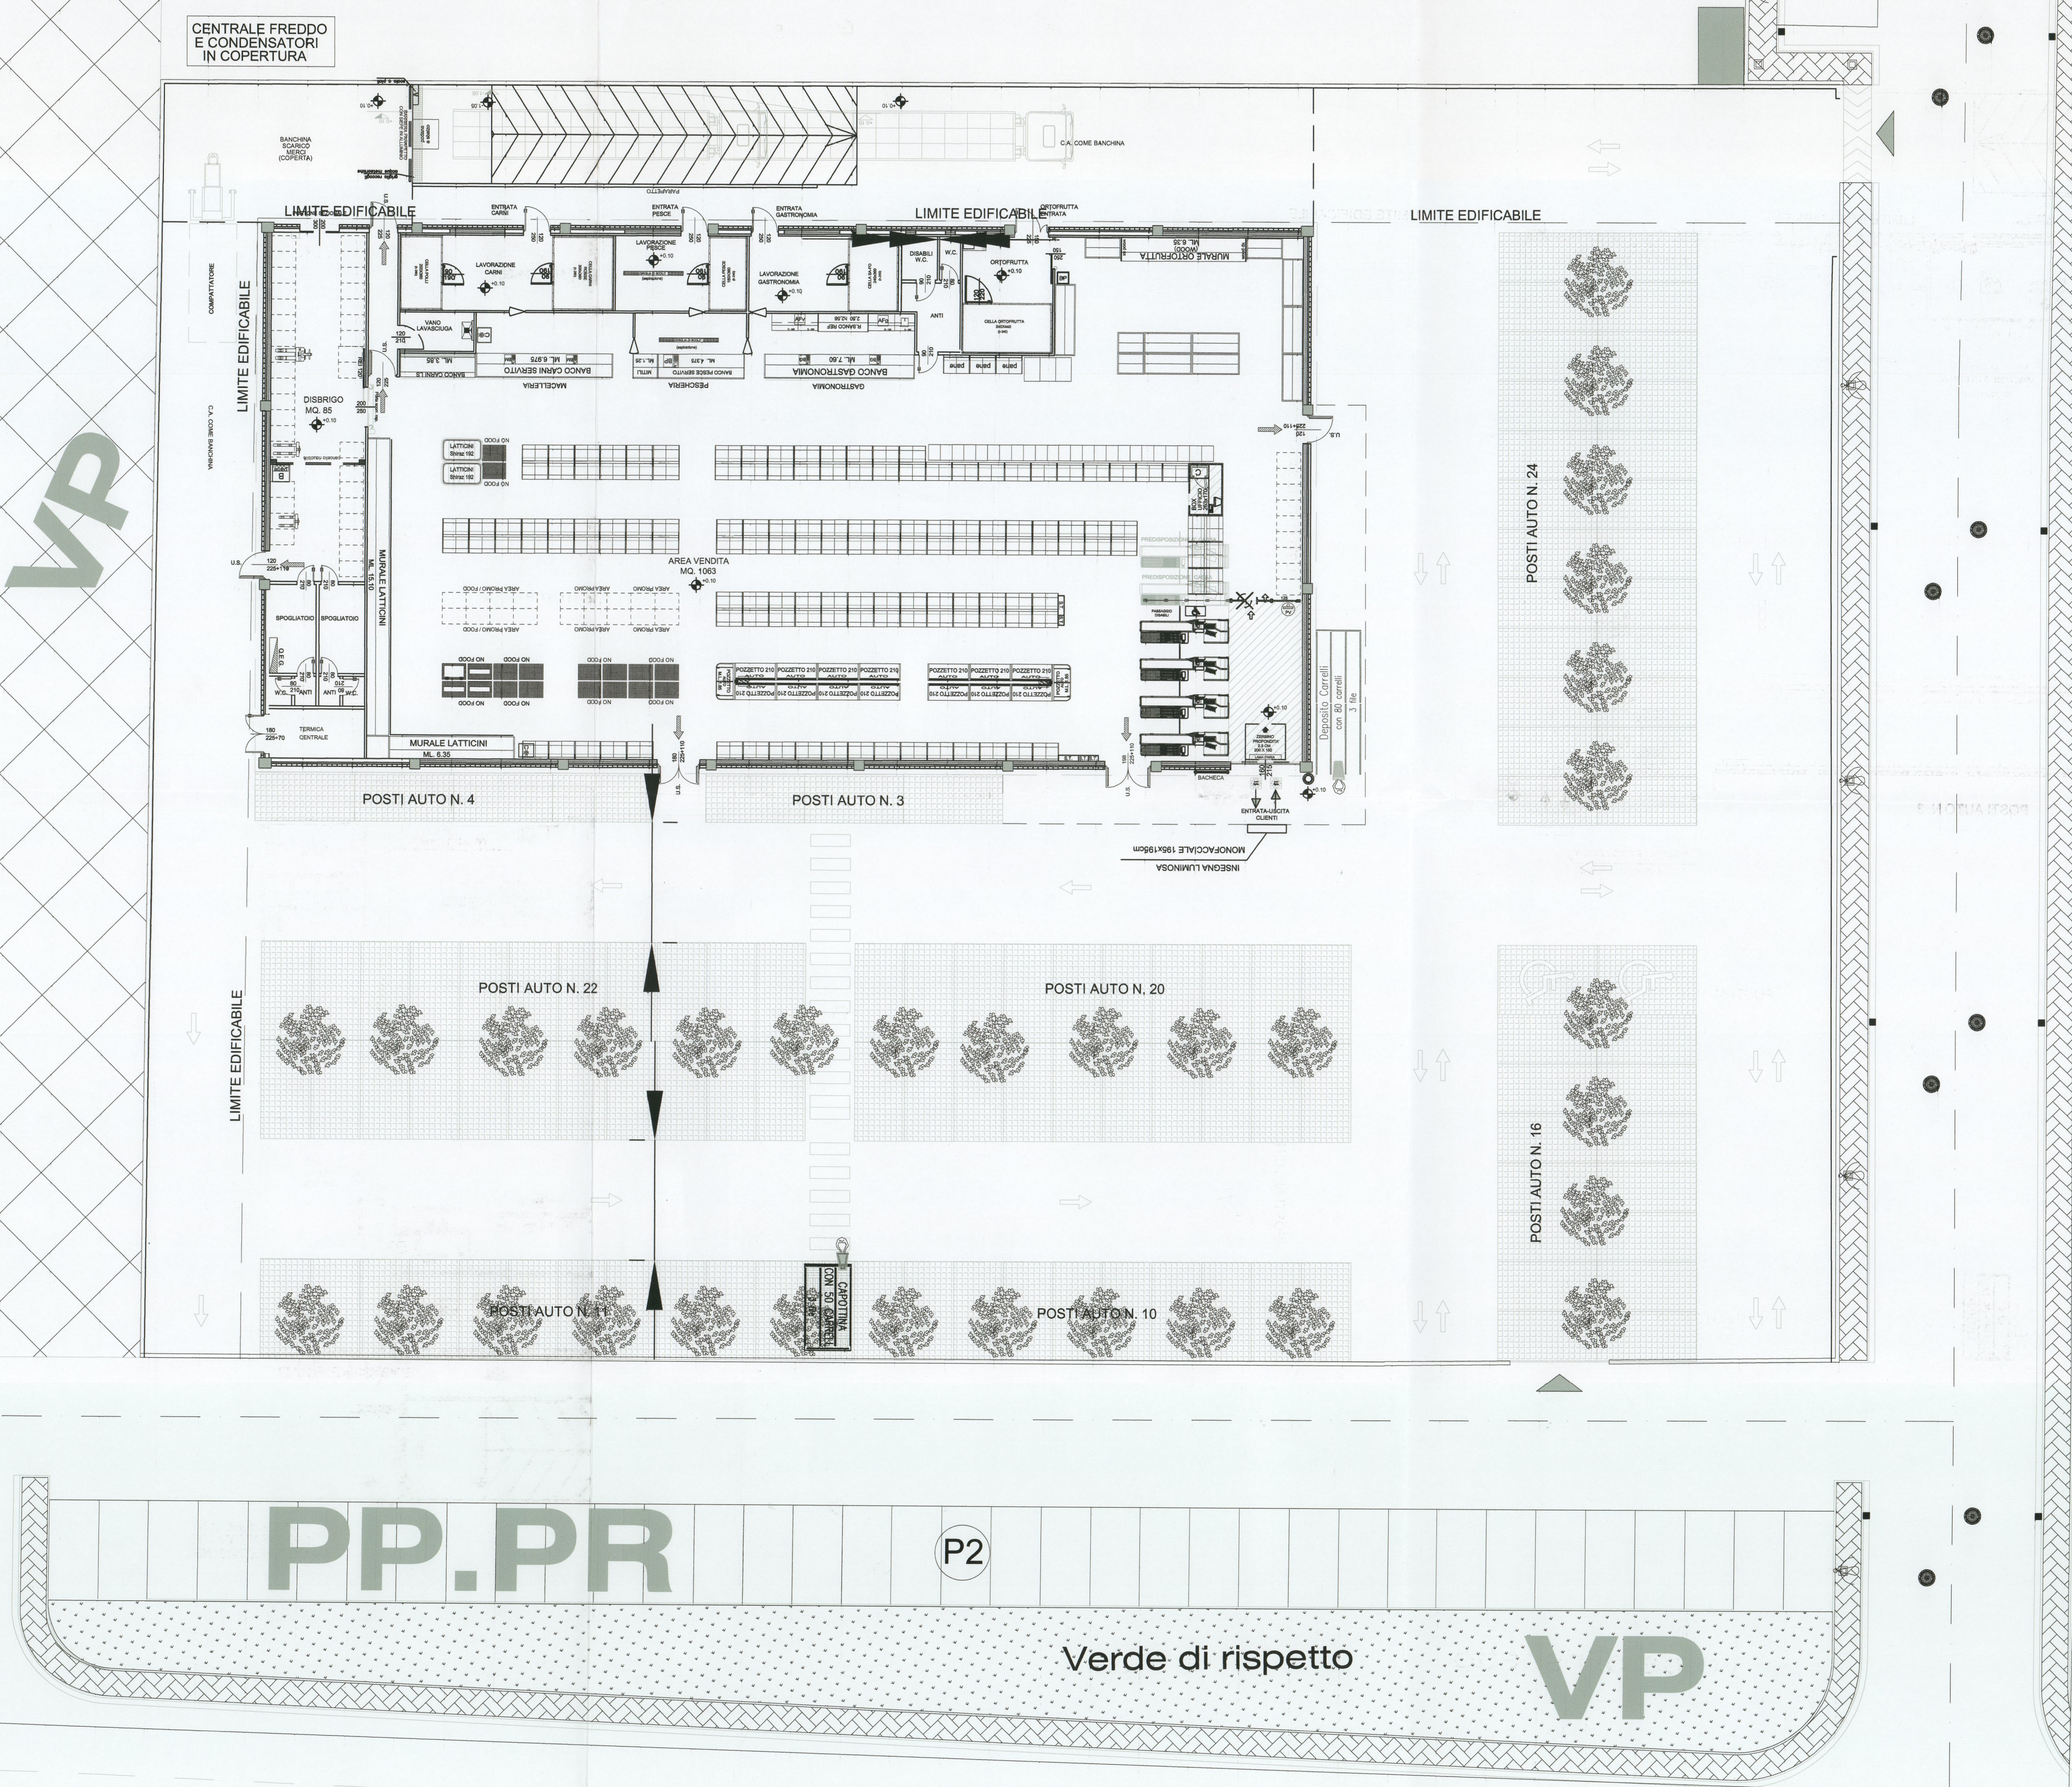

RISPETTO L.R. 28/2005 COMMA 1 ART. 29

Aberature di alto fusto nella misura minima di un albero ogni 100 mq di parcheggio.

SUPERFICIE A PARCHEGGIO = 2980 mq

RICHIESTA ALBERATURE = 30

ALBERI IN PROGETTO = 32

32 ALBERI IN PROGETTO > 30 RICHIESTI
CONDIZIONE VERIFICATA

2M DUEMME
INGEGNERI ASSOCIATI

STUDIO TECNICO DUEMME INGEGNERI ASSOCIATI

Dott. Ing. Mauro CROCETTI
Dott. Ing. Marcello PISANO

Via De Amicis n° 2/4 50052 Certaldo (FI)
Tel. 0571 668710 - Fax 0571 663161
Cell. 347 7621855 - 347 9024913

email: studio.duemme@tin.it
P. IVA 05226360484

ELABORATO INTEGRATO IN DATA
- 2 NOV. 2010

Committente	MONTEBELLO S.R.L.	Data:	15/12/2010
Tipo Opera	Zona d'espansione produttiva di Montebello, P.U.A. U.M.I. <1> Osservazione e Istanza d'adeguamento degli elaborati del PIANO DI LOTTIZZAZIONE pratica n° 093/2010 (adottato con Delibera del Consiglio Comunale n° 55 del 29/07/2010) alle previsioni del Regolamento Urbanistico approvato con Delibera del Consiglio Comunale n° 66 del 29/07/2010.	Tavola n°	15
Località	Via Toscana - Loc. Montebello - Certaldo (FI)	Scala:	1:200
Oggetto Disegno	RISPETTO DELLA L.R. 28/2005 ART. 29 ALBERI D'ALTO FUSTO NELLA MISURA RICHIESTA		

TUTTE LE MISURE RELATIVE AL PROGETTO DOVRANNO ESSERE VERIFICATE IN CANTIERE

IL PROGETTISTA	IL COMMITTENTE	L'IMPRESA ESECUTRICE
Dott. Ing. Mauro Crocetti	MONTEBELLO S.R.L. MONTEBELLO S.r.l. Via Mazzini 40/42 Gampassa Verme (FI) Corrispondenza C.A. 409 - 50052 Certaldo Partita IVA: 05226360484	



TIPO DI MATERIALI IMPIEGATI
Allegato 16/16 alla deliberazione
n. 8, cc del 28/02/11

Via Toscana