


VERIFICA SUPERFICIE PERMEABILE DI PERTINENZA			
<b>EDIFICIO 'A'</b> LOTTO A	<b>EDIFICIO 'B'</b> LOTTO B	<b>EDIFICIO 'C'</b> LOTTO C	<b>EDIFICIO 'D'</b> LOTTO D
Sup. Coperta 2.000,00	Sup. Coperta 2.300,00	Sup. Coperta 2.800,00	Sup. Coperta 2.750,00
Sup. Fondiaria 3.323,00	Sup. Fondiaria 3.840,00	Sup. Fondiaria 4.655,00	Sup. Fondiaria 4.545,00
Sup. Perm. amm. 830,75	Sup. Perm. amm. 960,00	Sup. Perm. amm. 1.156,25	Sup. Perm. amm. 1.136,50
Sup. Perm. reale 1.323,00	Sup. Perm. reale 1.540,00	Sup. Perm. reale 1.855,00	Sup. Perm. reale 1.795,00
Verifica OK	Verifica OK	Verifica OK	Verifica OK
<b>EDIFICIO 'E'</b> LOTTO E	<b>EDIFICIO 'F'</b> LOTTO F	<b>EDIFICIO 'G'</b> LOTTO G	<b>EDIFICIO 'H'</b> LOTTO H
Sup. Coperta 1.512,00	Sup. Coperta 2.890,00	Sup. Coperta 2.000,00	Sup. Coperta 2.750,00
Sup. Fondiaria 5.555,00	Sup. Fondiaria 4.823,00	Sup. Fondiaria 3.356,00	Sup. Fondiaria 4.583,00
Sup. Perm. amm. 1.392,00	Sup. Perm. amm. 1.205,75	Sup. Perm. amm. 839,00	Sup. Perm. amm. 1.145,75
Sup. Perm. reale 4.056,00	Sup. Perm. reale 1.933,00	Sup. Perm. reale 1.356,00	Sup. Perm. reale 1.833,00
Verifica OK	Verifica OK	Verifica OK	Verifica OK

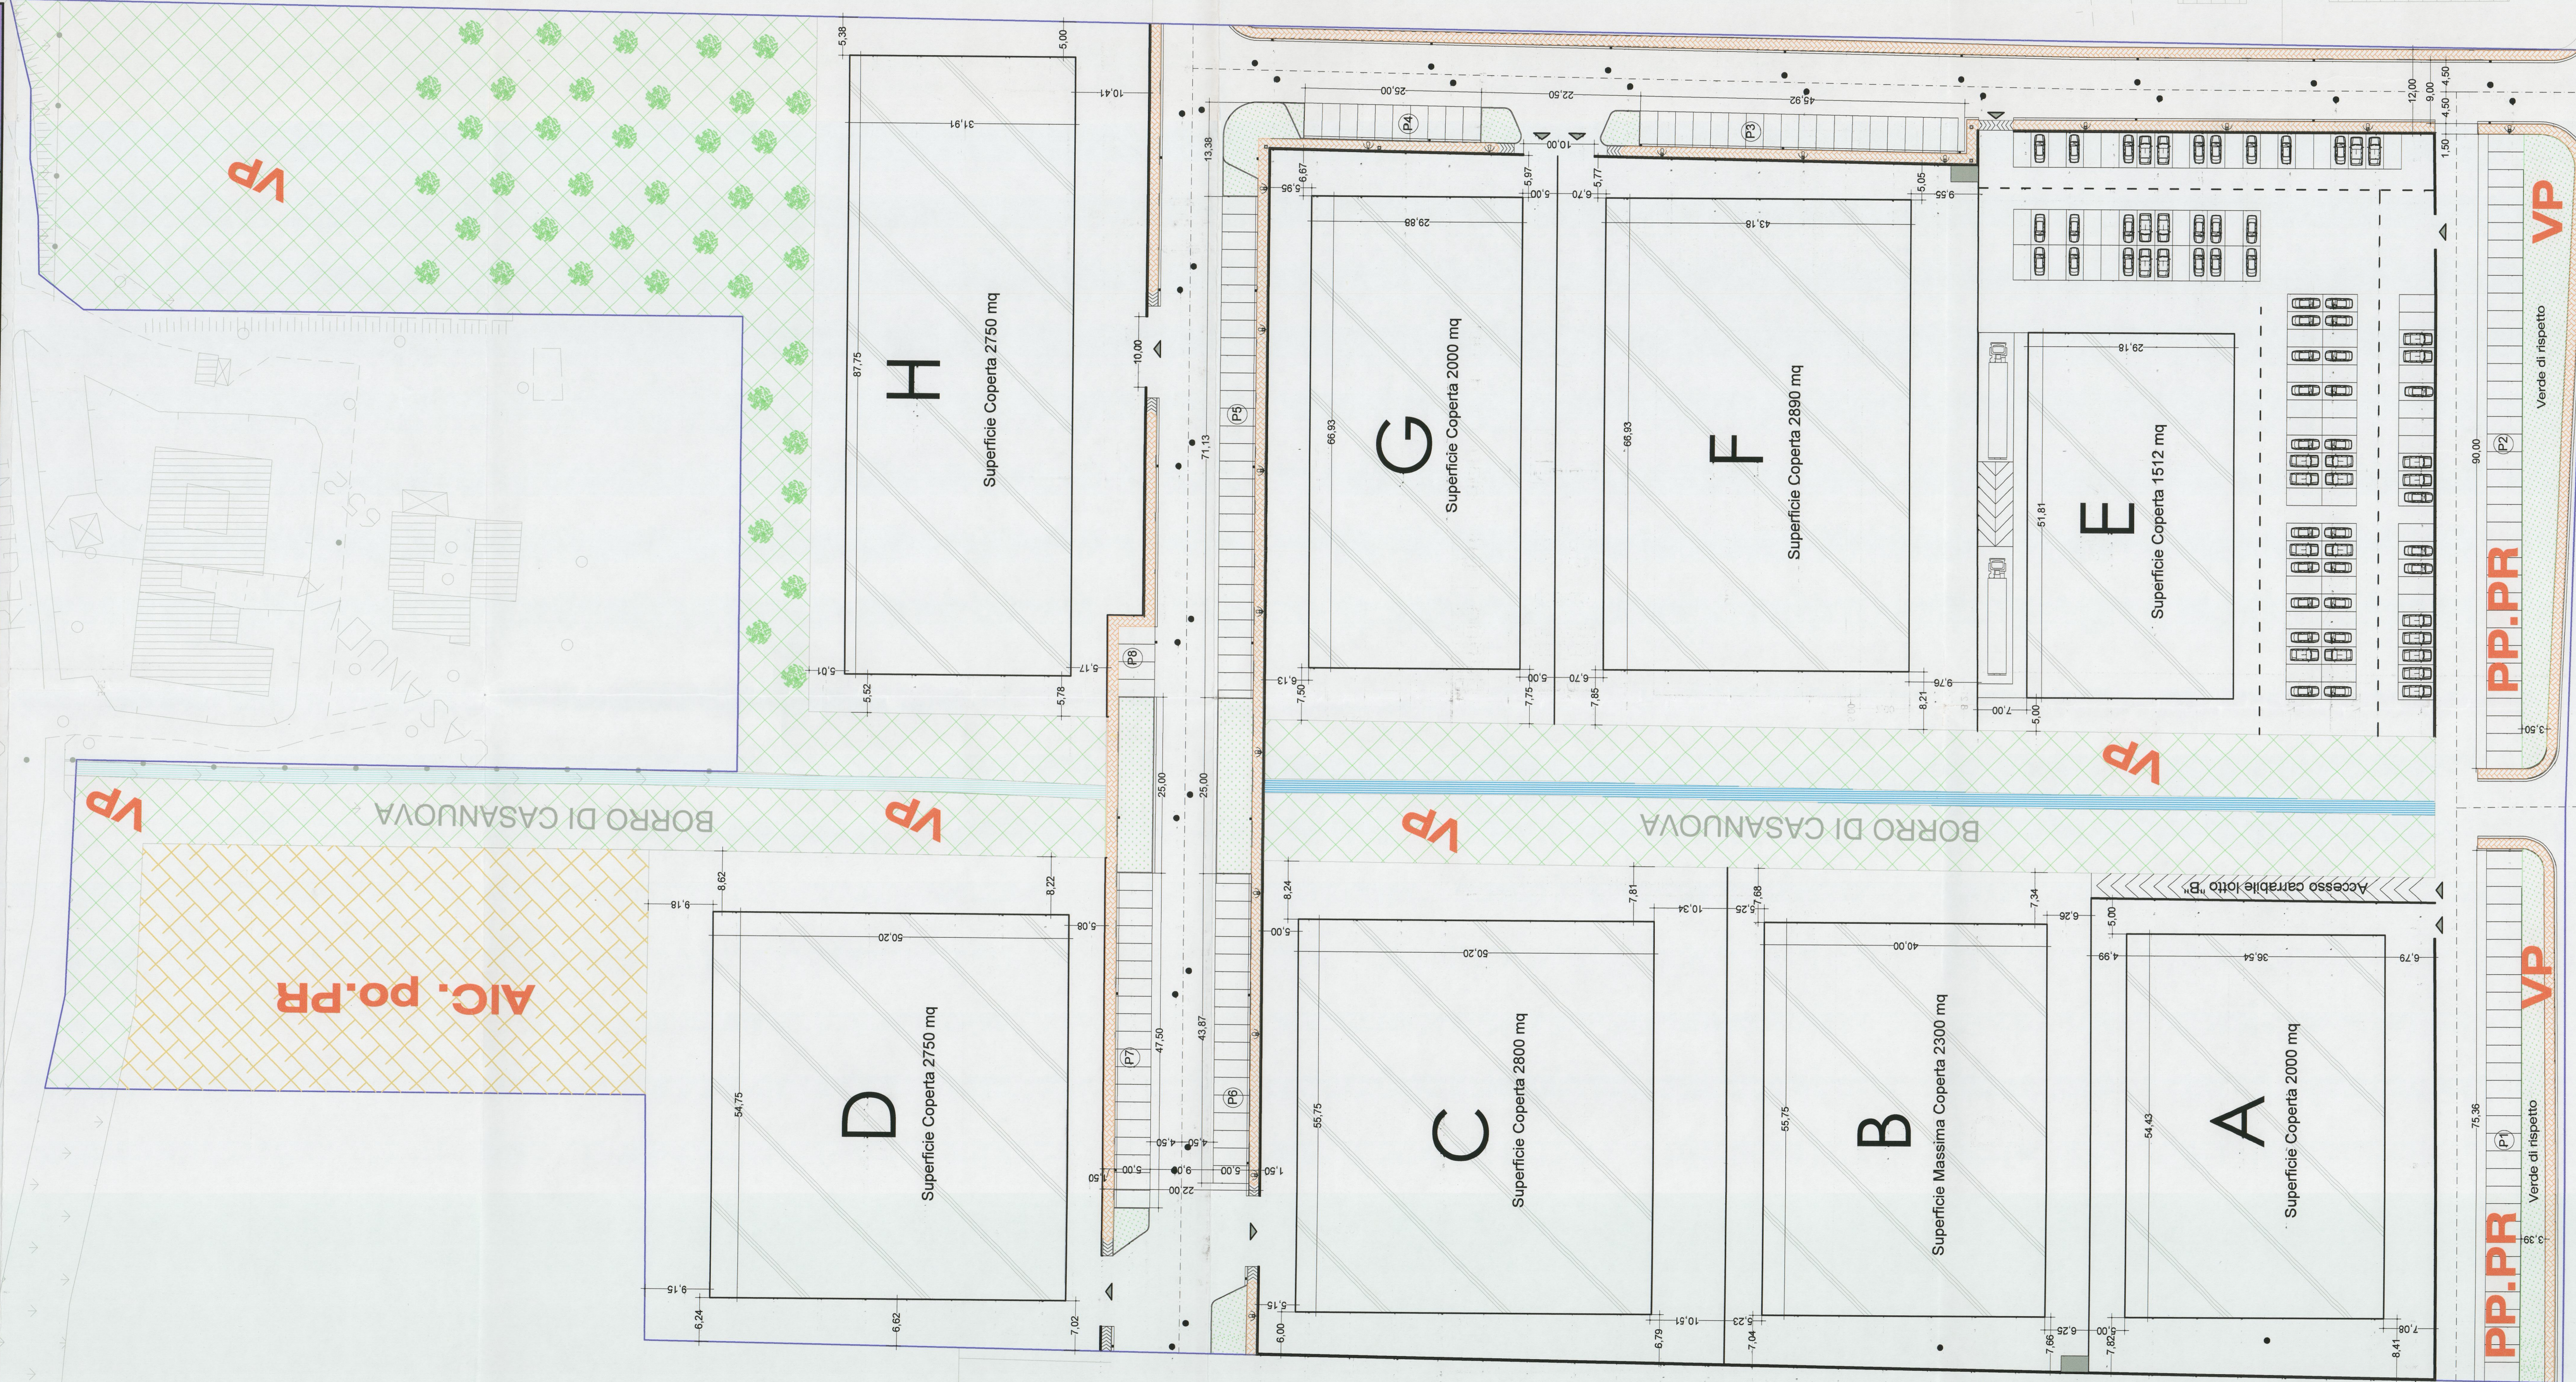

<b>Committente</b>	MONTEBELLO S.R.L.	<b>Data:</b>	29/10/2010	
<b>Tipo Opera</b>	Zona d'espansione produttiva di Montebello, P.U.A. U.M.I. <1> Osservazione e Istanza d'adeguamento degli elaborati del PIANO DI LOTTIZZAZIONE pratica n° 093/2010 ( adottato con Delibera del Consiglio Comunale n° 55 del 29/07/2010 ) alle previsioni del Regolamento Urbanistico approvato con Delibera del Consiglio Comunale n° 68 del 29/07/2010.		<b>Tavola n°</b>	03
<b>Località</b>	Via Toscana - Loc. Montebello - Certaldo ( FI )	<b>Scala:</b>	1:500	
<b>Oggetto Disegno</b>	CALCOLO DELLA SUPERFICIE PERMEABILE DI PERTINENZA			

TUTTE LE MISURE RELATIVE AL PROGETTO DOVRANNO ESSERE VERIFICATE IN CANTIERE

IL PROGETTISTA	IL COMMITTENTE	L'IMPRESA ESECUTRICE

**TIPO DI MATERIALI IMPIEGATI**

Allegato 4/16 alla deliberazione n. 8/CC del 28/02/11