



TIPO OPERA

PIANO DI RECUPERO "CASA BUSACCHI"  
LOCALITA' IL PINO


OGGETTO

**STATO ATTUALE:**


- SEZIONI AMBIENTALI  
4 - 4; 5 - 5.

UBICAZIONE	REV.	DESCRIZIONE	DATA
Comune di Certaldo - loc. Il Pino - via Lucardese			
COMMITTENTE Sig. Cesare SEGHI	0	INTEG.	NO
IMPRESA ESECUTRICE	1		
PROGETTISTA Arch. Giuseppe LORENZO	2		
DIRETTORE DEI LAVORI	3		
SCALA 1:200	DISEGNATORE	DATA	Giugno 2004


Allegato 15/36 alla deliberazione  
n. 108 CC del 28.11.05

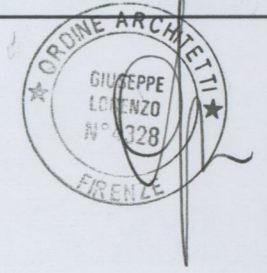

INTEGRATA il 26 APR 2005  
*realizzato C.O.*

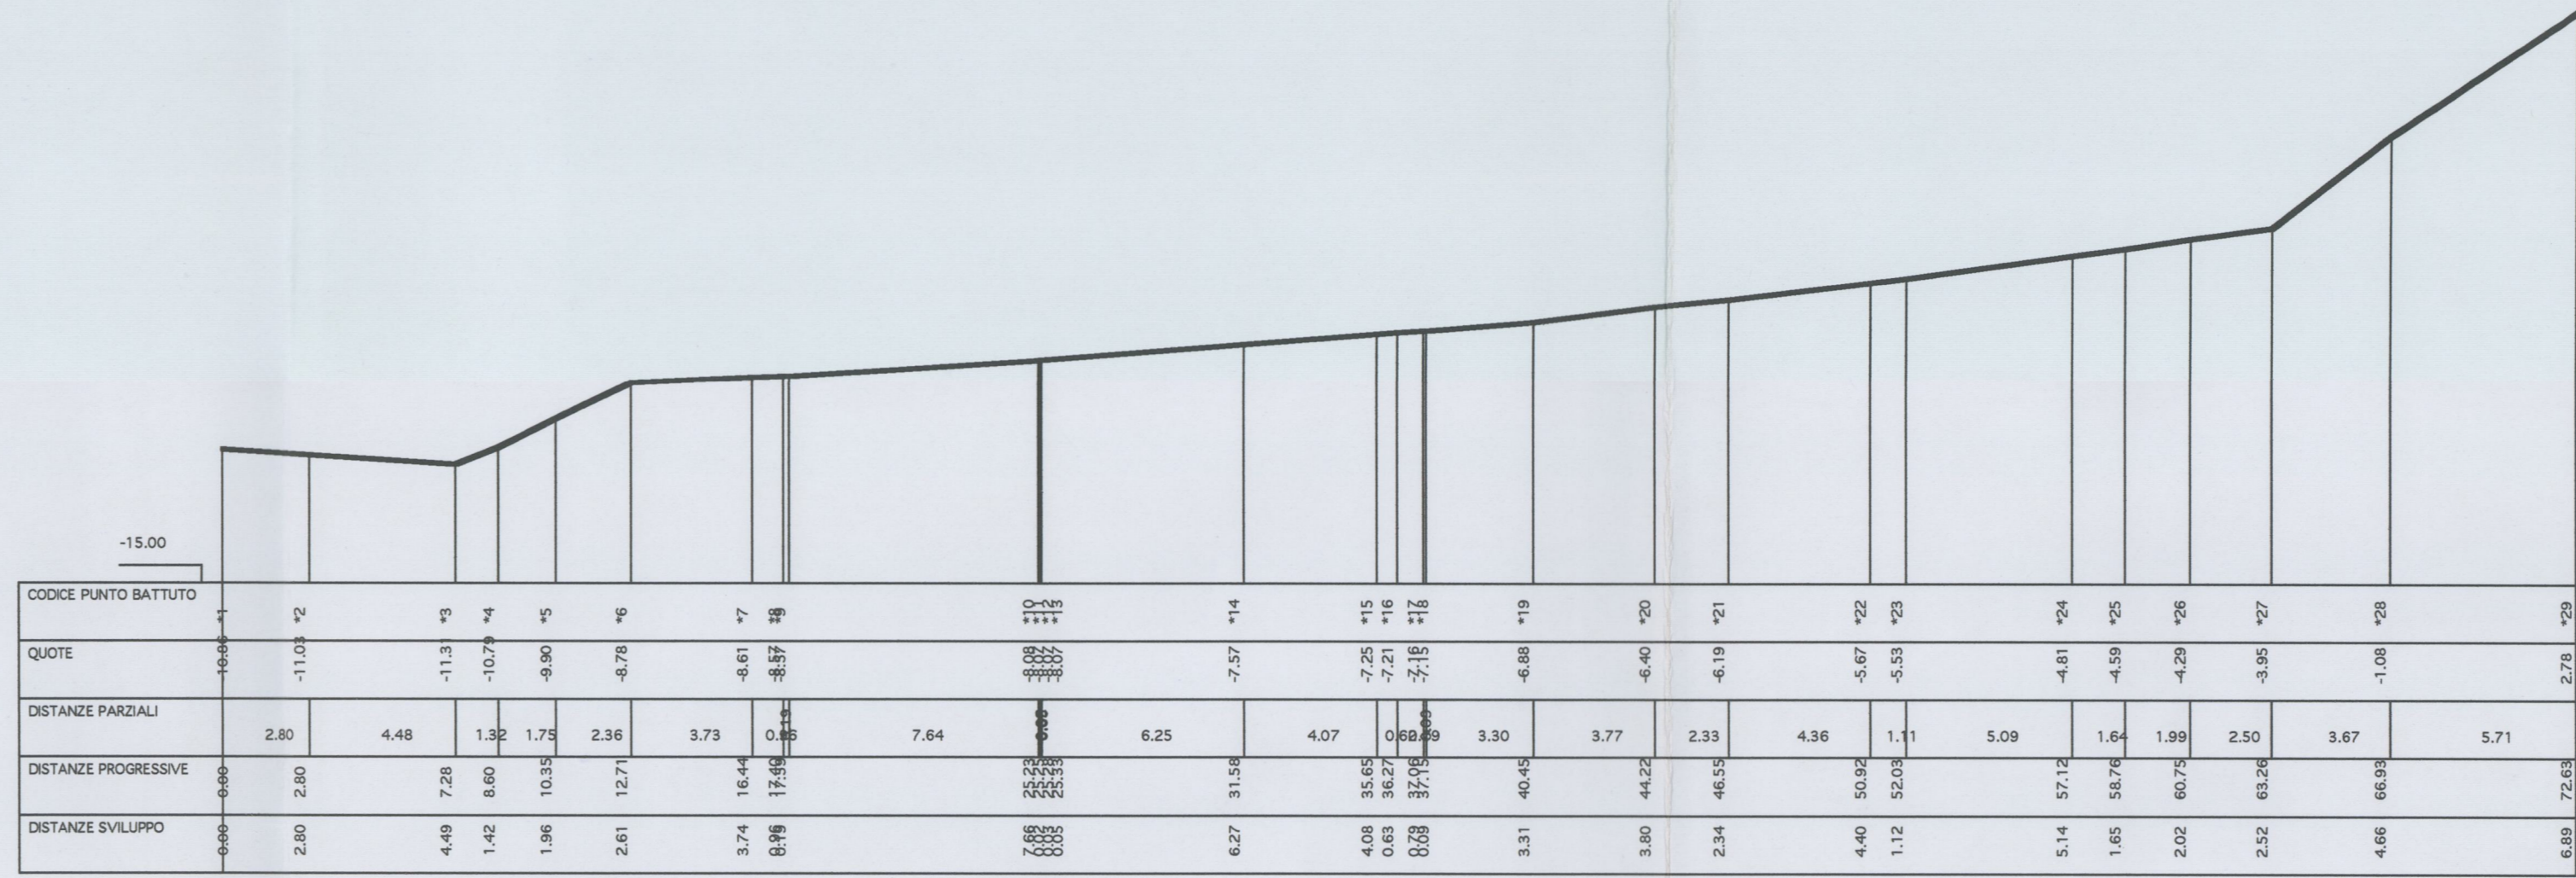

Sezione: 4    Scala H 1:200    Scala V 1:200  
**SEZIONE AMBIENTALE 4 - 4 , scala 1:200**

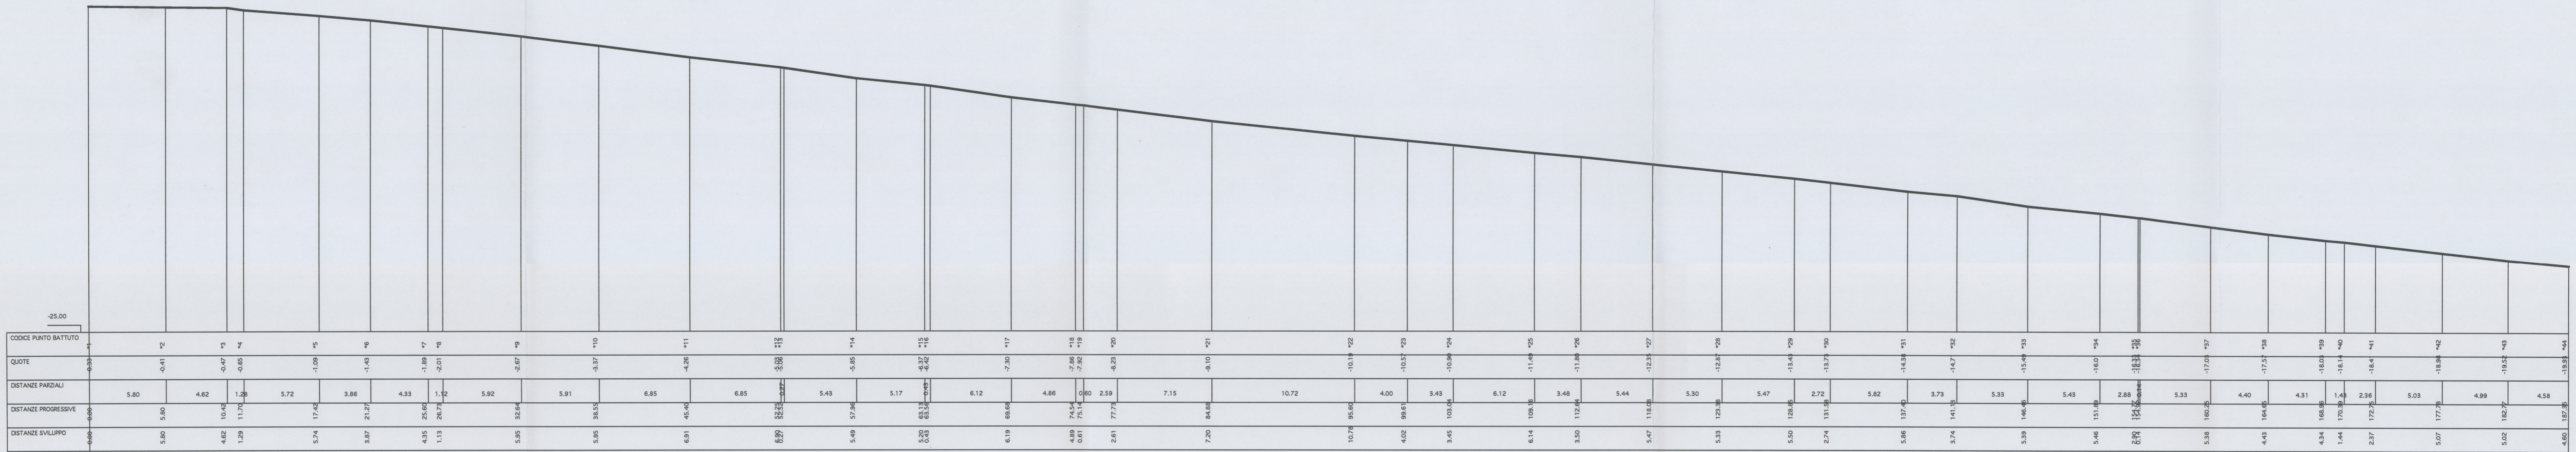

Sezione: 5    Scala H 1:200    Scala V 1:200  
**SEZIONE AMBIENTALE 5 - 5 , scala 1:200**