

**PLANIMETRIA GENERALE DI PROGETTO
DEFINIZIONE DEGLI INTERVENTI:**

**INDICAZIONE UTENZE ACQUA, GAS,
ENERGIA ELETTRICA, TELEFONO
scala 1:200**



DOTT. ARCH. GIUSEPPE LORENZO VIA S. BOTTICELLI 5 - EMPOLI
TEL. 071/711838 E FAX 071/934282 - P.IVA 063320488 C.F. LNV GPF 6420 L 418C
DOTT. ARCH. ANTONIO TAMBURINI VIA S. BOTTICELLI 5 - EMPOLI
TEL. 071/711838 E FAX 071/934282 - P.IVA 063320488 C.F. TMB NTN 6430 D 403D


TIPO OPERA

PIANO DI RECUPERO "CASA BUSACCHI"
LOCALITA' IL PINO

OGGETTO

DEFINIZIONE DEGLI
INTERVENTI
- RETI UTENZE

UBICAZIONE	Comune di Certaldo - loc. Il Pino - via Lucardese	REV.	DESCRIZIONE	DATA
COMMITTENTE	Sig. Cesare SEGHI	0	INT. NR. 1	DIC-04
IMPRESA ESECUTRICE		1	INT. NR. 2	MAR-05
PROGETTISTA	Arch. Giuseppe LORENZO	2		
DIRETTORE DEI LAVORI		3		
SCALA	1:200	DESIGNATORE	DATA	Giugno 2004
			4	

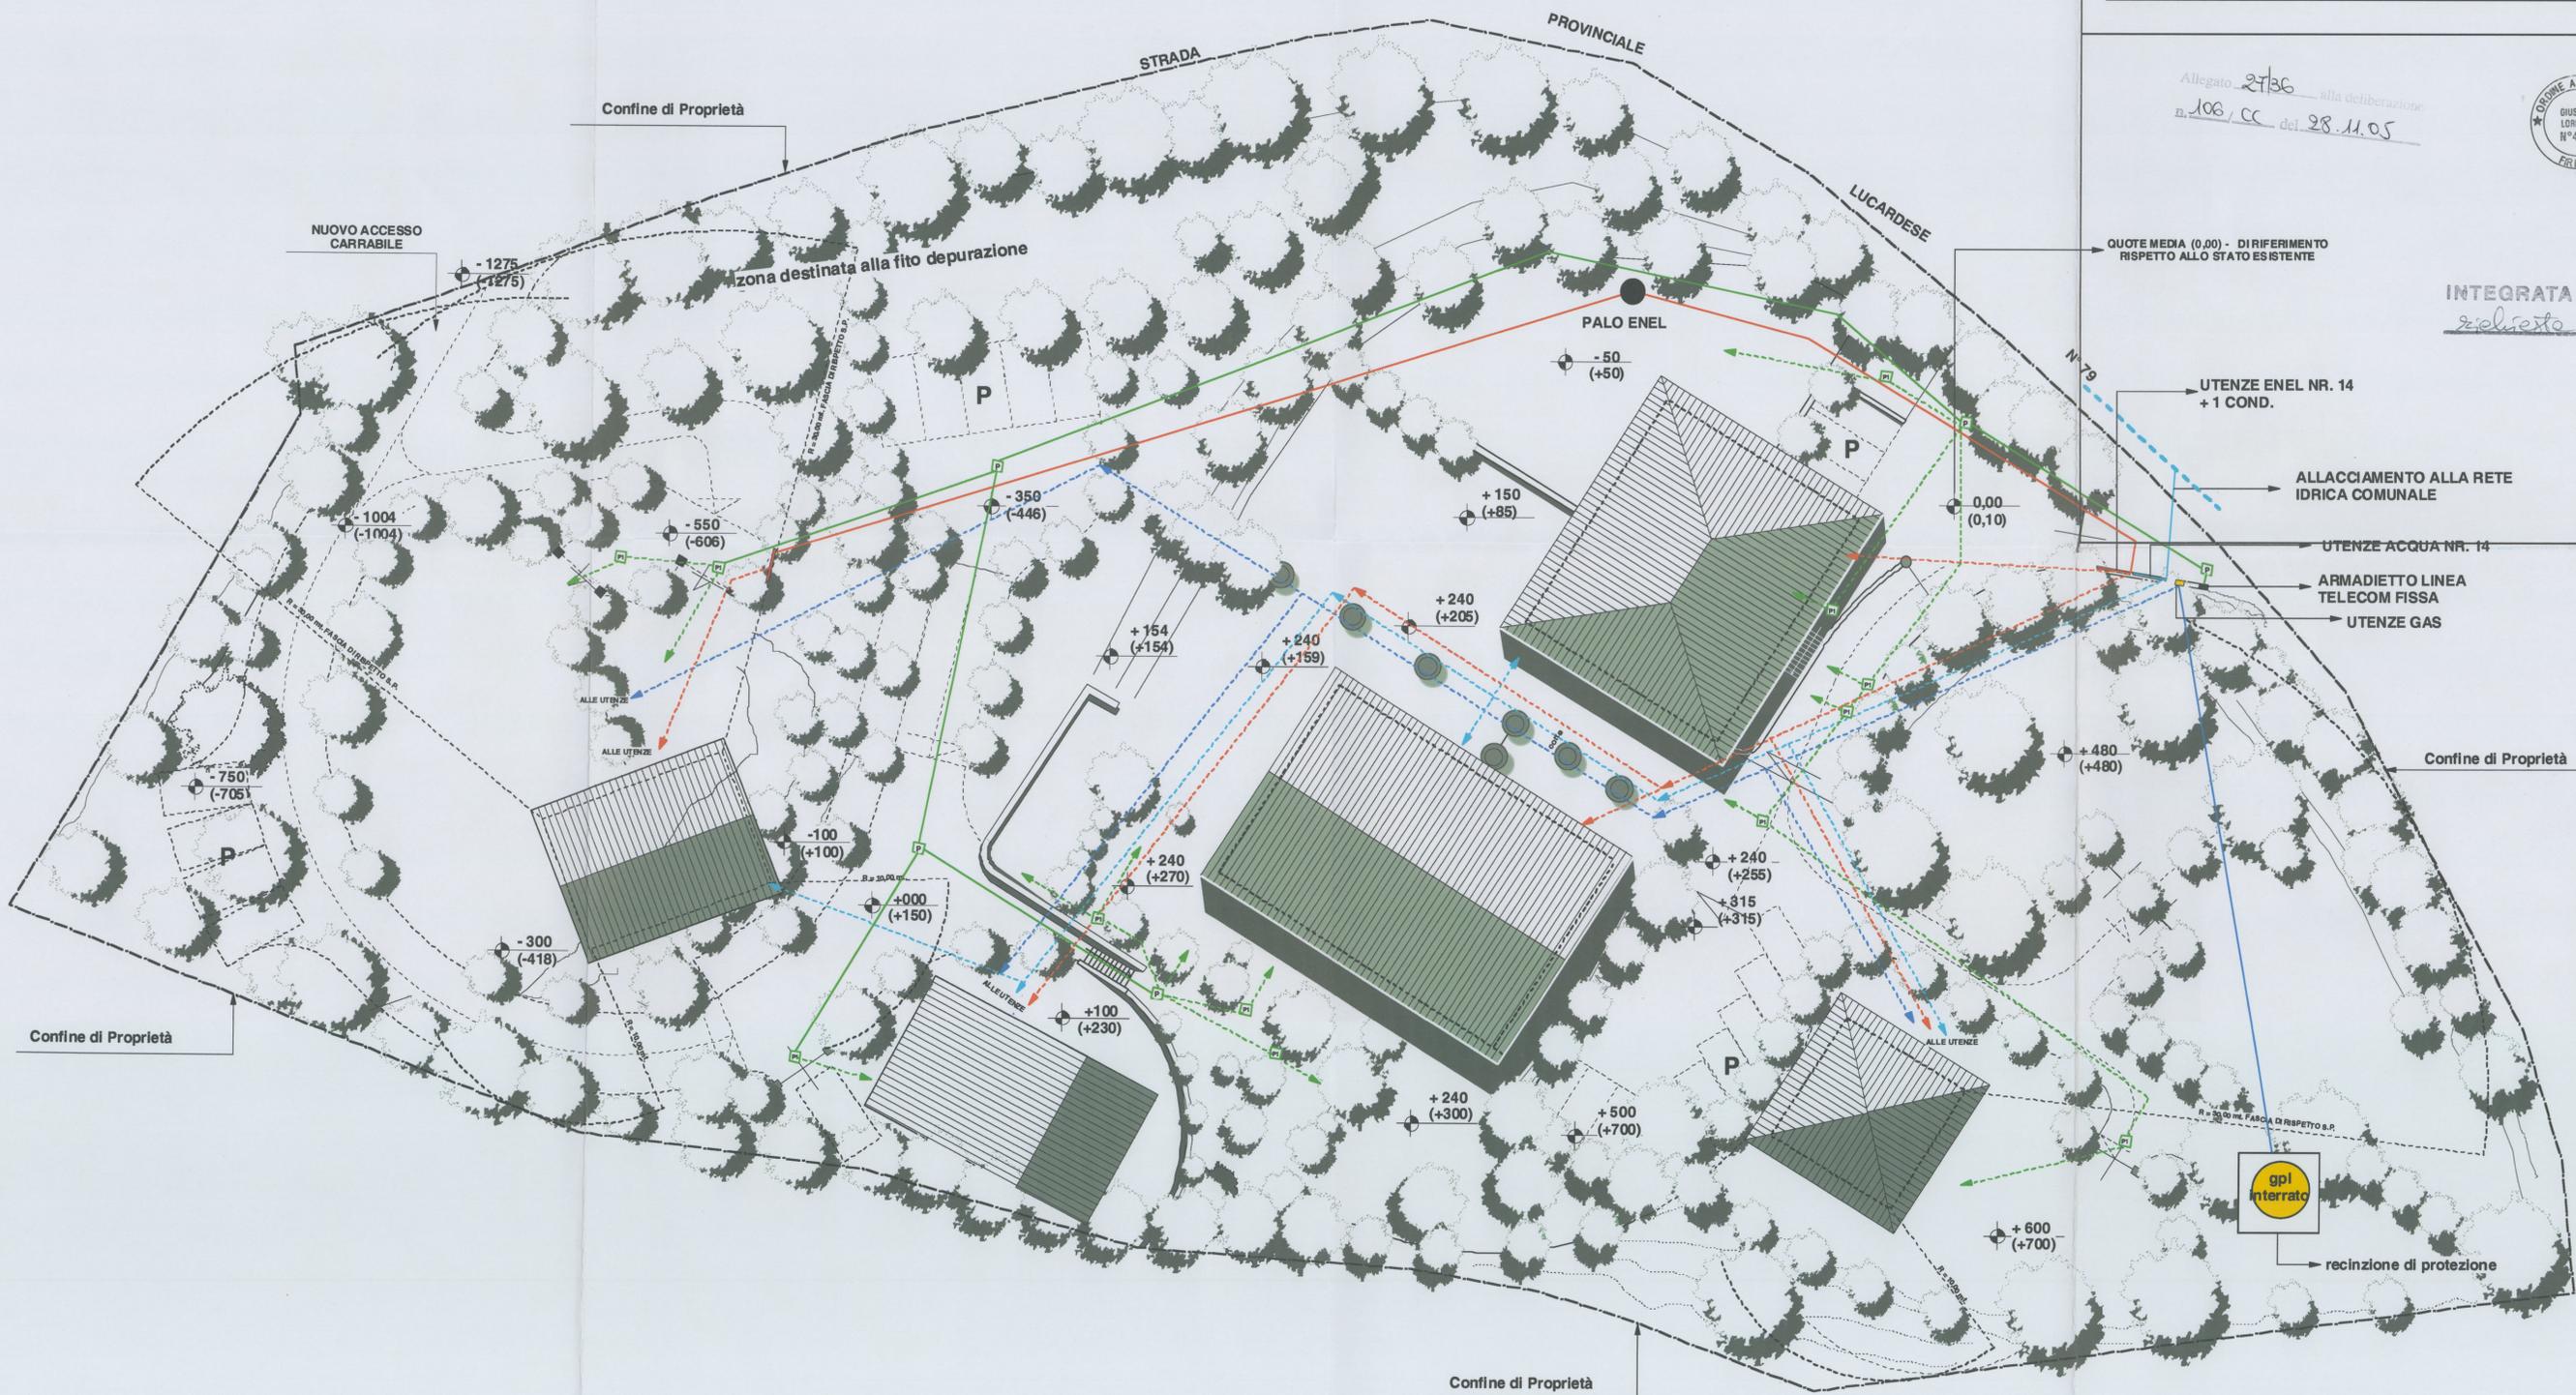

Allegato 27/36 alla deliberazione
n. 108/CC del 28.11.05



QUOTE MEDIA (0,00) - DI RIFERIMENTO
RISPETTO ALLO STATO ESISTENTE

INTEGRATA il 26 APR 2005

reliato c.u.

UTENZE ENEL NR. 14
+ 1 COND.

ALLACCIAMENTO ALLA RETE
IDRICA COMUNALE

UTENZE ACQUA NR. 14

ARMADIETTO LINEA
TELECOM FISSA

UTENZE GAS



recinzione di protezione