

STUDIO DI ARCHITETTURA ASSOCIATO
"Arch.Andrea Lotti e Arch.Spartaco Francini"

Viale Garibaldi n° 2 - 53036 - Poggibonsi (SI) - Tel. 0577/934842 Fax 0577/984131
E-Mail: lottiefrancini@valdelsa.net - P.I.00685830523

OGGETTO : VARIANTE AL PIANO DI LOTTIZZAZIONE DI TIPO INDUSTRIALE - ARTIGIANALE "2D3."- ZONA DI MONTEBELLO DENOMINATA "LA MADONNINA"

UBICAZIONE : VIA TOSCANA, VIA DELLE REGIONI - CERTALDO

COMMITENZA: Sigg. Iacopini Marco, Cameli Antonino, Falorni Alberto, Falorni Giacomo, Calosi Gina, Ceccarelli Giacomo, Scali Luciano, Lucii Marco, Cameli Roberto, Cameli Cheti, Lorini Marco.

DATA : OTTOBRE 2017

SCALA :
1:500

ELABORATO : STATO ATTUALE

Tav. 2





Progettisti

Direttore dei Lavori

La Proprietà

PLANIMETRIA GENERALE

SCALA 1 : 500

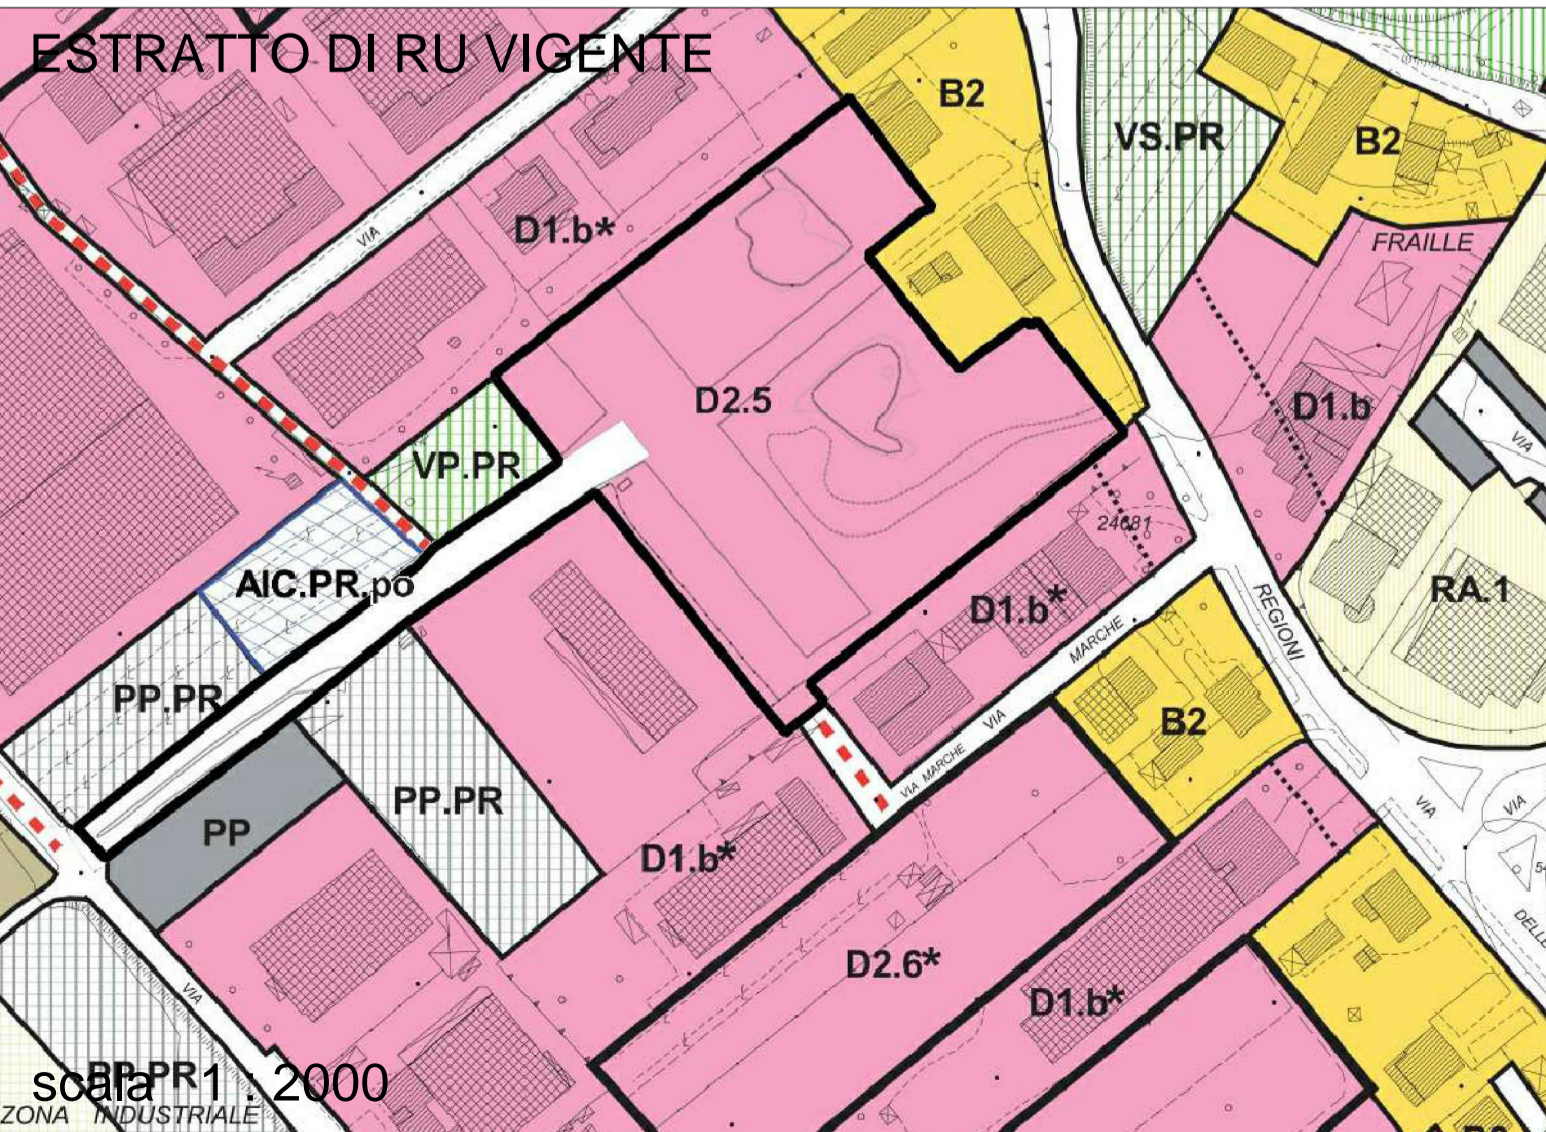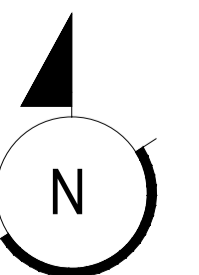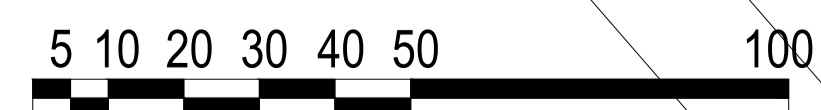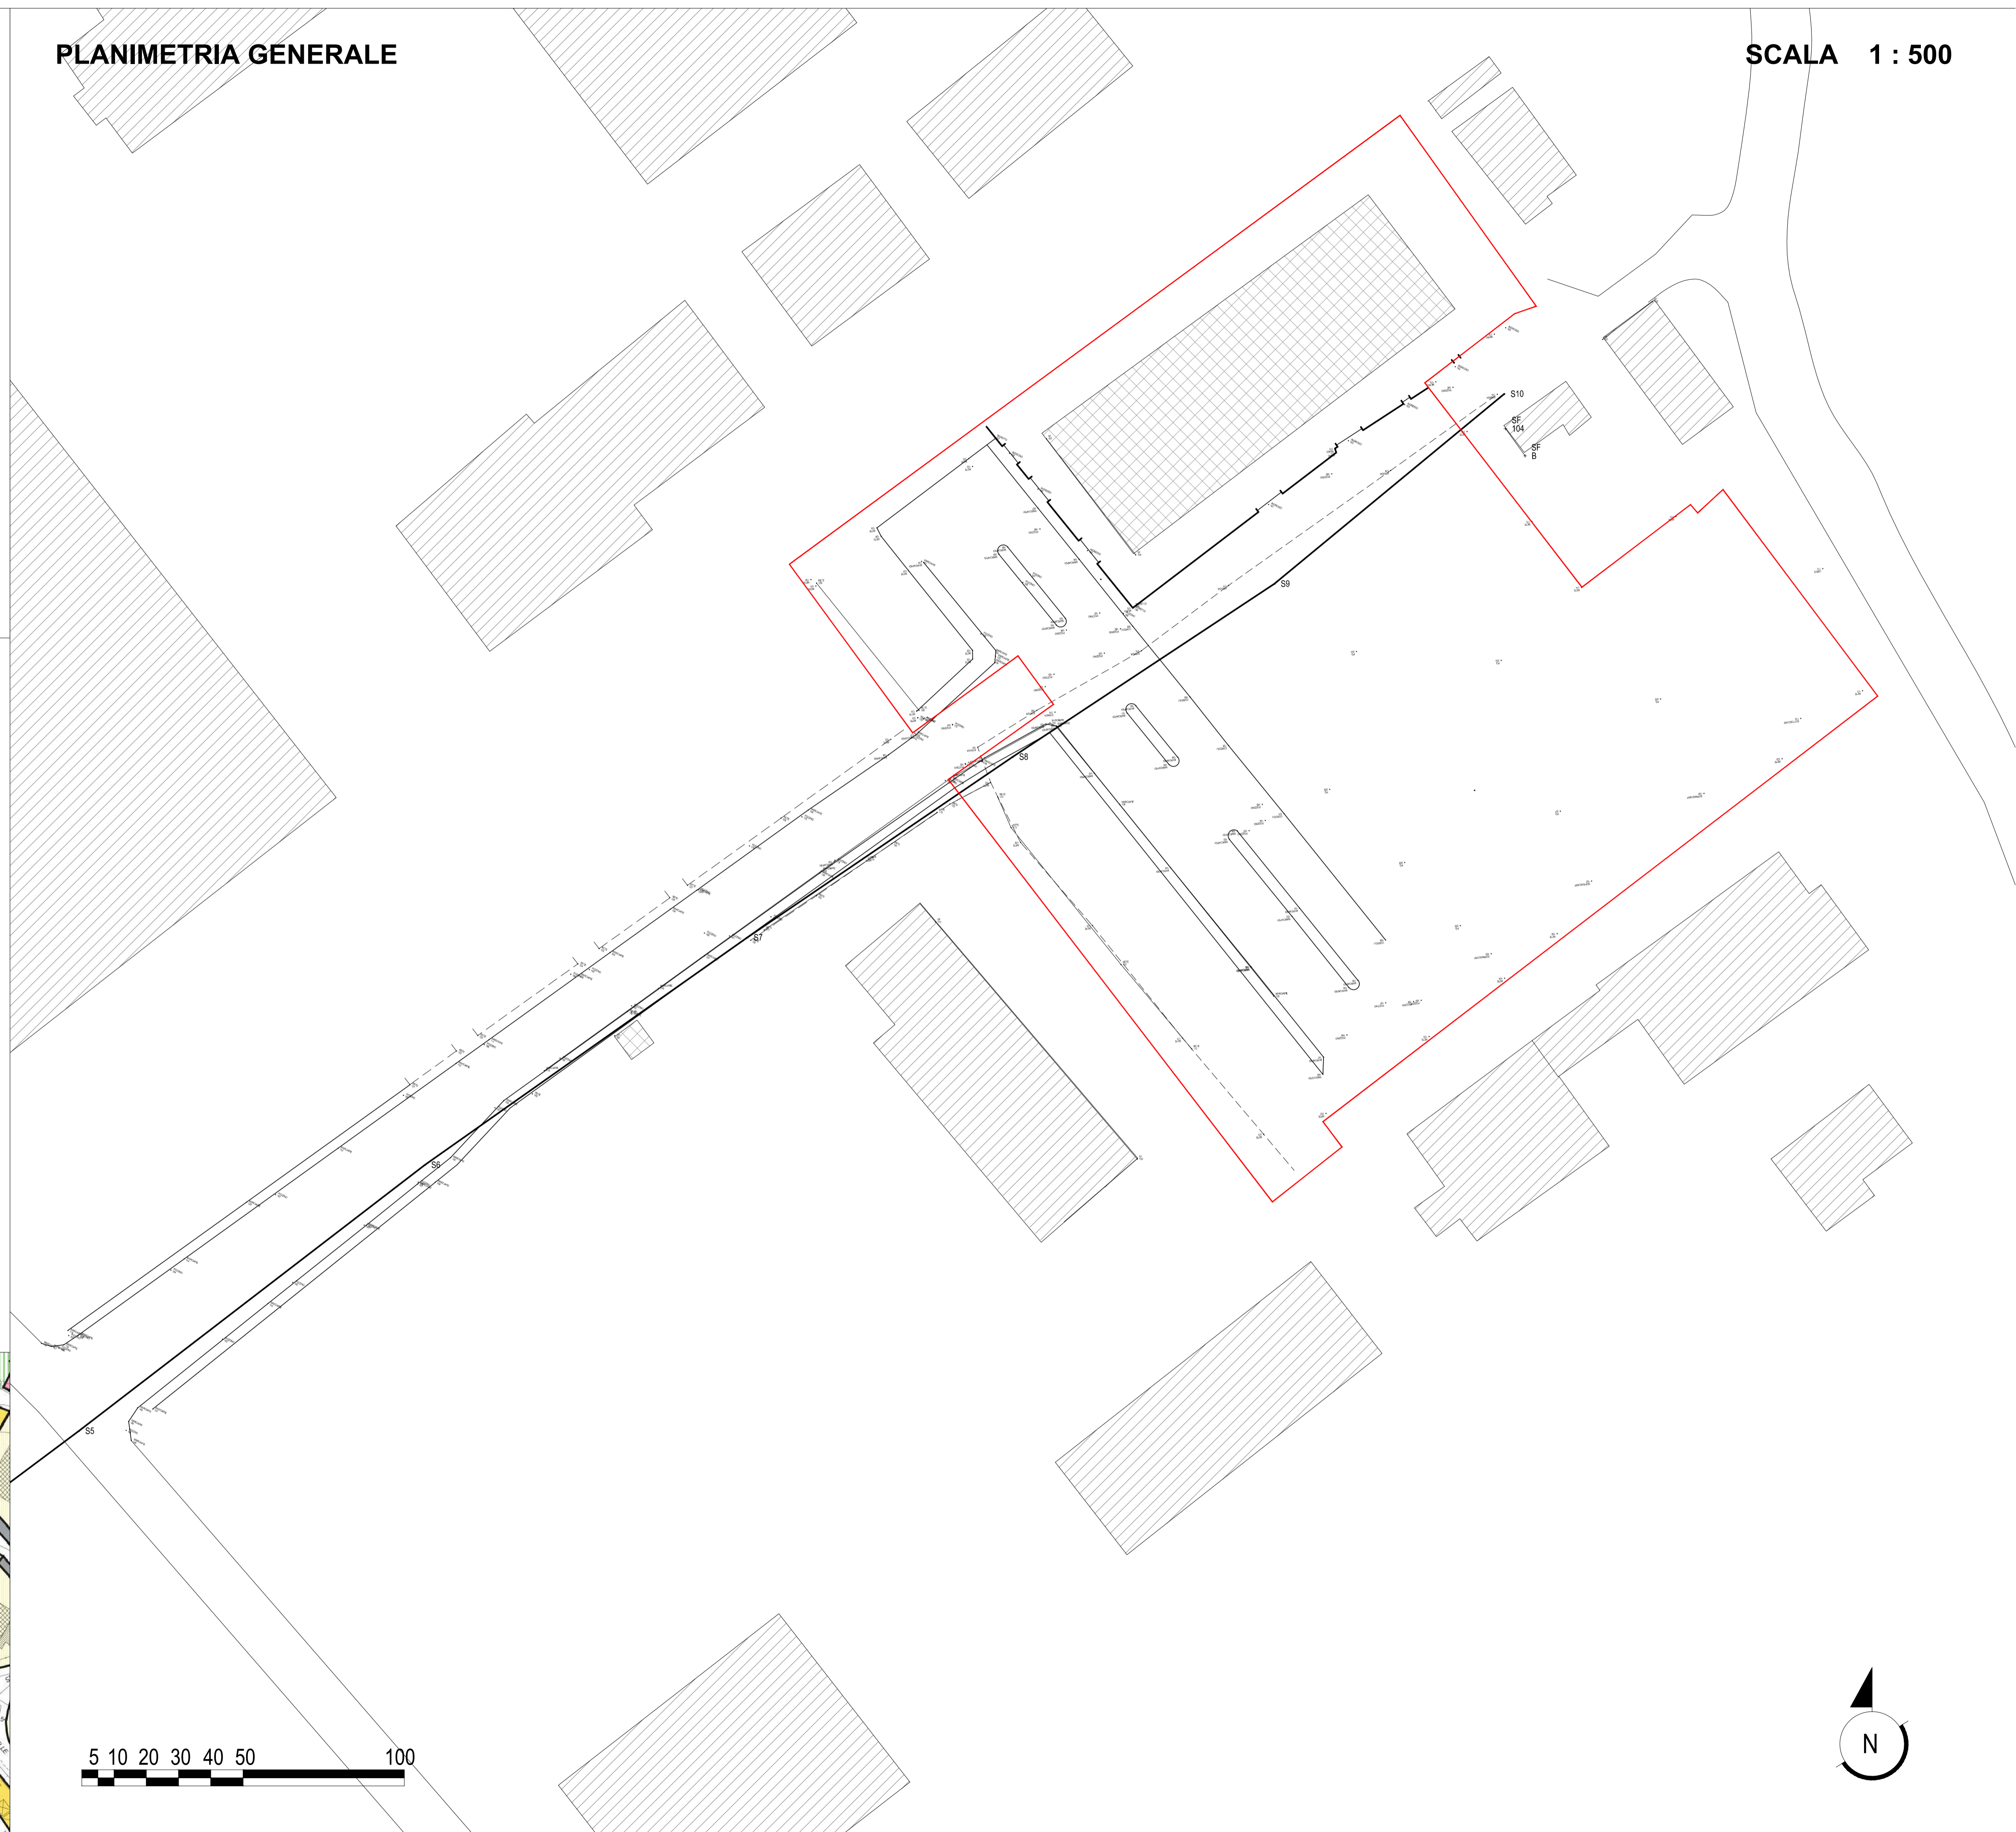

SCARPA PR1 2000
ZONA INDUSTRIALE