

STUDIO DI ARCHITETTURA ASSOCIATO
"Arch.Andrea Lotti e Arch.Spartaco Francini"

Viale Garibaldi n° 2 - 53036 - Poggibonsi (SI) - Tel. 0577/934842 Fax 0577/984131
E.Mail: lottiefrancini@valdelsa.net - P.I.00685830523

OGGETTO : VARIANTE AL PIANO DI LOTTIZZAZIONE DI TIPO INDUSTRIALE - ARTIGIANALE "2D3"- ZONA DI MONTEBELLO DENOMINATA "LA MADONNINA"

UBICAZIONE : VIA TOSCANA, VIA DELLE REGIONI - CERTALDO

COMMITENZA: Sigg. Iacopini Marco, Cameli Antonino, Falorni Alberto, Falorni Giacomo, Calosi Gina, Ceccarelli Giacomo, Scali Luciano, Lucii Marco, Cameli Roberto, Cameli Cheti, Lorini Marco.

DATA : FEBBRAIO 2018

SCALA :
1:500

ELABORATO : PLANIMETRIA LINEA TELECOM

Tav. 4


Progettisti

Direttore dei Lavori

La Proprietà

PLANIMETRIA GENERALE

SCALA 1 : 500

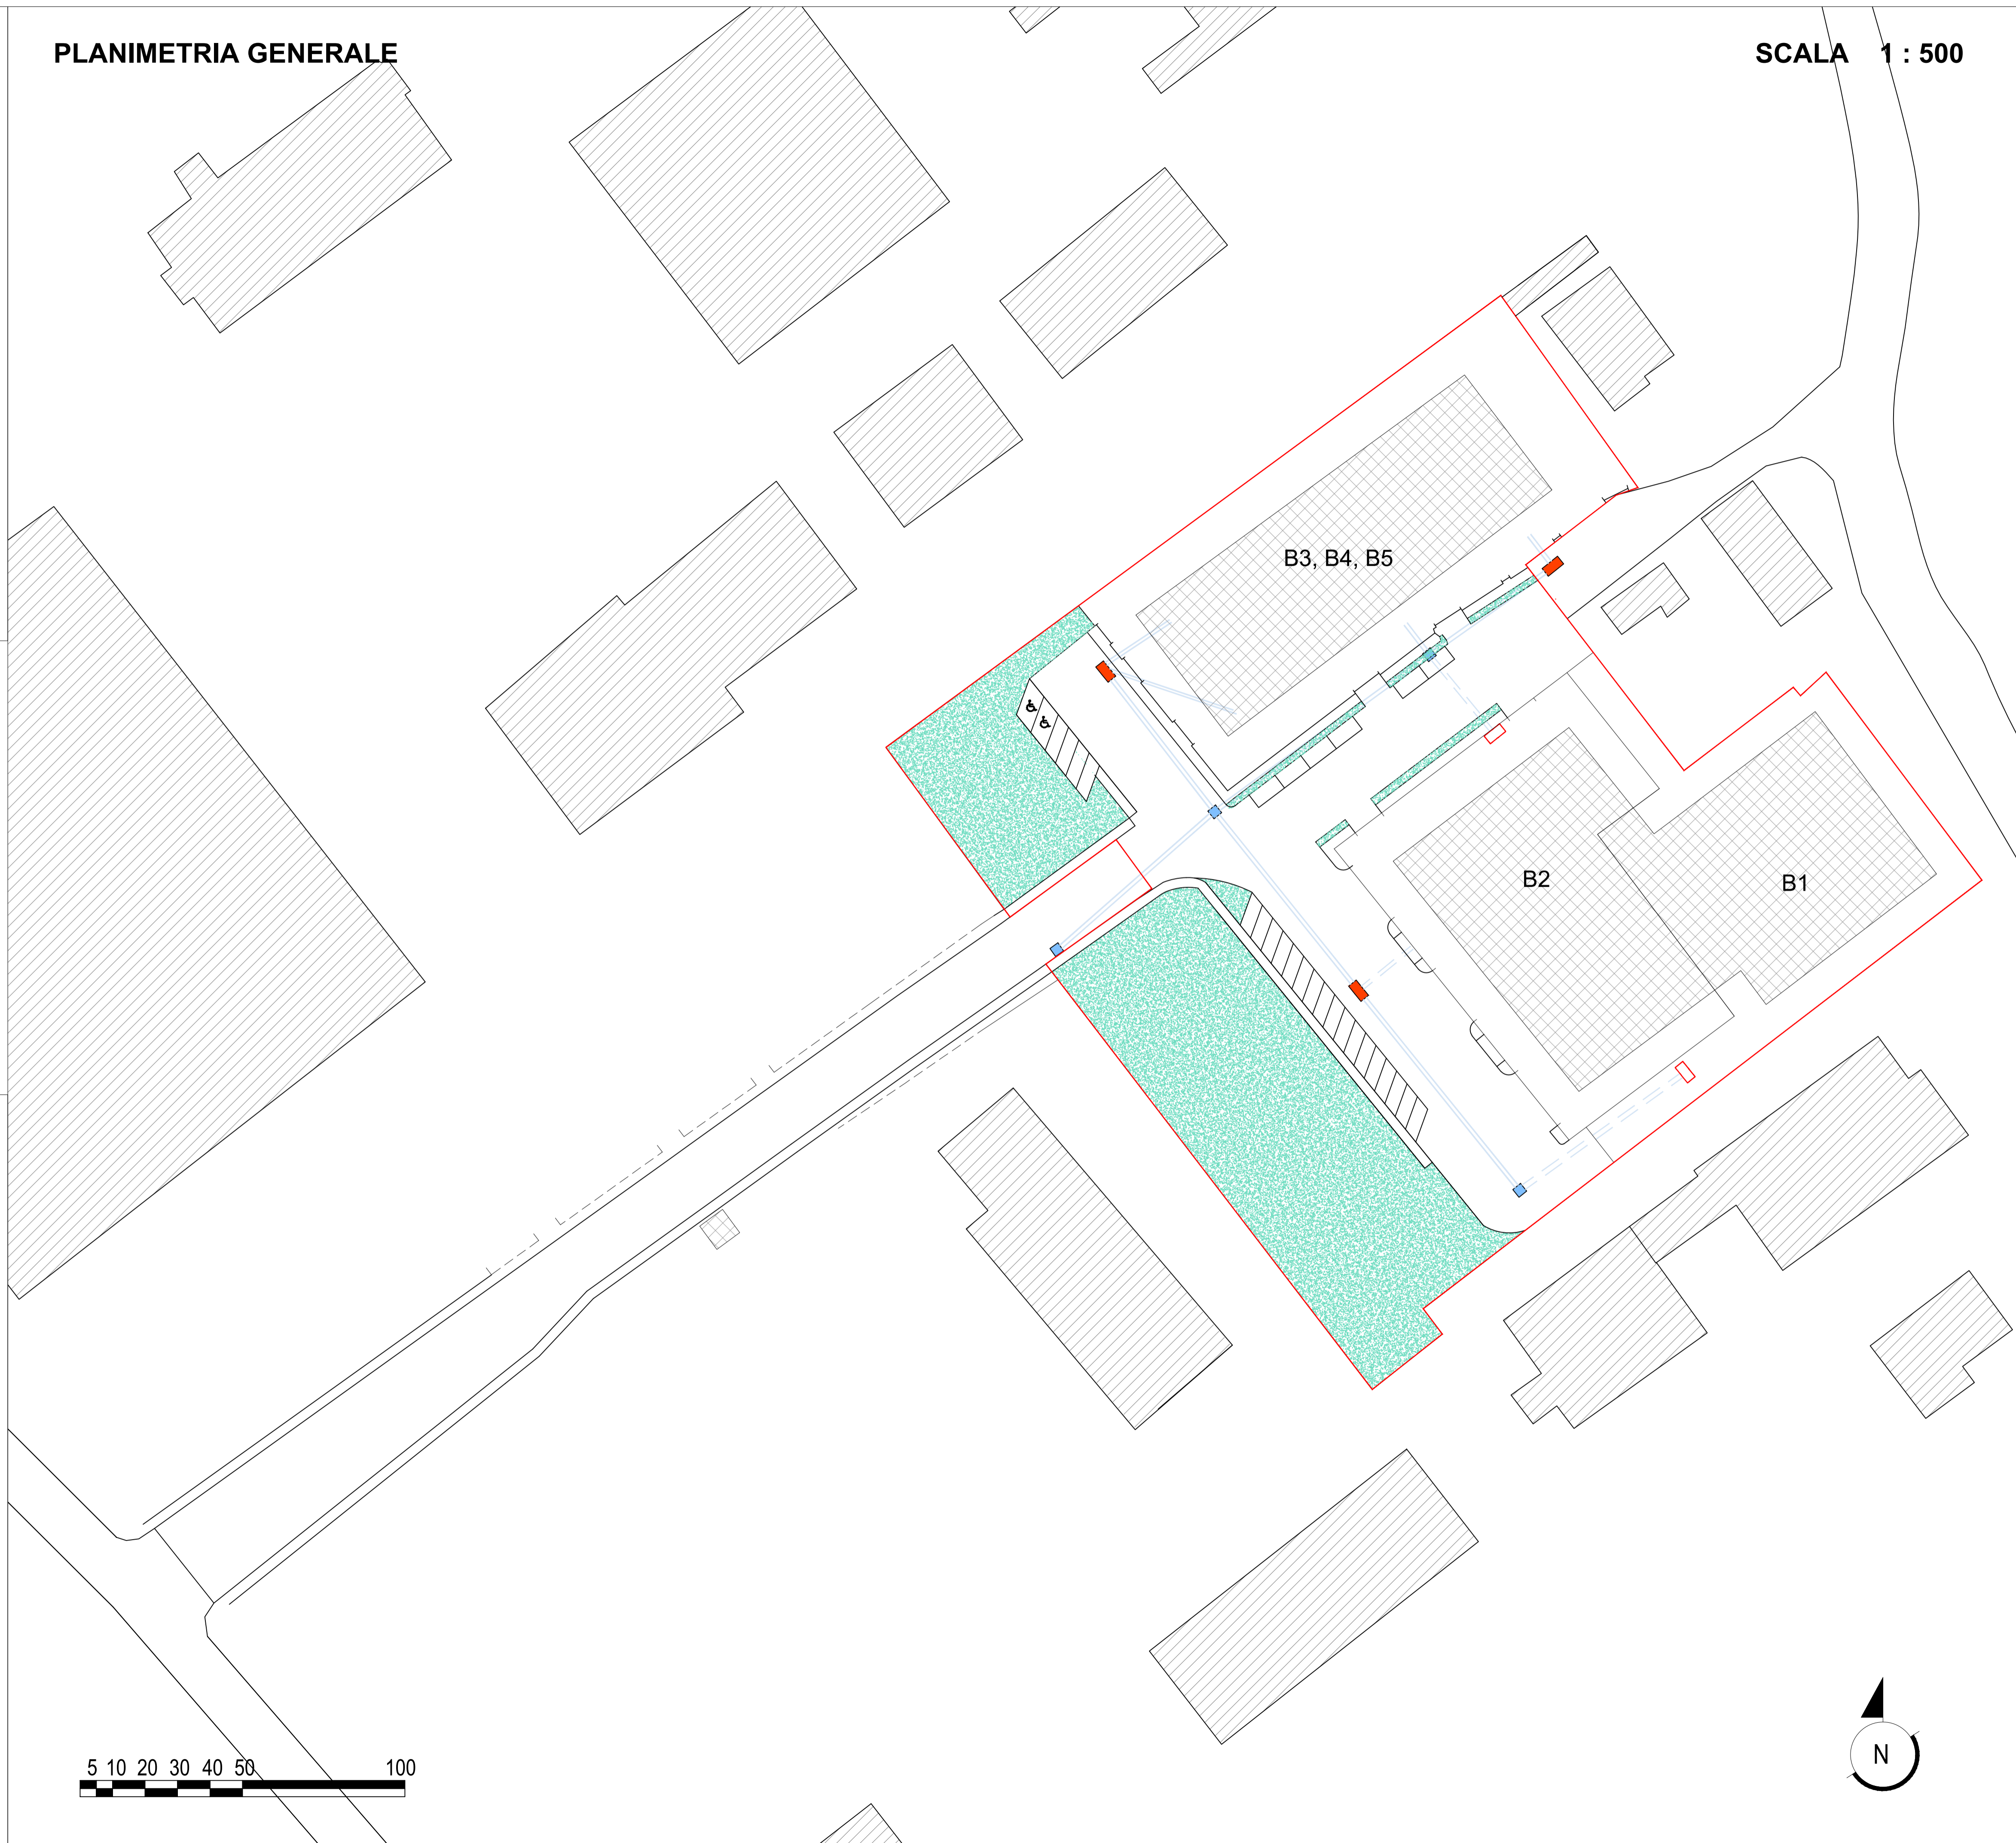

LEGENDA



POZZETTO (125 X 80) CON
CHIUSINO (125 X 60)
CI. D400 (2 SEMICOPERCHI
TRIANGOLARI) REALIZZATO



POZZETTO (90 X 70) CON
CHIUSINO (60 X 60)
CI D400 (2 SEMICOPERCHI
TRIANGOLARI REALIZZATI



DOPPIO TUBO DI \varnothing 125 mm
R E A L I Z Z A T O



POZZETTO (125 X 80) CON
CHIUSINO (125 X 60)
CI. D400 (2 SEMICOPERCHI
TRIANGOLARI)
D A R E A L I Z Z A R E



DOPPIO TUBO DI \varnothing 125 mm
D A R E A L I Z Z A R E

