



STUDIO DI ARCHITETTURA ASSOCIATO  
"Arch.Andrea Lotti e Arch.Spartaco Francini"

Viale Garibaldi n° 2 - 53036 - Poggibonsi (SI) - Tel. 0577/934842 Fax 0577/984131  
E-Mail: lottiefrancini@valdelsa.net - P.I.00685830523

OGGETTO : VARIANTE AL PIANO DI LOTTIZZAZIONE DI TIPO INDUSTRIALE - ARTIGIANALE "2D3"- ZONA DI MONTEBELLO DENOMINATA "LA MADONNINA"

UBICAZIONE : VIA TOSCANA, VIA DELLE REGIONI - CERTALDO

COMMITENZA: Sigg. Iacopini Marco, Cameli Antonino, Falorni Alberto, Falorni Giacomo, Calosi Gina, Ceccarelli Giacomo, Scali Luciano, Lucii Marco, Cameli Roberto, Cameli Cheti, Lorini Marco.

DATA : FEBBRAIO 2018

SCALA :  
1:500

ELABORATO : PLANIMETRIA LINEA GAS - METANO

Tav. 5

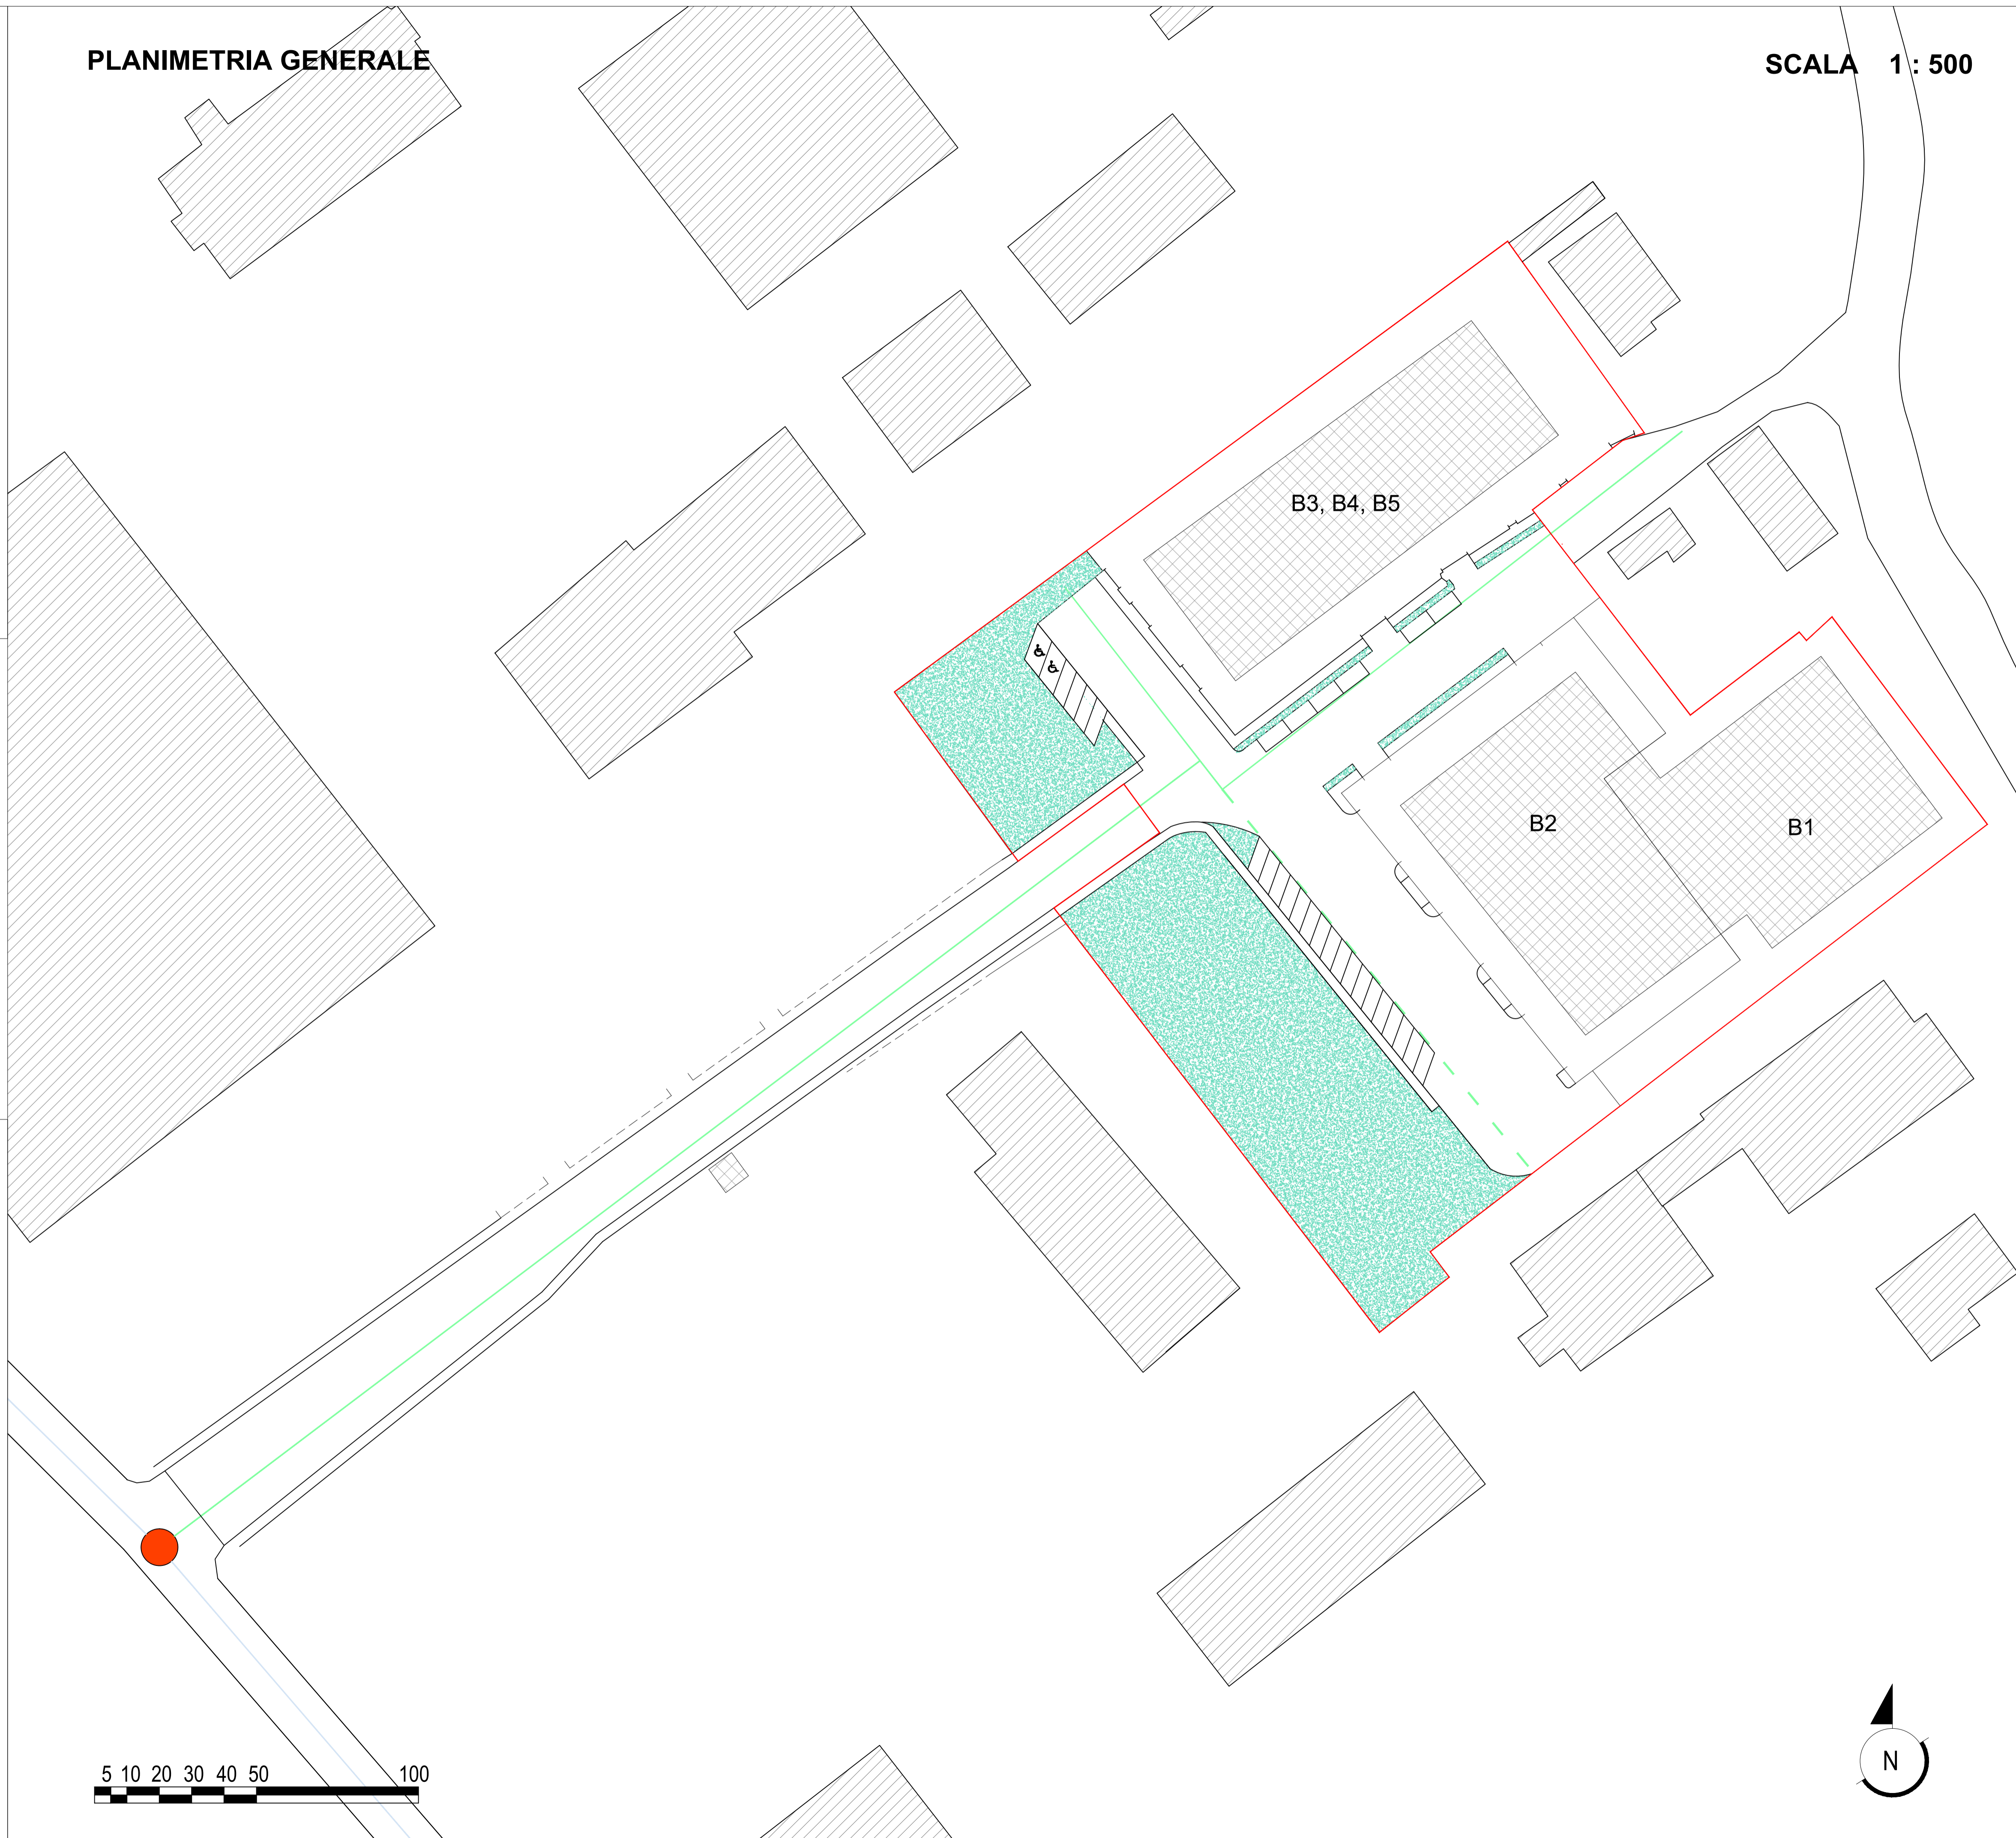
Progettisti

Direttore dei Lavori




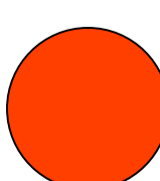

La Proprietà

## PLANIMETRIA GENERALE

SCALA 1: 500



## LEGENDA

-  DELIMITAZIONE DEL COMPARTO DI LOTTIZZAZIONE
-  TUBAZIONE GAS METANO ESISTENTE  
TUBAZIONE M.P. IN ACC. DIAM Ø 150 mm  
R E A L I Z Z A T O
-  TUBAZIONE GAS METANO A SERVIZIO DELLA NUOVA LOTTIZZAZIONE  
TUBAZIONE M.P. IN ACC. DIAM Ø 100 mm  
R E A L I Z Z A T O
-  COLLEGAMENTO ALLA RETE ESISTENTE REALIZZATO
-  TUBAZIONE GAS METANO A SERVIZIO DELLA NUOVA LOTTIZZAZIONE  
TUBAZIONE M.P. IN ACC. DIAM Ø 100 mm  
D A R E A L I Z Z A R E

