

STUDIO DI ARCHITETTURA ASSOCIATO  
"Arch.Andrea Lotti e Arch.Spartaco Francini"

Viale Garibaldi n° 2 - 53036 - Poggibonsi (SI) - Tel. 0577/934842 Fax 0577/984131  
E.Mail: lottiefrancini@valdelsa.net - P.I.00685830523

OGGETTO : VARIANTE AL PIANO DI LOTTIZZAZIONE DI TIPO INDUSTRIALE - ARTIGIANALE "2D3"- ZONA DI MONTEBELLO DENOMINATA "LA MADONNINA"

UBICAZIONE : VIA TOSCANA, VIA DELLE REGIONI - CERTALDO

COMMITENZA: Sigg. Iacopini Marco, Cameli Antonino, Falorni Alberto, Falorni Giacomo, Calosi Gina, Ceccarelli Giacomo, Scali Luciano, Lucii Marco, Cameli Roberto, Cameli Cheti, Lorini Marco.

DATA : FEBBRAIO 2018

SCALA :  
1:500

ELABORATO : PLANIMETRIA LINEA E.N.E.L.

Tav. 6

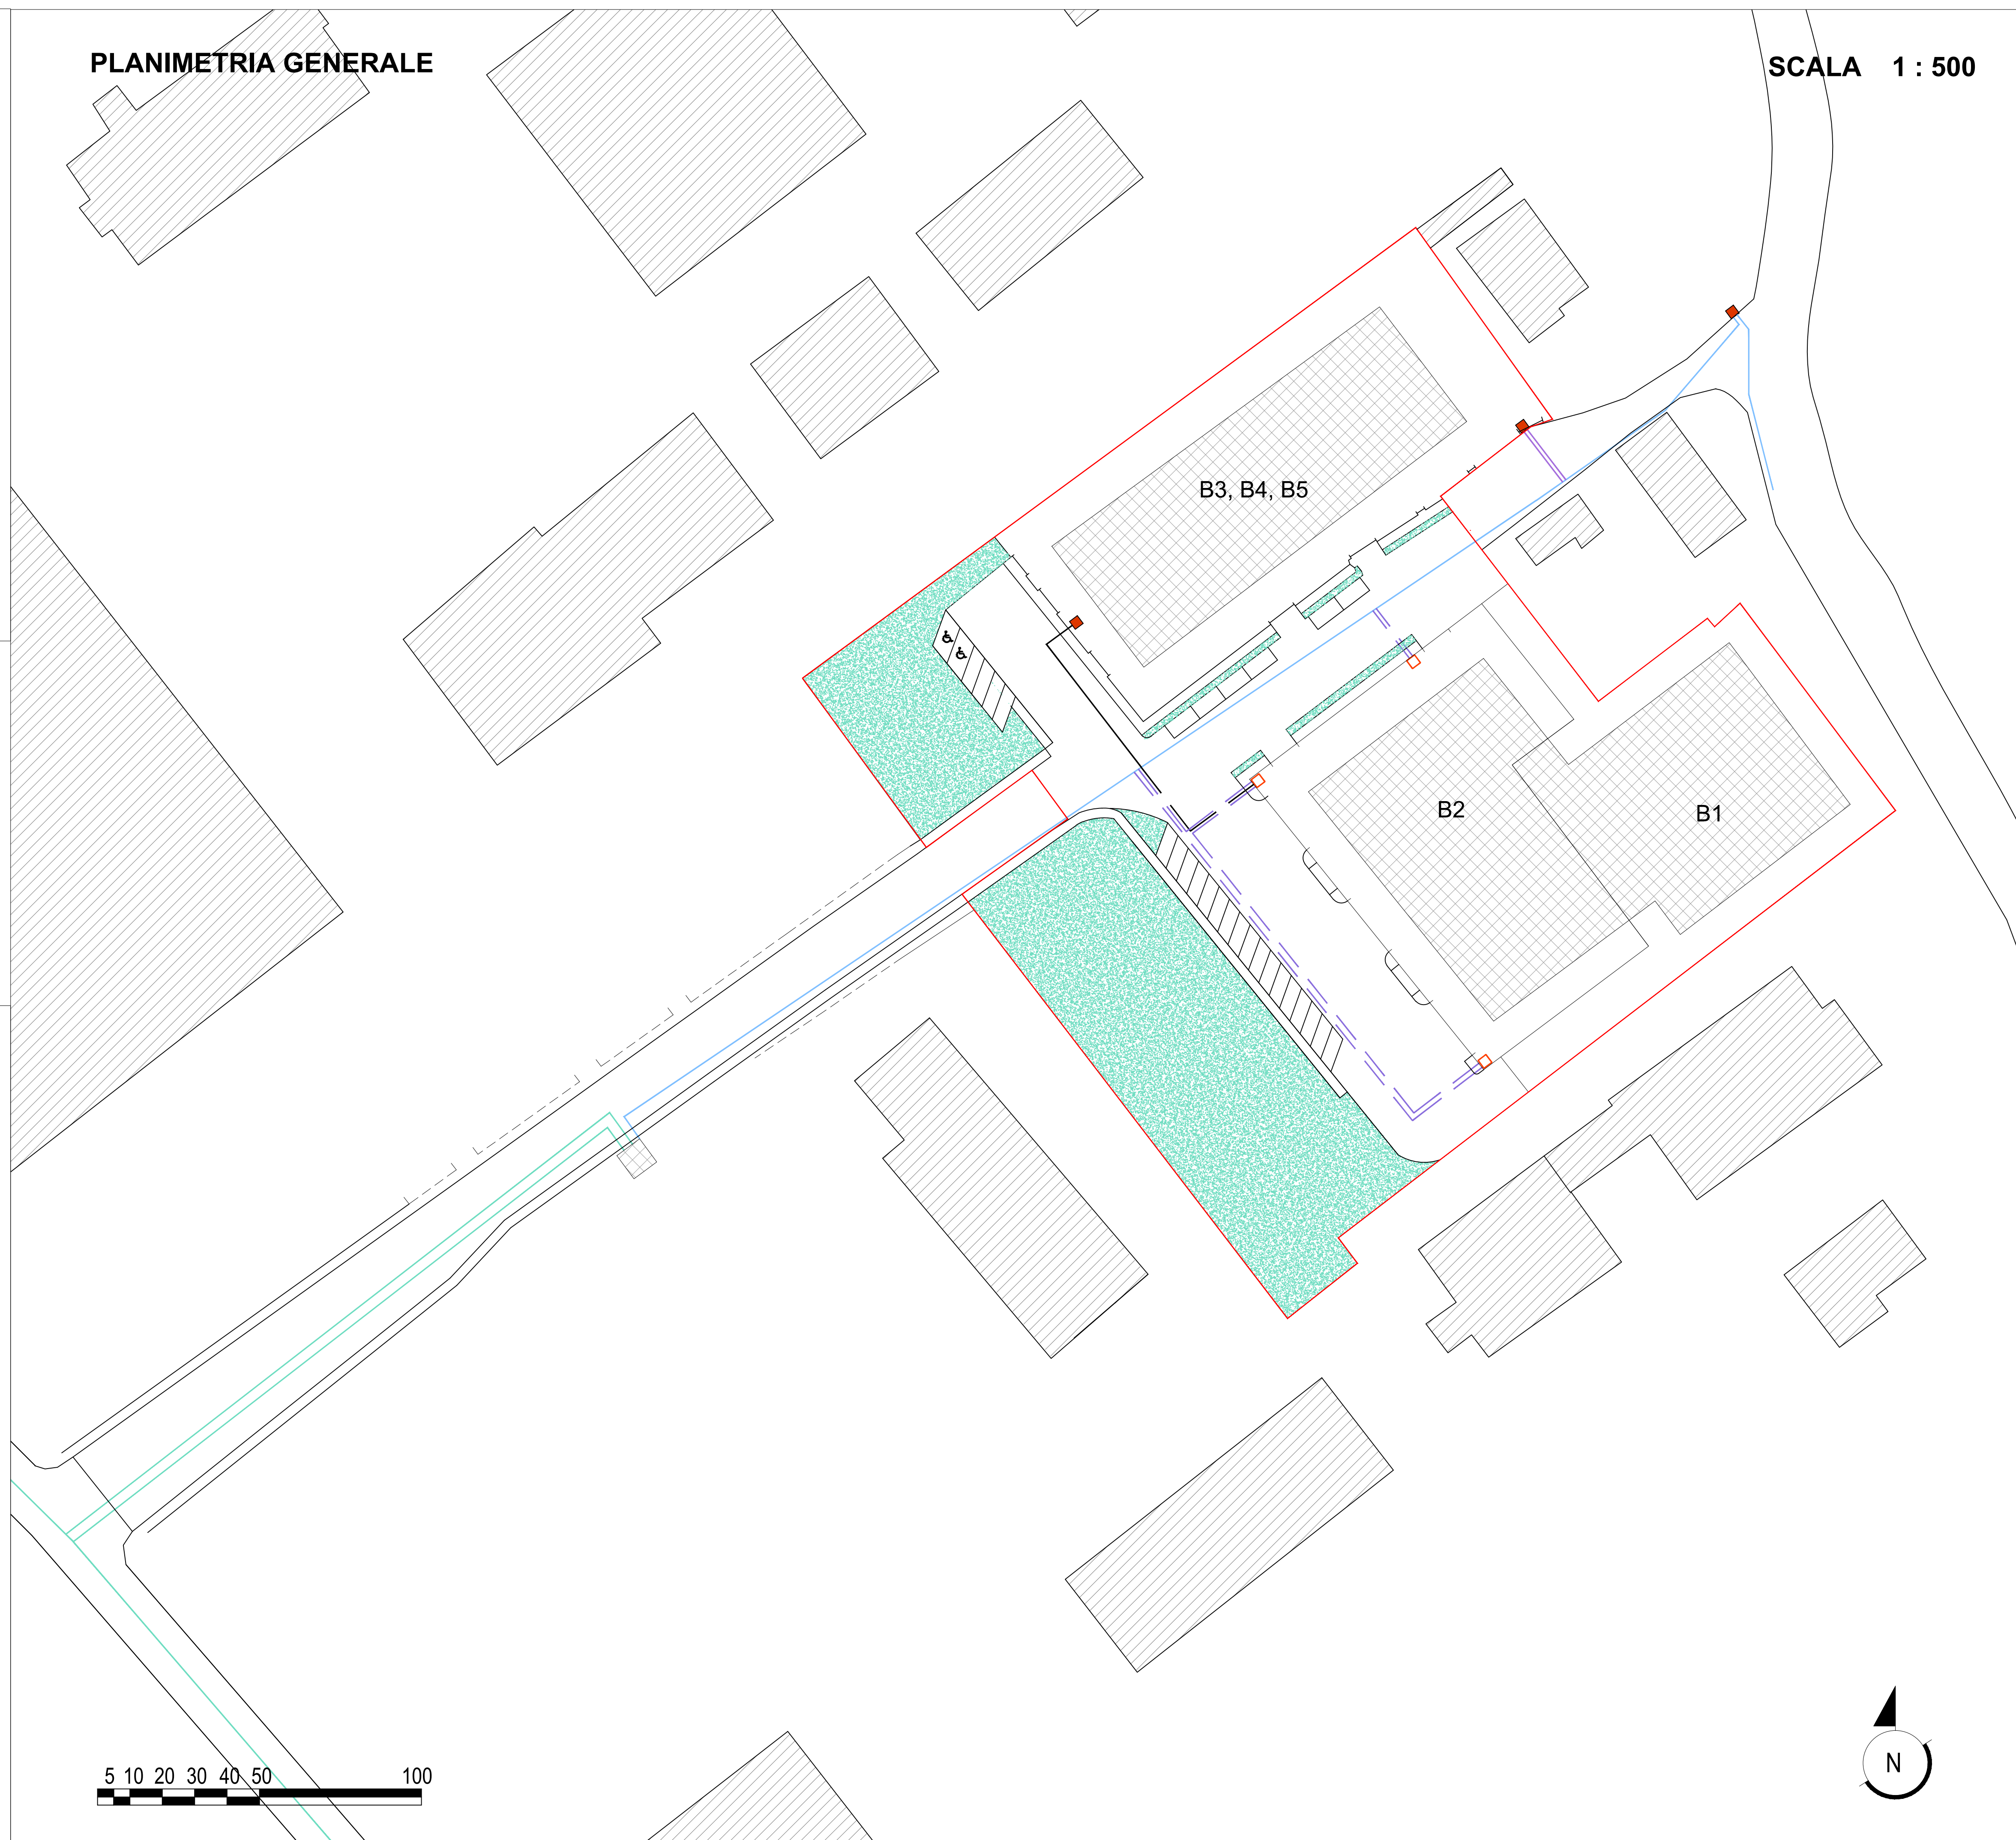
Progettisti

Direttore dei Lavori



La Proprietà

## PLANIMETRIA GENERALE

SCALA 1 : 500



## LEGENDA

-  DELIMITAZIONE DEL COMPARTO DI LOTTIZZAZIONE
-  CAVO MT ESISTENTE
-  CAVO BT (3 X 150 + 50C) ESISTENTE
-  CAVO BT (3 X 150 + 95N) ESISTENTE
-  CAVO BT (3 X 150 + 25N) ESISTENTE
-  ARMADIO STRADALE DI SEZIONAMENTO E PUNTO DI ACCENTRAMENTO FORNITURE ESISTENTE
-  CAVO BT (3 X 150 + 95N) DA REALIZZARE
-  CAVO BT (3 X 150 + 25N) DA REALIZZARE
-  ARMADIO STRADALE DI SEZIONAMENTO E PUNTO DI ACCENTRAMENTO FORNITURE DA REALIZZARE

5 10 20 30 40 50 100

