

OGGETTO : VARIANTE AL PIANO DI LOTTIZZAZIONE DI TIPO INDUSTRIALE - ARTIGIANALE "2D3"- ZONA DI MONTEBELLO DENOMINATA "LA MADONNINA"

UBICAZIONE : VIA TOSCANA, VIA DELLE REGIONI - CERTALDO

COMMITTENZA: Sigg. Iacopini Marco, Cameli Antonino, Falorni Alberto, Falorni Giacomo, Calosi Gina, Ceccarelli Giacomo, Scali Luciano, Lucii Marco, Cameli Roberto, Cameli Cheti, Lorini Marco.

DATA : FEBBRAIO 2018      SCALA : 1:500

ELABORATO : PLANIMETRIA SCHEMA FOGNARIO E ALLONTANAMENTO ACQUE METEORICHE


**Tav. 7**

Progettisti      Direttore dei Lavori      La Proprietà


**PLANIMETRIA GENERALE**

FOGNATURA PER ACQUE METEORICHE ESISTENTE PROVENIENTE DALLA S.S.N. 428 DI VAL DELSA


**SCALA 1 : 500**

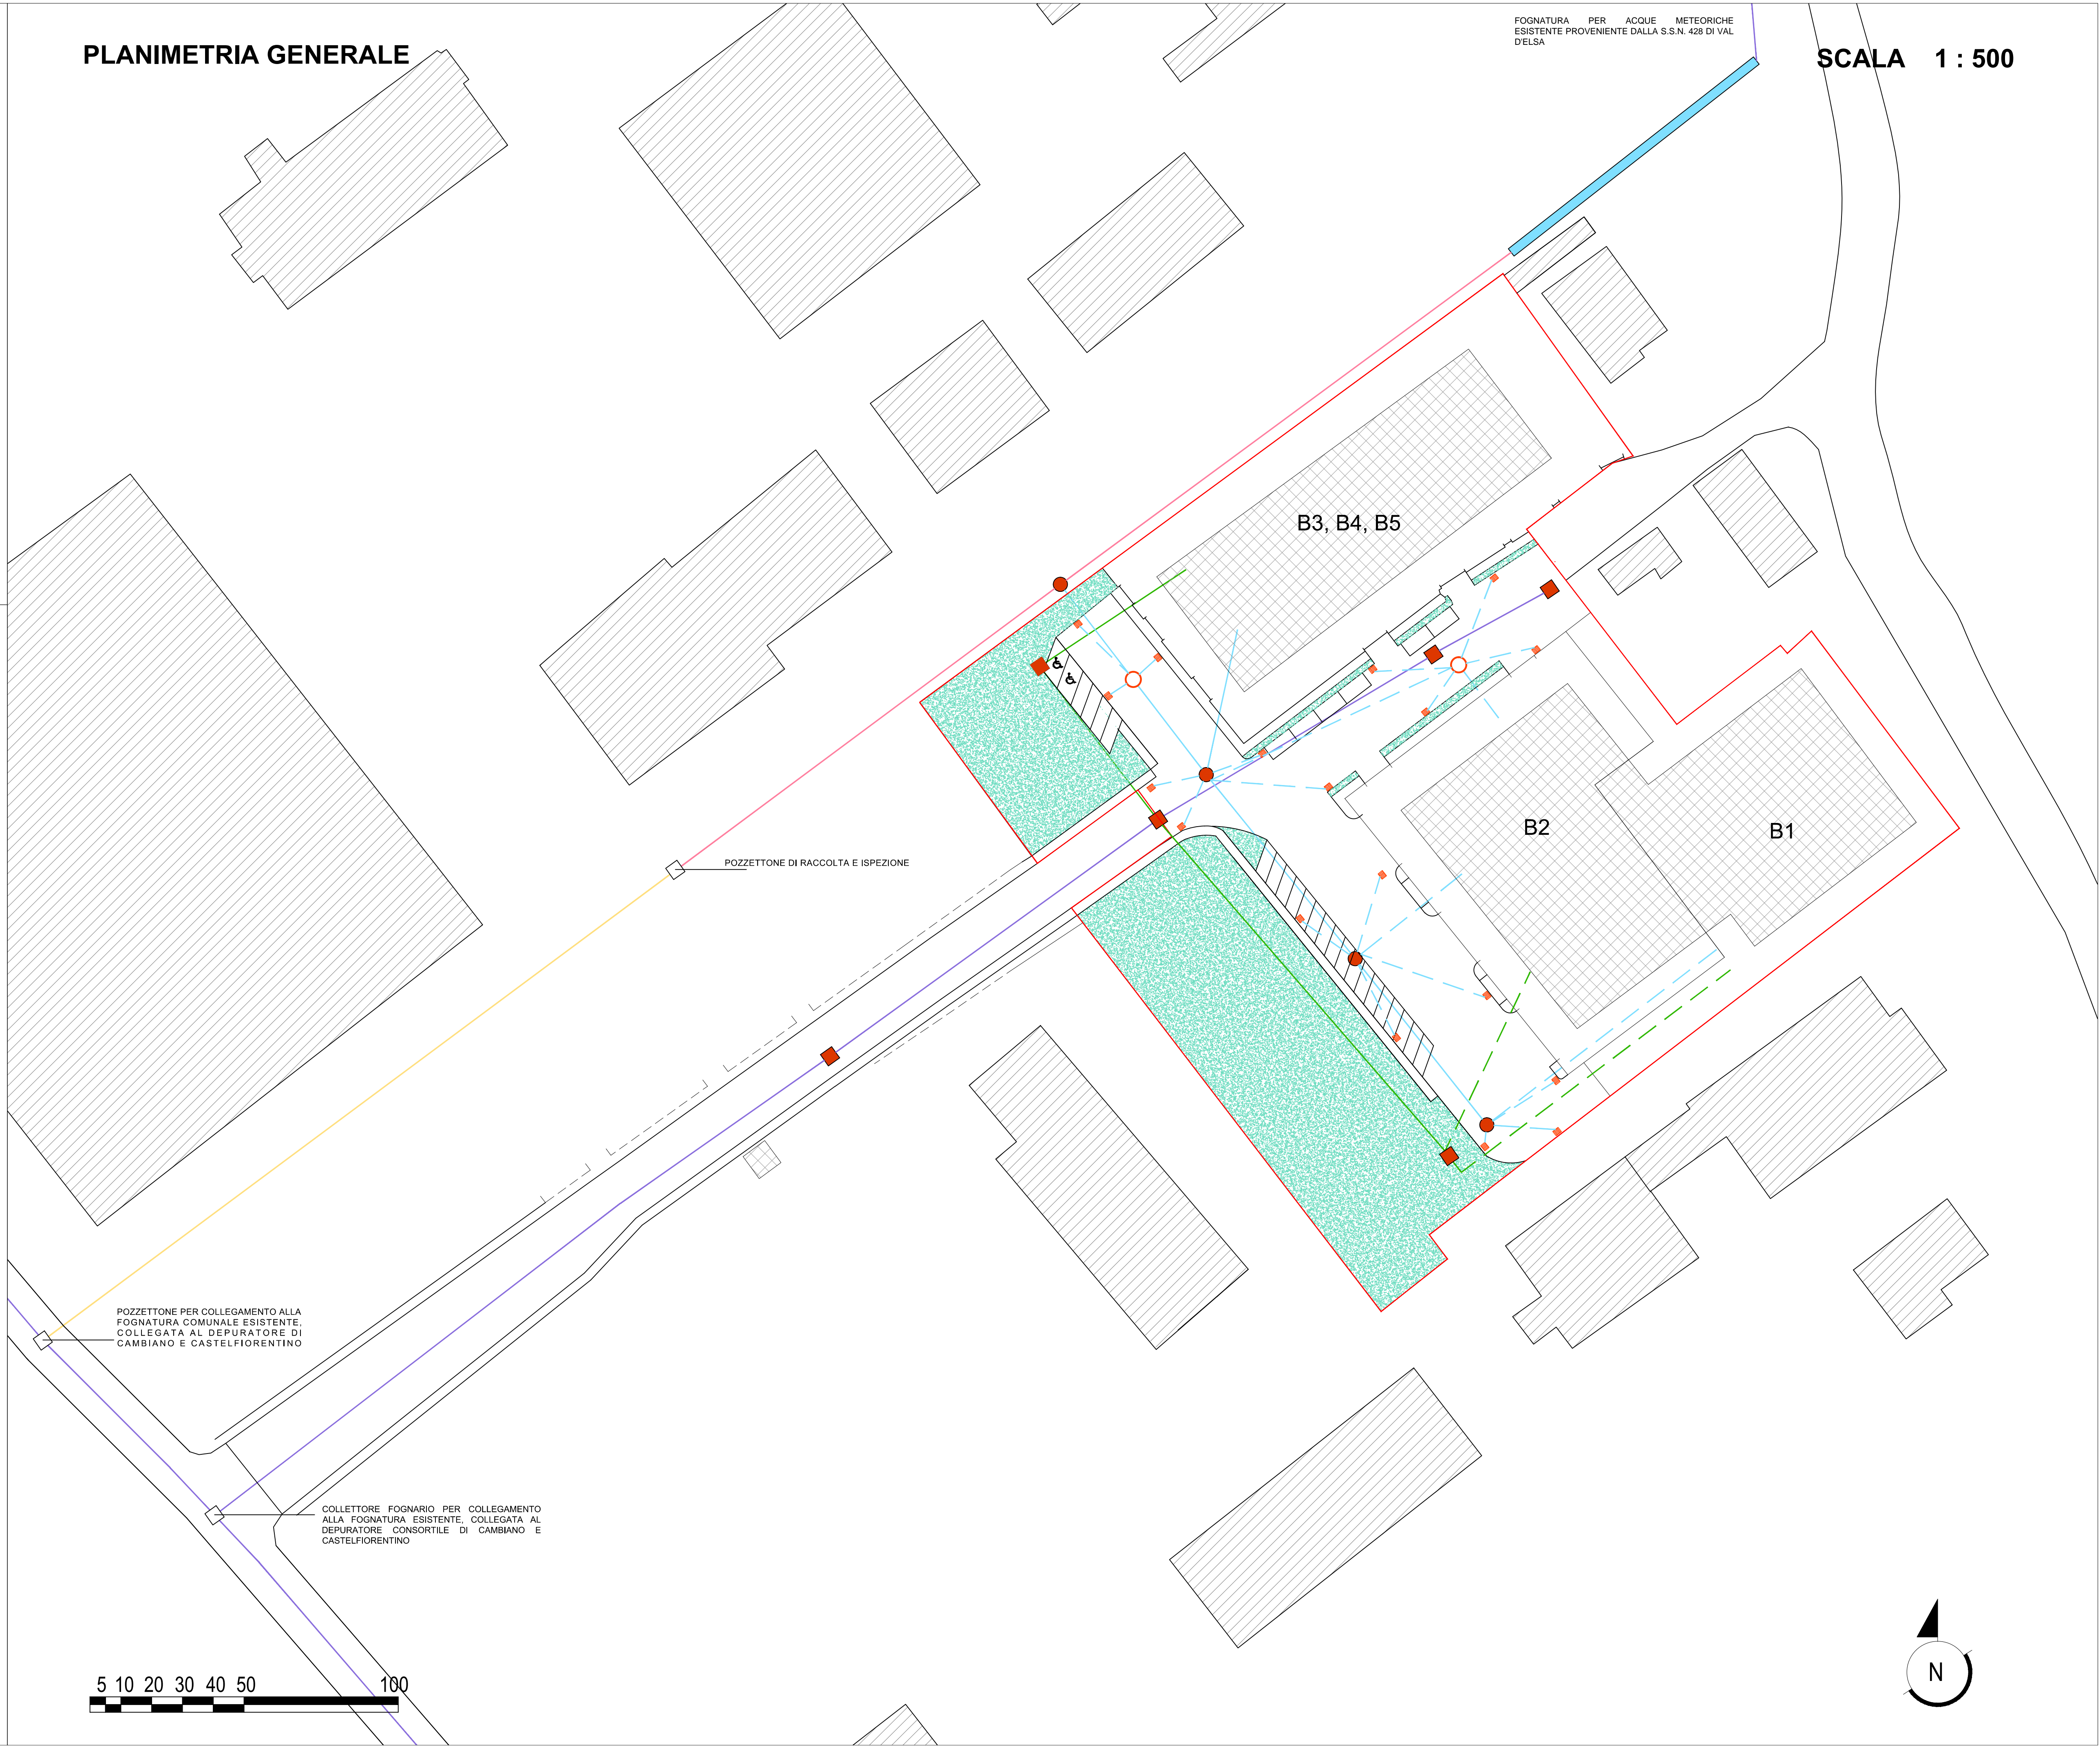


**LEGENDA**


 DELIMITAZIONE DEL COMPARTO DI LOTTIZZAZIONE

**FOGNATURA ACQUE NERE**


 FOGNATURA MISTA DI CLS COLLEGATA AL DEPURATORE CONSORTILE DI CAMBIANO E CASTELFIORENTINO ESISTENTE

 FOGNATURA ACQUE NERE IN PVC DEL DIAMETRO DI mm 250 ESISTENTE

 FOGNATURA ACQUE NERE IN PVC DEL DIAMETRO DI mm 250 DA REALIZZARE

 POZZETTO DI ISPEZIONE E DI ALLACCIO IN C.A. CON GRIGLIA IN GHISA DI TIPO SFEROIDALE CLASSE 400 PER I CHIUSINI cm 100x100 esterni ESISTENTE


**FOGNATURA ACQUE METEORICHE**


 FOGNATURA IN P.V.C. DEL DIAMETRO DI mm 160 ESISTENTE

 FOGNATURA IN P.V.C. DEL DIAMETRO DI mm160 DA REALIZZARE


 FOGNATURA IN P.V.C. DEL DIAMETRO DI ø 120 ESISTENTE

 FOGNATURA IN P.V.C. DEL DIAMETRO DI ø 80 ESISTENTE

 POZZETTO DI ISPEZIONE E DI ALLACCIO IN C.A. CON GRIGLIA IN GHISA DI TIPO SFEROIDALE CLASSE 400 PER I CHIUSINI ESISTENTE

 POZZETTO DI ISPEZIONE E DI ALLACCIO IN C.A. CON GRIGLIA IN GHISA DI TIPO SFEROIDALE CLASSE 400 PER I CHIUSINI DA REALIZZARE

 SCATOLARE ESISTENTE

 GRIGLIA IN GHISA PER RACCOLTA ACQUE METEORICHE, POZZETTI DI CADITOIA CM 30 X 30 DA REALIZZARE

