



STUDIO DI ARCHITETTURA ASSOCIATO
 "Arch.Andrea Lotti e Arch.Spartaco Francini"

Viale Garibaldi n° 2 - 53036 - Poggibonsi (SI) - Tel. 0577/934842 Fax 0577/984131
 E.Mail: lottiefrancini@valdelsa.net - P.I.00685830523

OGGETTO : VARIANTE AL PIANO DI LOTTIZZAZIONE DI TIPO INDUSTRIALE - ARTIGIANALE "2D3.- ZONA DI MONTEBELLO DENOMINATA "LA MADONNINA"

UBICAZIONE : VIA TOSCANA, VIA DELLE REGIONI - CERTALDO

COMMITENZA: Sigg. Iacopini Marco, Cameli Antonino, Falorni Alberto, Falorni Giacomo, Calosi Gina, Ceccarelli Giacomo, Scali Luciano, Lucii Marco, Cameli Roberto, Cameli Cheti, Lorini Marco.

DATA : FEBBRAIO 2018

SCALA :
1:500

ELABORATO : PLANIMETRIA RETE IDRICA

Tav. 8

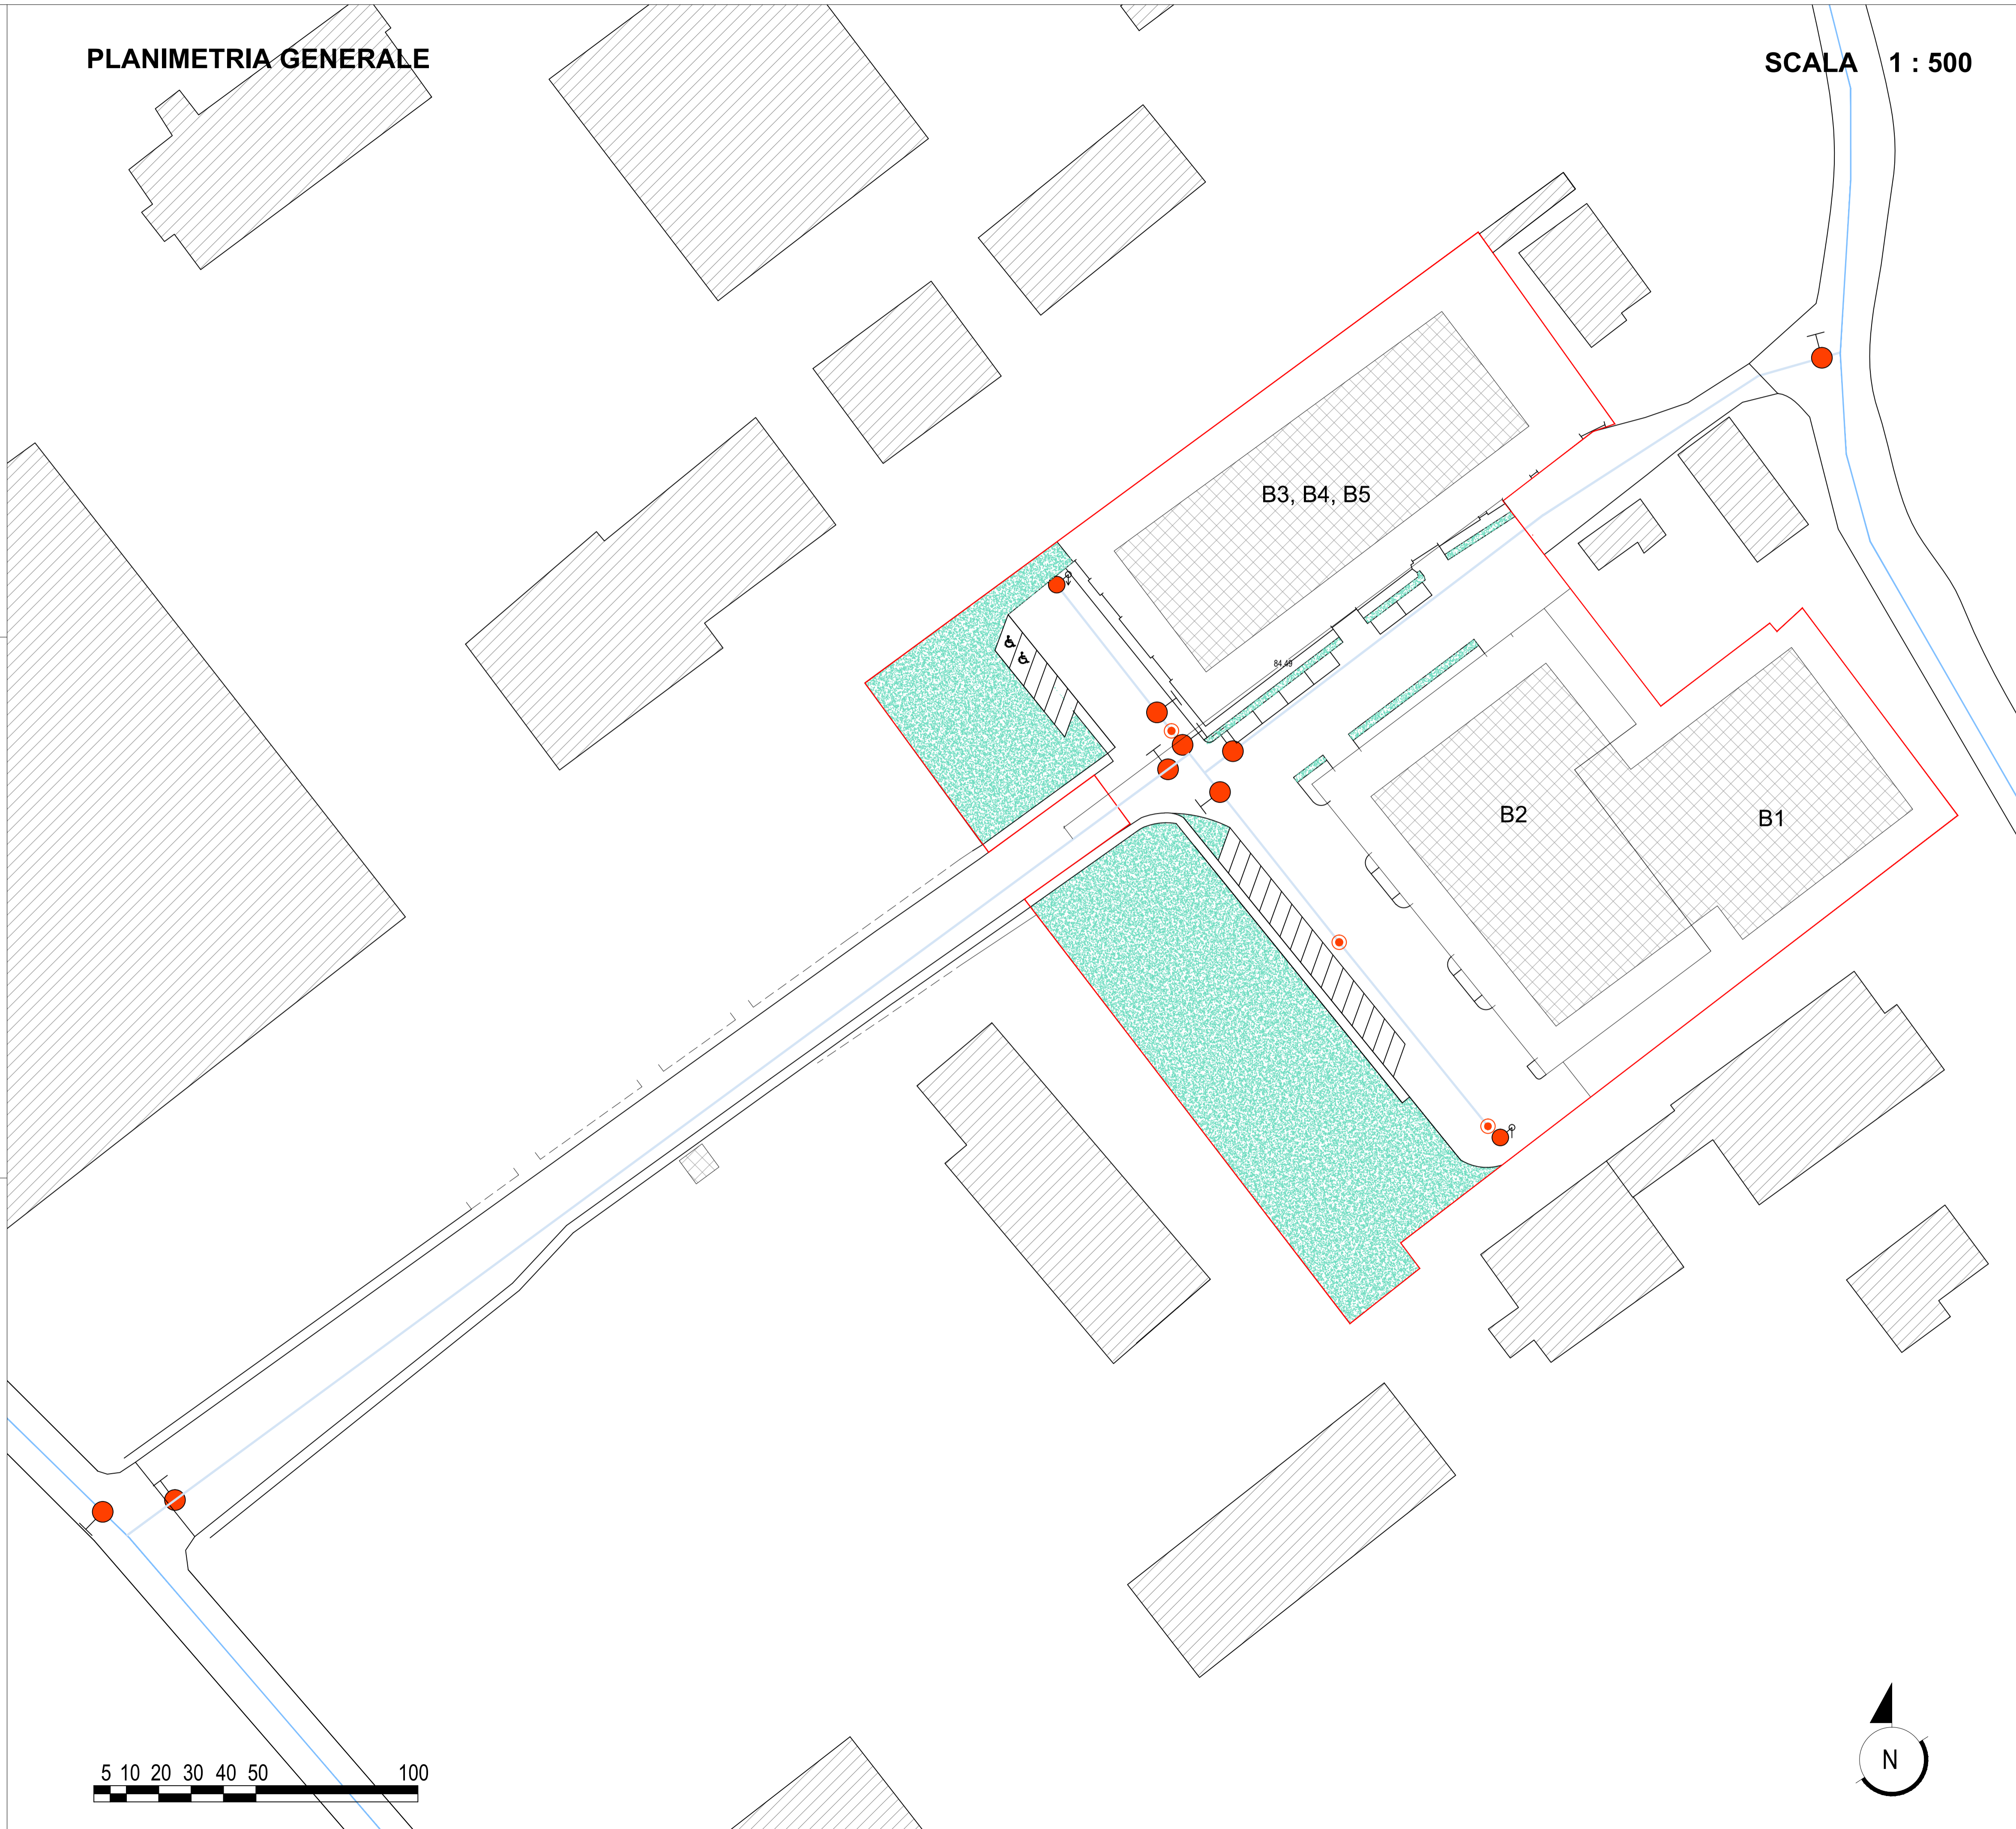
Progettisti

Direttore dei Lavori



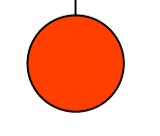
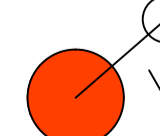

La Proprietà

PLANIMETRIA GENERALE

SCALA 1 : 500



LEGENDA

-  DELIMITAZIONE DEL COMPARTO DI LOTTIZZAZIONE
-  TUBAZIONE REALIZZATA
-  SARACINESCA CON ASTA DI MANOVRA REALIZZATA
-  SCARICO REALIZZATO
-  POZZETTO DI ISPEZIONE REALIZZATO

