


PLANIMETRIA DI PROGETTO SU CARTOGRAFIA TECNICA REGIONALE (scala 1:500)



PLANIMETRIA DI PROGETTO SU BASE CATASTALE (scala 1:500)

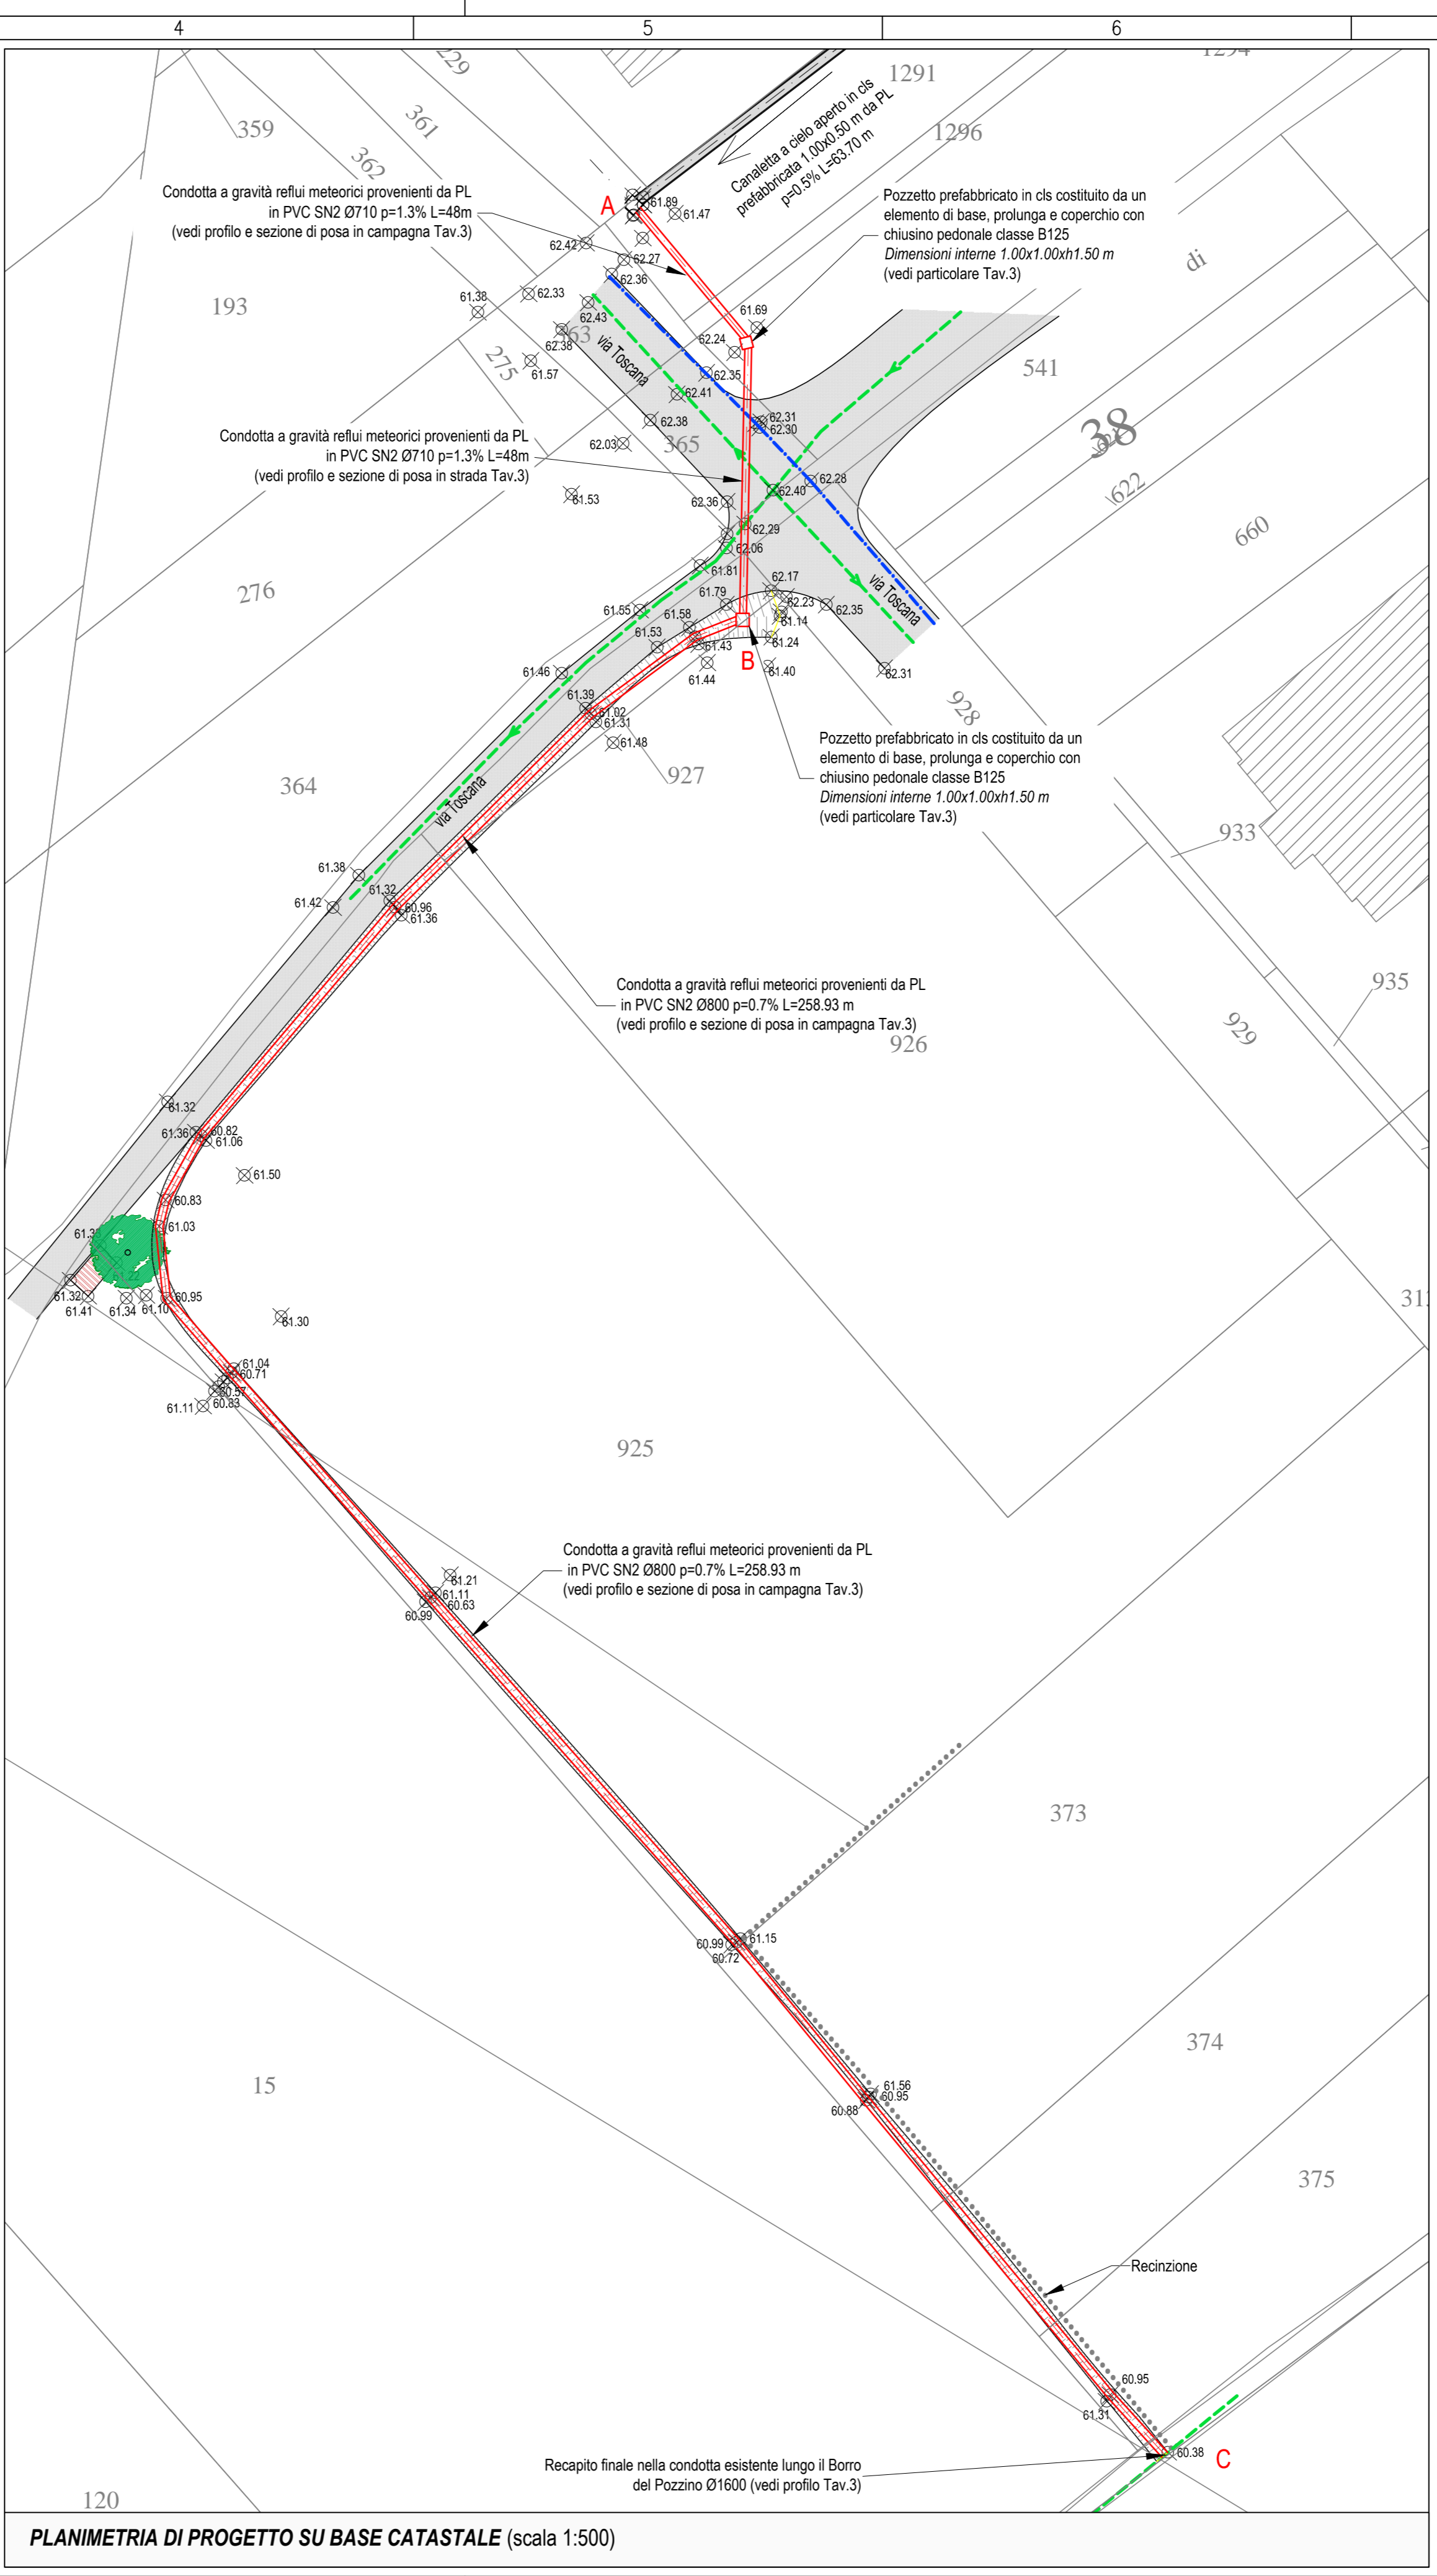

TITOLO:
**PROGETTO DEFINITIVO DEGLI INTERVENTI
 DI COMPLETAMENTO DEL SISTEMA DI COLLETTAMENTO
 ACQUE METEORICHE DILAVANTI NELL'AMBITO
 DELLE OPERE DI URBANIZZAZIONE PRIMARIA
 DEL PIANO DI LOTTIZZAZIONE LA MADONNINA
 NEL COMUNE DI CERTALDO**

TAVOLA:
2 **PLANIMETRIA DI PROGETTO**
 Scala: 1:500

I TECNICI:
 GEOL. FABIO MONTAGNANI ING. LETIZIA MORANDI

indago s.r.l.
 società di geologia e ingegneria

DATA: Ottobre 2017 REV: 0 POSIZIONE ARCHIVIO: 975/ID/MAD/2017 RESPONSABILE DELLA COMMESSA: Dott. Geol. Fabio Montagnani