

Daniele Salvestrini
Ingegnere

50052 CERTALDO - Via Trento 28/a - tel. 0571-663598
p.Iva 04291390484 - c.f. SLV DNL 59L08 C540C

TIPO DI OPERA: PIANO DI RECUPERO TRAINI
Ristrutturazione Urbanistica e Cambio d'Uso Ex Annessi Agricoli

UBICAZIONE: CERTALDO Loc. Avanella

COMMITTENTI: TRAINI PASQUALE
BASTARELLI ANGELA MARIA
TRAINI NADIA
TRAINI LUIGI
NAPOLETANI GABRIELLA

OGGETTO DEL DISEGNO: PREVISIONI OPERE DI URBANIZZAZIONE
Planimetria Generale
Schema Distributivo Forniture Tecnologiche
Legenda Simbologie

SCALA 1:200 TAVOLA 08


IL PROGETTISTA



I RICHIEDENTI

Traini Pasquale
Bastarelli Angela
Traini Nadia
Traini Luigi
Napoletoni Gabriella

PLANIMETRIA GENERALE FORNITURE
ENERGETICO-TECNOLOGICHE

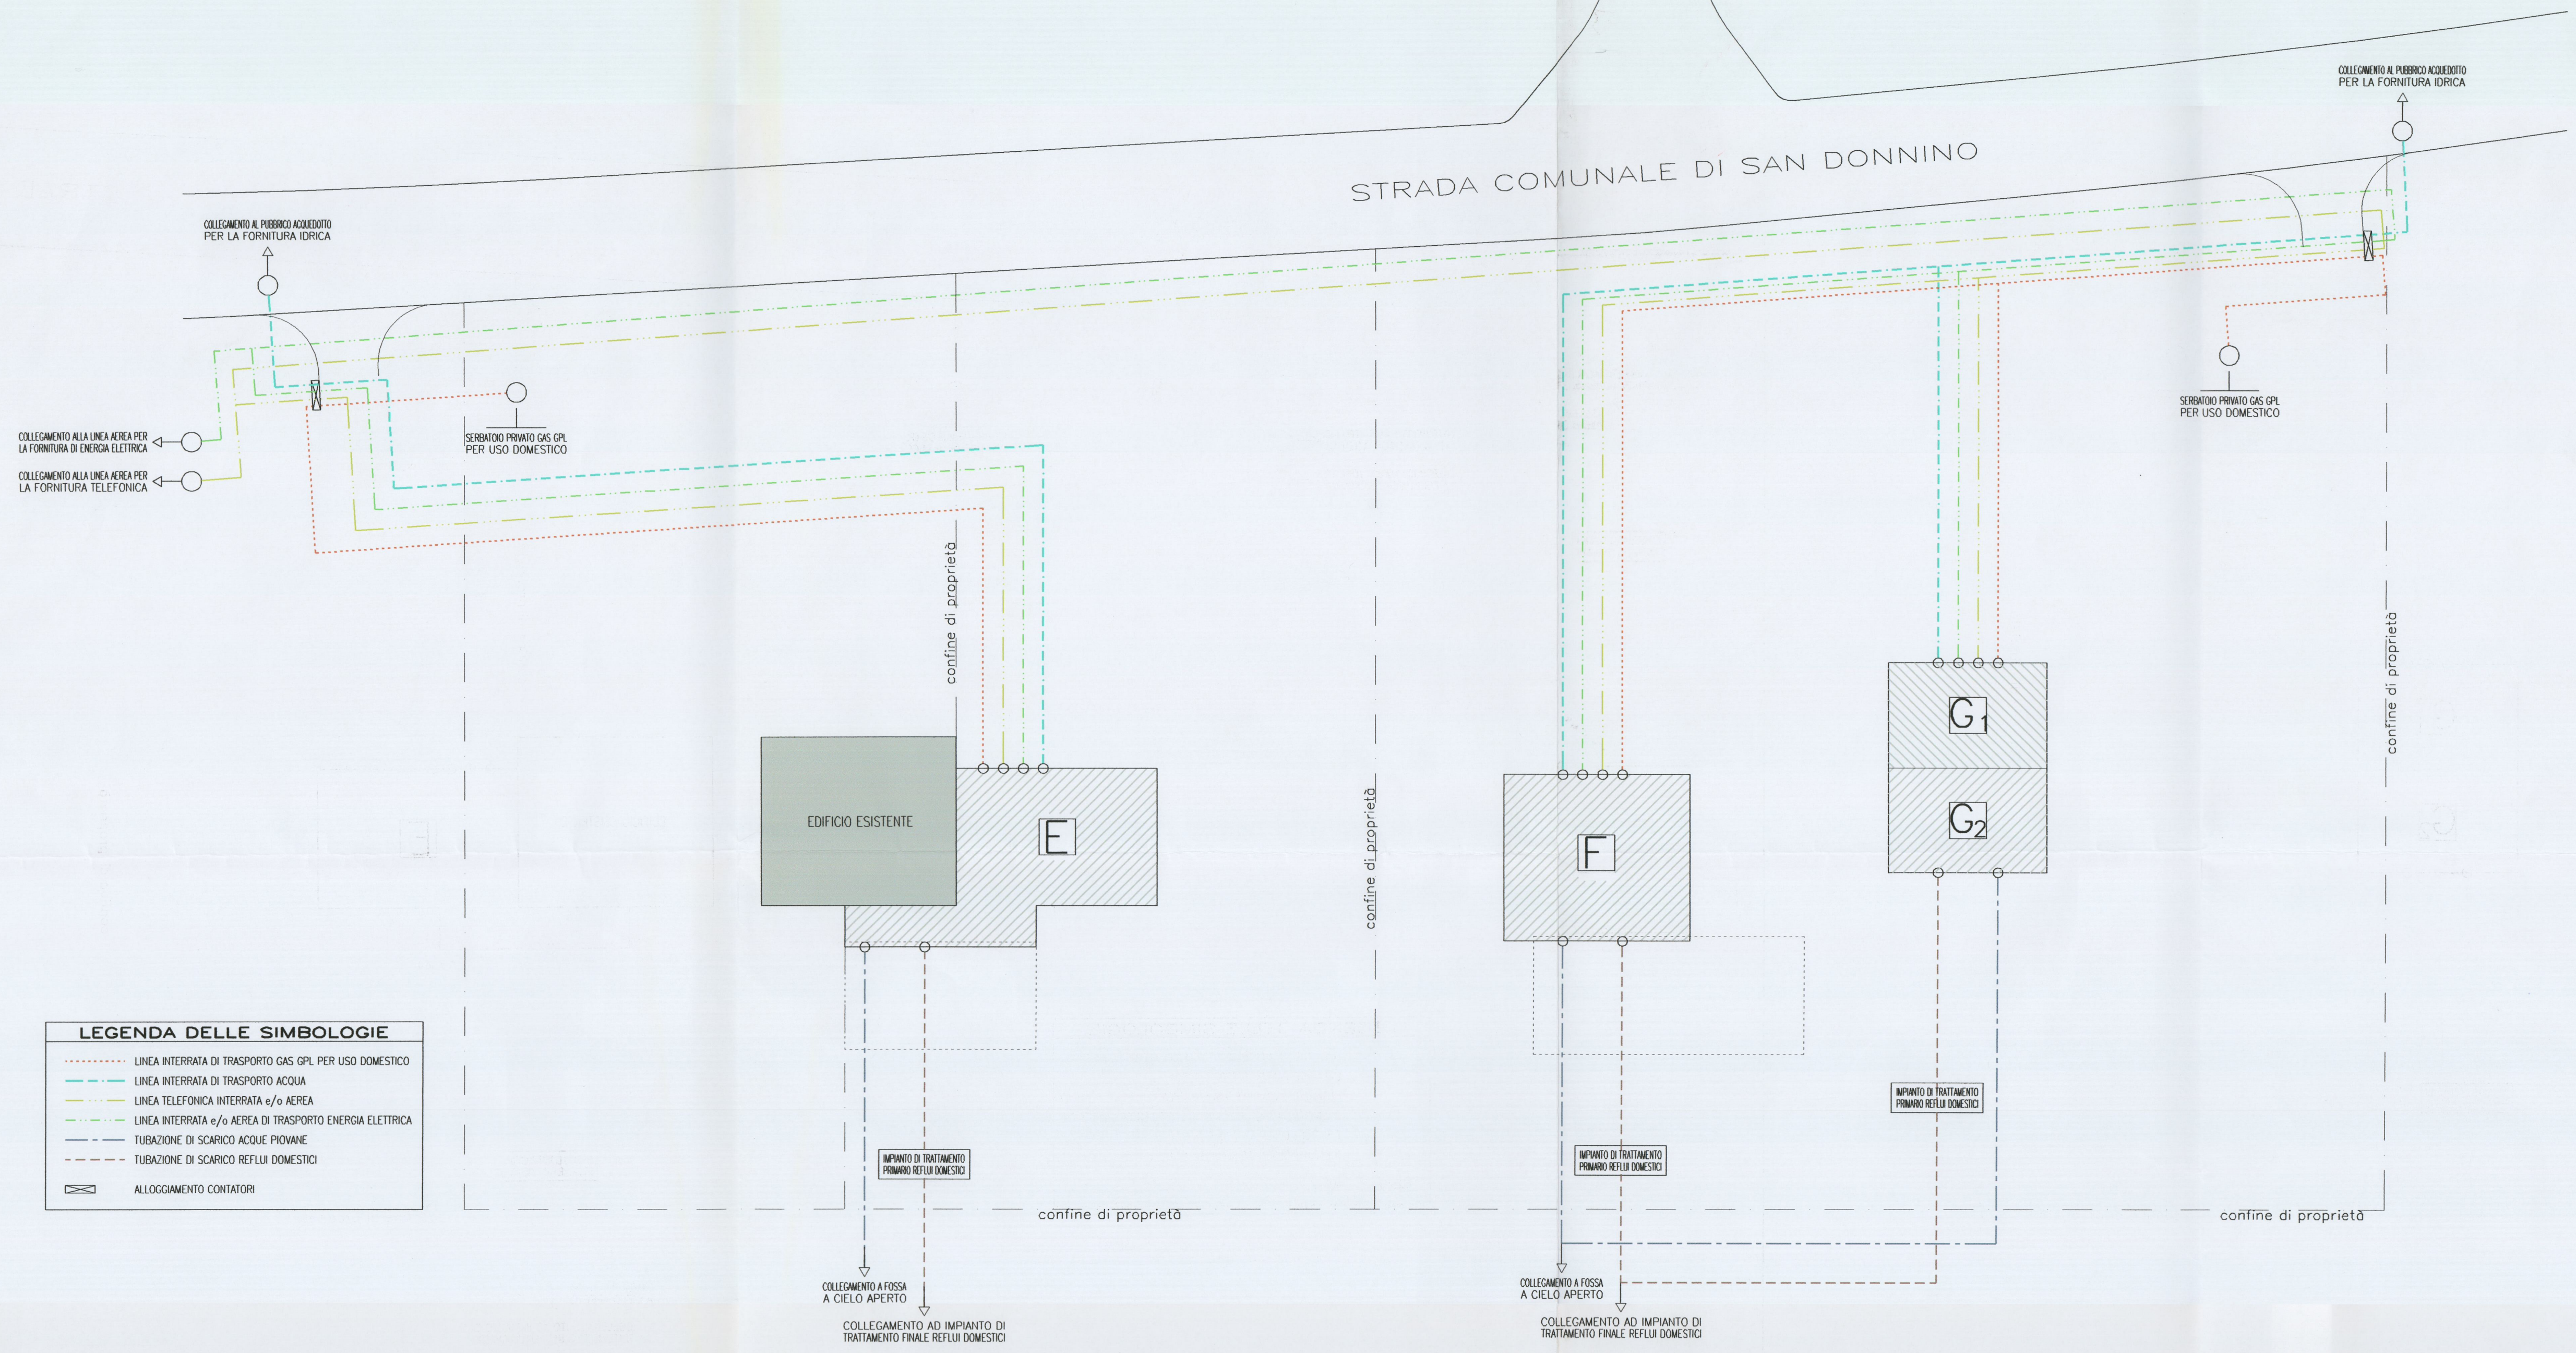

- LEGENDA DELLE SIMBOLOGIE**
- LINEA INTERRATA DI TRASPORTO GAS GPL PER USO DOMESTICO
 - LINEA INTERRATA DI TRASPORTO ACQUA
 - LINEA TELEFONICA INTERRATA e/o AEREA
 - LINEA INTERRATA e/o AEREA DI TRASPORTO ENERGIA ELETTRICA
 - TUBAZIONE DI SCARICO ACQUE PIOVANE
 - TUBAZIONE DI SCARICO REFLUI DOMESTICI
 - ☒ ALLOGGIAMENTO CONTATORI