

STUDIO di PROGETTAZIONE

Architetto Sandro Rocco Milicia

Via S. Michele 54 - 50023 CERTALDO (FI) - Tel. 0571/4552495
sandro.milicia@libero.it - P. IVA 01237270500

OGGETTO:

PIANO DI RECUPERO DI INIZIATIVA PRIVATA loc. I CASOTTI

LOCALITA':

Comune di Certaldo (FI) Via Piano di Sotto, 58

Dati catastali:

Foglio n. 39 P.la: 87 sub. 500

PROPRIETÀ - COMMITTENTE:

Tinti Anna CF.: TNT NNA 29551 C101 D
Morelli Rita CF.: MRL RTI 63T66 D612 Z

PROGETTISTA:

Allegato 10/26 alla deliberazione n. 98/CC del 26/10/06
Dr. Arch. Sandro Rocco Milicia CF.: MLC SDR 52A04 C747L

IMPRESA ESECUTRICE:

INTEGRATA II
gestita da


ELABORATI:

Piano quotato e sezioni allo stato sovrapposto

SCALA 1:200

04/a


Comune di Certaldo
Foglio 39 p.la 87

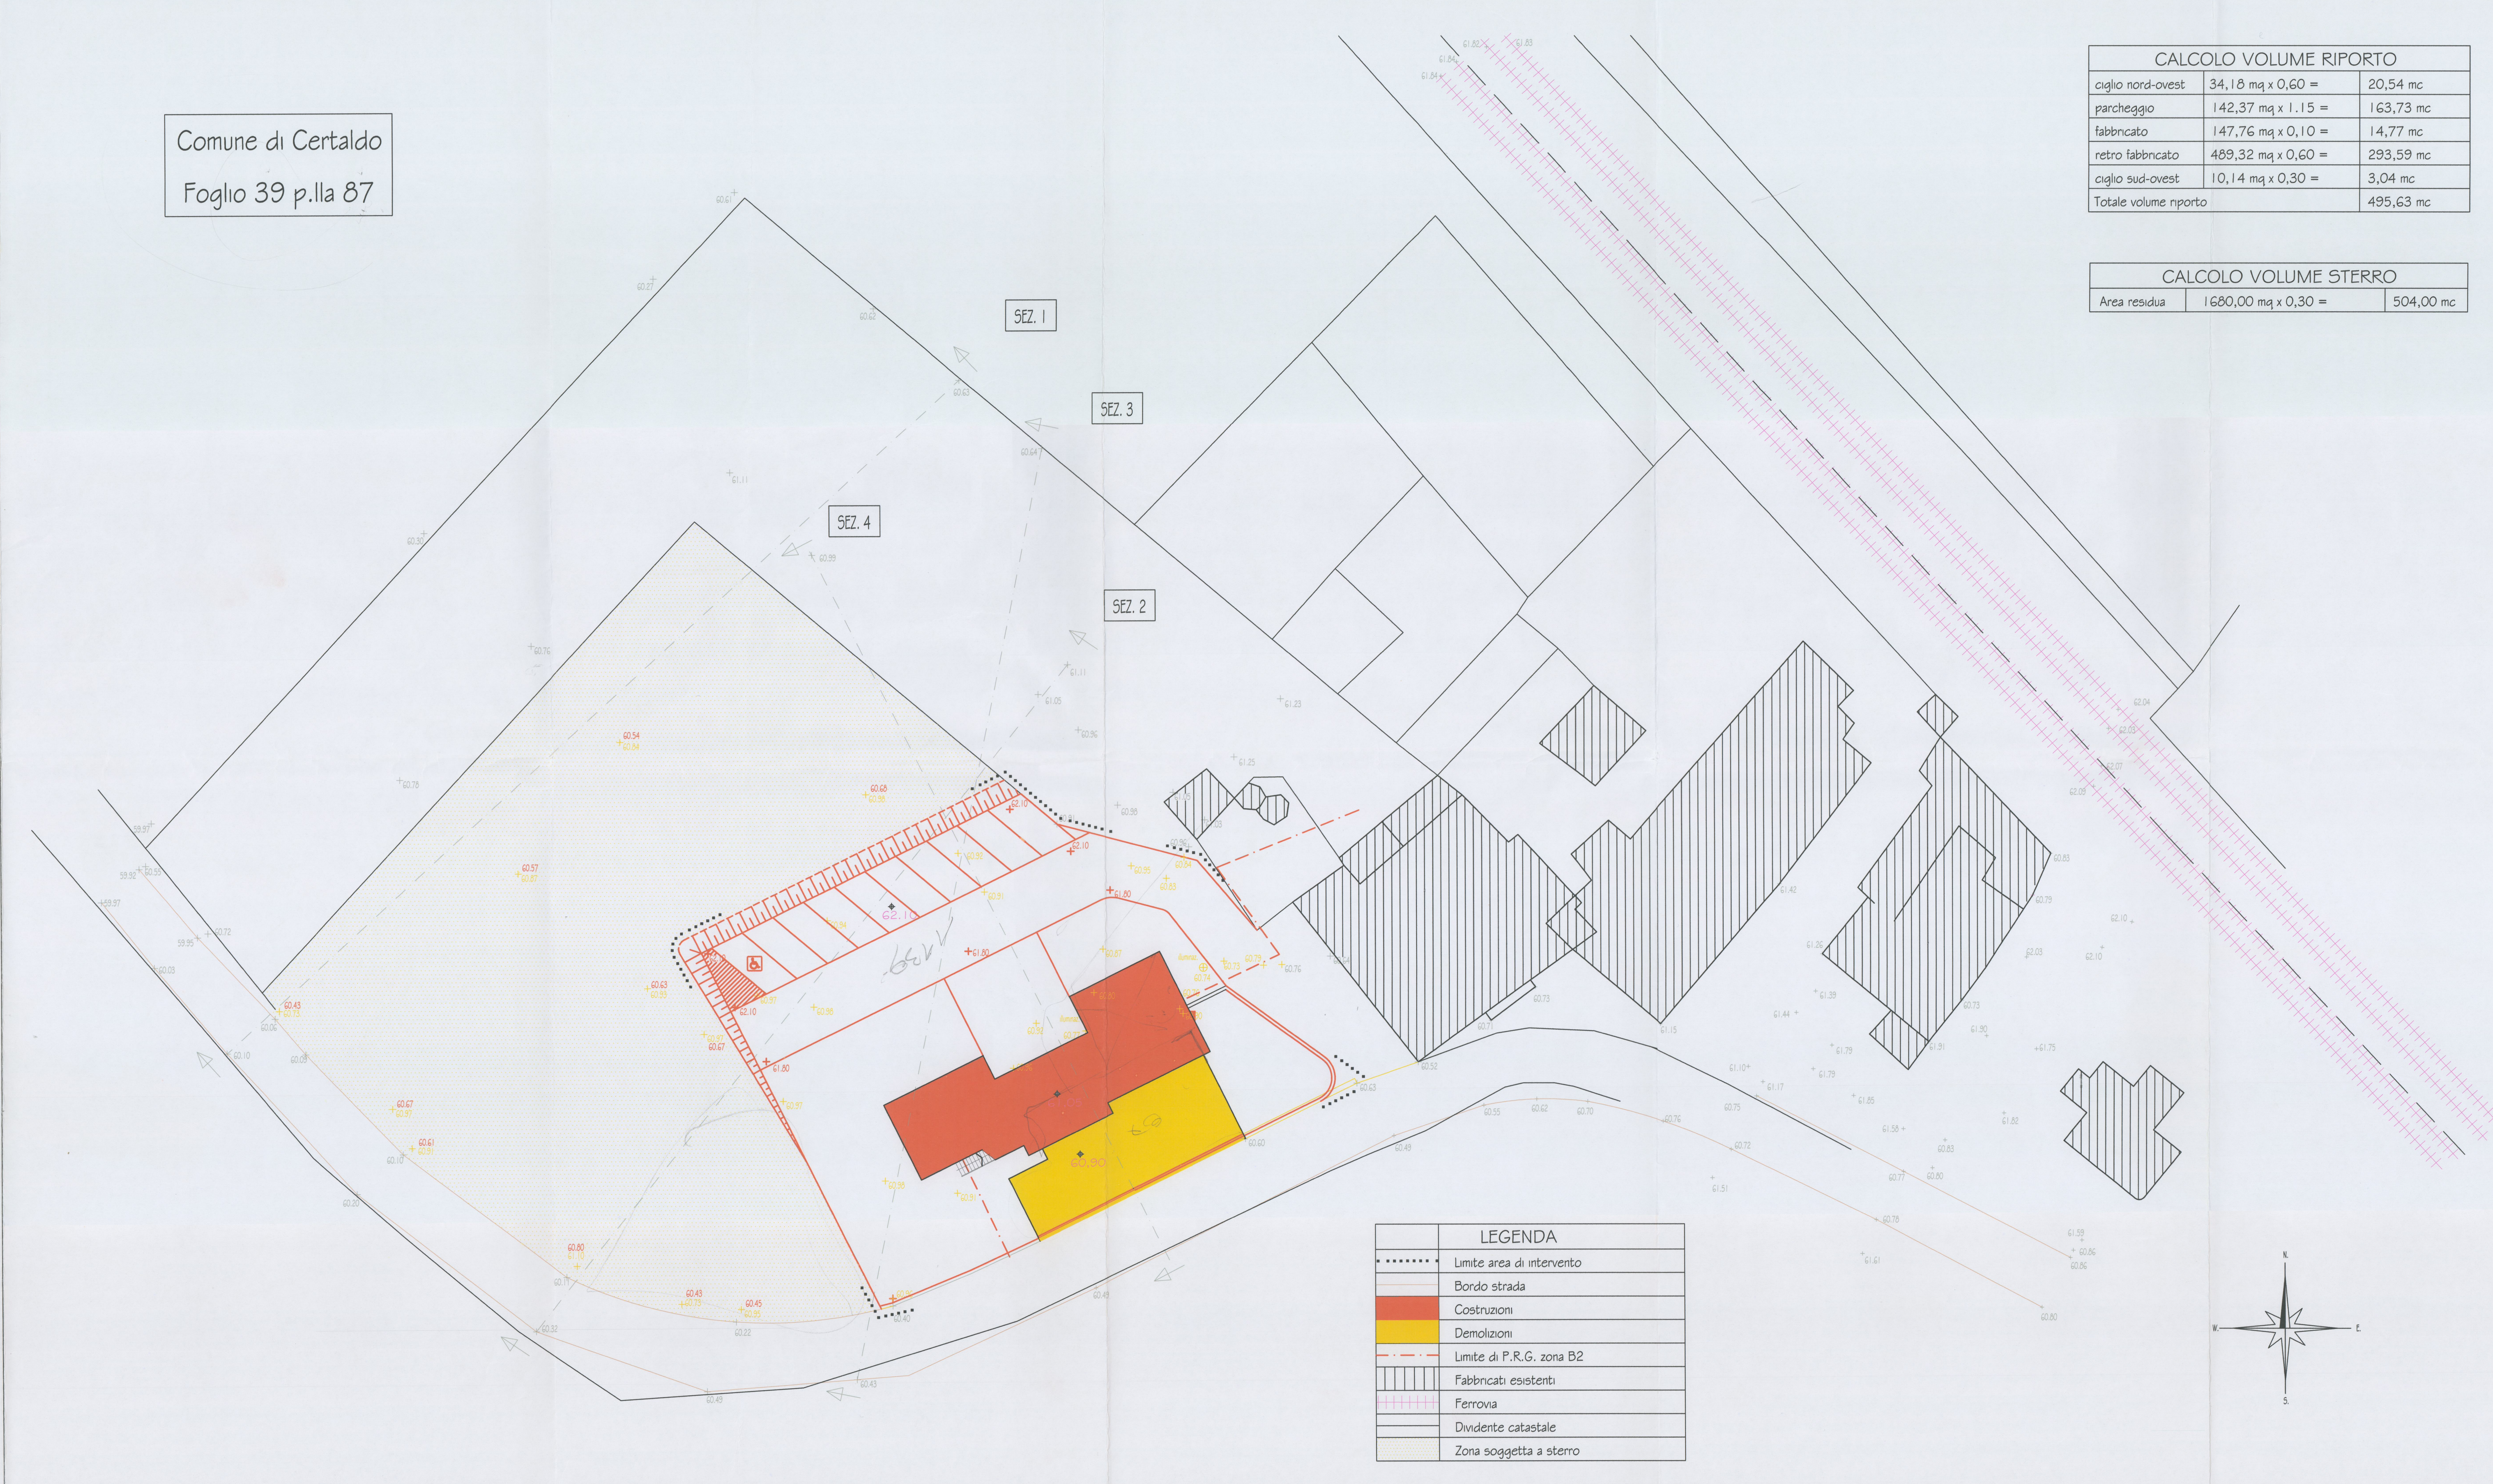


CALCOLO VOLUME RIPIRTO		
ciglio nord-ovest	34,18 mq x 0,60 =	20,54 mc
parcheeggio	142,37 mq x 1,15 =	163,73 mc
fabbricato	147,76 mq x 0,10 =	14,77 mc
retro fabbricato	489,32 mq x 0,60 =	293,59 mc
ciglio sud-ovest	10,14 mq x 0,30 =	3,04 mc
Totale volume riporto		495,63 mc

CALCOLO VOLUME STERRO		
Area residua	1680,00 mq x 0,30 =	504,00 mc


LEGENDA	
-----	Limite area di intervento
-----	Bordo strada
■	Costruzioni
■	Demolizioni
---	Limite di P.R.G. zona B2
	Fabbricati esistenti
	Ferrovie
-----	Dividente catastale
-----	Zona soggetta a sterro

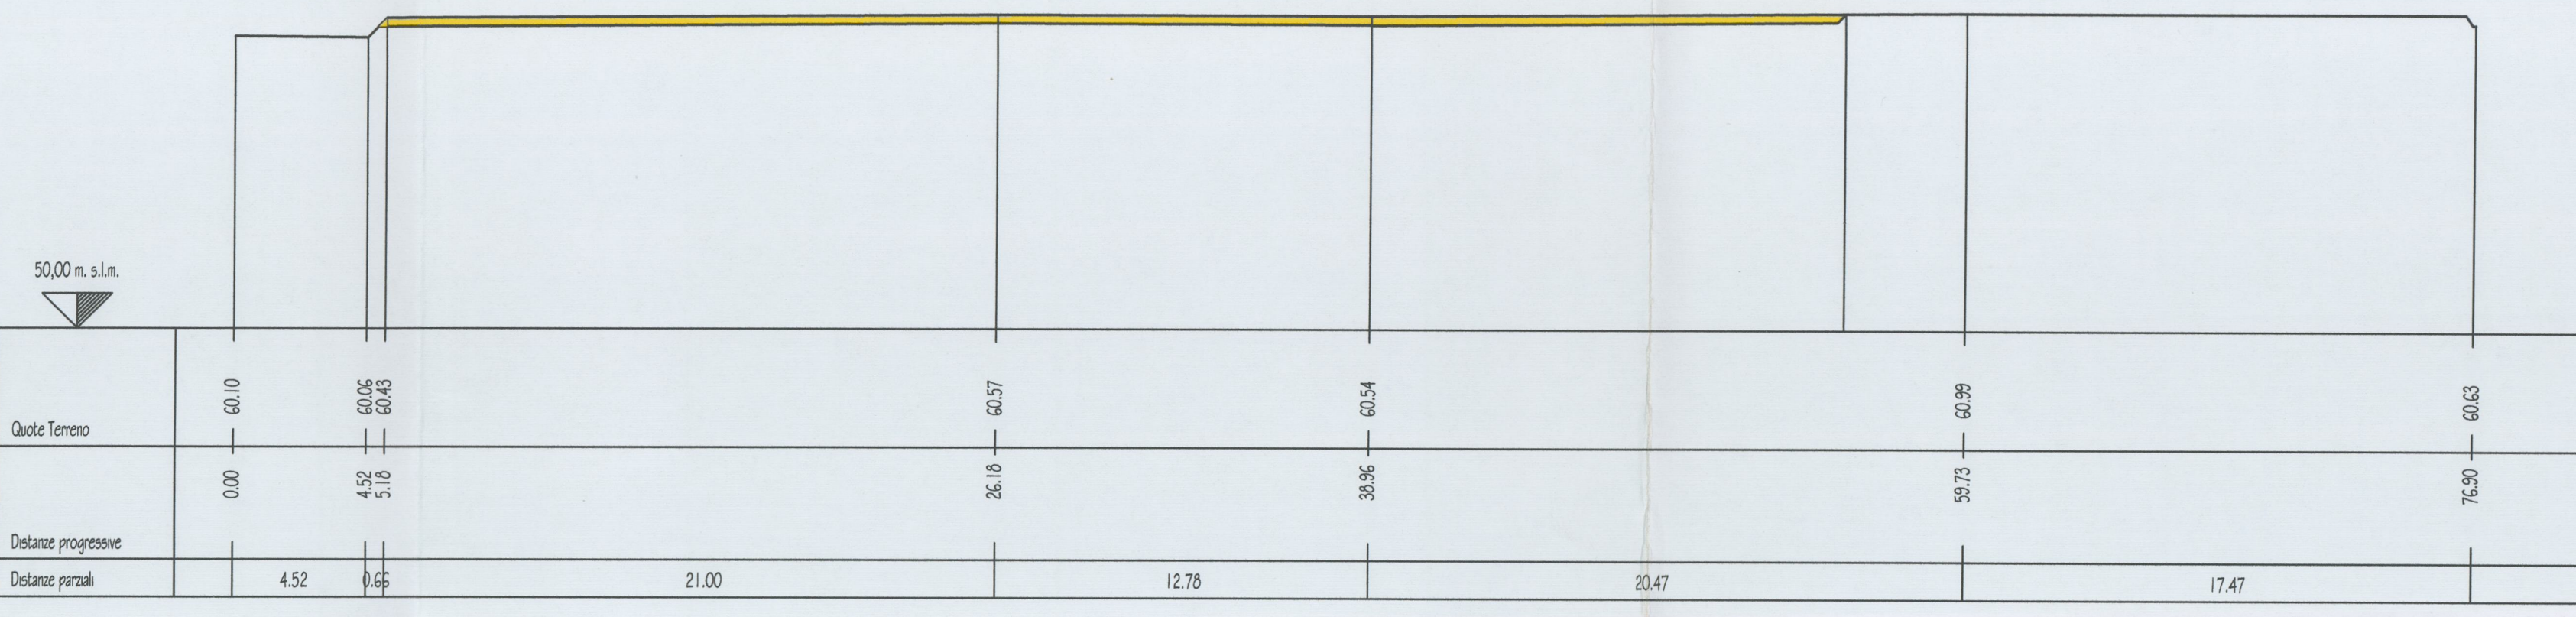


SEZIONE 1 SCALA 1:200

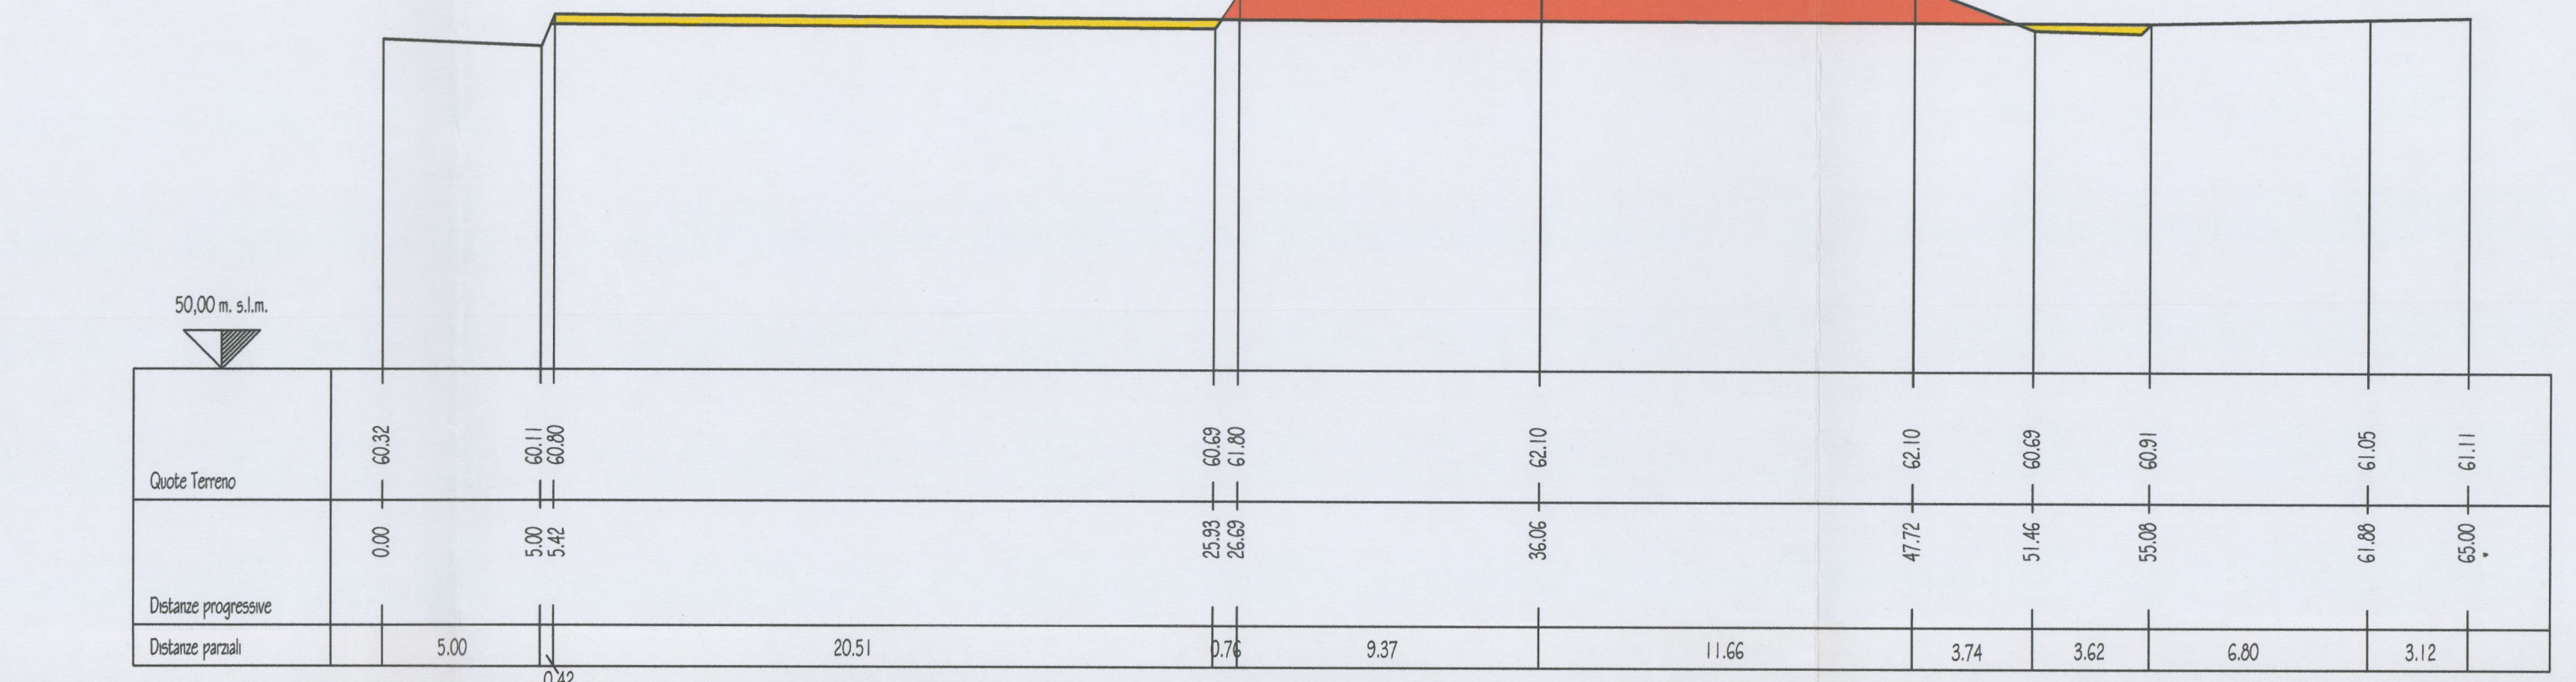

SEZIONE 2 SCALA 1:200

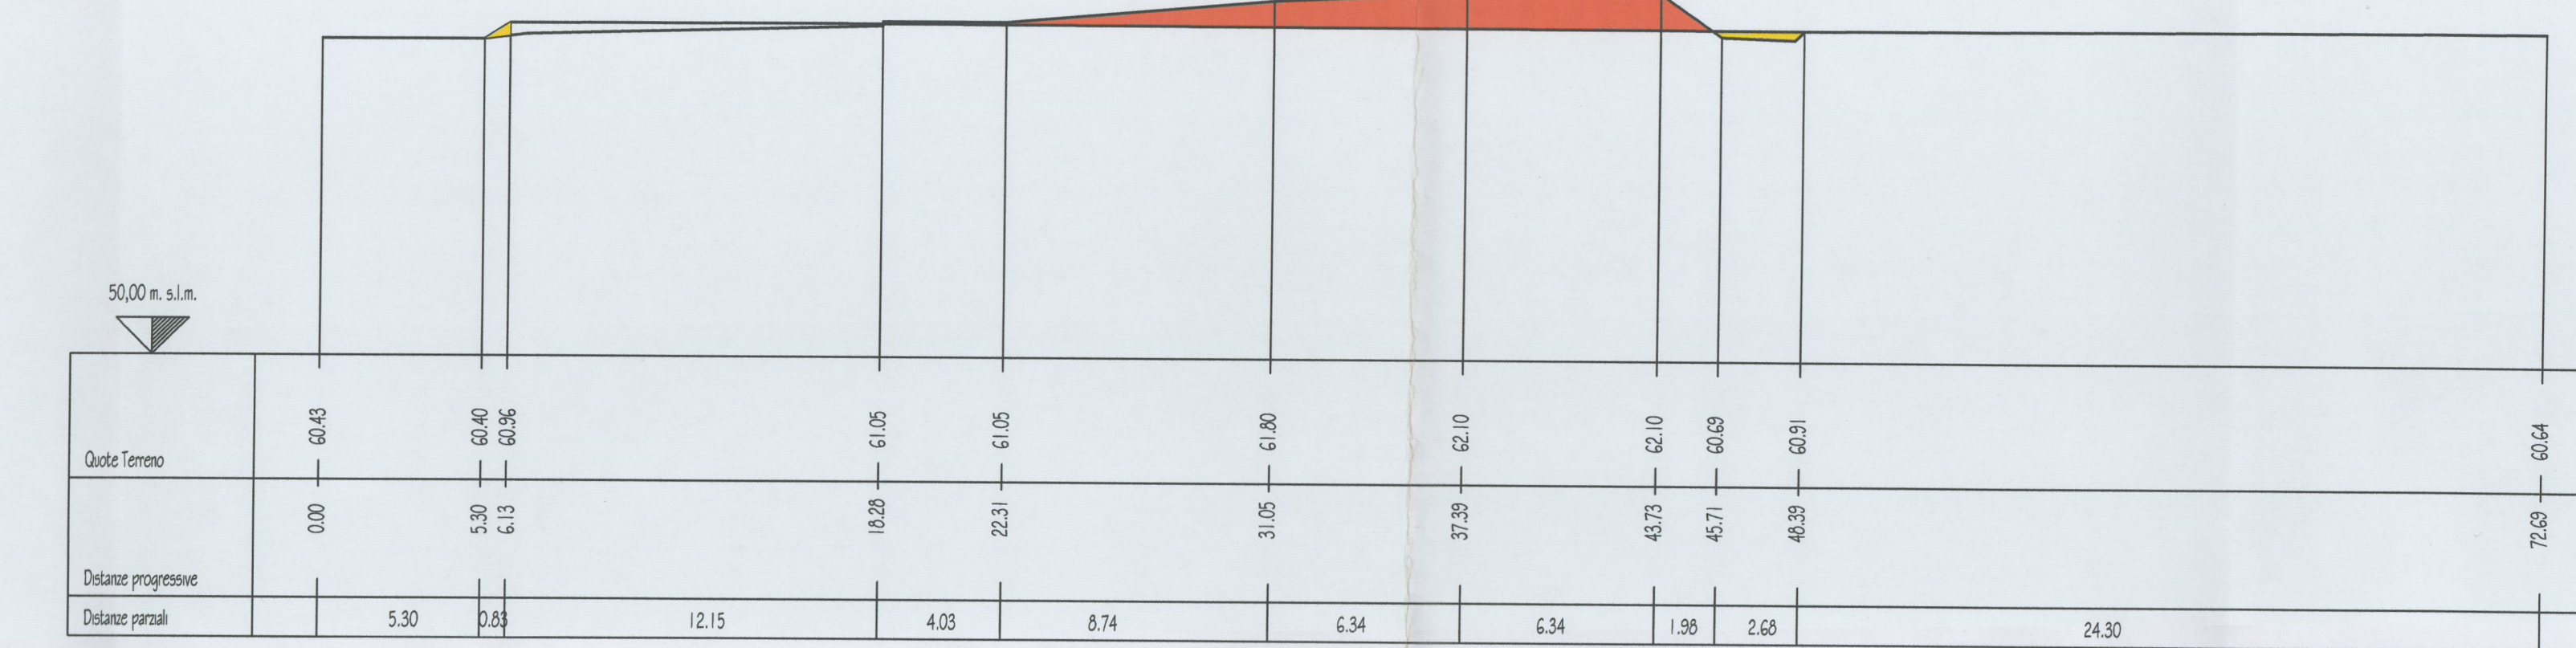

SEZIONE 3 SCALA 1:200

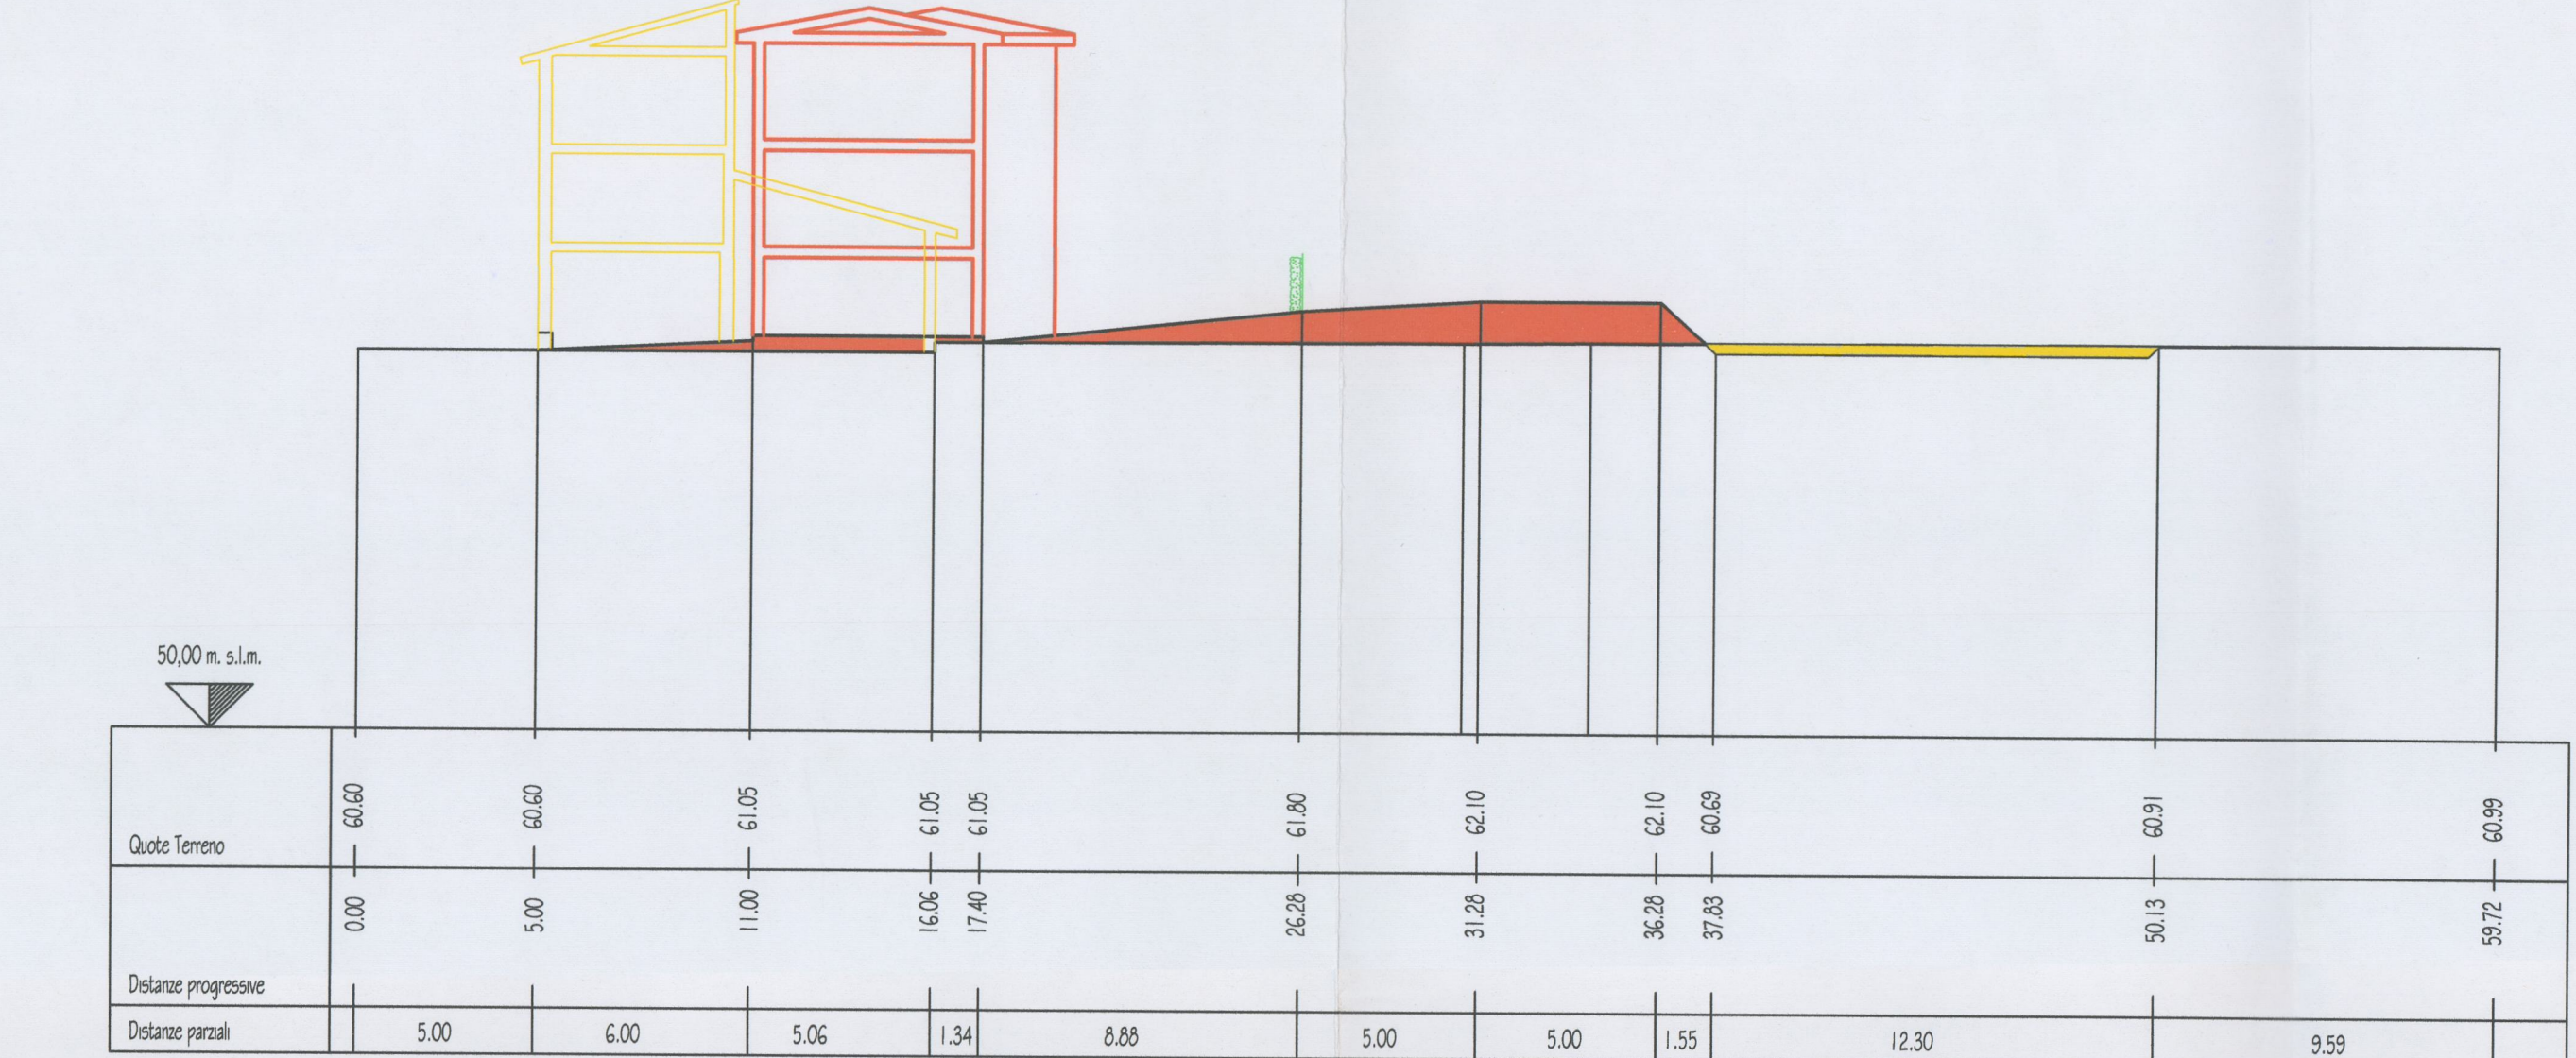

SEZIONE 4 SCALA 1:200