

STUDIO di PROGETTAZIONE

Architetto Sandro Rocco Milica

Via Mazzini 34 - 52021 CERTALDO (PT) - Italia Tel. 0577 642145
E-mail: info@studio-milica.it - Pagine 1-2-3-4-99-100

OGGETTO:

PIANO DI RECUPERO DI INIZIATIVA PRIVATA loc. I CASOTTI

LOCALITA':

Comune di Certaldo (PT) Via Piano di Sotto, 58

Dati catastali:

Foglio n. 39 P.la: 87 sub. 500

PROPRIETA' - COMMITTENTE:

Tinti Anna CF.: TNT NNA 29951 C101 D
Morelli Rita CF.: MRL RTI 63TGG D612 Z

PROGETTISTA:

Allegato 14/26 alla deliberazione n. 98/CC del 28/10/2008
Dr. Arch. Sandro Rocco Milica CF.: MLC SDR 52A04 C747L

IMPRESA ESECUTRICE:

ELABORATI:


Piano quotato e sezioni allo stato di progetto con schema delle opere pubbliche da realizzare a carico dei richiedenti in esecuzione del parere LL.PP. I

SCALA 1:200


TAVOLA N° 08

in sostituzione della Tavola 3


Comune di Certaldo
Foglio 39 p.la 87

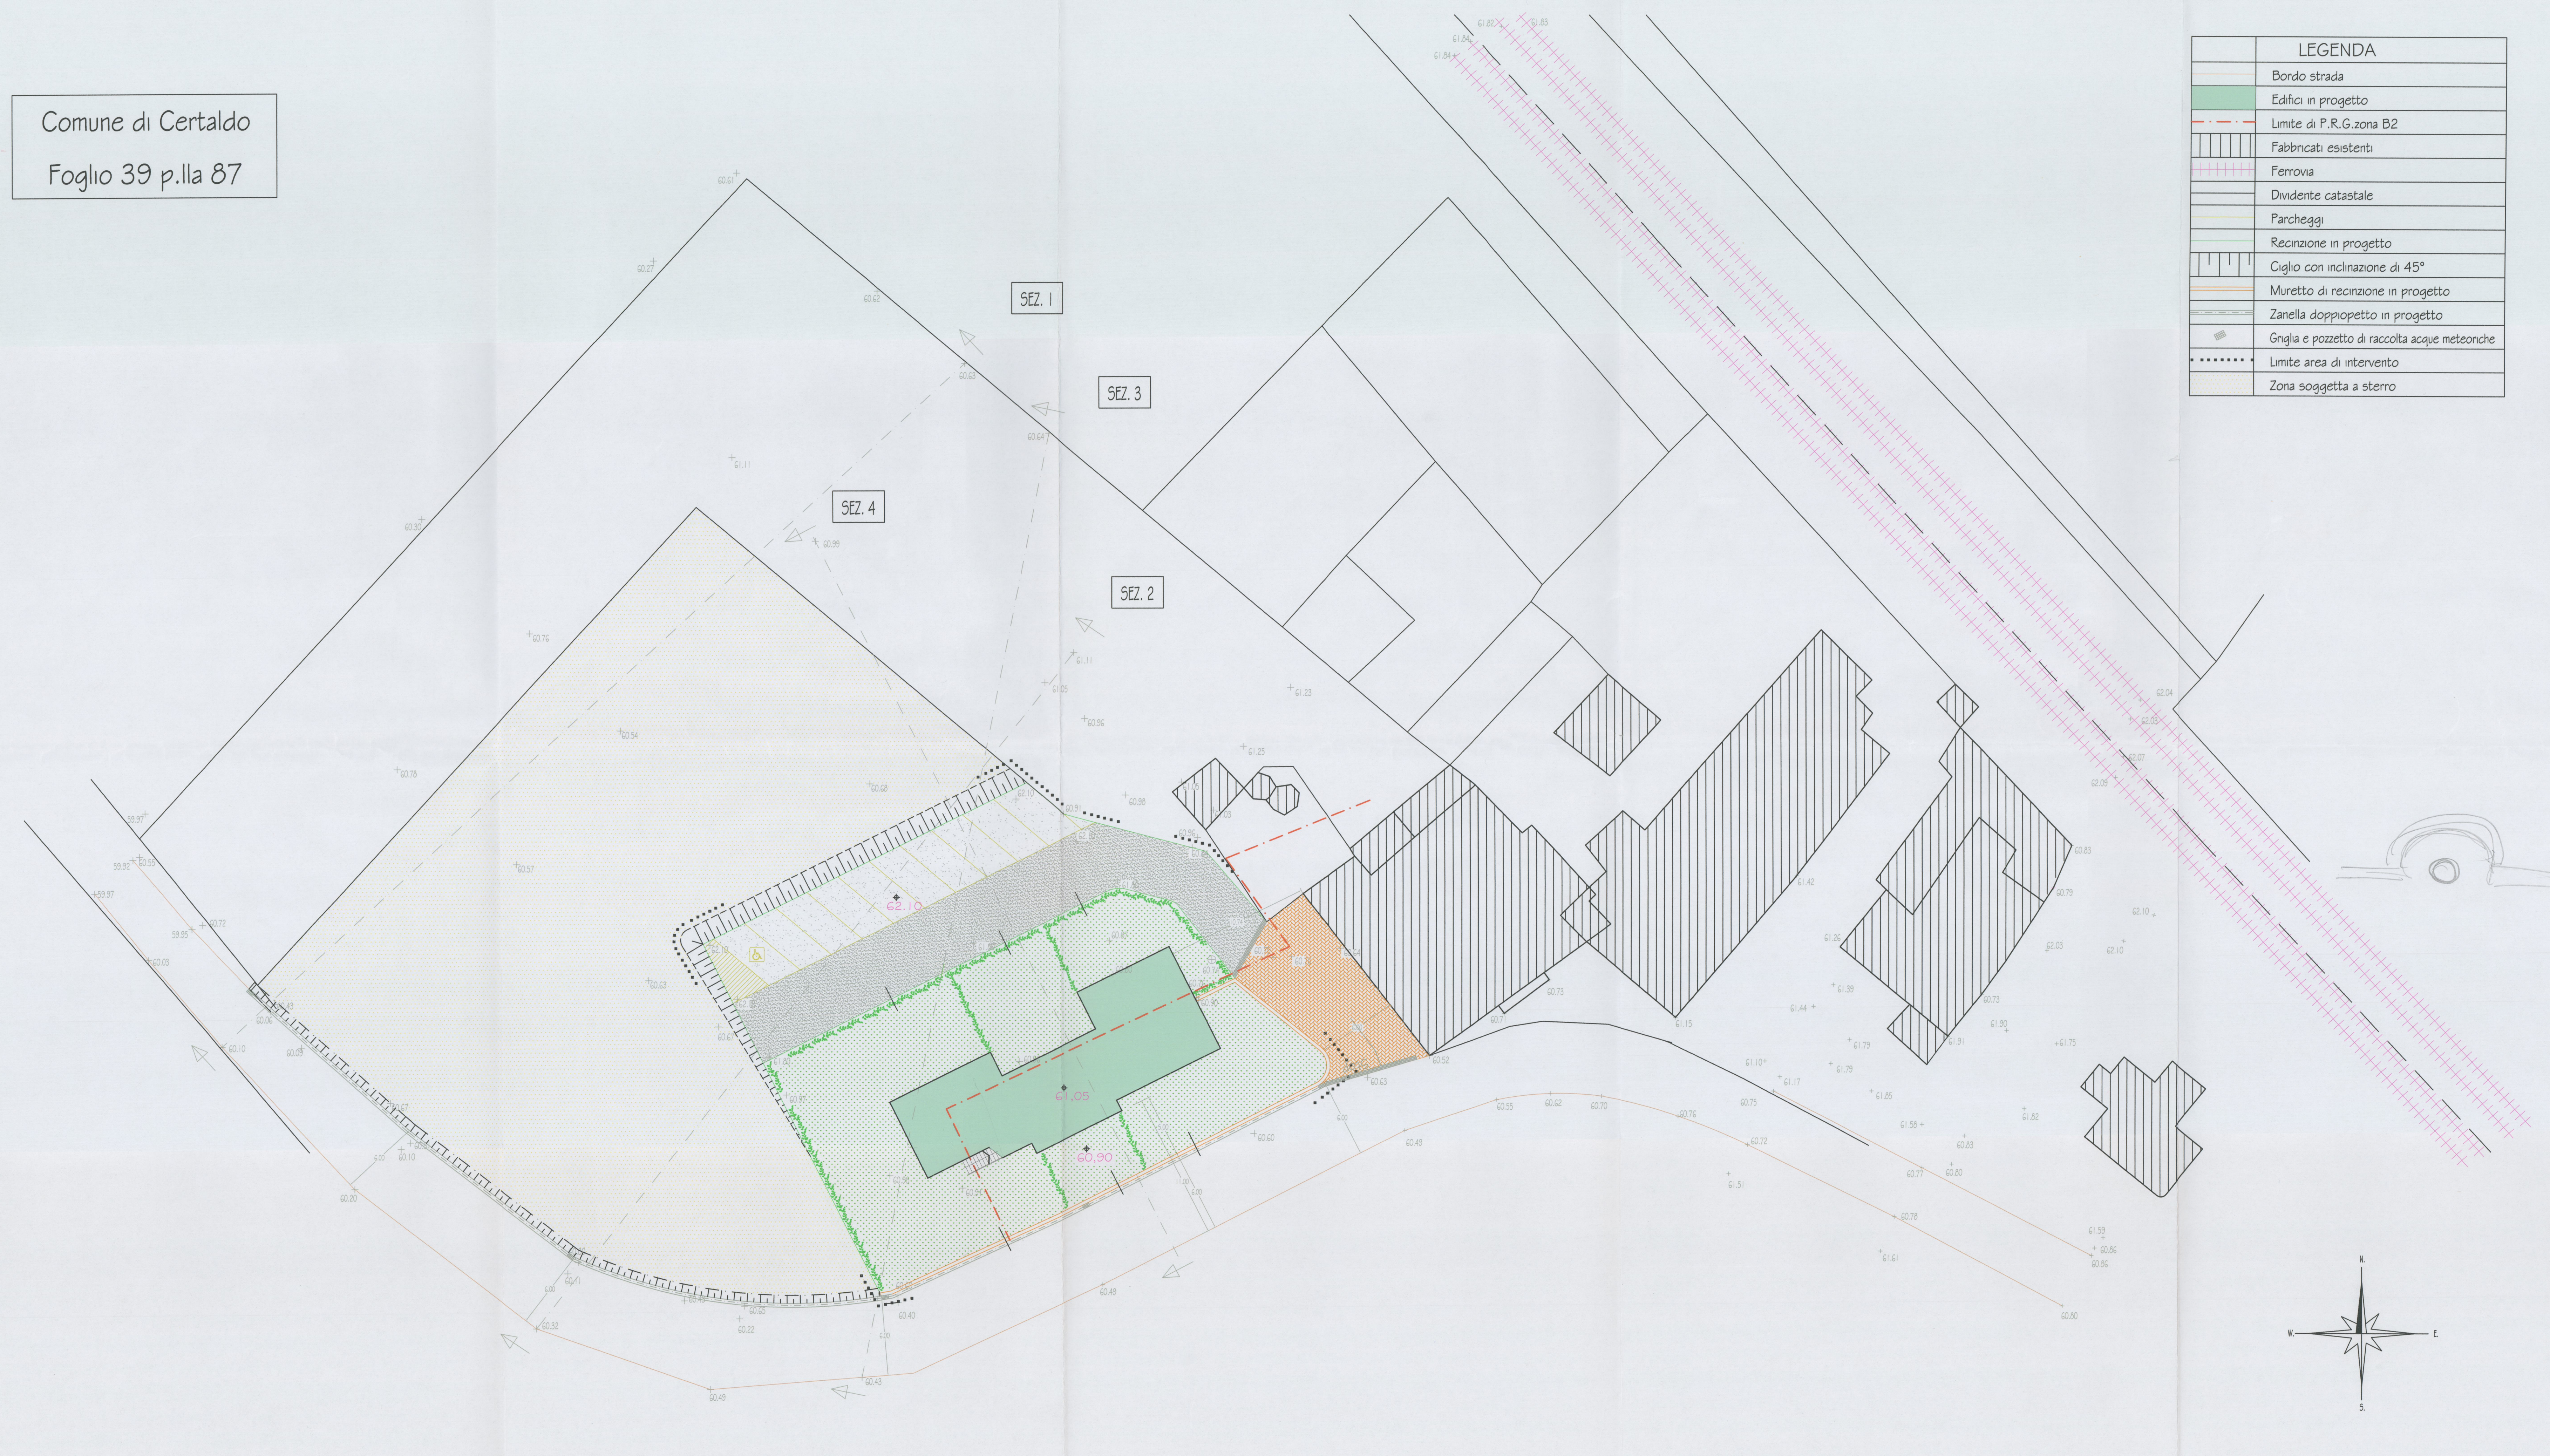


LEGENDA	
[Line]	Bordo strada
[Hatched]	Edifici in progetto
[Dashed]	Limite di P.R.G. zona B2
[Hatched]	Fabbricati esistenti
[Hatched]	Ferrovia
[Hatched]	Dividente catastale
[Hatched]	Parcheggi
[Hatched]	Recinzione in progetto
[Hatched]	Ciglio con inclinazione di 45°
[Hatched]	Muretto di recinzione in progetto
[Hatched]	Zanella doppiopetto in progetto
[Hatched]	Griglia e pozzetto di raccolta acque meteoriche
[Dotted]	Limite area di intervento
[Hatched]	Zona soggetta a sterro

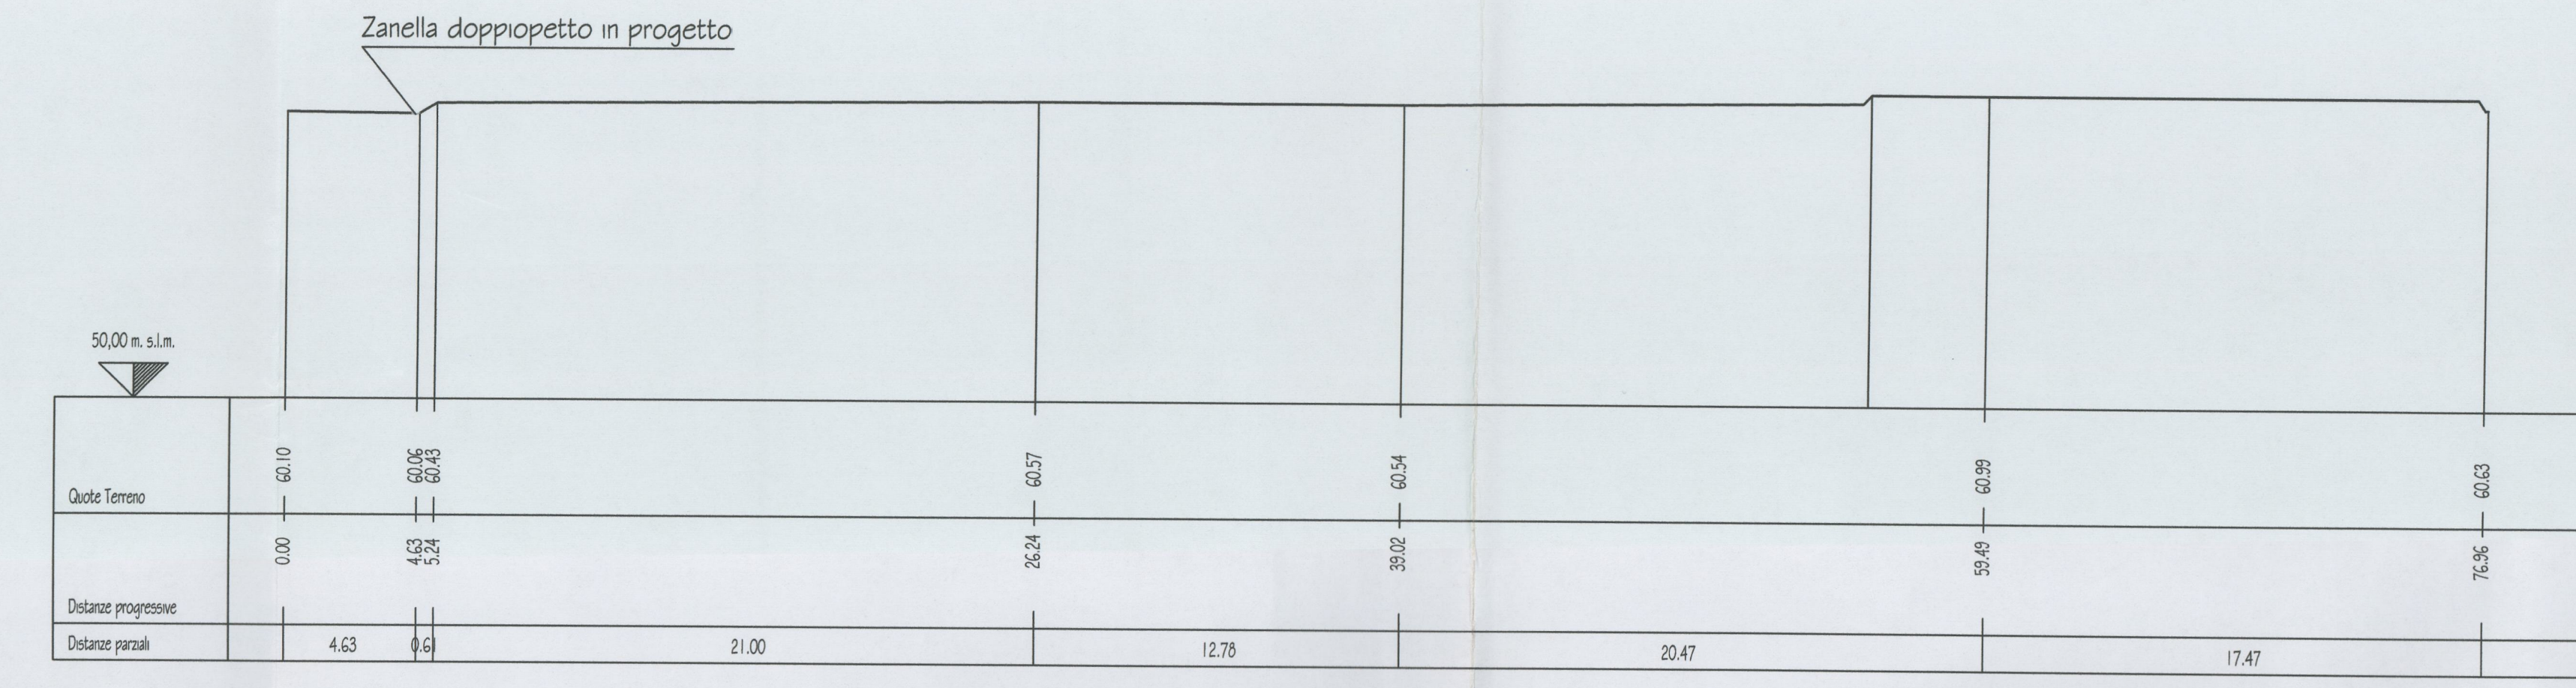


SEZIONE 1 SCALA 1:200

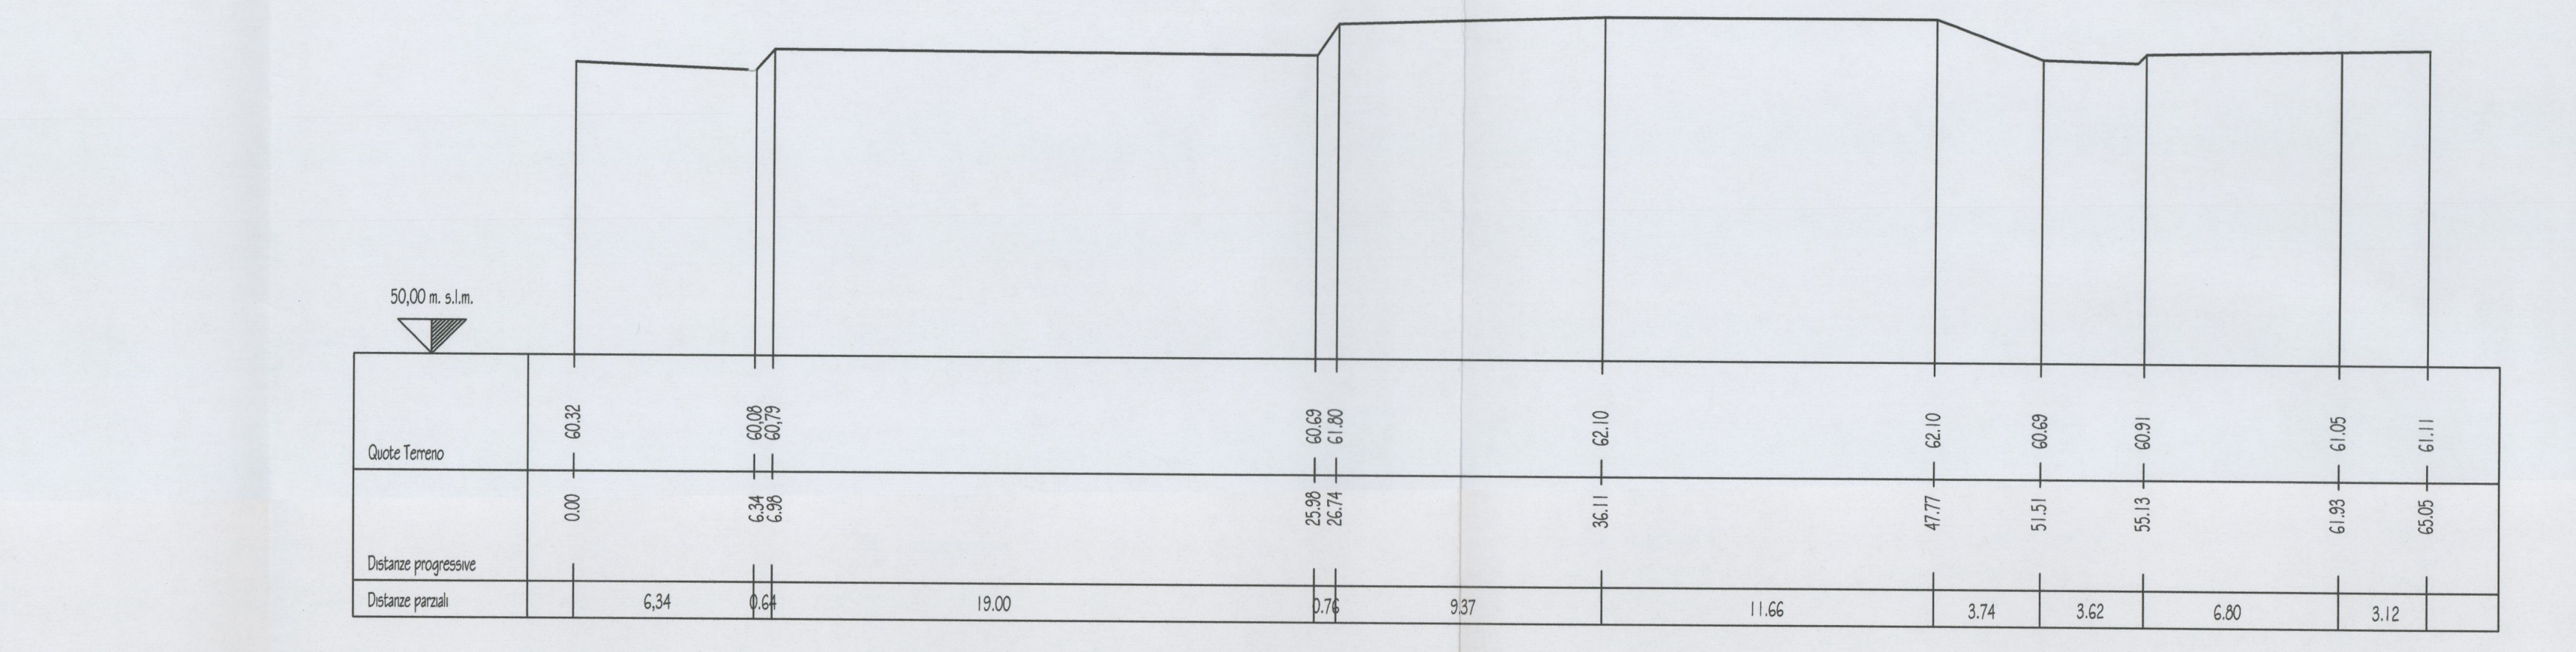

SEZIONE 2 SCALA 1:200

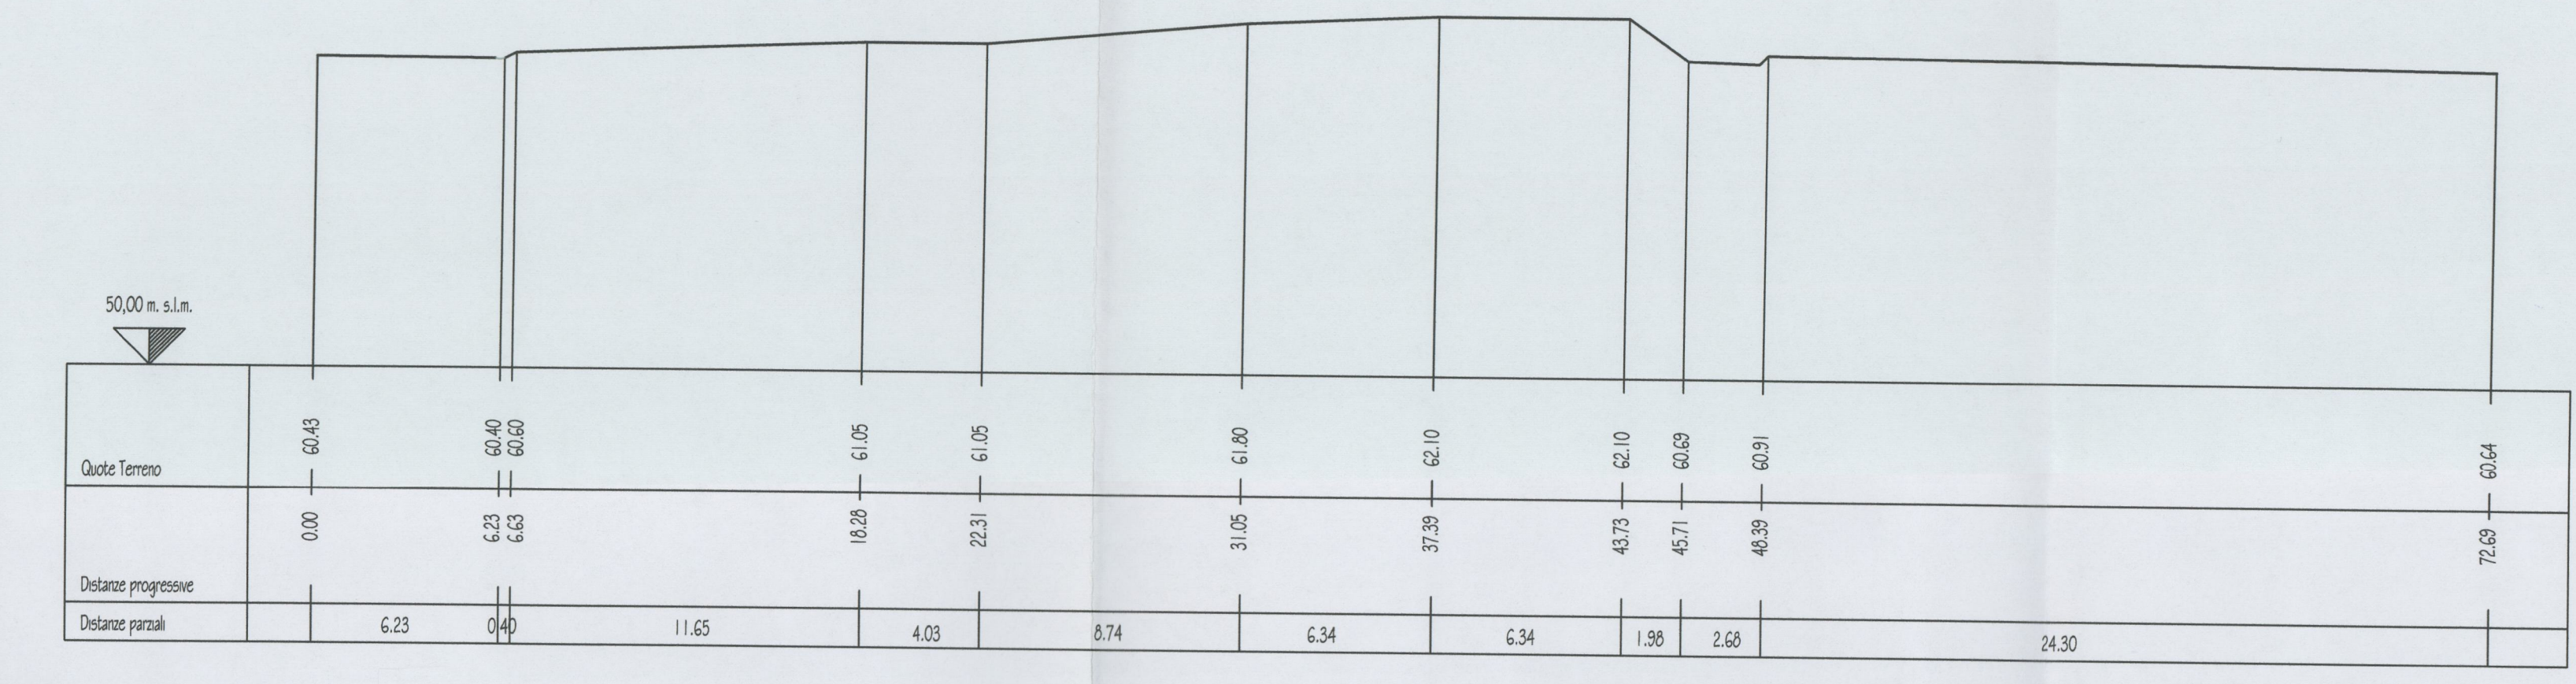

SEZIONE 3 SCALA 1:200

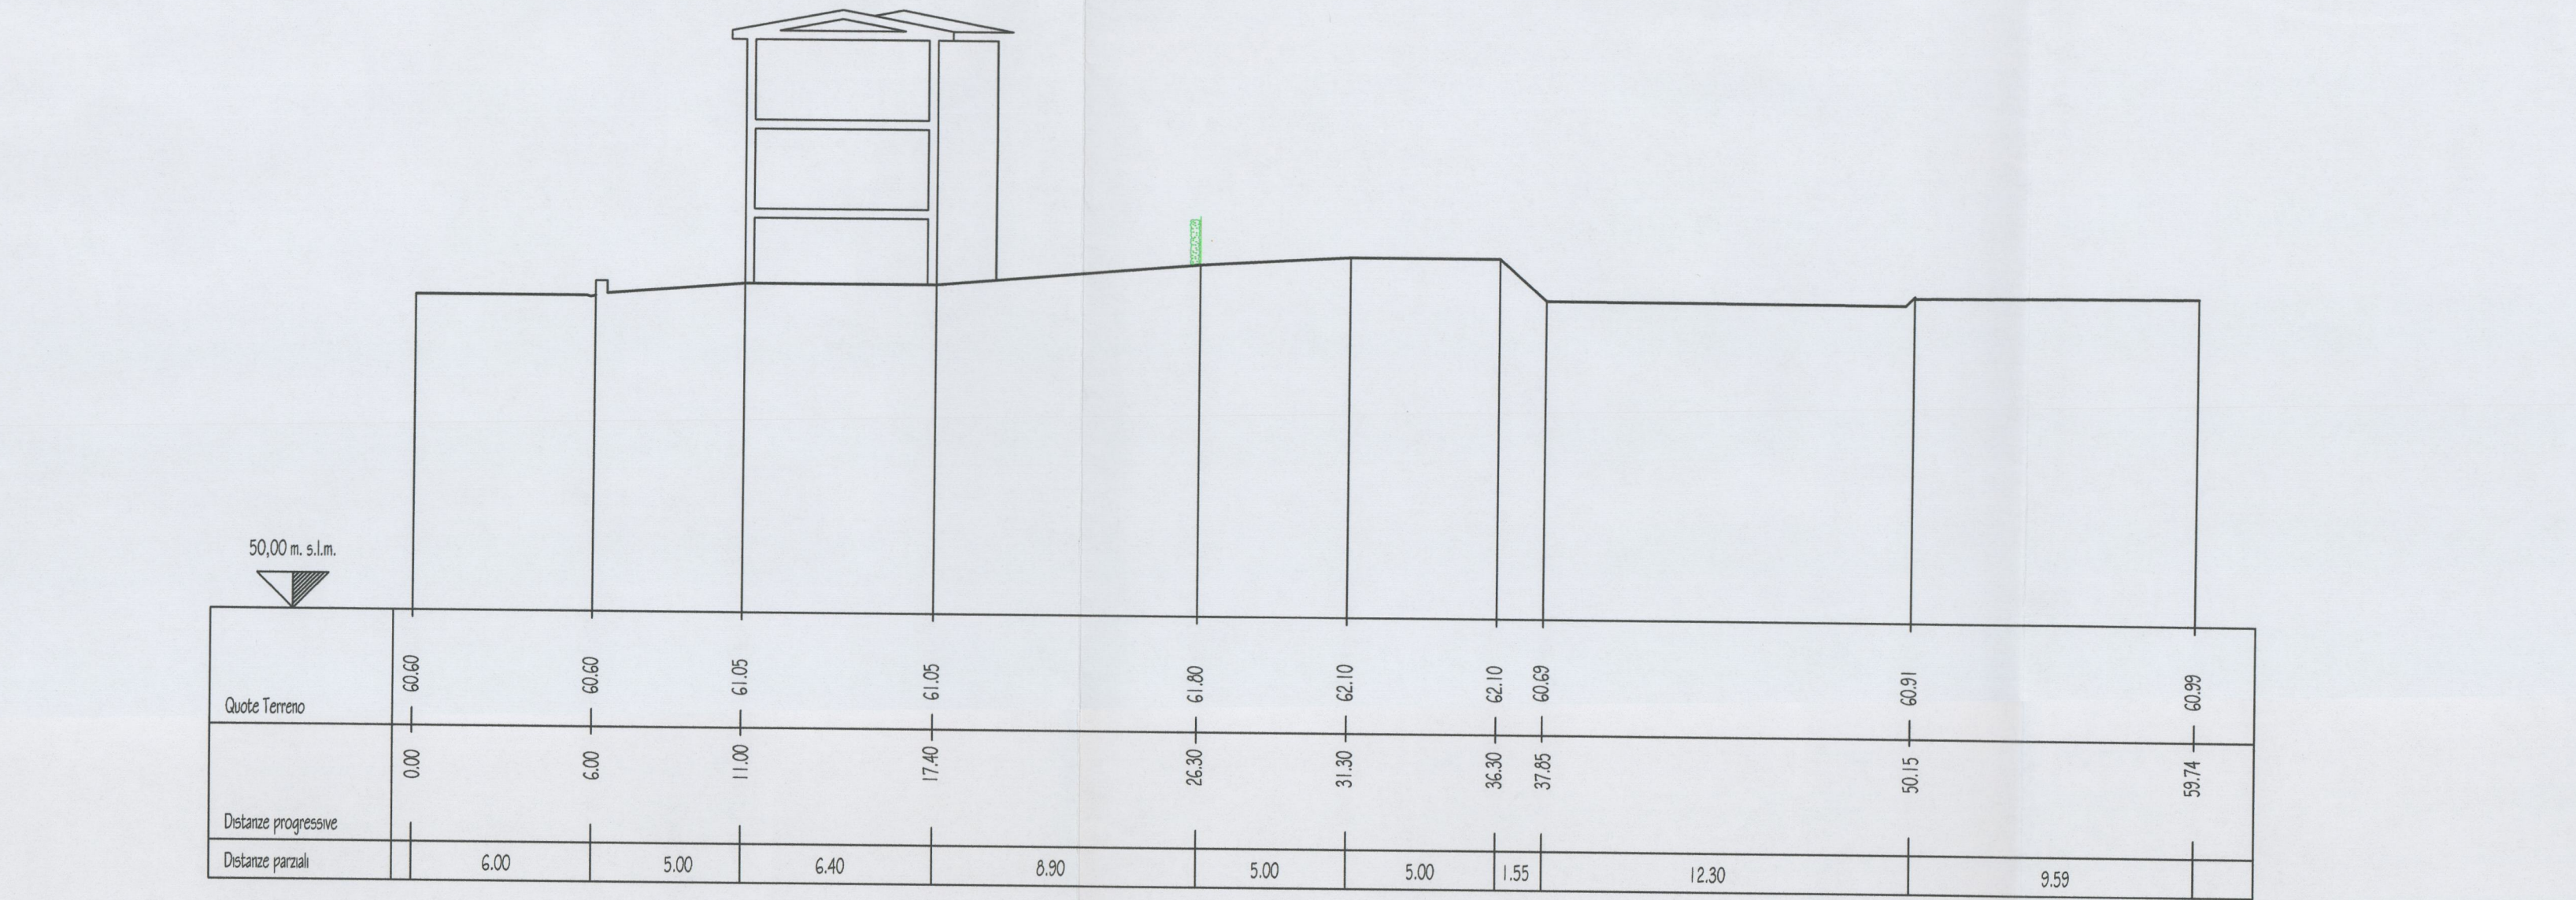

SEZIONE 4 SCALA 1:200