


-  Reticolo idrografico
-  Sezioni fluviali
-  Aree di potenziale esondazione (A.P.E.)
-  Dati altimetrici CTR 1:10.000

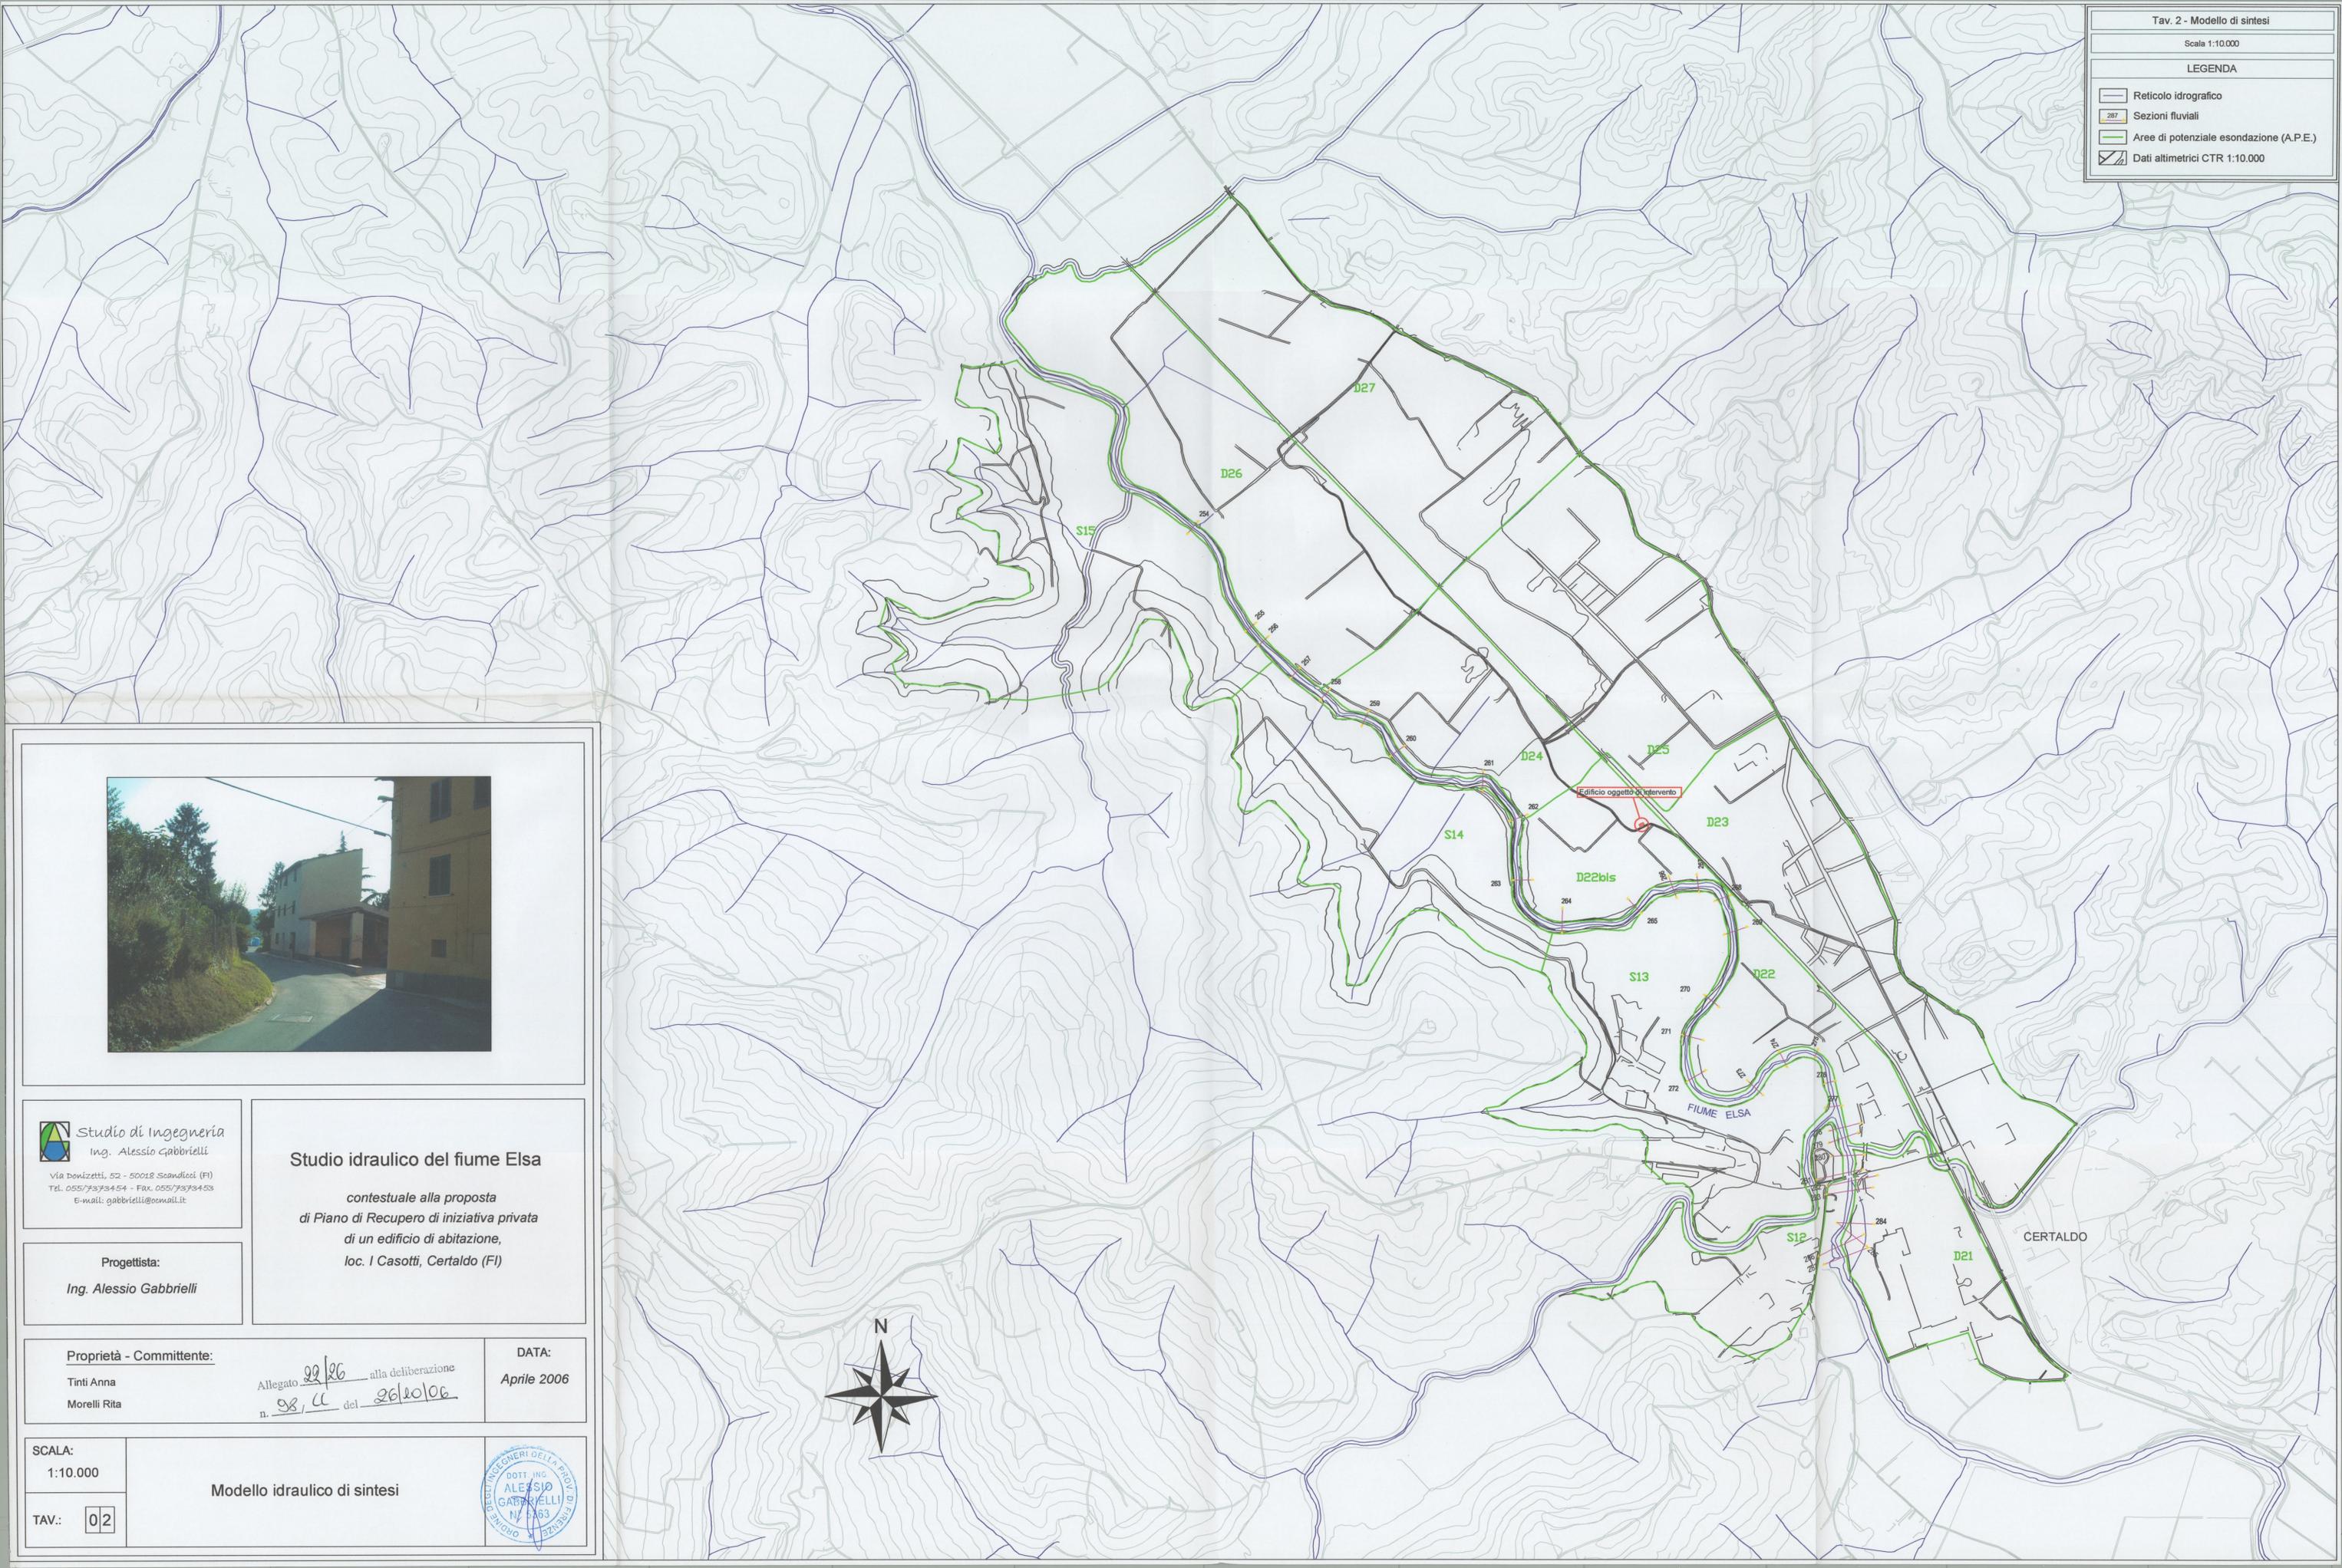

 **Studio di Ingegneria**
 Ing. Alessio Gabrielli
 Via Donizetti, 52 - 50018 Scandicci (FI)
 Tel. 055/7373454 - Fax. 055/7373453
 E-mail: gabrielli@comail.it

Studio idraulico del fiume Elsa

contestuale alla proposta
 di Piano di Recupero di iniziativa privata
 di un edificio di abitazione,
 loc. I Casotti, Certaldo (FI)

Progettista:
 Ing. Alessio Gabrielli

Proprietà - Committente:

Tinti Anna
 Morelli Rita

Allegato 22/26 alla deliberazione
 n. 98/11 del 26/10/06

DATA:
 Aprile 2006

SCALA:
 1:10.000

Modello idraulico di sintesi

TAV.: 02

