

Allegato 10/18 alla deliberazione  
n. 81/CC del 29.09.08

Comune di Certaldo



COMUNE DI CERTALDO

Oggetto:

PIANO DI RECUPERO INTEGRATO  
"I GIUGGIOLI"

elaborato  
-9 APR 2008

data

Ubicazione: Località Falisca

Proprietà: Bardi Leopoldangelo

Il Progettista: Dott. Arch. Barbara Bertini

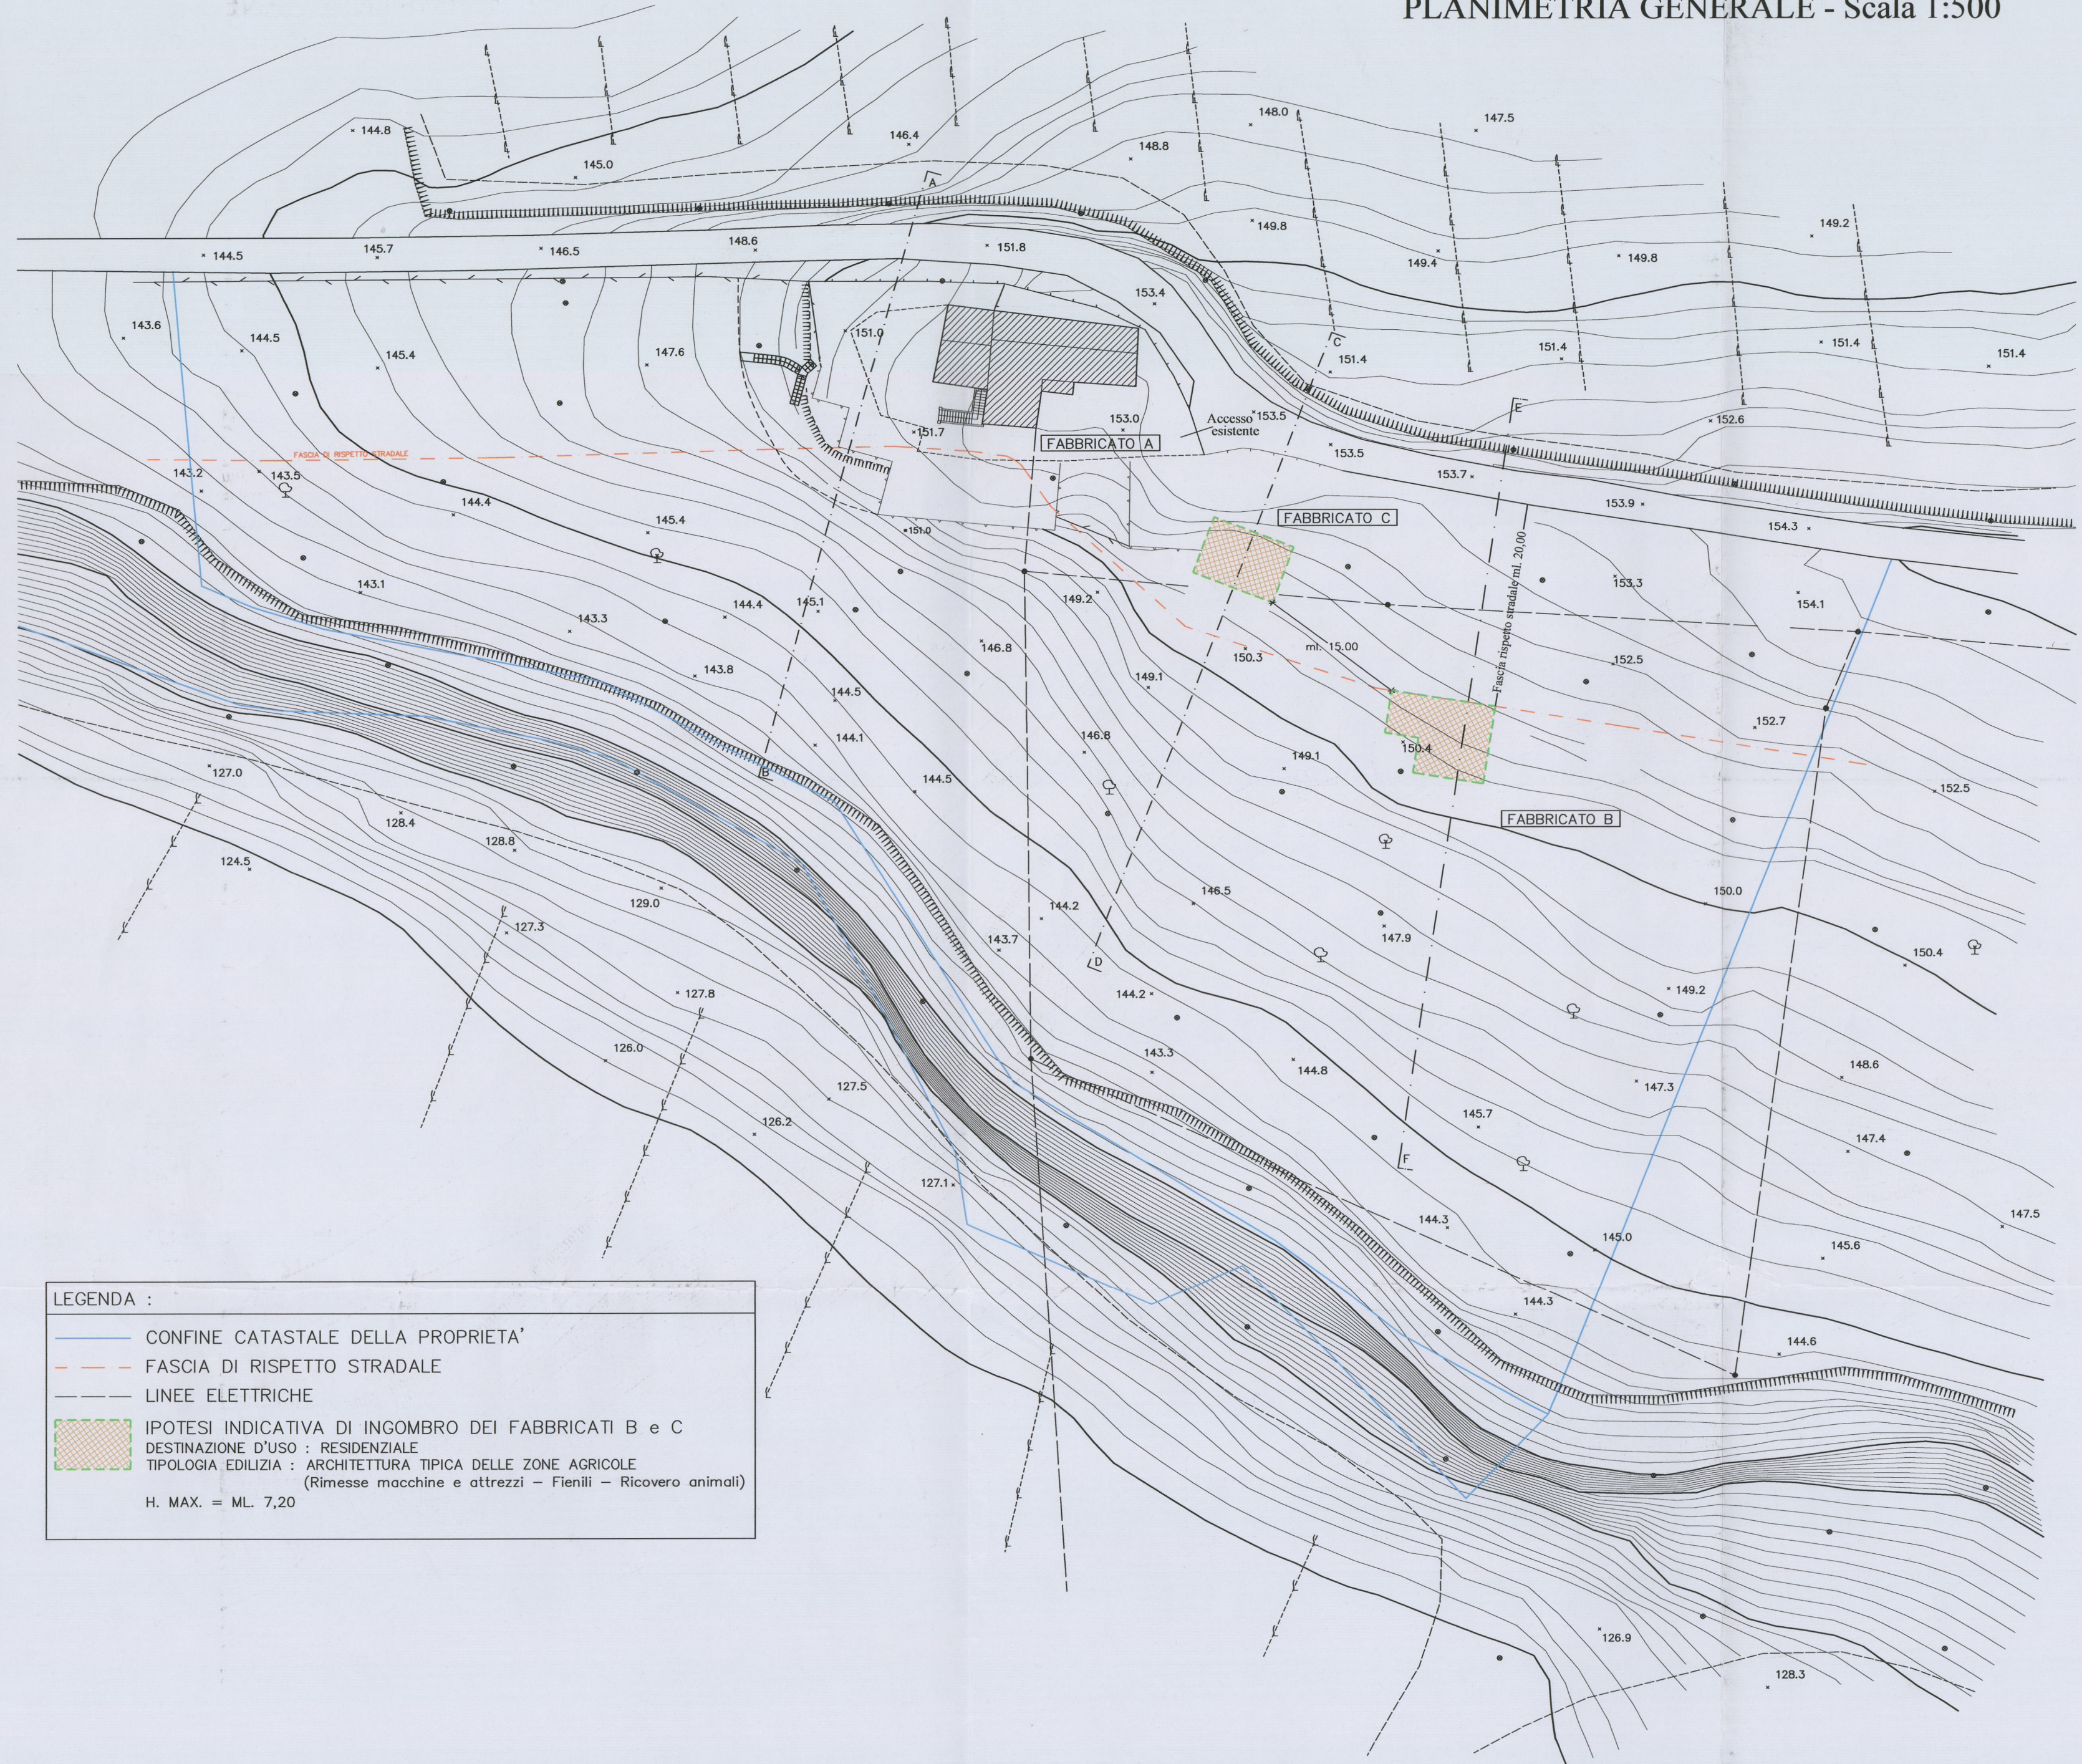


Tavola n° 5

STATO DI PROGETTO - Planimetria quotata  
Scala 1:500

09 APR. 2008

Dott. Arch. Barbara Bertini - Geom. Fabio Sodini - Fabio Leti - Roberto Giovi - Ruggero Trentanovi - C.F. e P.IVA 0419085 048 9  
Viale Giacomo Matteotti, 60 - 50052 CERTALDO (FI) - Tel. 0571/652208 Fax 0571/637714 - E.mail apogeostudio@libero.it



LEGENDA :

- CONFINE CATASTALE DELLA PROPRIETA'
- FASCIA DI RISPETTO STRADALE
- LINEE ELETTRICHE
- IPOTESI INDICATIVA DI INGOMBRO DEI FABBRICATI B e C  
DESTINAZIONE D'USO : RESIDENZIALE  
TIPOLOGIA EDILIZIA : ARCHITETTURA TIPICA DELLE ZONE AGRICOLE  
(Rimesse macchine e attrezzi - Fienili - Ricovero animali)  
H. MAX. = ML. 7,20