

Allegato 7/18 alla deliberazione
n. 81/CC del 29.09.08

Comune di Certaldo

Oggetto: PIANO DI RECUPERO
"I GIUGGIOLI"

COMUNE DI CERTALDO
elaborato
INTEGRATO
in data 29 NOV 2007

Ubicazione: Località Falisca

Proprietà: Bardi Leopoldangelo

Il Progettista: Dott. Arch. Barbara Bertini




Tavola n° 2

RILIEVO STATO ATTUALE - Planimetria quotata
Scala 1:500

26 NOV. 2007

Dott. Arch. Barbara Bertini - Geom. Fanio Sodini - Fabio Leti - Roberto Giovi - Ruggero Trentanovi - C.F. e P.IVA 0419085 048 9
Viale Giacomo Matteotti, 60 - 50052 CERTALDO (FI) - Tel. 0571/652208 Fax 0571/637714 - E.mail apogeostudio@libero.it

RILIEVO DEL TERRENO - Scala 1:500

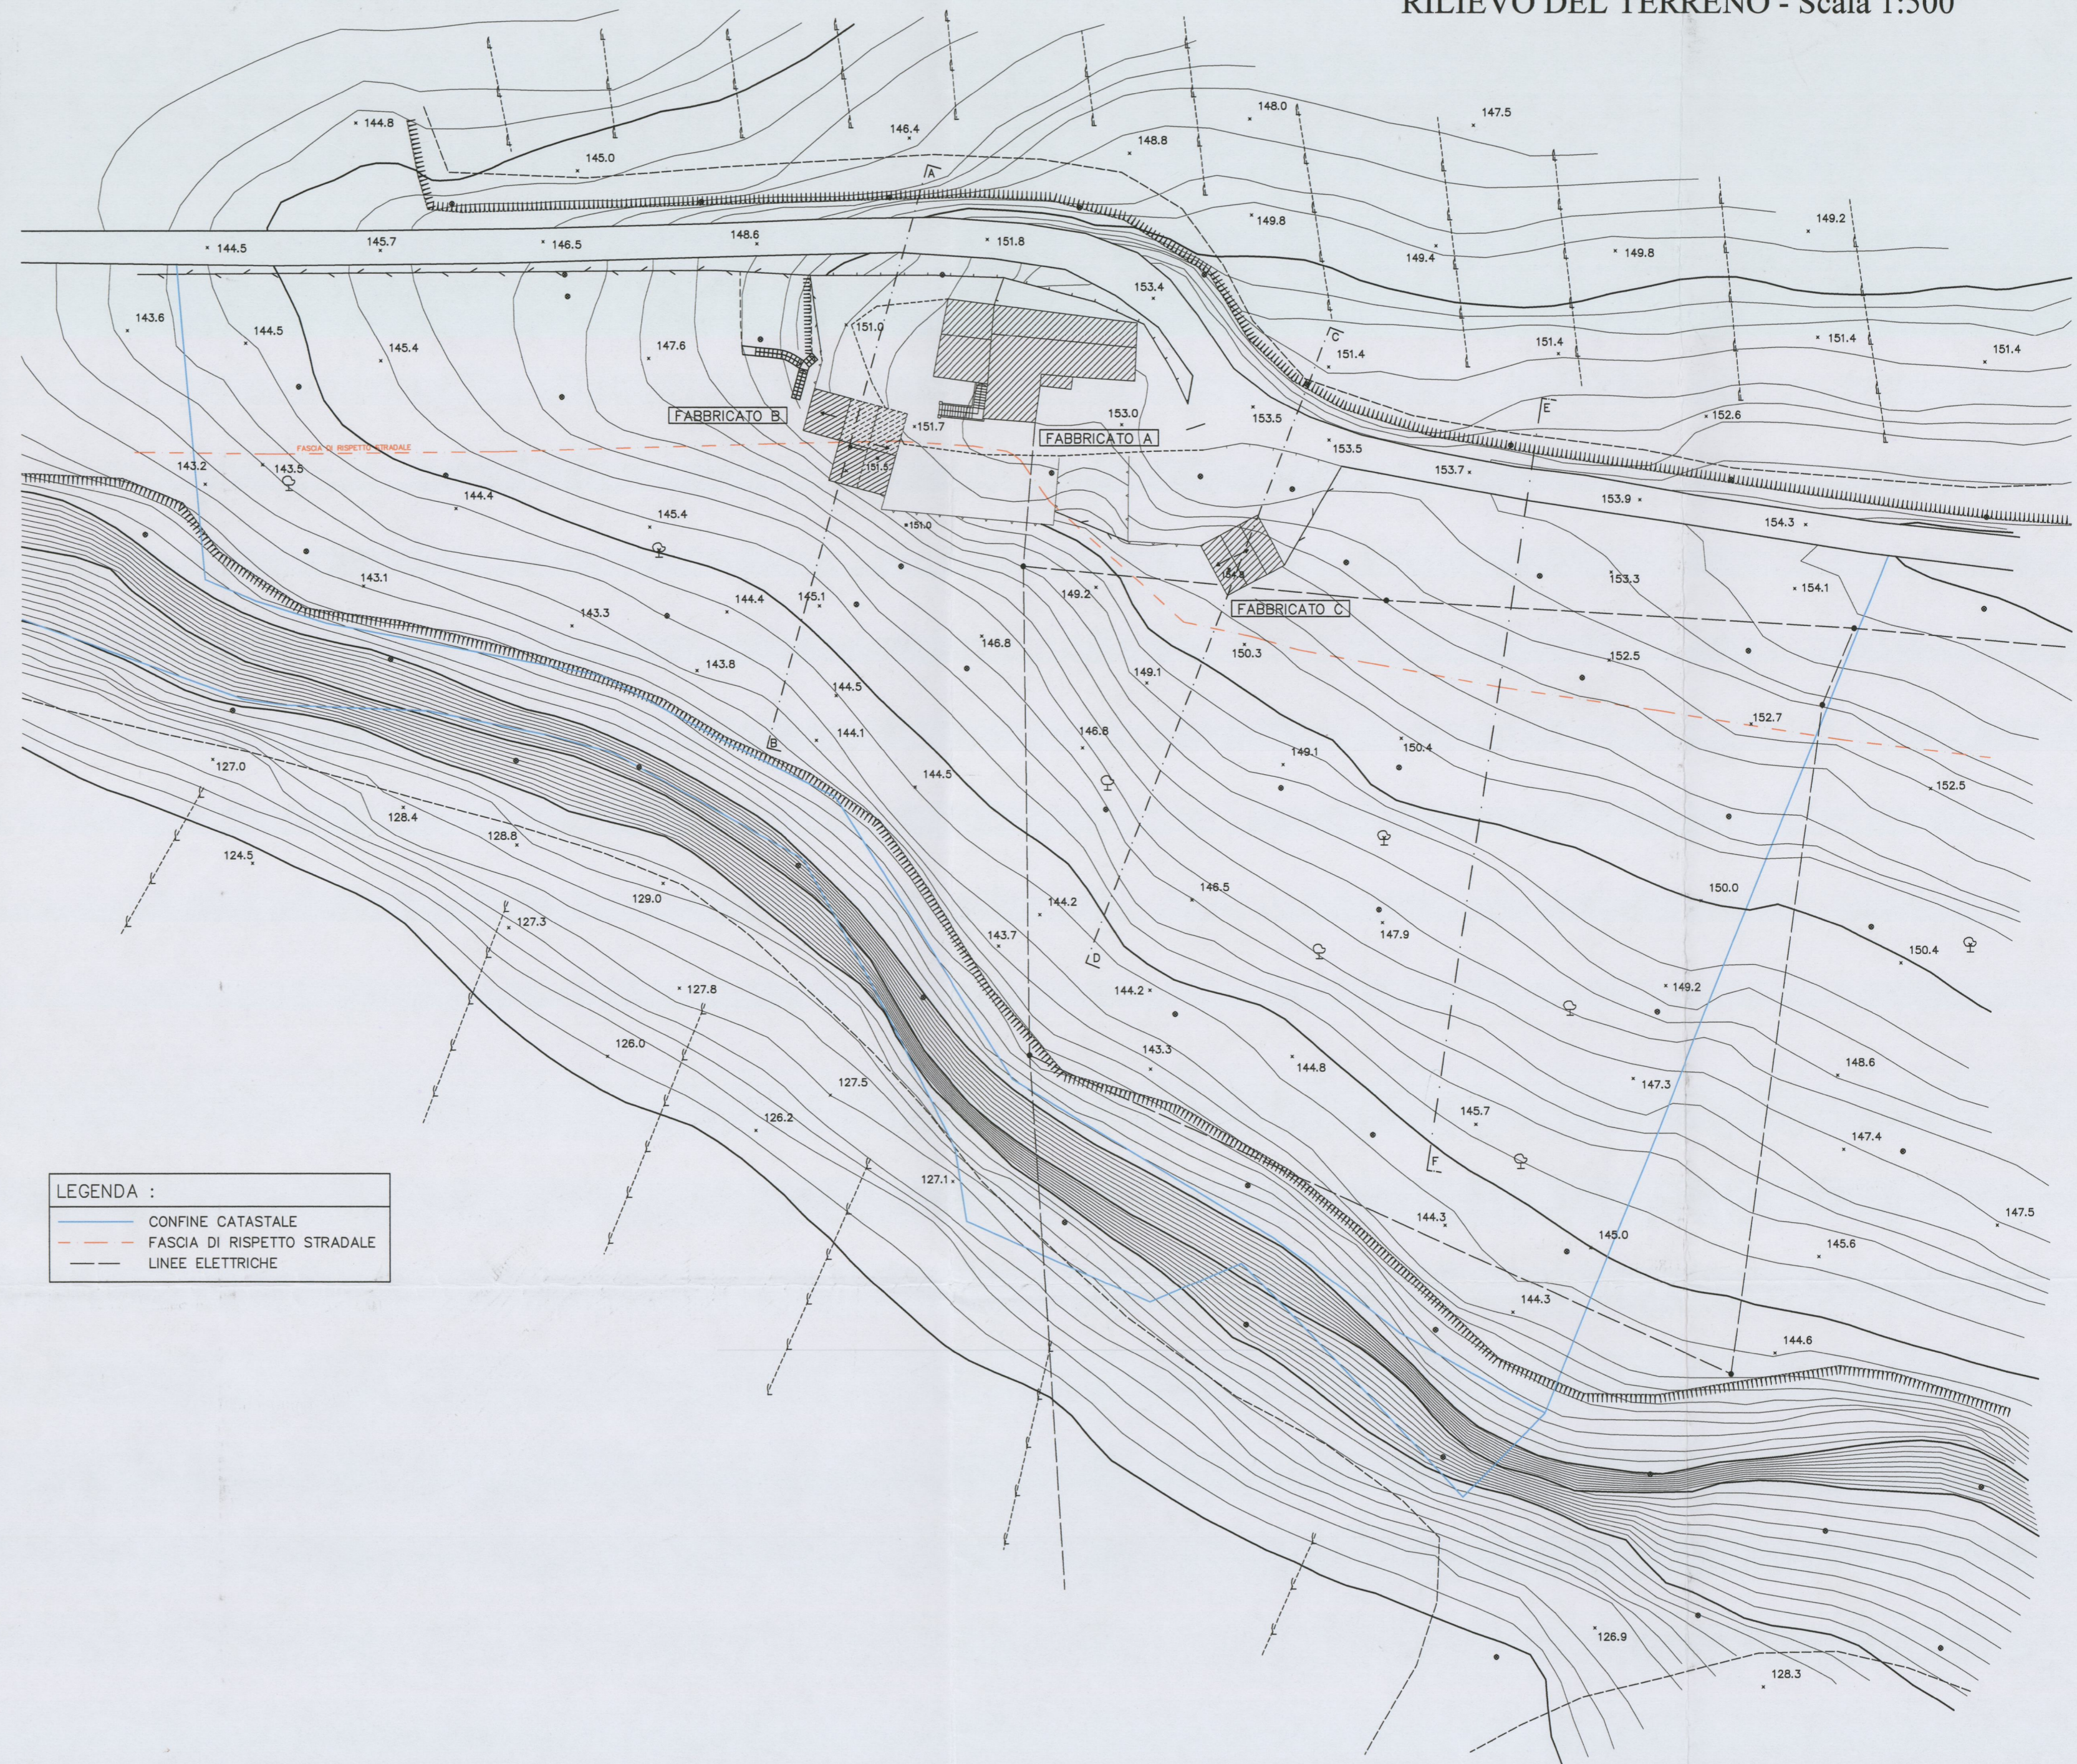

LEGENDA :

	CONFINI CATASTALI
	FASCIA DI RISPETTO STRADALE
	LINEE ELETTRICHE