

Studio Tecnico Associato
 P.I. Roberto Bandinelli
 Geom. Alberto Morandi
 P.I. Elio Bergatti
 Geom. Massimo Calosi
 Geom. Lorenzo Foggesi
 Dott. Ing. Patrizio List

tipo di opera: VARIANTE AL PIANO ATTUATIVO PROTOCOLLO N. 19355 DEL APPROVATO IN VIA DEFINITIVA CON DELIBERA DEL CONSIGLIO COMUNALE N°27 DEL 25.03.2010

località: COMUNE DI CERTALDO VIALE MATTEOTTI


committente: Unicoop Firenze - Rovini ed altri...etc..

oggetto del disegno: STATO DI PROGETTO VERIFICA D.M. 16.01.1996 e Art. 3.1.8 del R.E.

IL COMMITTENTE: *[Signature]* IL TECNICO: *[Signature]* DATA: NOVEMBRE 2012 FAV. n. 10
 SCALA: 1:500 FOGLIO: 39 PARTICELLA: 35...


L'Clienti (Coop) Certaldo-nuova sede (INTEGRAZIONE NOVEMBRE 2012) (art. 16.01.1996 e art. 3.1.8 del R.E.dmg) data di stampa 03/12/2012

50052 CERTALDO / FI via Trento, 2 - TEL 0571/664877 Fax 0571/665038
 50021 BARBERINO VAL D'ELSA / FI via Francesco da Barberino, 8 TEL e FAX 055/8075300
 P. IVA 0438680484 e-mail info@studiotmbcp.com

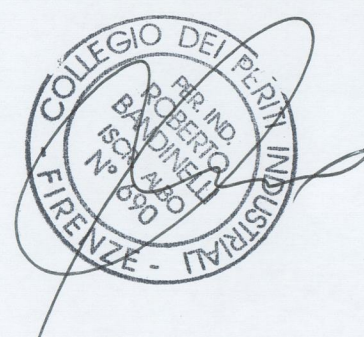

Allegato alla delibera n. 82 CC del 27/10/2012
 VARIANTE PL

VERIFICA D.M. 16.01.1996

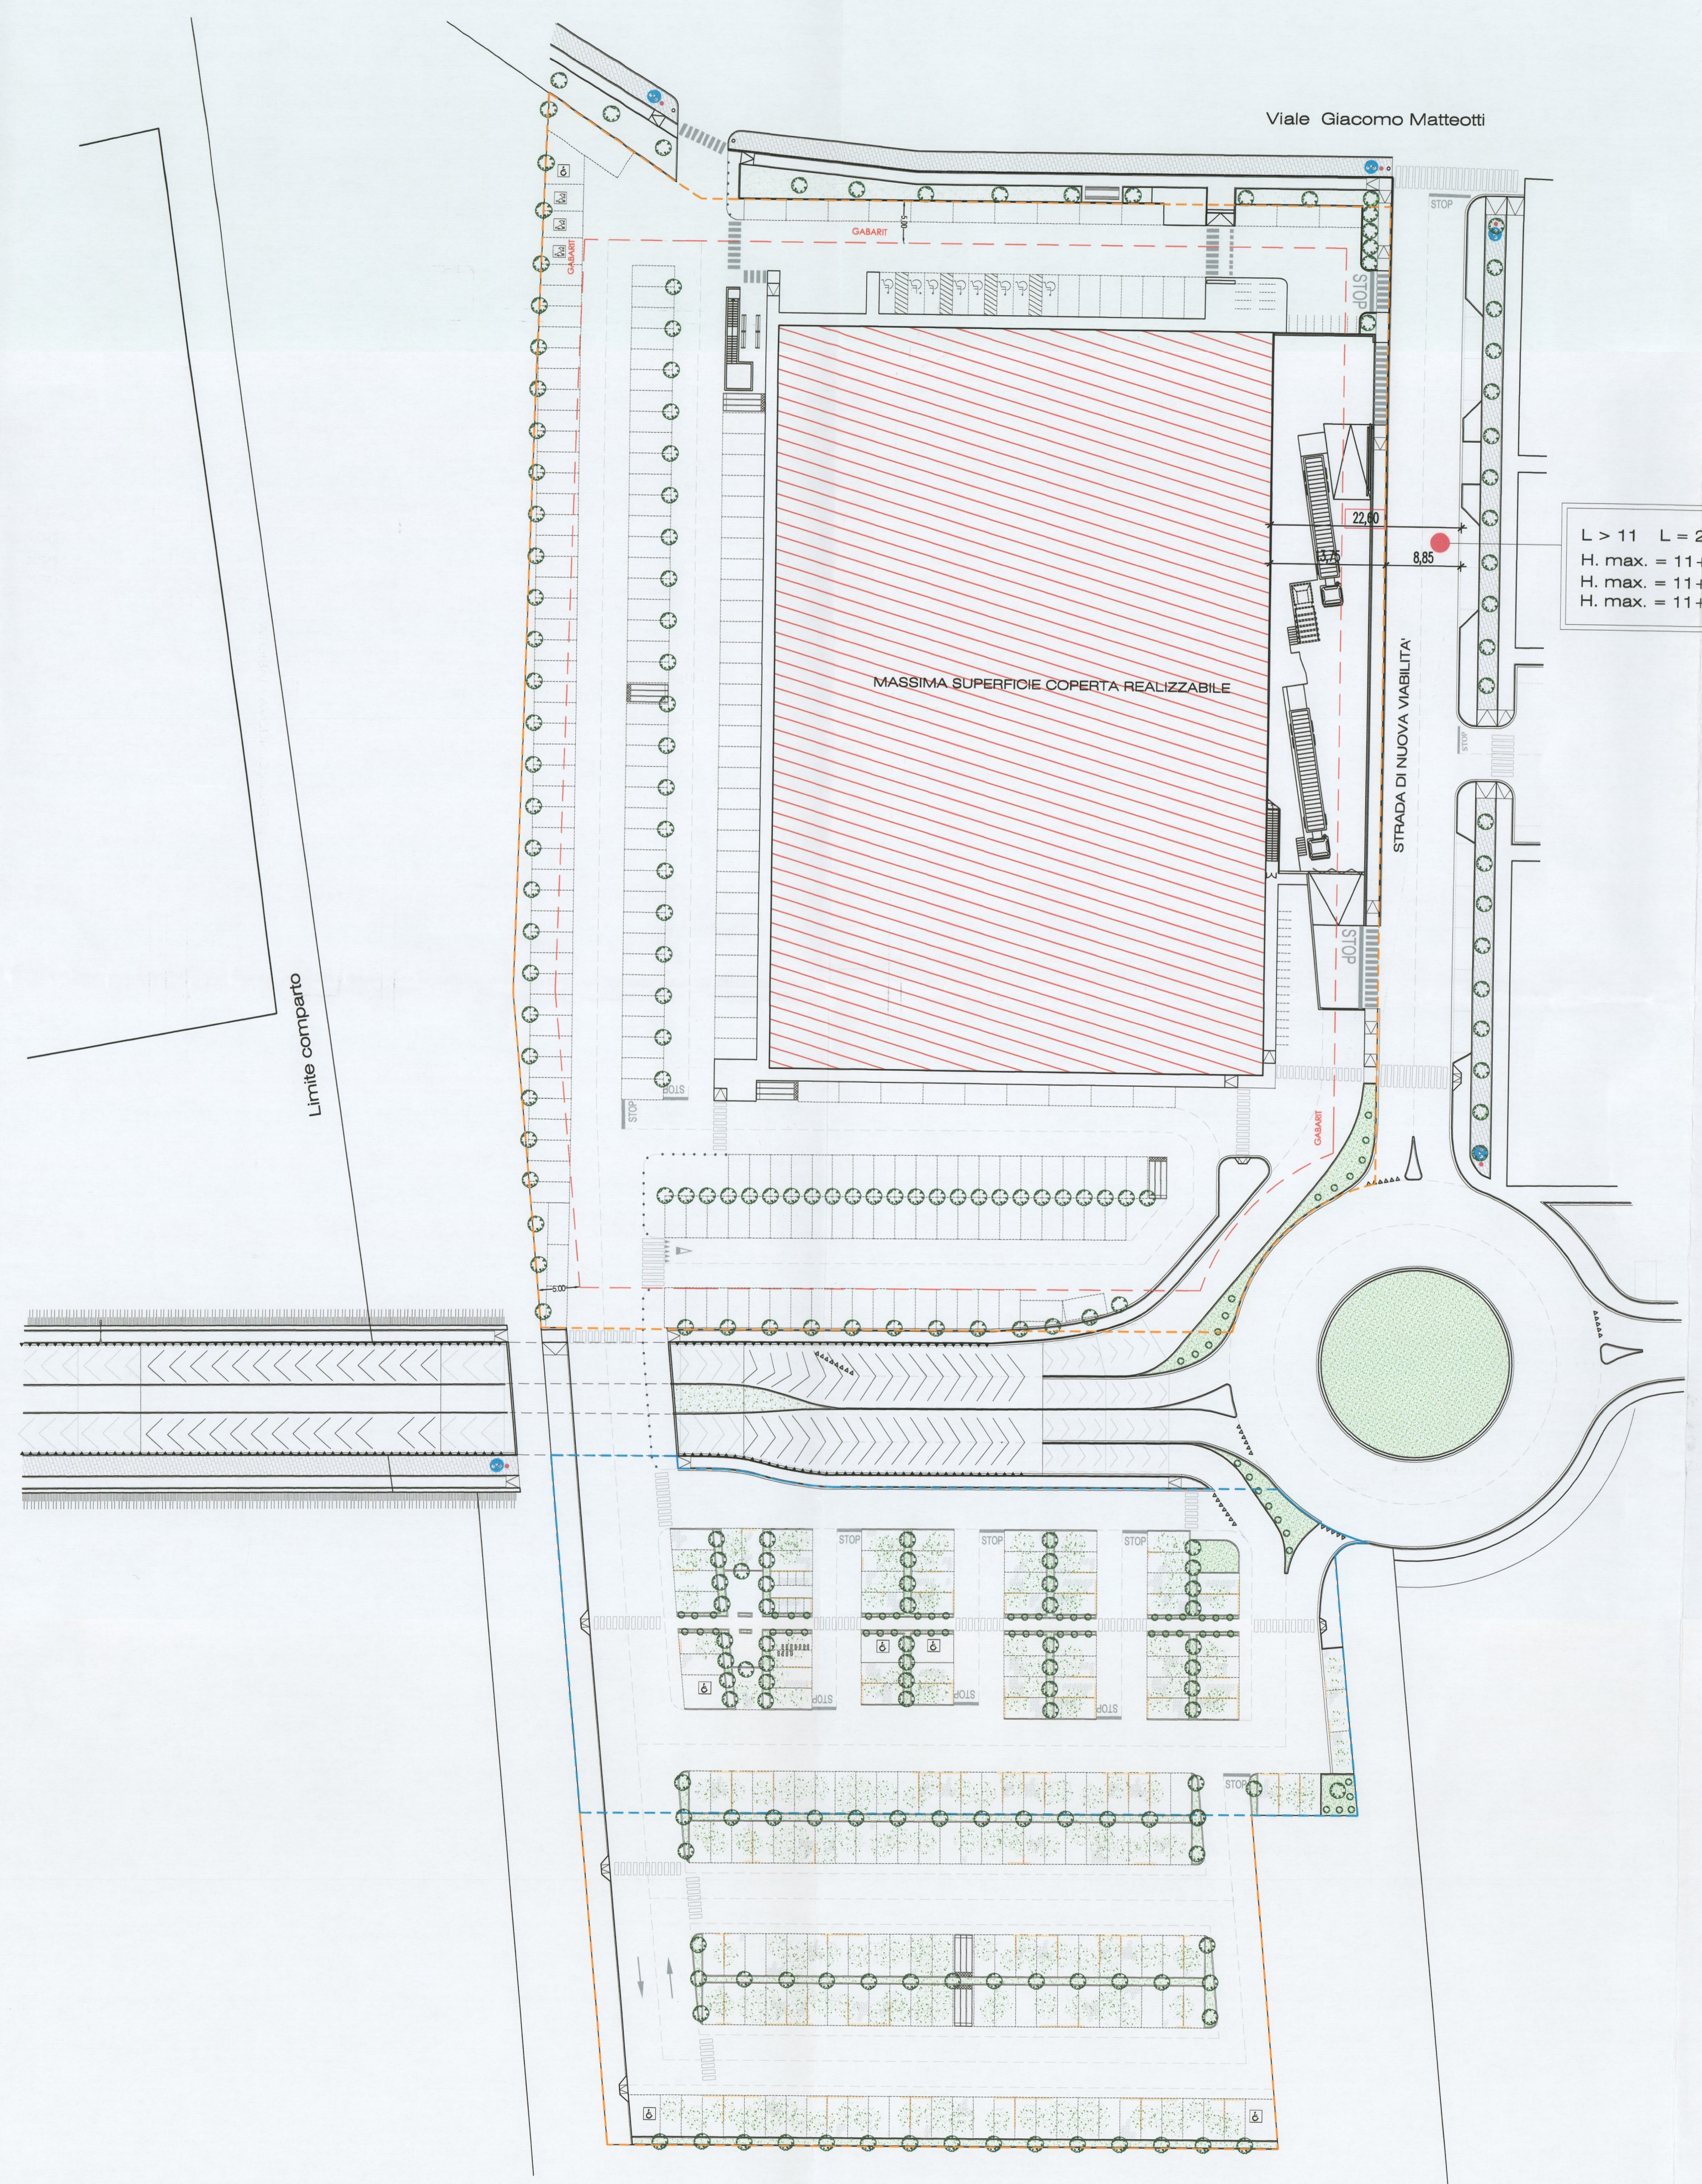

VERIFICA ALTEZZA DEL FABBRICATO IN BASE ALL' Art. 3.1.8 del R.E.

