


COMUNE DI CERTALDO

COMMITTENTE	Montagnani Luciano, Montagnani Illo, Stefani Simonetta, Niccolini Iolanda	DATA	02/03/2009
PROGETTO	Piano di Recupero con demolizione e delocalizzazione di volumetria esistente	SCALA	1 : 100
UBICAZIONE	Comune di Certaldo, Loc. Podere la Croce, Via Casale n° 99-101-102-103	TAVOLA	9
OGGETTO	Fabbricato B - Pianta Piani Inferiori, Superiori, Copertura e Piscina		

SOSTITUISCE TAVOLA PRECEDENTE


geometra Filippo Montagnani la committenza Ingegnere Roberta Faraoni

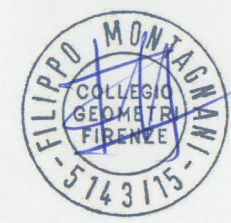


Simonetta Stefani
Niccolini Iolanda




Per Montagnani Flic

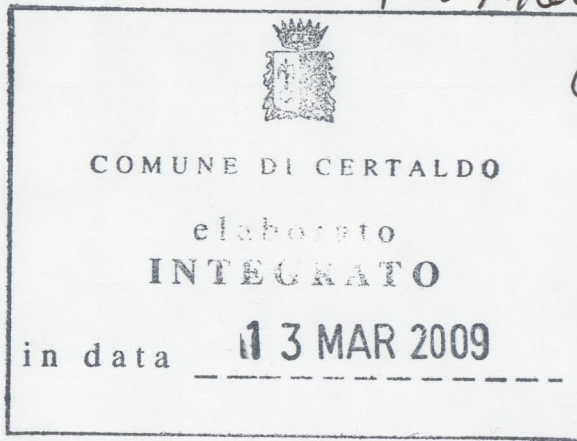


Allegato 1/17 alla deliberazione
n. 43/CC del 22.01.09

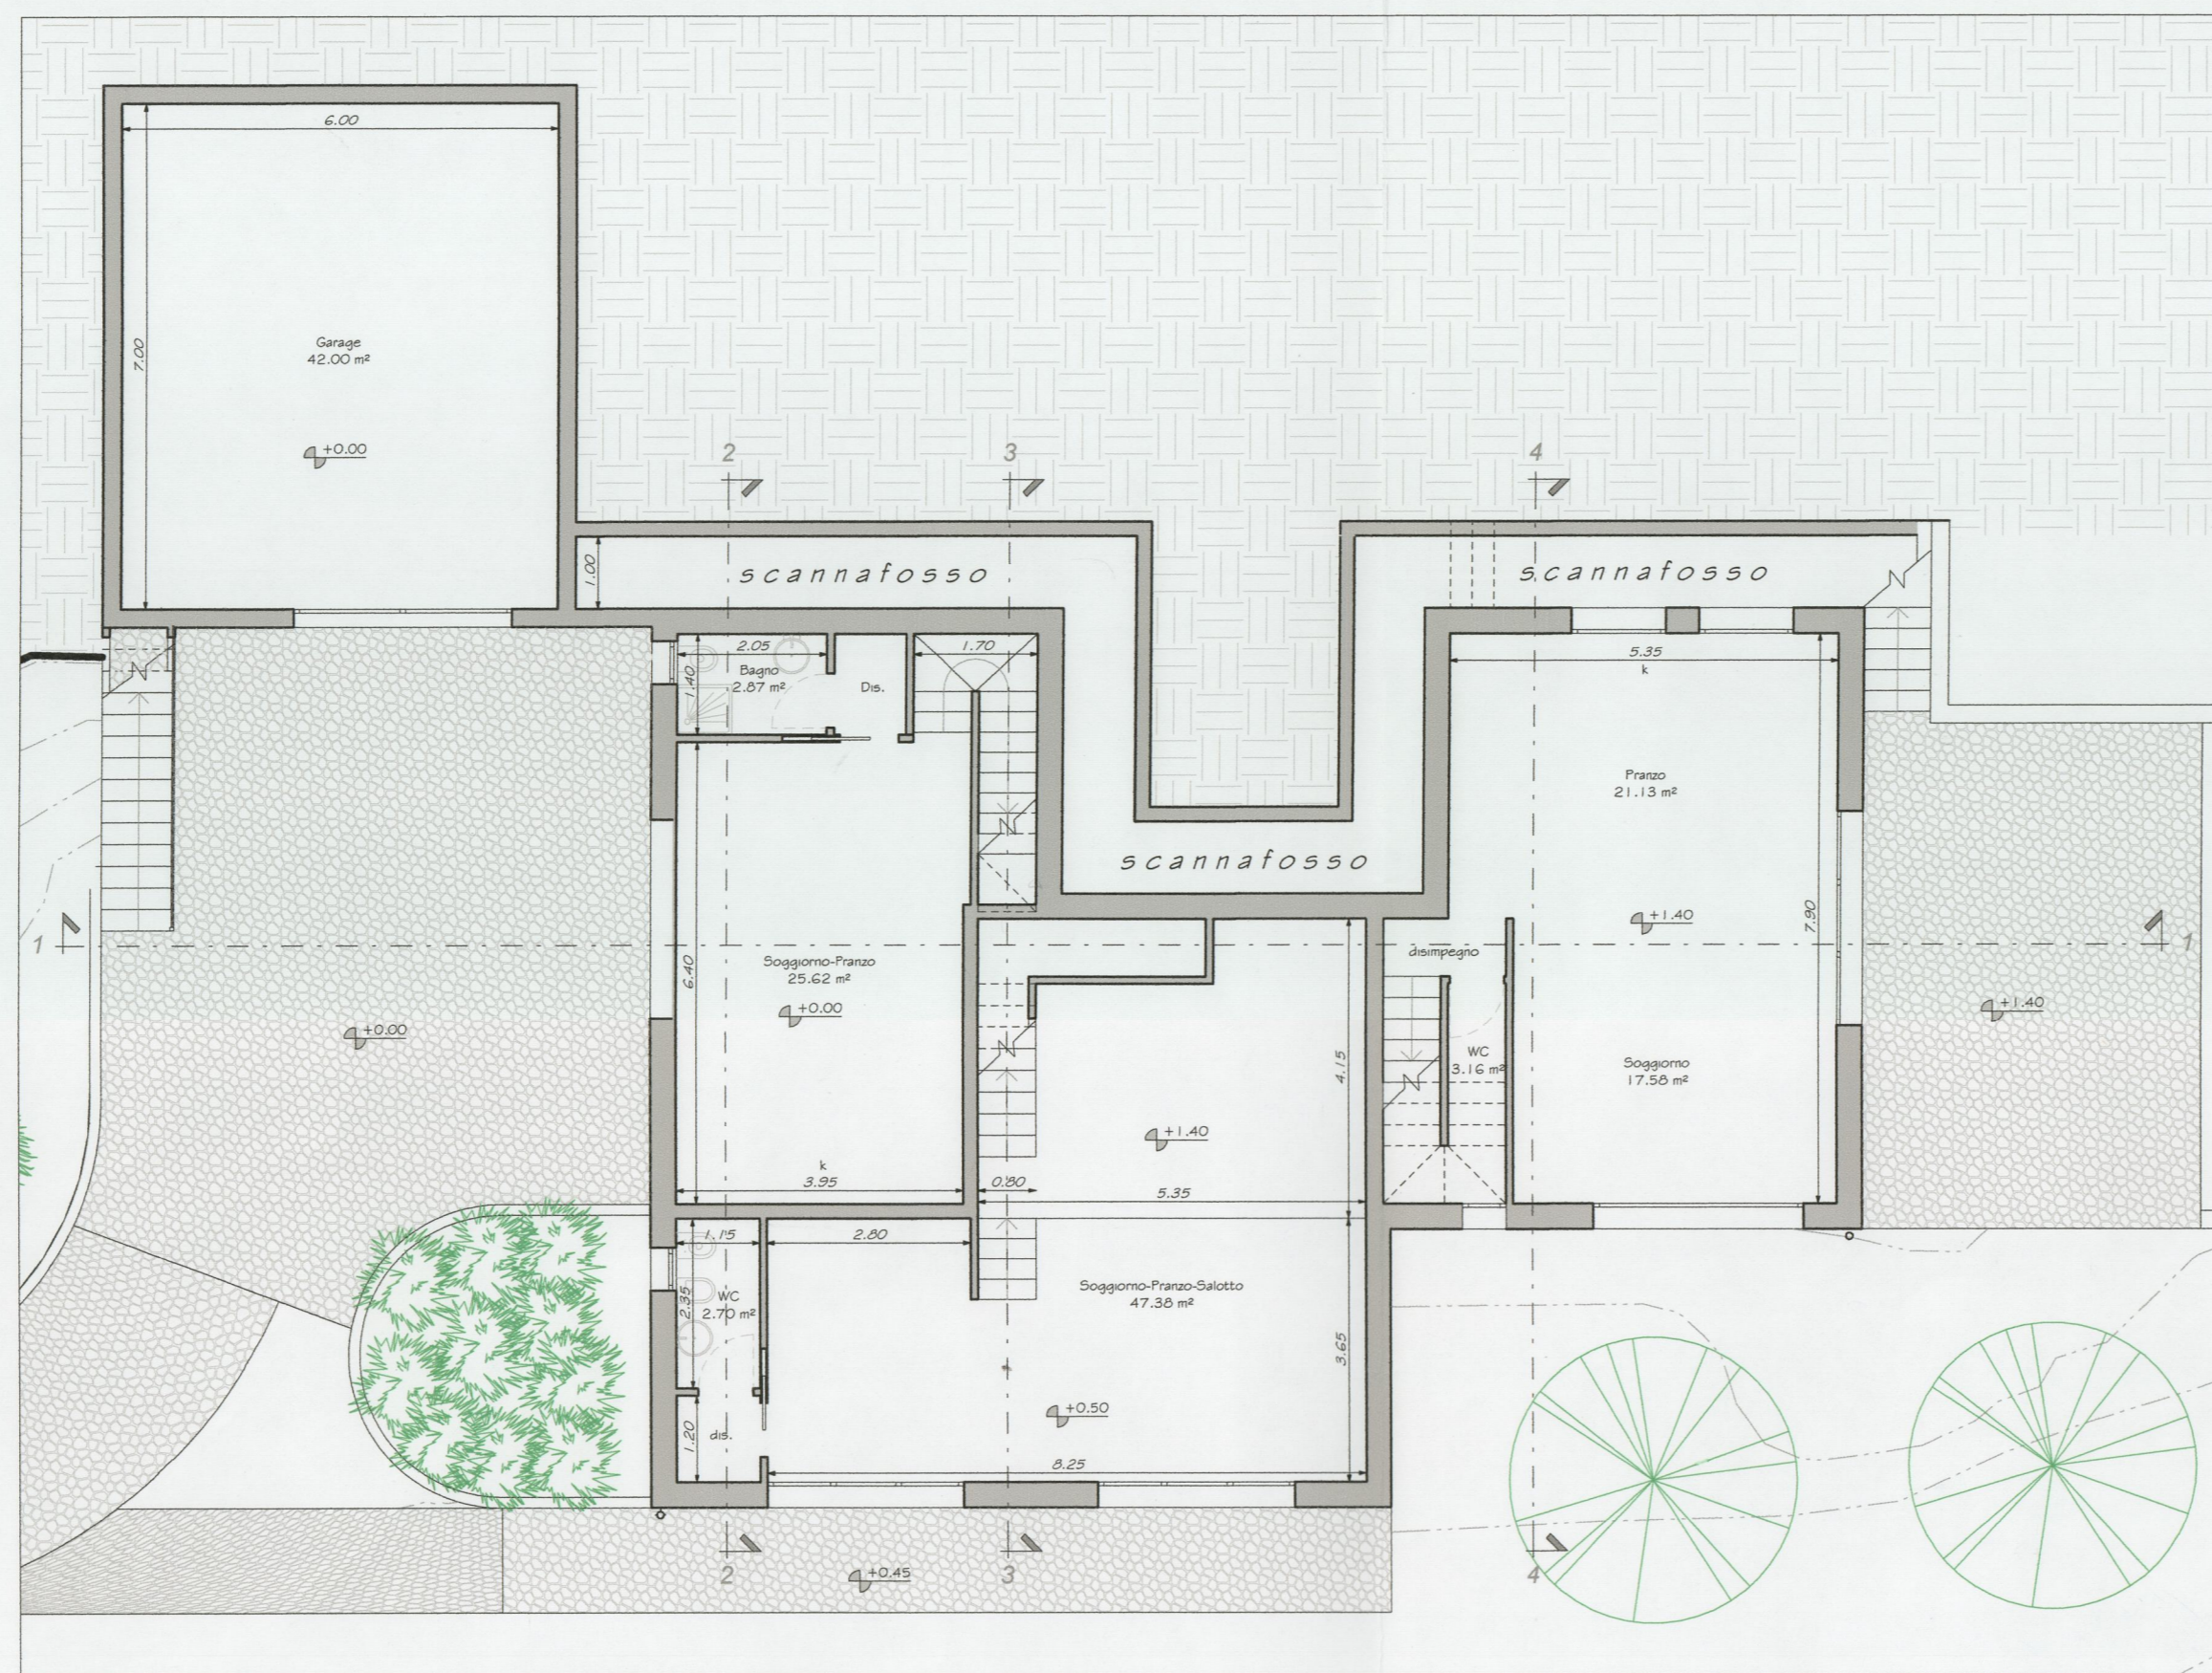

○ Pianta Piani Inferiori

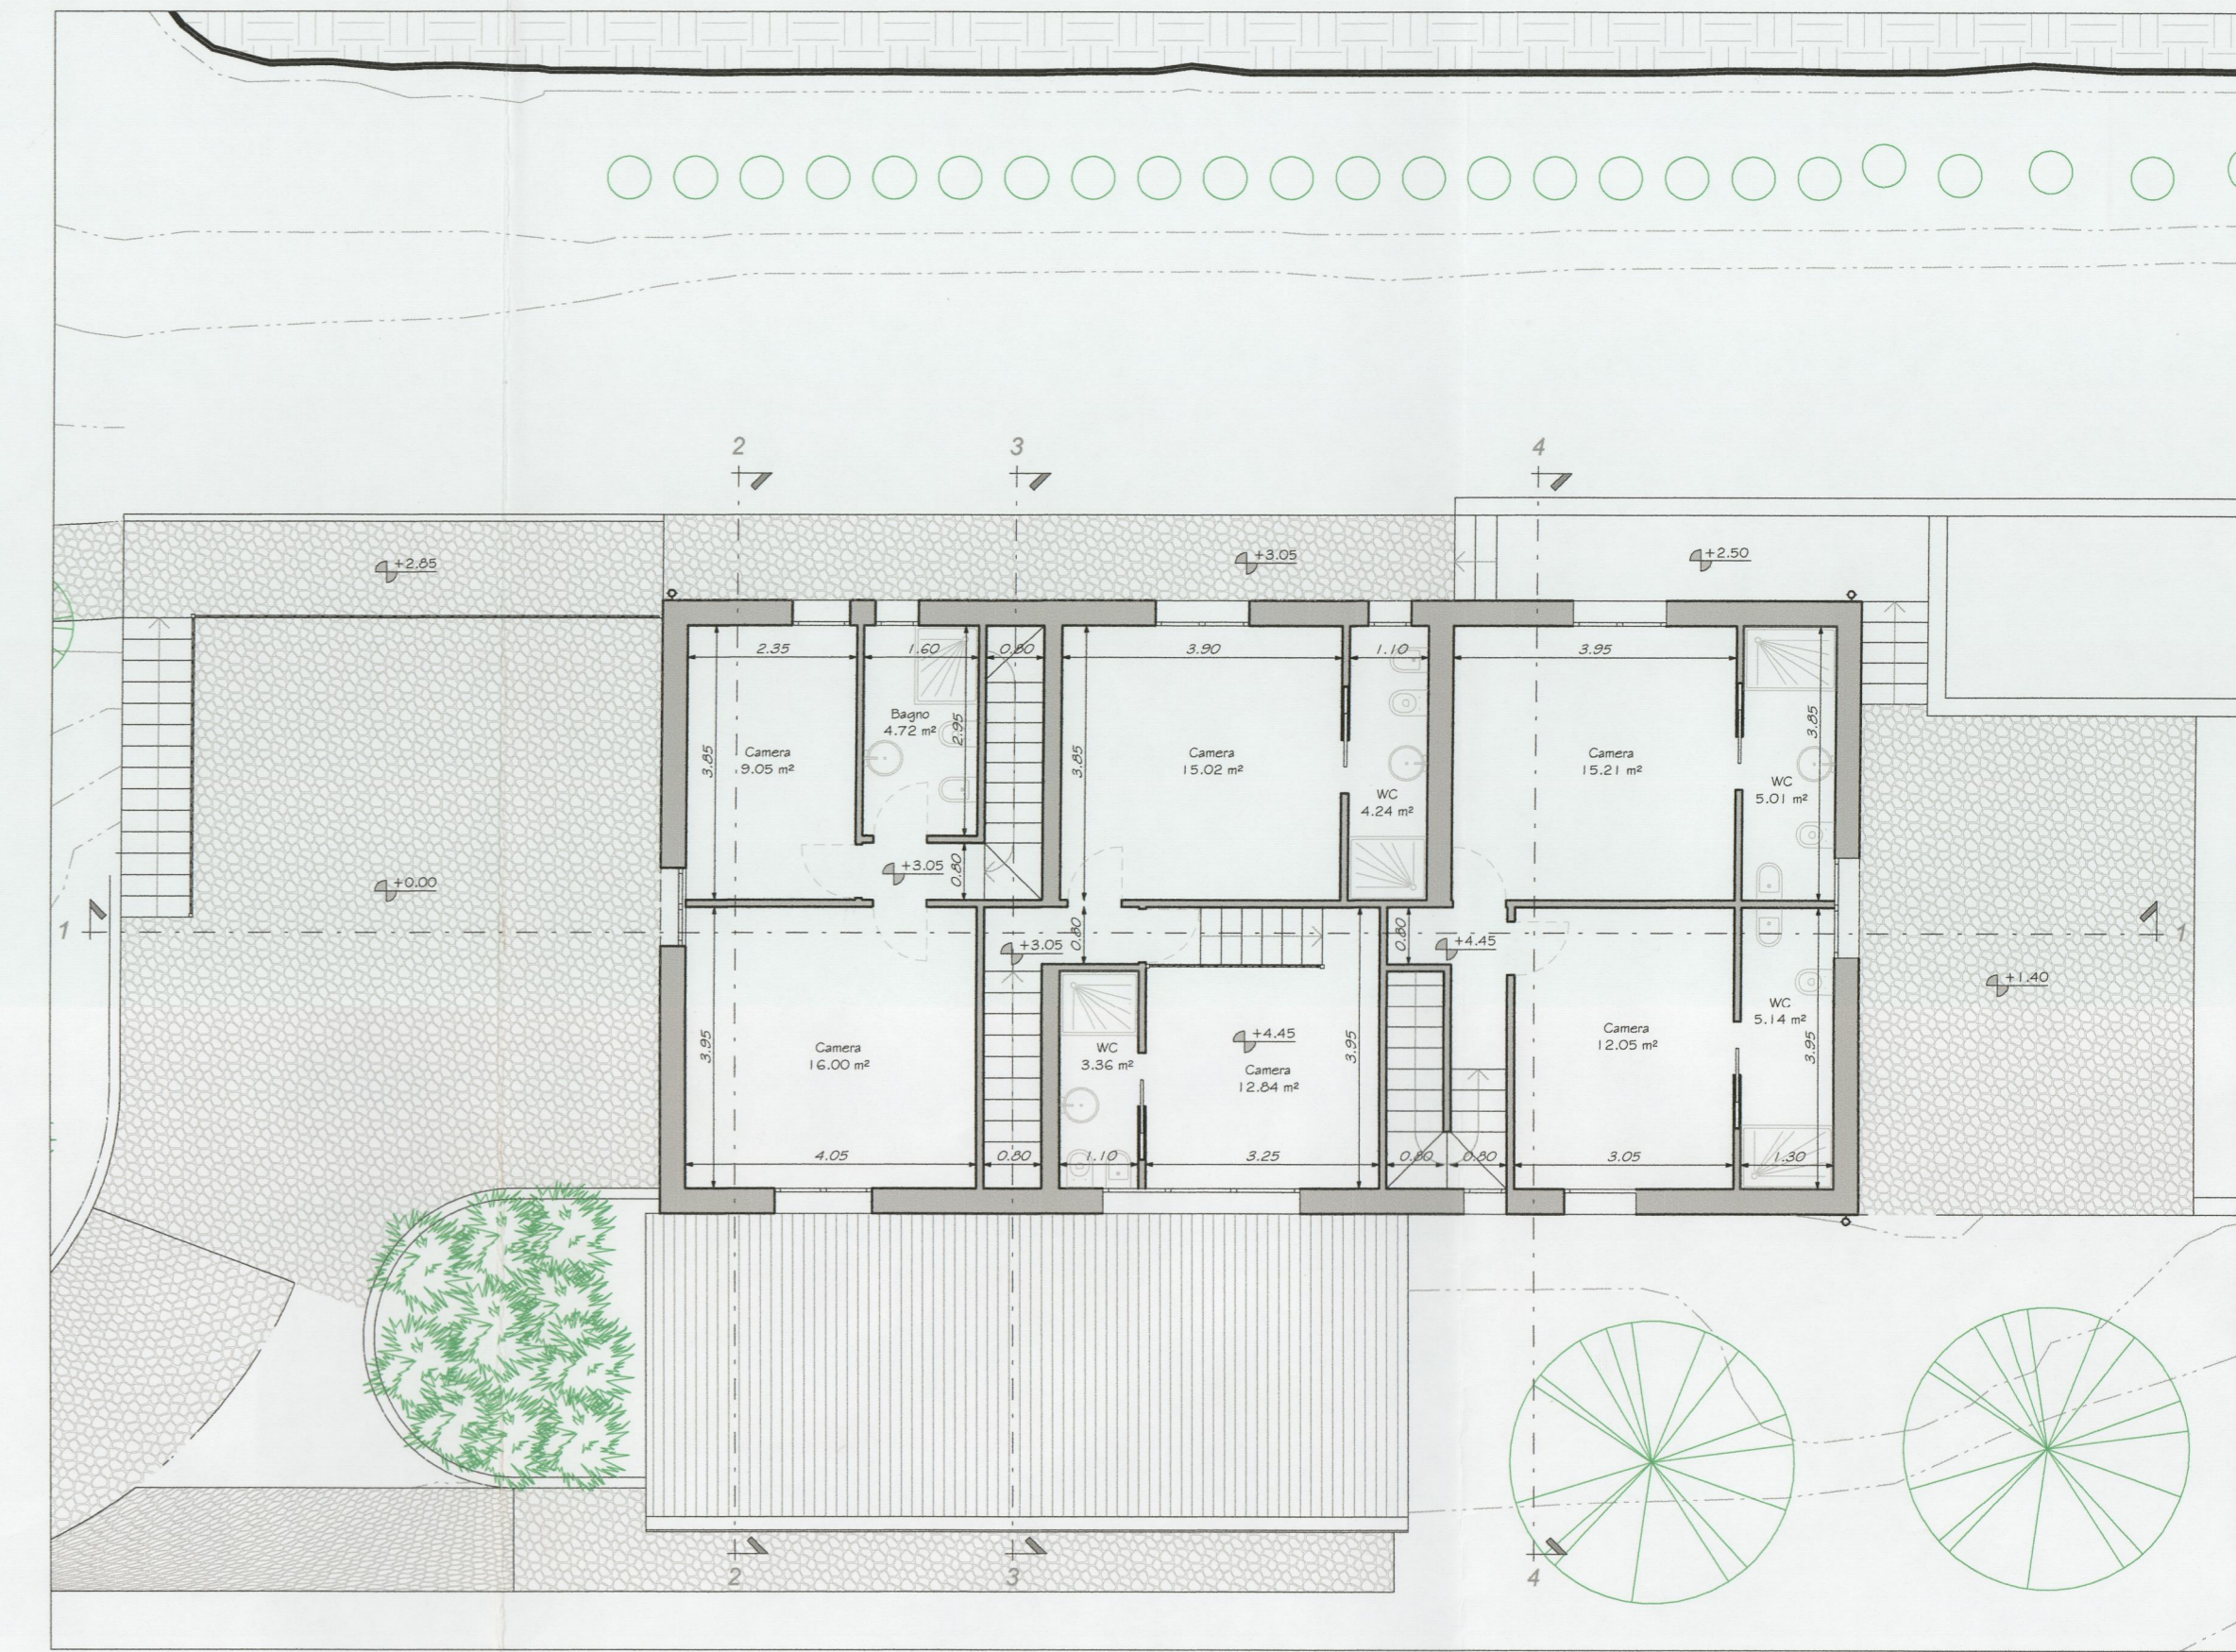

○ Pianta Piani Superiori

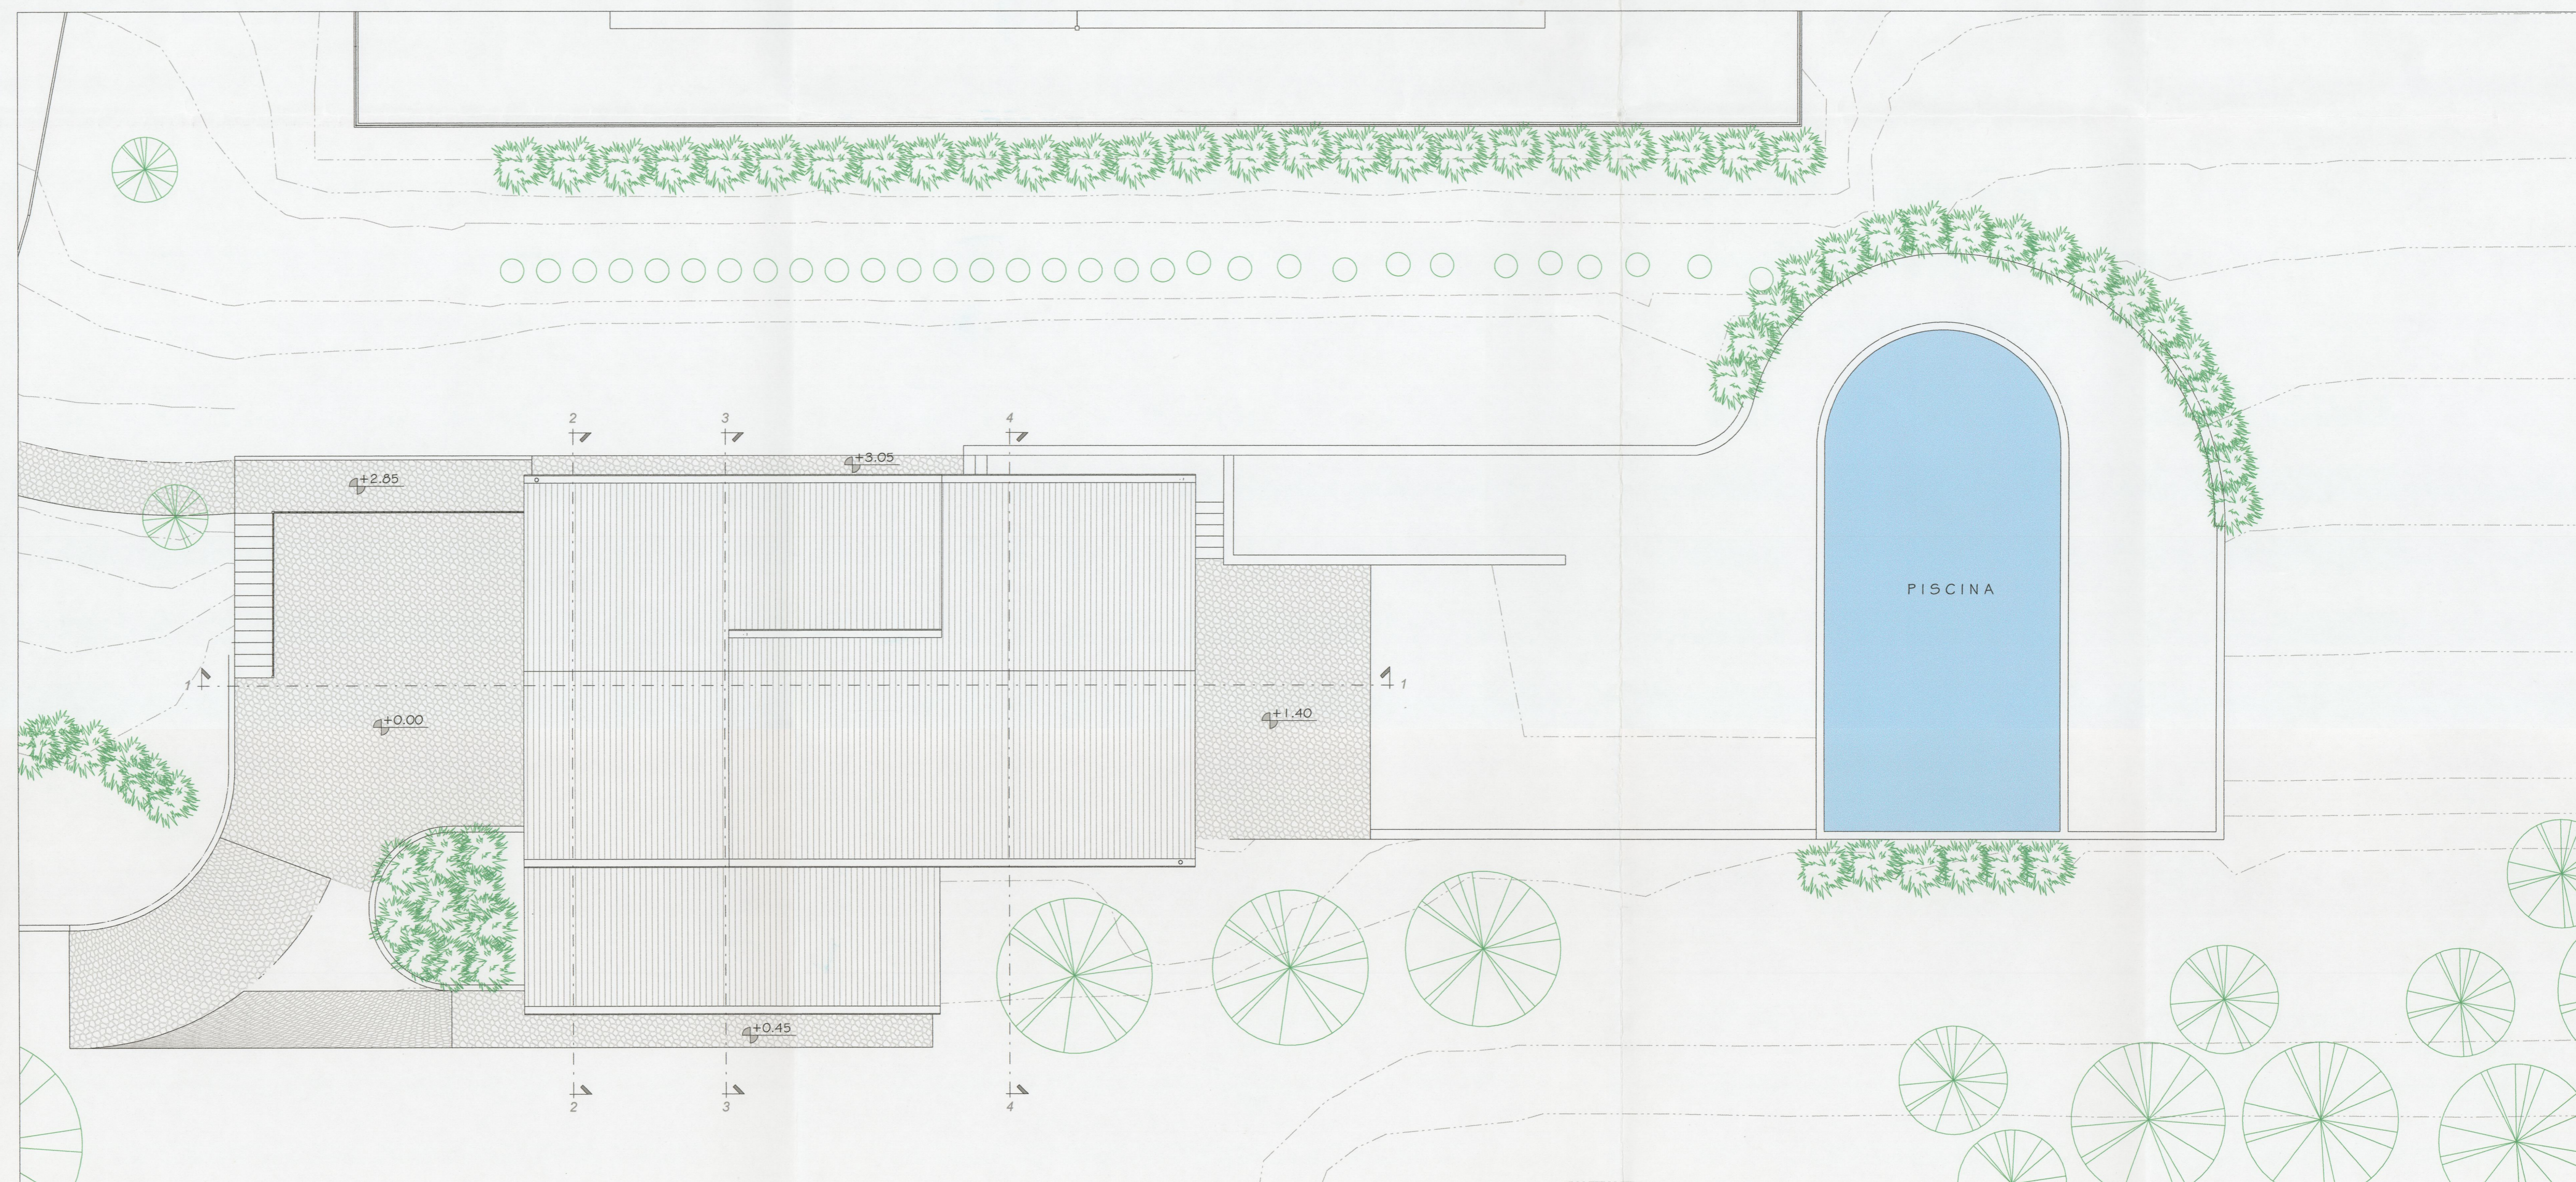

○ Pianta Copertura e Piscina

SUPERFICI LOCALI E VERIFICA RAPPORTI AREO-ILLUMINANTI					
Appartamento	Livello	Destinazione d'uso	mq. Utili	Sup. finestrata	Rapporto
1	Piano Inferiore 0.00	Soggiorno-Pranzo	25.62 m²	5.93 m²	> 1/8
1	Piano Inferiore 0.00	Bagno	2.87 m²	0.36 m²	-
1	Piano Superiore + 3.05	Camera	16.00 m²	2.02 m²	> 1/8
1	Piano Superiore + 3.05	Camera	9.05 m²	2.14 m²	> 1/8
1	Piano Superiore + 3.05	Bagno	4.72 m²	0.36 m²	-
			58.25 m²		
2	Piano Inferiore + 0.50	WC	2.70 m²	0.36 m²	-
2	Piano Inferiore + 1.40	Soggiorno-Pranzo-Salotto	47.38 m²	11.34 m²	> 1/8
2	Piano Superiore + 3.05	Camera	15.02 m²	2.60 m²	> 1/8
2	Piano Superiore + 3.05	WC	4.24 m²	0.36 m²	-
2	Piano Superiore + 4.45	Camera	12.84 m²	2.57 m²	> 1/8
2	Piano Superiore + 4.45	WC	3.36 m²	0.70 m²	-
			85.52 m²		
3	Piano Inferiore + 1.40	Pranzo	21.13 m²	4.27 m²	> 1/8
3	Piano Inferiore + 1.40	Soggiorno	17.58 m²	5.90 m²	> 1/8
3	Piano Inferiore + 1.40	WC	3.16 m²	0.42 m²	-
3	Piano Superiore + 4.45	Camera	15.21 m²	1.82 m²	> 1/8
3	Piano Superiore + 4.45	Camera	12.05 m²	1.54 m²	> 1/8
3	Piano Superiore + 4.45	WC	5.14 m²	1.15 m²	-
3	Piano Superiore + 4.45	WC	5.01 m²	1.15 m²	-
			79.27 m²		
			223.04 m²		