
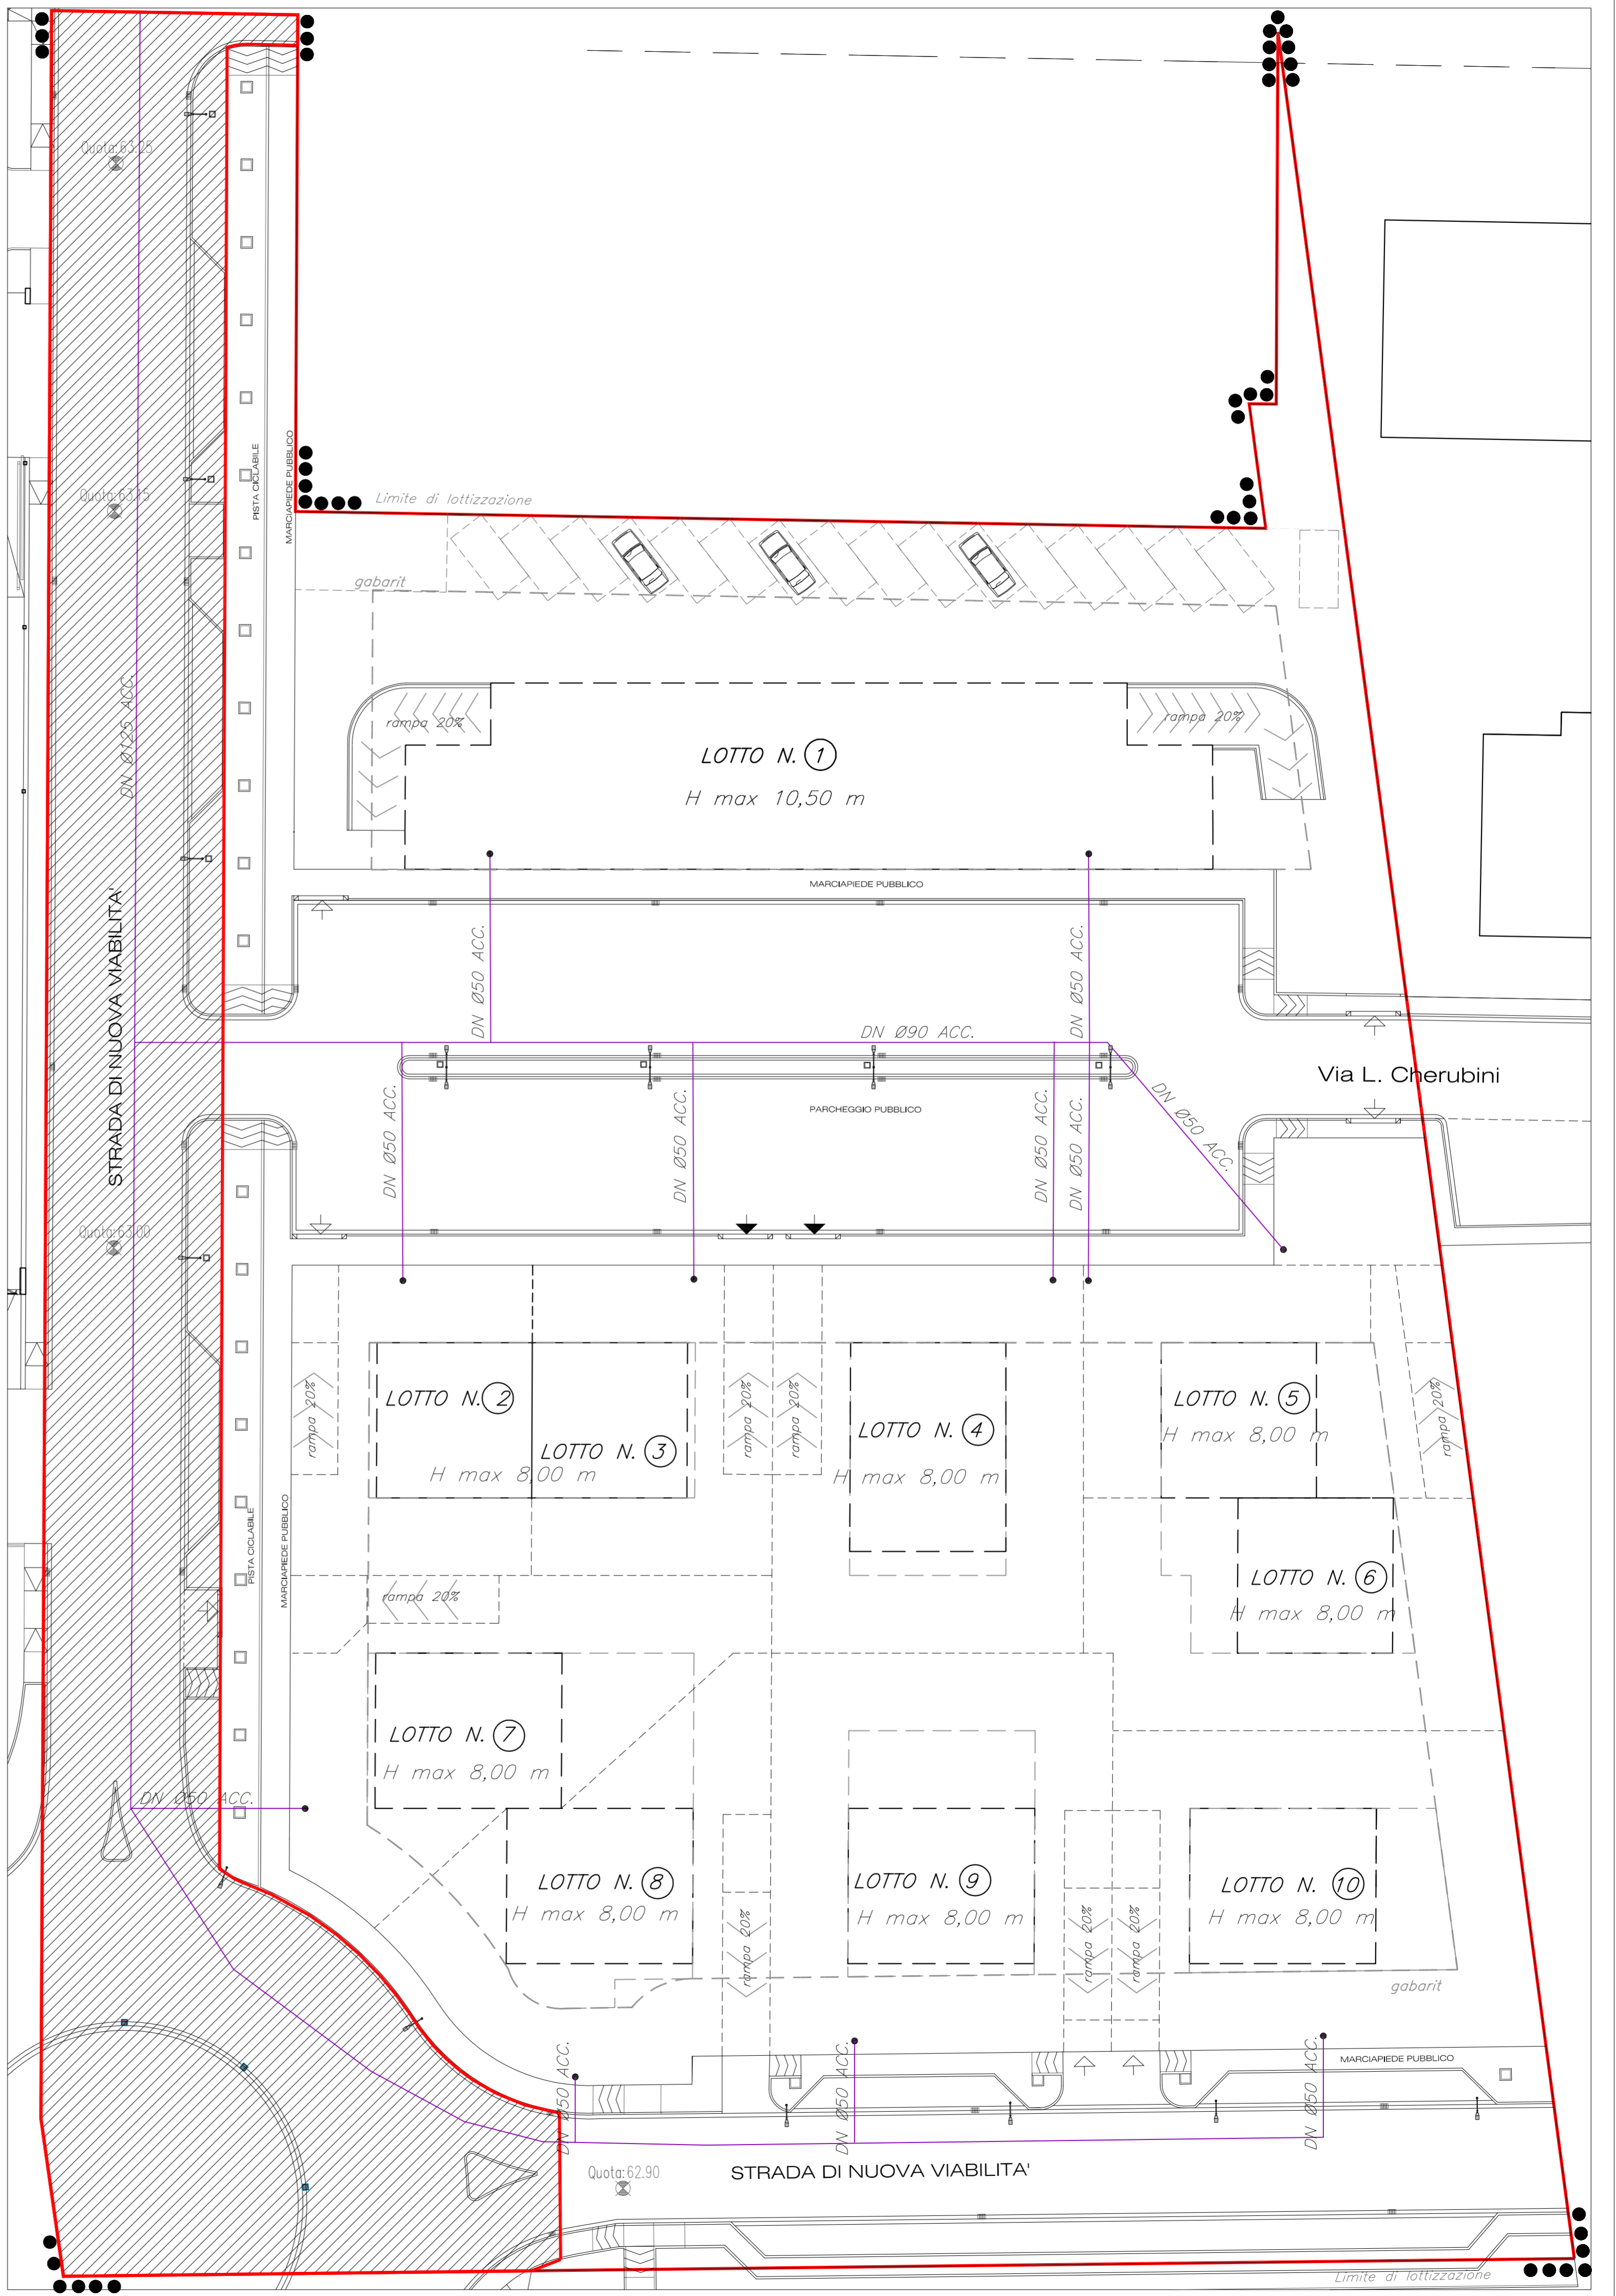




Studio Tecnico Associato 			
P.I. Roberto Bandinelli Geom. Alberto Morandi P.I. Ilio Baragatti Geom. Massimo Calosi Geom. Lorenzo Poggesi Dott. Ing. Patrizio Lisi			
tipo di opera	PIANO DI LOTTIZZAZIONE IN VARIANTE AL PIANO ADOTTATO CON DELIBERA CONSILIARE N.92 DEL 30/09/2004 Zona di P.R.G. "53CFI" mista residenzaile-commerciale		
località	COMUNE DI CERTALDO Via Cherubini		
committente	Cantini Franco ed altri		
oggetto del disegno	STATO DI PROGETTO URBANIZZAZIONE PRIMARIA - METANODOTTO		
IL COMMITTENTE	IL TECNICO	DATA	TAV. n.
		Gennaio 2015	10
		SCALA 1:250	
		FOGLIO 39	PARTICELLA 1188
L:\Clienti\Cantini\INTEGRAZIONE FEBBRAIO 2015\CANTINI GENNAIO 2015.dwg			
data di stampa 08/05/2015			
50052 CERTALDO / FI via Trento, 2 - TEL 0571/664877 Fax 0571/665038 50021 BARBERINO VAL D'ELSA / FI via Francesco da Barberino, 8 TEL e FAX 055/8075300 P. IVA 04386680484 e-mail info@studiobmbp.com			



-  *Metanodotto*
-  *Allacciamento ai singoli fabbricati*