

PIANO DI LOTTIZZAZIONE IN VARIANTE AL PIANO ADOTTATO
CON DELIBERA CONSILIARE N.92 DEL 30/09/2004
Zona di P.R.G. "53CFI" misto residenziale-commerciale

località
COMUNE DI CERTALDO
Via Cherubini

committente
Cantini Franco ed altri

STATO DI PROGETTO
VERIFICA SUP. PERMEABILI


IL COMMITTENTE	IL TECNICO	DATA	TAV. n.
		Gennaio 2015	12
		SCALA 1:500	
		FOGLIO 39	PARTICELLA 1188

L:\Clienti\Cantini\INTEGRAZIONE FEBBRAIO 2015\CANTINI GENNAIO 2015.dwg

data di stampa: 08/05/2015

50052 CERTALDO / FI via Trento, 2 - TEL 0571/664877 Fax 0571/665038

50021 BARBERINO VAL D'ELSA / FI via Francesco da Barberino, 8 TEL e FAX 055/8075300
P. IVA 04366840584 e-mail: info@studiotec.it

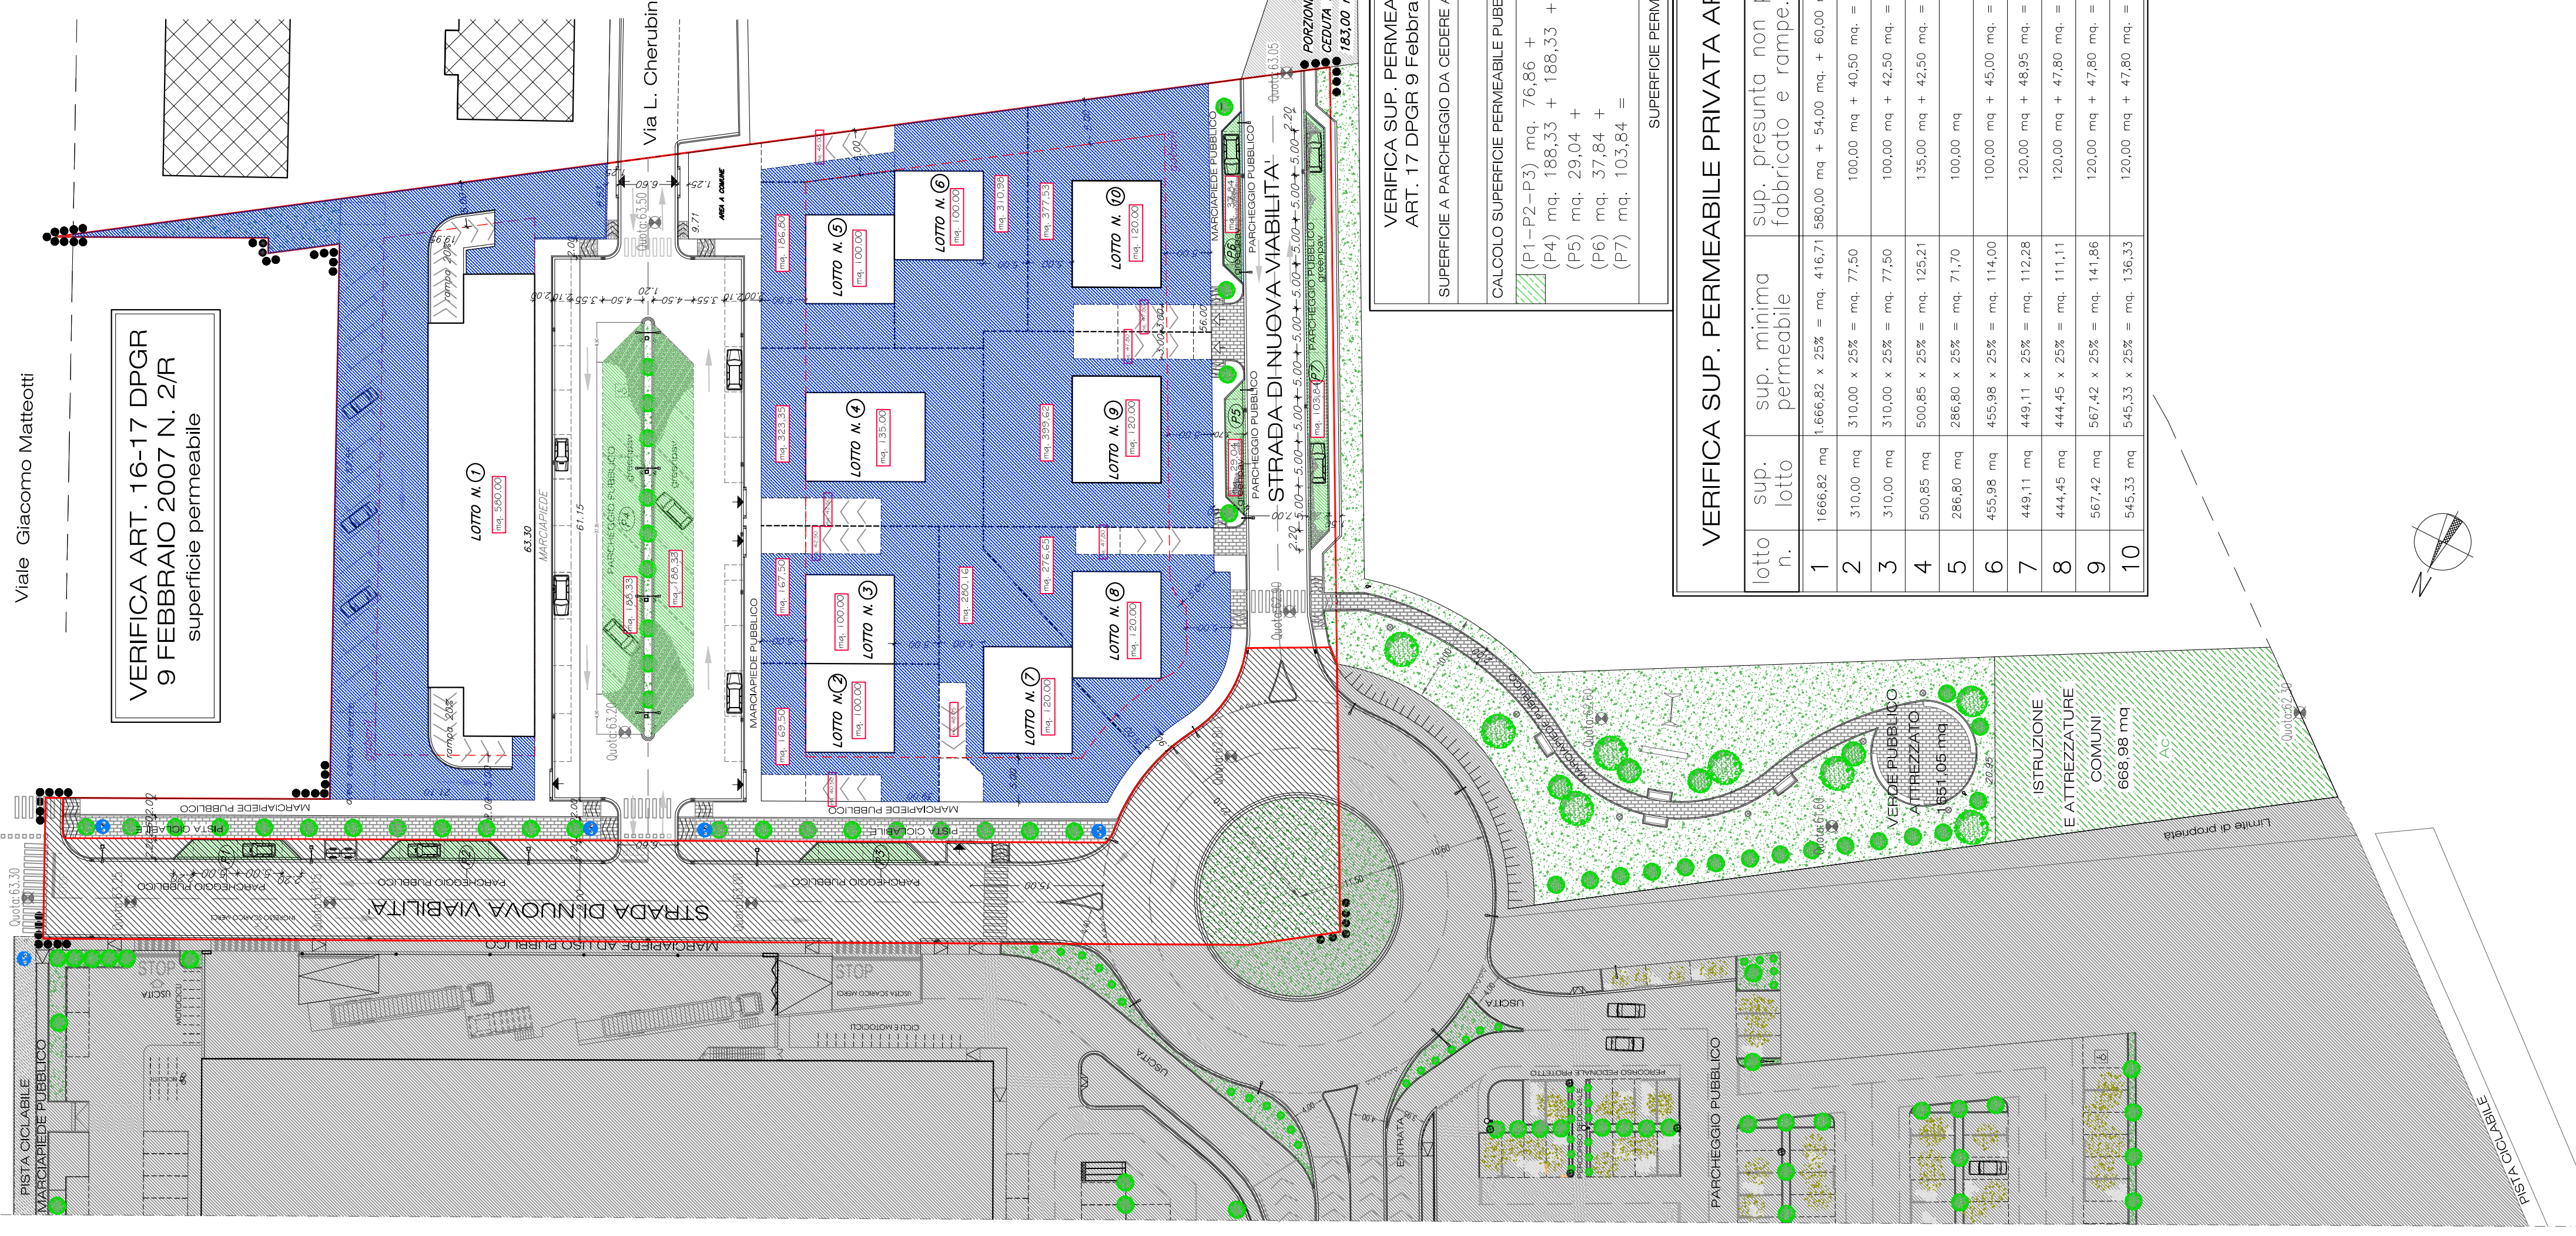

VERIFICA ART. 16-17 DPGR
9 FEBBRAIO 2007 N. 2/R
superficie permeabile

VERIFICA SUP. PERMEABILE PUBBLICA
ART. 17 DPGR 9 Febbraio 2007 n. 2/R
SUPERFICIE A PARCHEGGIO DA CEDERE ALLA P.A. = 1562,30 mq.

CALCOLO SUPERFICIE PERMEABILE PUBBLICA
(P1-P2-P3) mq: 76,86 +
(P4) mq: 186,33 + 188,33 +
(P5) mq: 29,04 +
(P6) mq: 37,84 +
(P7) mq: 103,84 =
SUPERFICIE PERMEABILE TOTALE = mq. 624,24

VERIFICA SUP. PERMEABILE PRIVATA ART. 16 DPGR 9 Febbraio 2007 n. 2/R

lotto n.	sup. lotto	sup. minima permeabile	sup. presunta non permeabile fabbricato e rampe.	sup. permeabile	verifica sup. permeabile
1	1666,82 mq	1.666,82 x 25% = mq. 416,71	580,00 mq + 54,00 mq + 60,00 mq = mq. 694,00	1666,82 - 694,00 = mq. 972,82	mq. 972,82 > mq. 416,71
2	310,00 mq	310,00 x 25% = mq. 77,50	100,00 mq + 40,50 mq = mq. 140,50	310,00 - 140,50 = mq. 169,50	mq. 169,50 > mq. 77,50
3	310,00 mq	310,00 x 25% = mq. 77,50	100,00 mq + 42,50 mq = mq. 142,50	310,00 - 142,50 = mq. 167,50	mq. 167,50 > mq. 77,50
4	500,85 mq	500,85 x 25% = mq. 125,21	135,00 mq + 42,50 mq = mq. 177,50	500,85 - 177,50 = mq. 323,35	mq. 323,35 > mq. 125,21
5	286,80 mq	286,80 x 25% = mq. 71,70	100,00 mq	286,80 - 100,00 = mq. 186,80	mq. 186,80 > mq. 71,70
6	455,98 mq	455,98 x 25% = mq. 114,00	100,00 mq + 45,00 mq = mq. 145,00	455,98 - 145,00 = mq. 310,98	mq. 310,98 > mq. 114,00
7	449,11 mq	449,11 x 25% = mq. 112,28	120,00 mq + 48,95 mq = mq. 168,95	449,11 - 168,95 = mq. 280,16	mq. 280,16 > mq. 112,28
8	444,45 mq	444,45 x 25% = mq. 111,11	120,00 mq + 47,80 mq = mq. 167,80	444,45 - 167,80 = mq. 276,65	mq. 276,65 > mq. 111,11
9	567,42 mq	567,42 x 25% = mq. 141,86	120,00 mq + 47,80 mq = mq. 167,80	567,42 - 167,80 = mq. 399,62	mq. 399,62 > mq. 141,86
10	545,33 mq	545,33 x 25% = mq. 136,33	120,00 mq + 47,80 mq = mq. 167,80	545,33 - 167,80 = mq. 377,53	mq. 377,53 > mq. 136,33

