

PIANO DI RECUPERO SACRIPANTI

LOCALITA' DOGGETTO
CERTALDO

RICHIEDENTI: SACRIPANTI ETTORE
POLI DANIELA

Sacrifanti Ettore
Poli Daniela


PROGETTO: Ristrutturazione urbanistica e Cambio d'uso ex annessi agricoli

OGGETTO: PREVISIONI OPERE DI URBANIZZAZIONE:
PLANIMETRIA GENERALE
SCHEMA DISTRIBUTIVO FORNITURE TECNOLOGICHE
LEGENDA SIMBOLOGIE

Allegato 10/13 alla deliberazione
n. 62/CC del 22.01.09


PROGETTAZIONE: Arch. Alessandra Zingoni
COLLABORAZIONE: Geom. Ugo Corsoni

Alessandra Zingoni

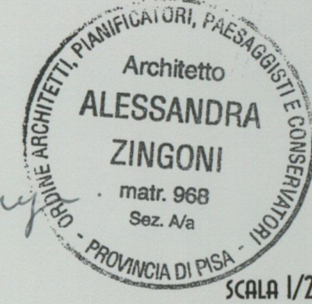

SCALA 1/200
TAV. 8

Via Sasso, 22, San Miniato, PI, Tel 3206625410, e-mail: alessandra.zingoni@alice.it
Via Pistelli, 14, Castelfiorentino, FI, Tel. e fax 0571/61527, e-mail: corsoni@neutlio.it
Alessandra Zingoni architetto
Ugo Corsoni geometra

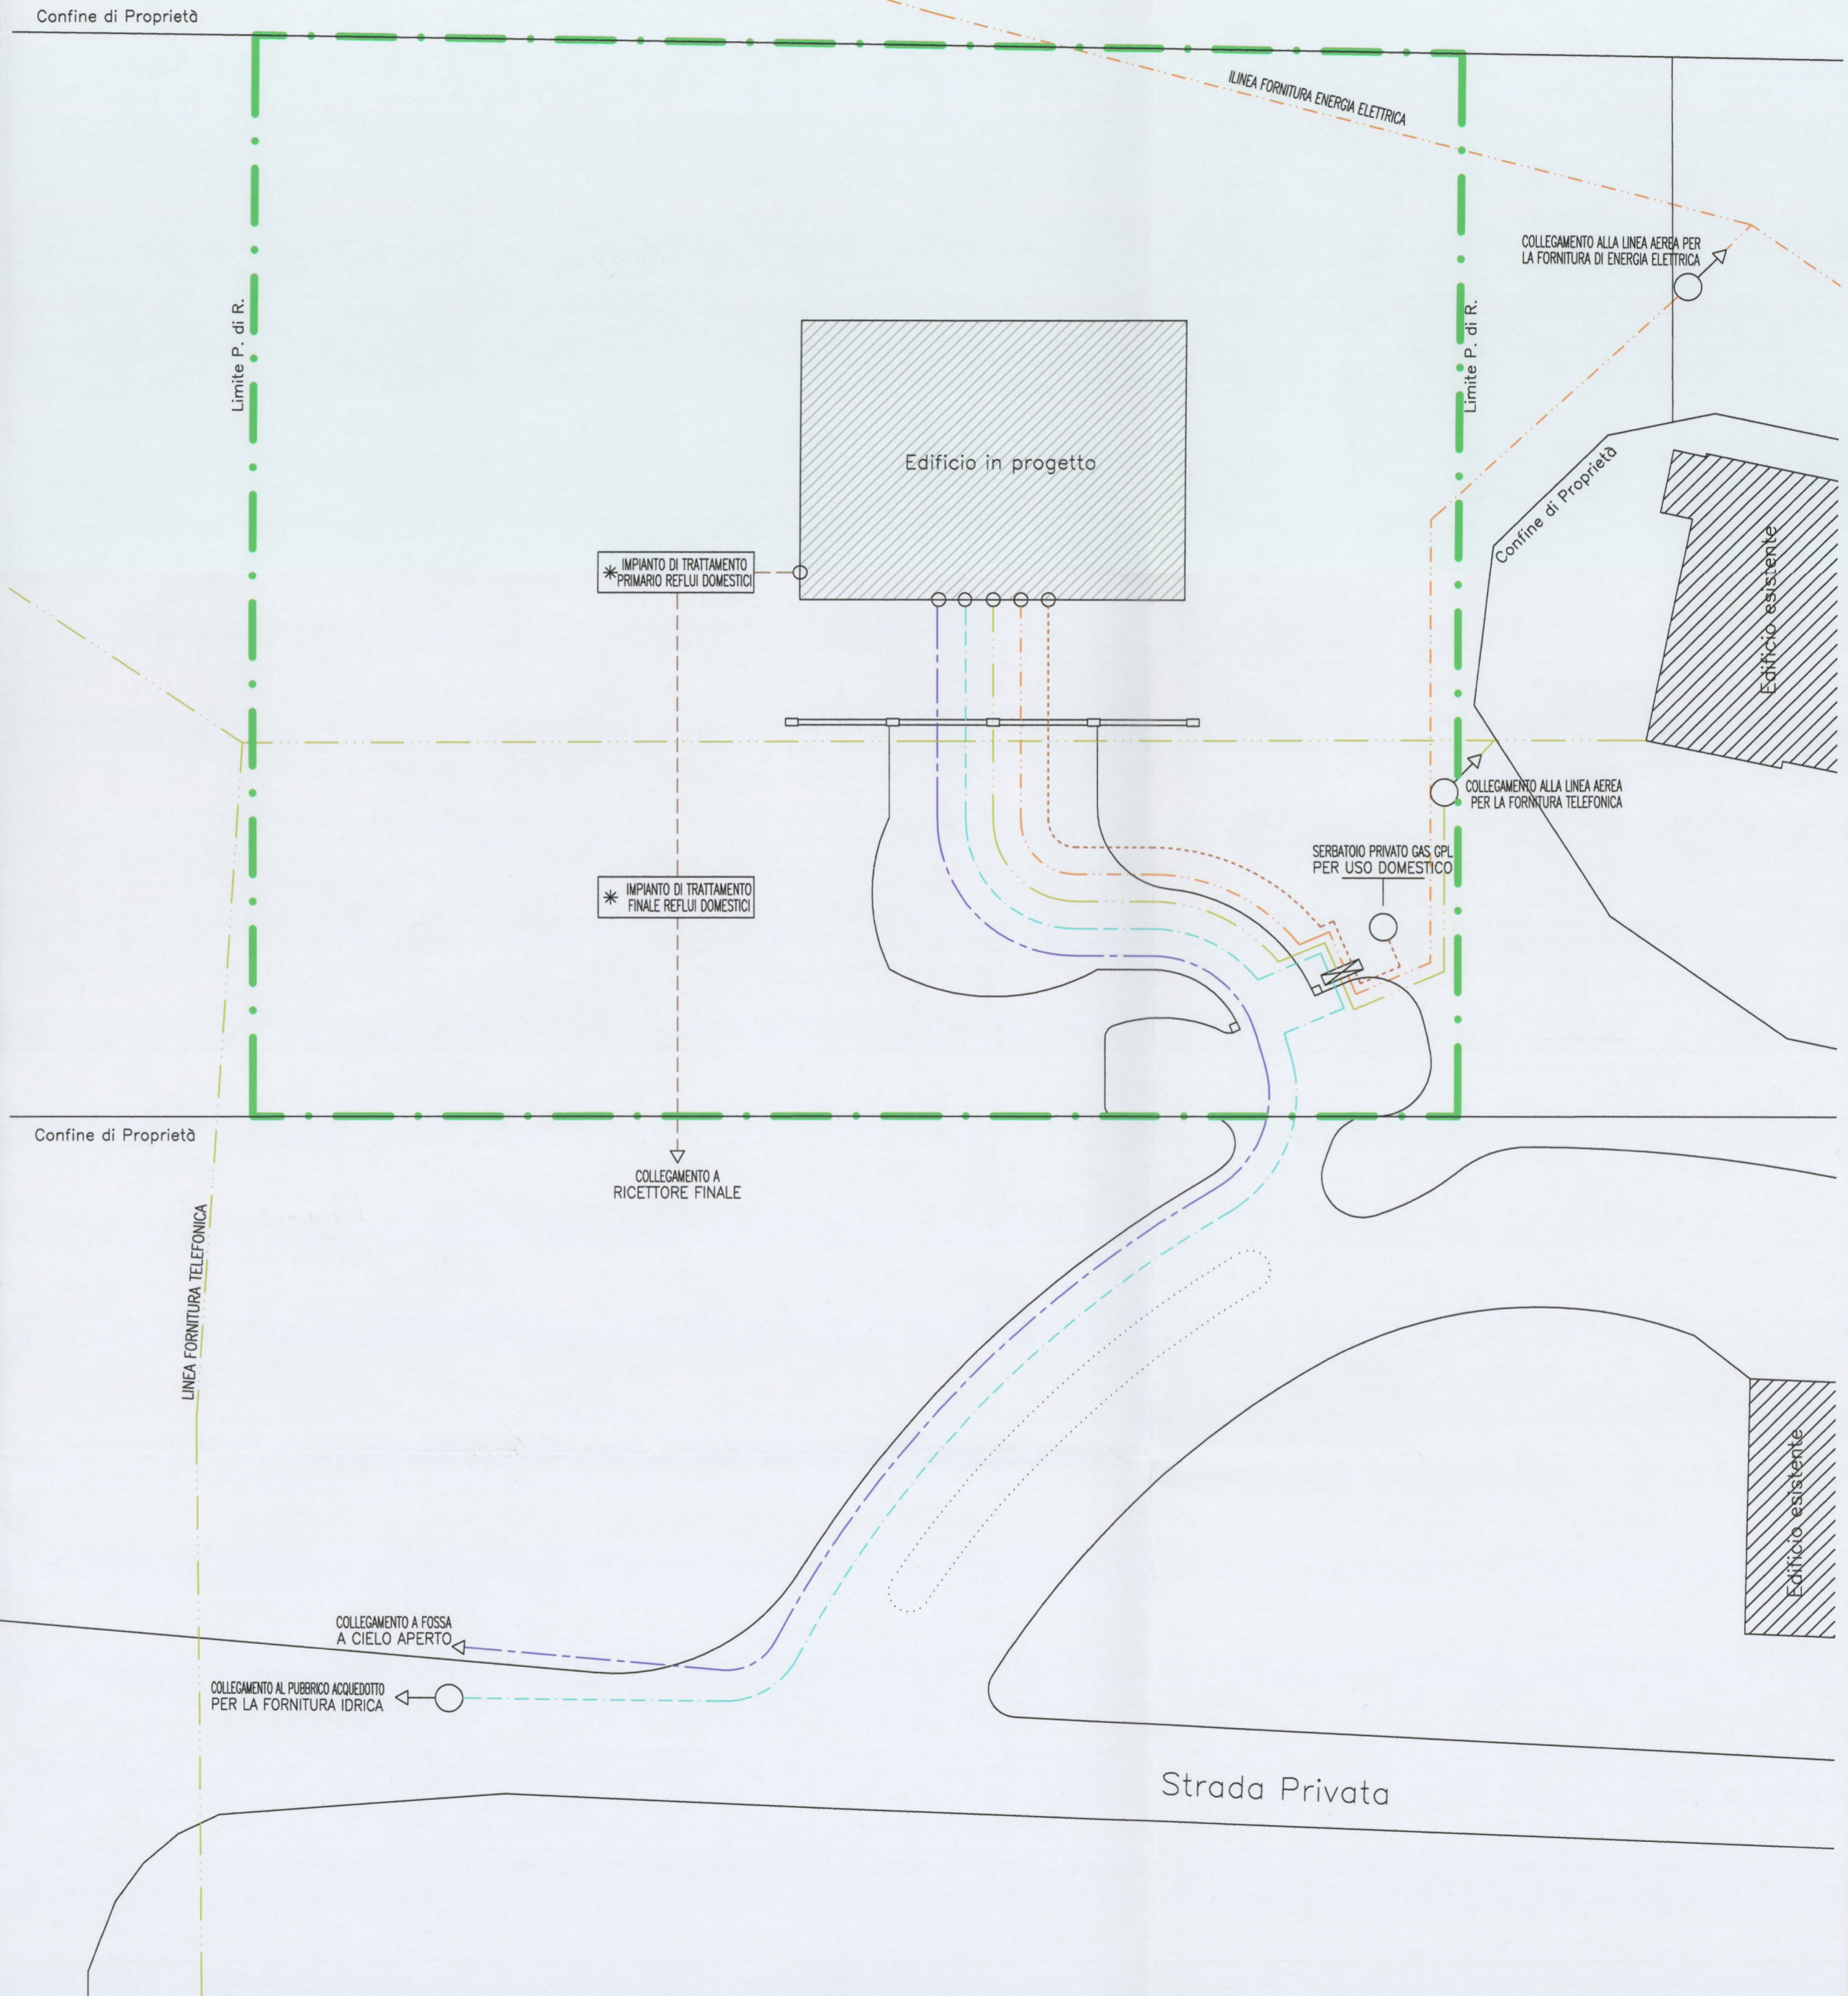

VIA AVANELLA

Strada Privata

LEGENDA DELLE SIMBOLOGIE	
	LINEA INTERRATA DI TRASPORTO GAS GPL PER USO DOMESTICO
	LINEA INTERRATA DI TRASPORTO ACQUA
	LINEA TELEFONICA INTERRATA e/o AEREA
	LINEA INTERRATA e/o AEREA DI TRASPORTO ENERGIA ELETTRICA
	TUBAZIONE DI SCARICO ACQUE PIOVANE
	TUBAZIONE DI SCARICO REFLUI DOMESTICI
	ALLOGGIAMENTO CONTATORI
	IMPIANTO AI SENSI DEL REG. COMUNALE E DEL DPGR 28R/2003