

Fabio Campatelli
Stefano Campatelli

COMUNE DI CERTALDO
(Provincia di Firenze)
ELABORATO INTEGRATO IN DATA
22 FEB. 2010

Architetti

PROGETTO
PIANO DI RECUPERO
DI INIZIATIVA PRIVATA
EX CANTINE "VINICOLA CAMPANI"

Campani Fernando
Nato a Certaldo il 16/11/1927
Residente in Viale Matteotti n.
19 - 50052 Certaldo
C. F. CMPFNN 27S16C5400

Eneda Pietrini
Nata Savona il 30/08/1924
Residente n piazza Masini , 5
- 50052 Certaldo
C. F. ptrnde24m704801

PROPRIETA'
Sig. Campani Ferdinando ed altri

Clara Benedetta Campani
Nata Certaldo il 29/09/1956
Residente n piazza Masini , 5
- 50052 Certaldo
C. F. CMPCRB56P69C540W

Marco Campani
Nata Certaldo il 23/05/1951
Residente in loc. Gaggiano n.
19 - Poggibonsi (FI)
C. F. CMPMCP51623C540Q

Campani Fabrizio
Nata Certaldo il 28/05/1950
Residente in via Pescieran.
14 - Mon. Toscano - Marina di
Pescasserani (LT)
C. F. CMPMCP51623C540Q

Allegato 9/37 alla deliberazione
n. 38/CC del 30/04/10

TAVOLA	STATO	RILIEVO
2.1	DATA	settembre 2009
		SCALA 1_200

PLANIMETRIA GENERALE DELL' AREA


IL COMMITTENTE	L'IMPRESA	IL DIR. LAVORI

Studio : Via V.Veneto 7 - Castelfiorentino - Firenze -
Tel 057161137 _ Fax 0571628954 _ e-mail info@studiocampatelli.191.it
Arch. Fabio Campatelli _ C.F. CMP FBA 39T09C101A _ P.I. 01267180485
Arch. Stefano Campatelli _ C.F. CMP SFN 71S01D612O _ P.I. 04973640487

Elaborazione Grafica

Viale Giacomo Matteotti

Ferrovia

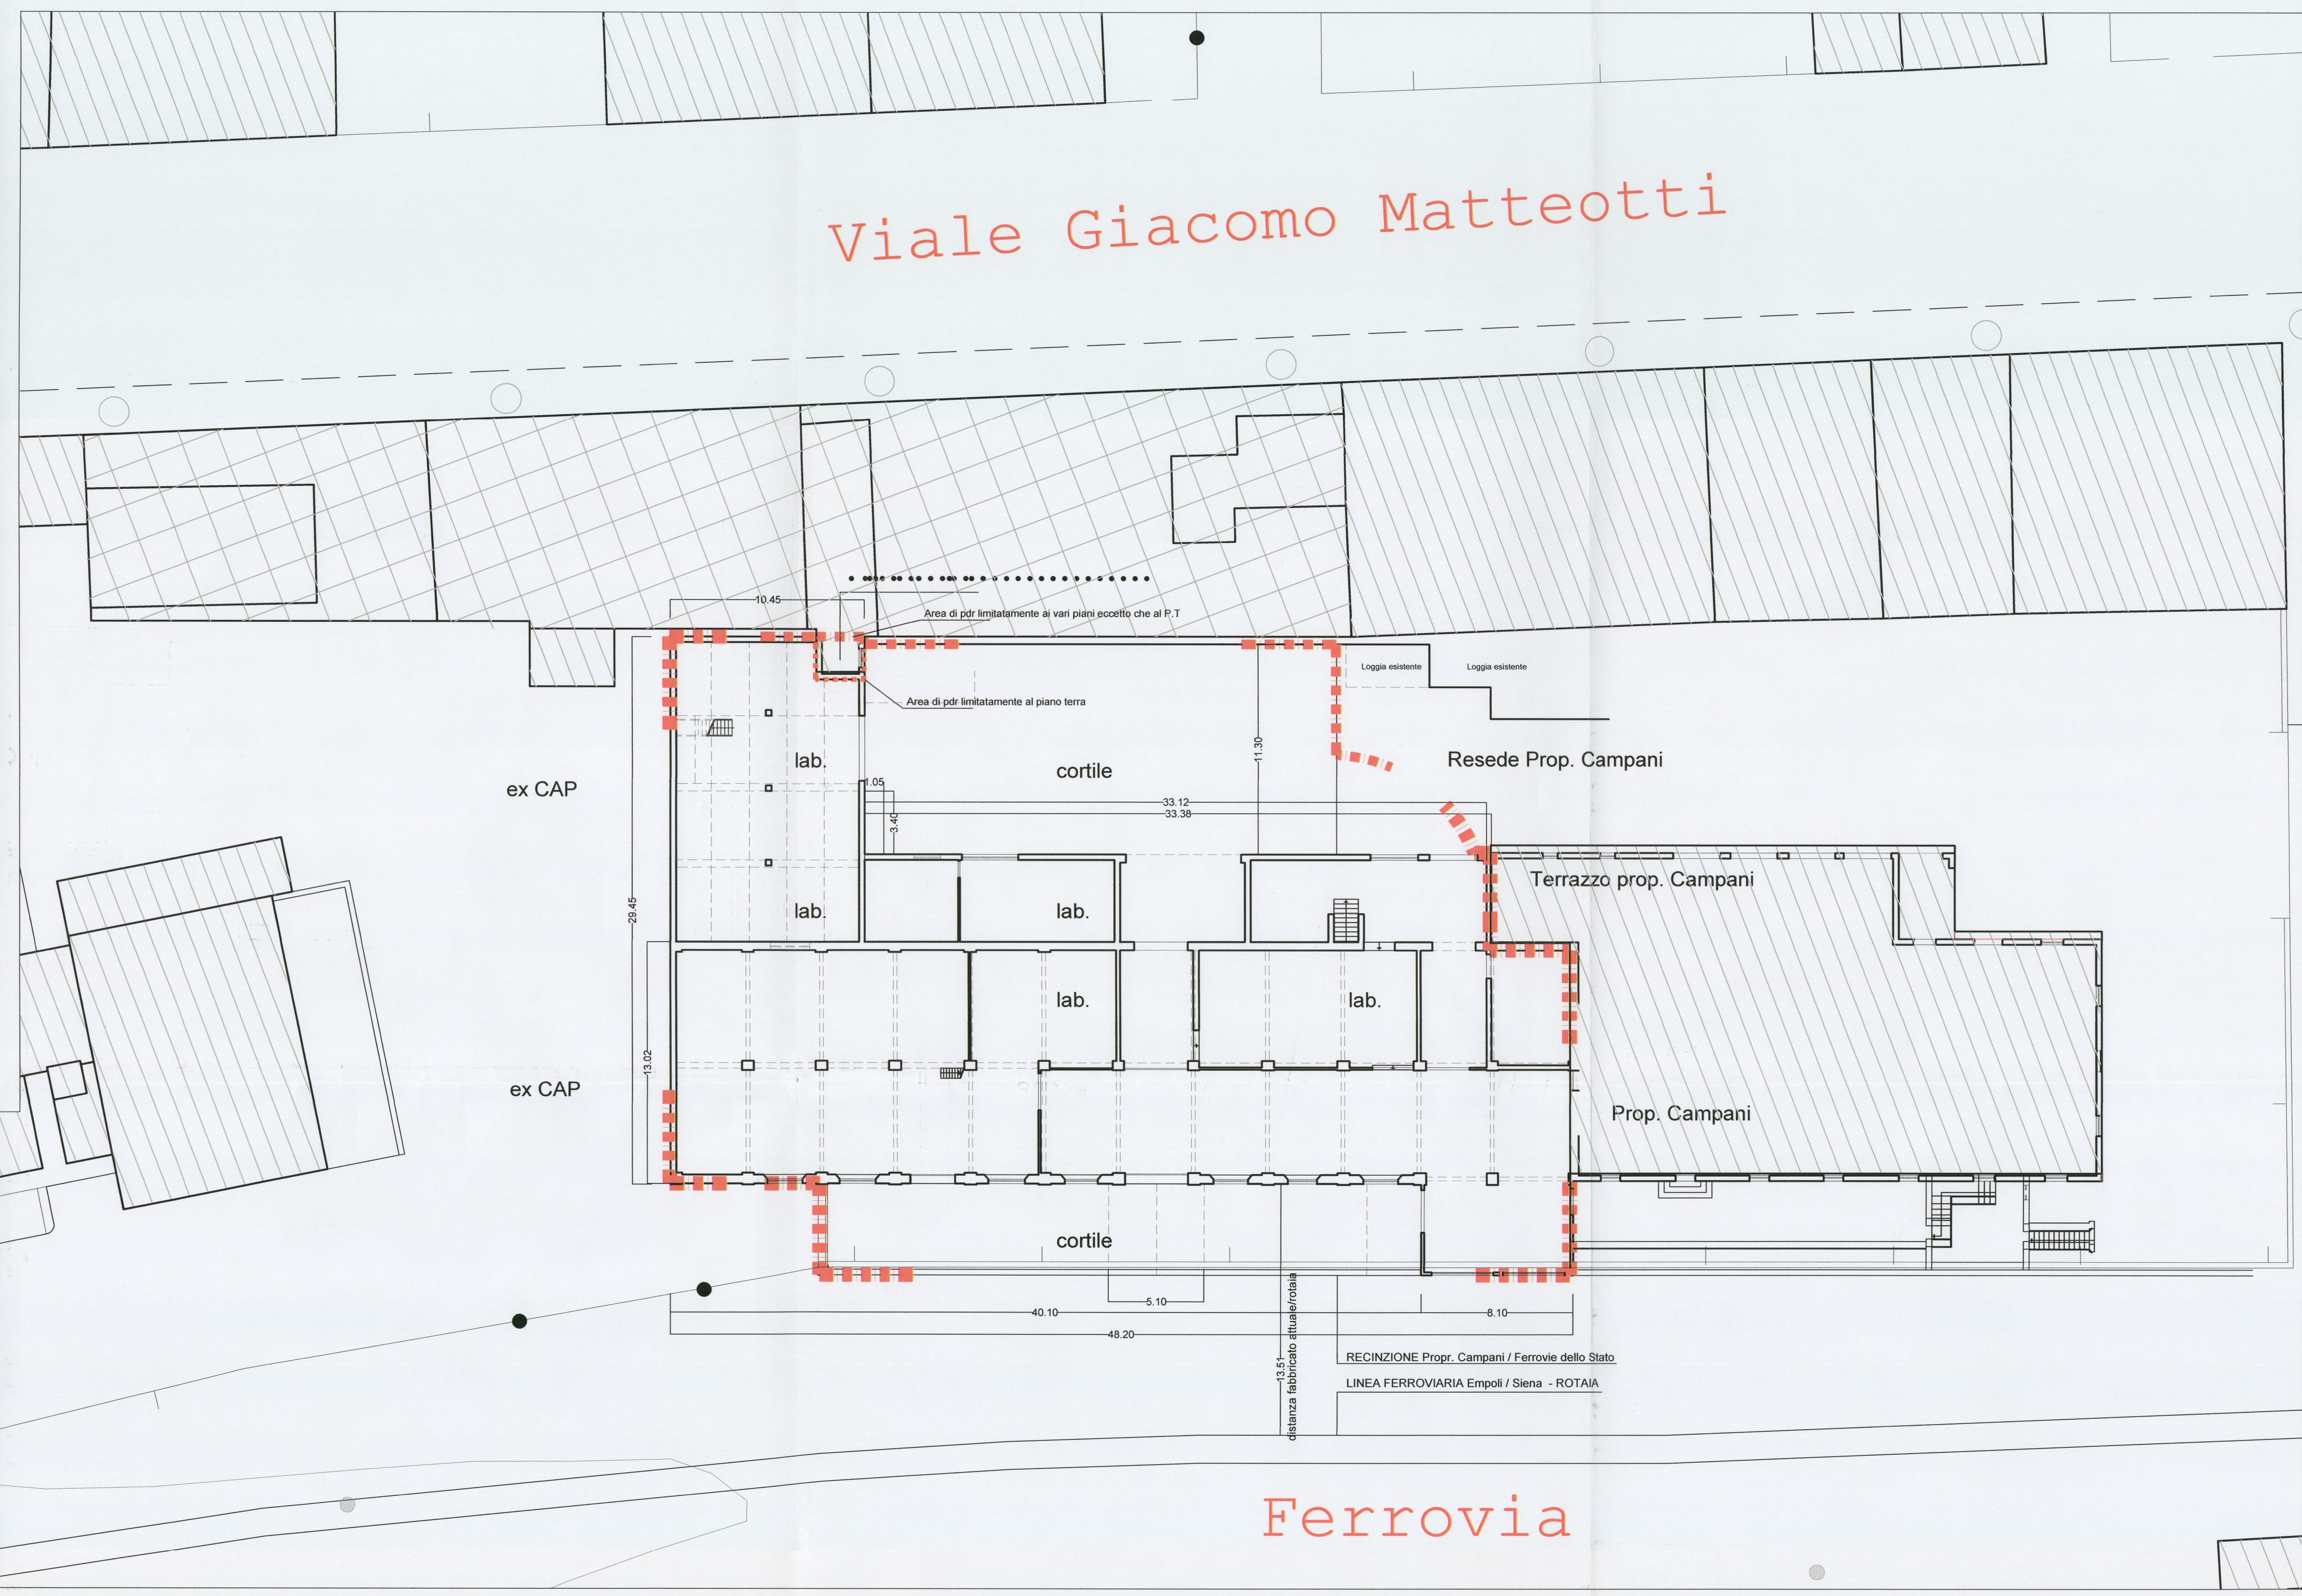

AREA DI INTERVENTO