

Dott. Filippo Nannucci
ARCHITETTO

COMUNE DI CERTALDO
elaborato
INTEGRATO
in data -8 APR 2008

Allegato 15/31 alla deliberazione
n. 80/CC del 29.09.08

Tipo di opera : PIANO DI RECUPERO DI UN COMPARTO 4B2.
Committente : Sig.ri SANNI DINO E GRILLI MARIA
Ubicazione : Via Del Ponte Vecchio - Certaldo (FI)

OGGETTO: PIANTE PIANO TERRA E PRIMO
- Stato Attuale -

TAVOLA
11


SCALA: 1:100

DATA: LUGLIO 2004

I PROPRIETARI: *Grilli Maria*
Sanni Dino

IL TECNICO:

STUDIO : Viale G. Matteotti n°103 - 50052 CERTALDO (FI)
Tel. 0571/652395 Fax. 0571/667360
e-mail: studiocinelli@libero.it

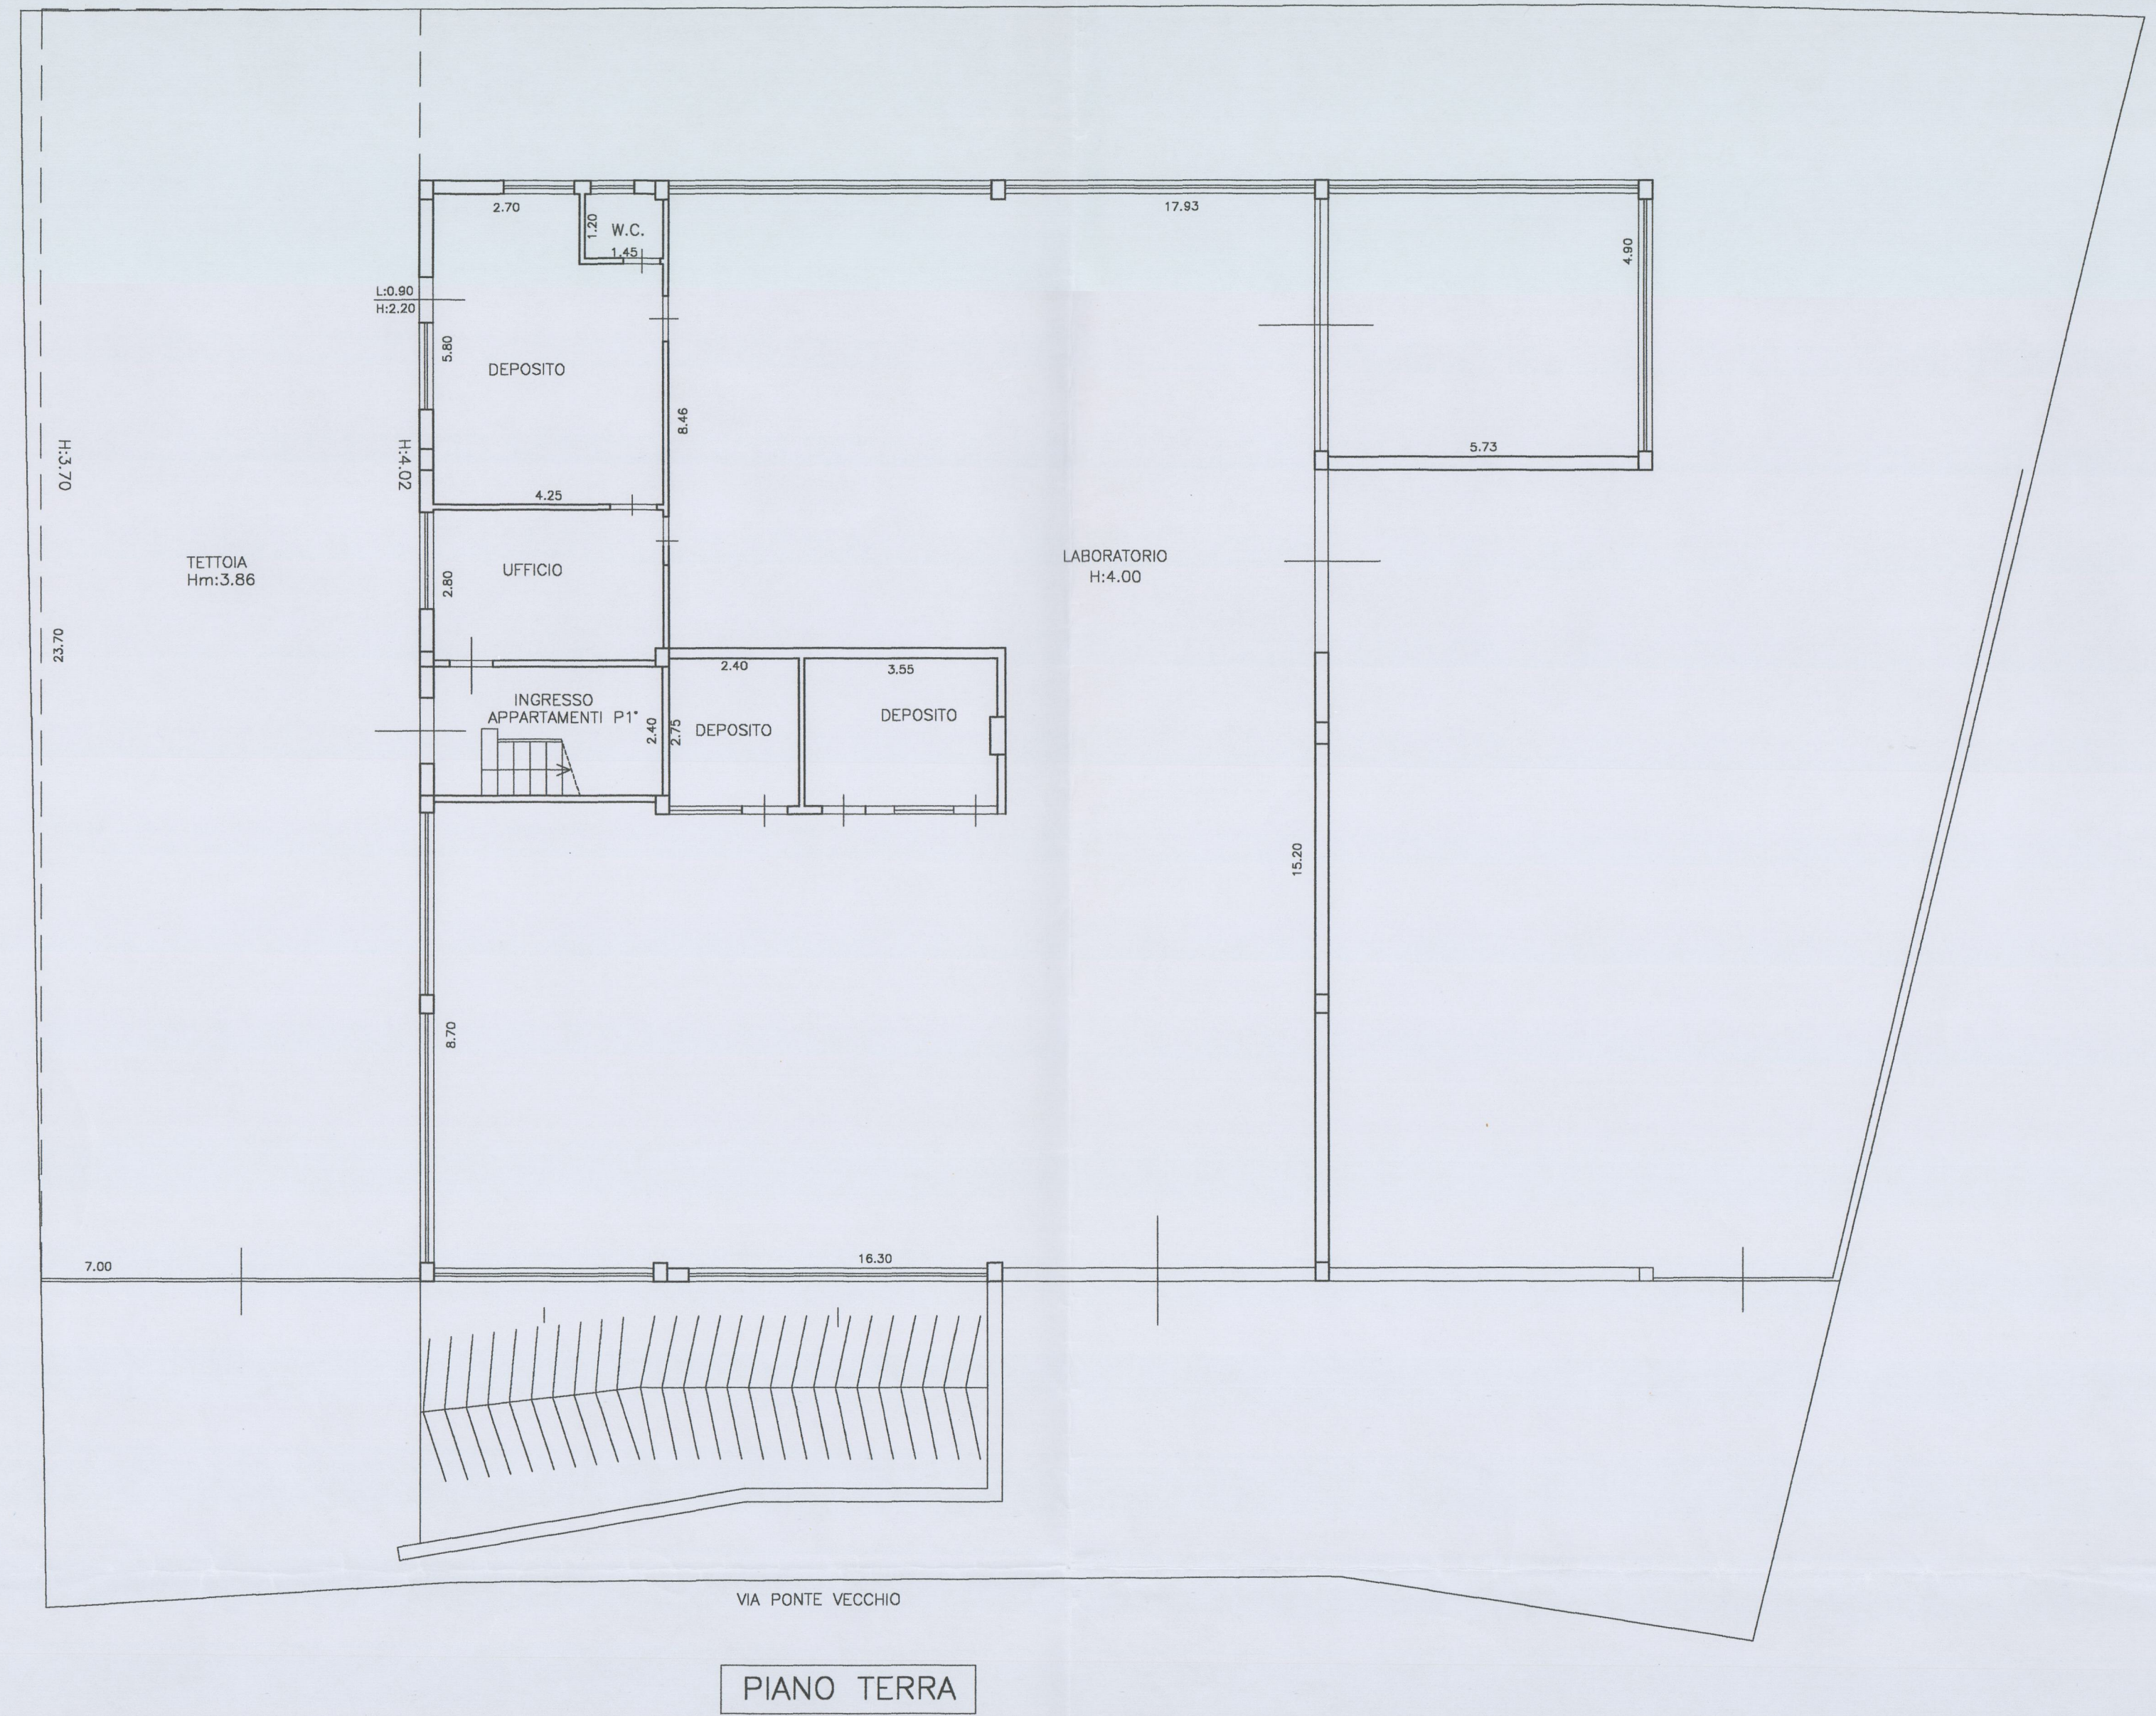

PIANO TERRA



PIANO PRIMO