

Dott. Filippo Nannucci

ARCHITETTO



COMUNE DI CERTALDO

elaborato  
**INTEGRATO**

in data **- 8 APR 2008**

Allegato 23/31 alla deliberazione

n. 80/ cc del 29.09.08

Tipo di opera : PIANO DI RECUPERO DI UN COMPARTO 4B2.

Committente : Sig.ri SANNI DINO E GRILLI MARIA

Ubicazione : Via Del Ponte Vecchio - Certaldo (FI)

OGGETTO : PROGETTO OPERE DI URBANIZZAZIONE  
PRIMARIA  
(PARCHEGGI)

TAVOLA

**19**

SCALA : 1:100

DATA : LUGLIO 2005



I PROPRIETARI :

*Sanni Dino  
Grilli Maria*

IL TECNICO :

*Filippo Nannucci*  
ORDINE ARCHITETTI  
FILIPPO NANNUCCI  
1951  
FIDELTÀ E PROFESSIONALITÀ

STUDIO : Viale G. Matteotti n°103 - 50052 CERTALDO (FI)  
Tel. 0571/652395 Fax. 0571/667360  
e-mail: studiocinelli@libero.it

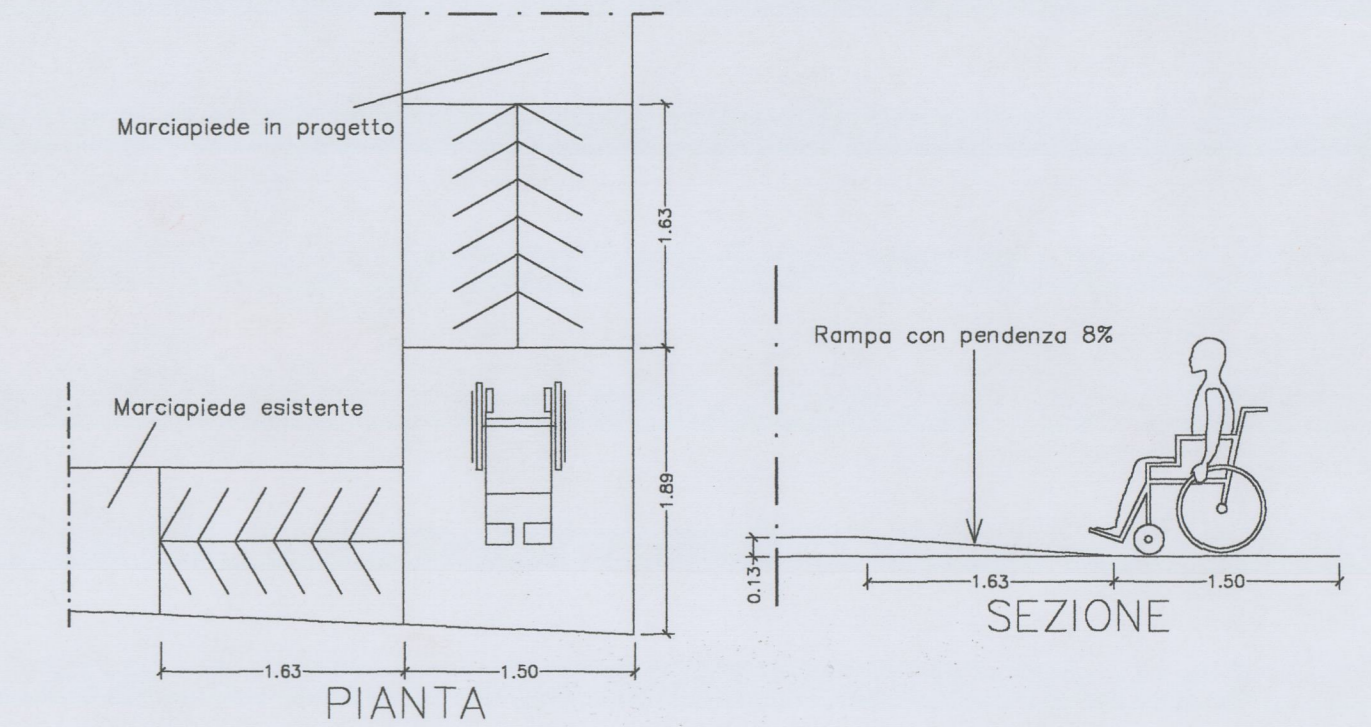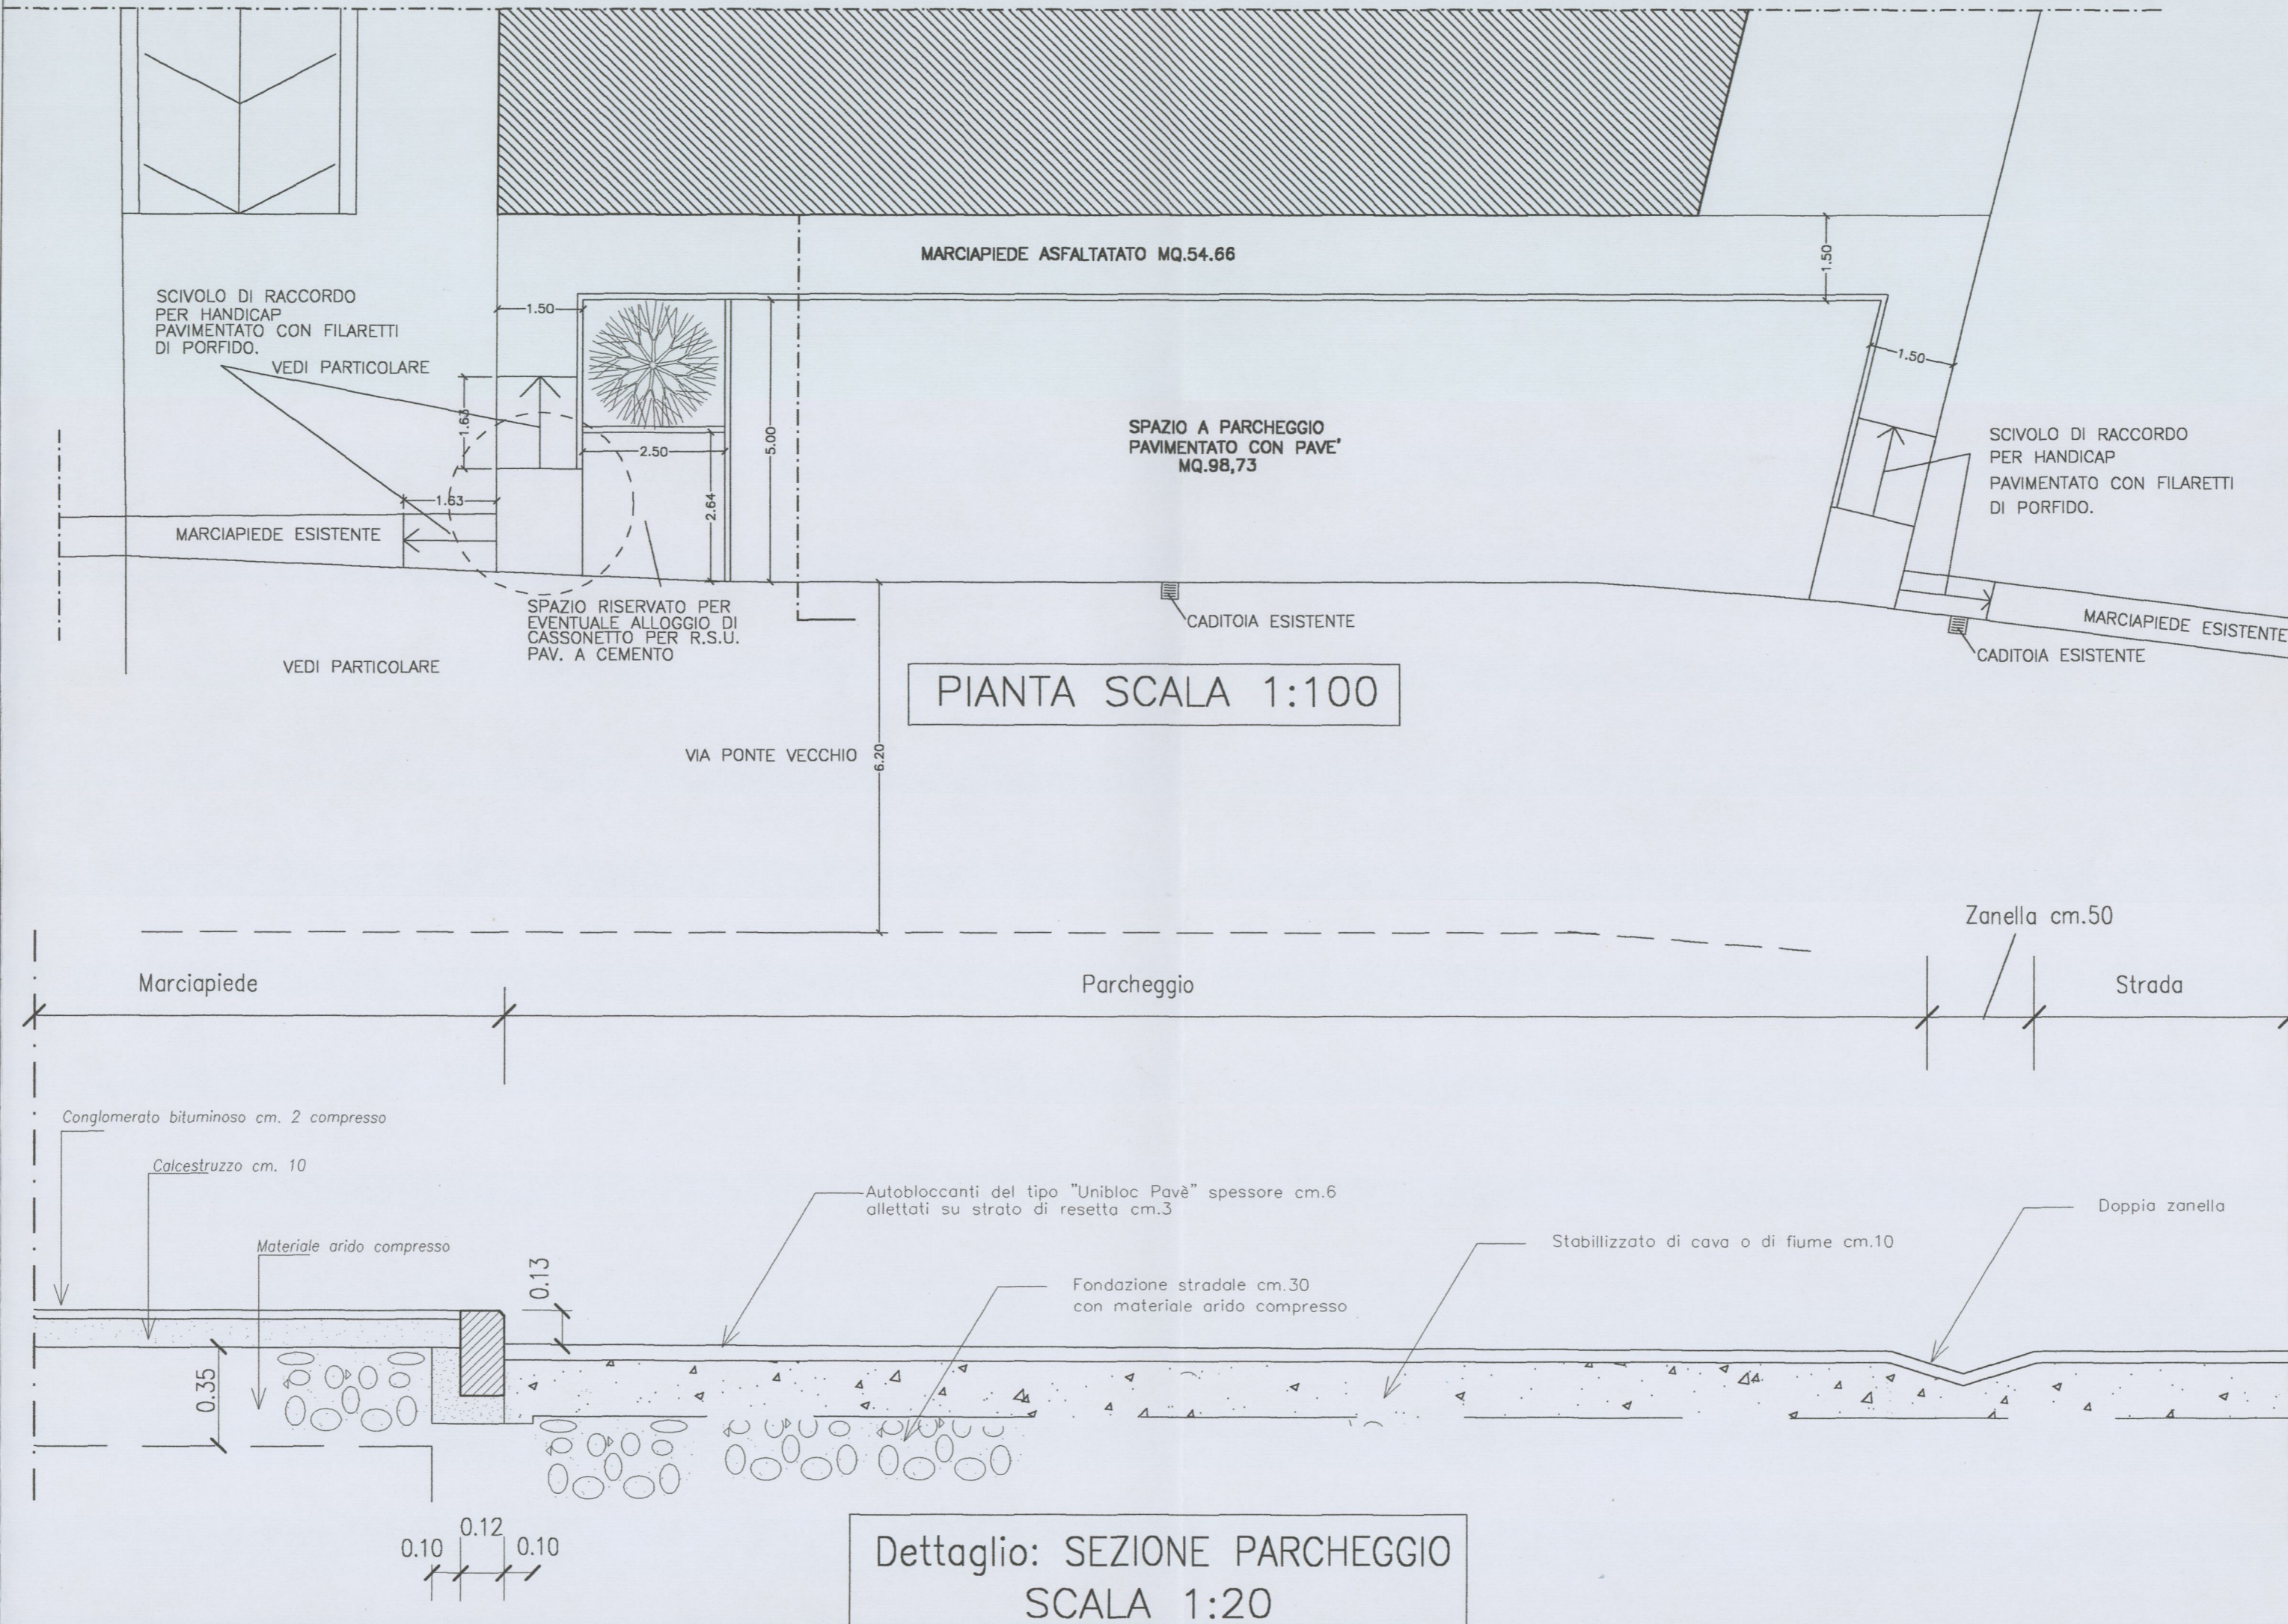

PARTICOLARE ACCESSO AI MARCIAPIEDI  
SCALA 1:50