

Dott. Filippo Nannucci
ARCHITETTO

Allegato 14/23 alla deliberazione
n. 35/CC del 23.03.06



Tipo di opera : PIANO DI RECUPERO DI UN COMPARTO 4B2.

Committente : Sig. VERDIANI ILVO.

Ubicazione : Via Calcinaia n°8 - Certaldo (FI)

OGGETTO : PIANTA
- Stato Attuale -

TAVOLA

10

SCALA : 1:100

DATA : MARZO 2004

I PROPRIETARI :

Verdiani Ilvo

IL TECNICO




LLP1

STUDIO : Viale G. Matteotti n°103 - 50052 CERTALDO (FI)
Tel. 0571/652395 Fax. 0571/667360
e-mail: studiocinelli@libero.it



LLP2

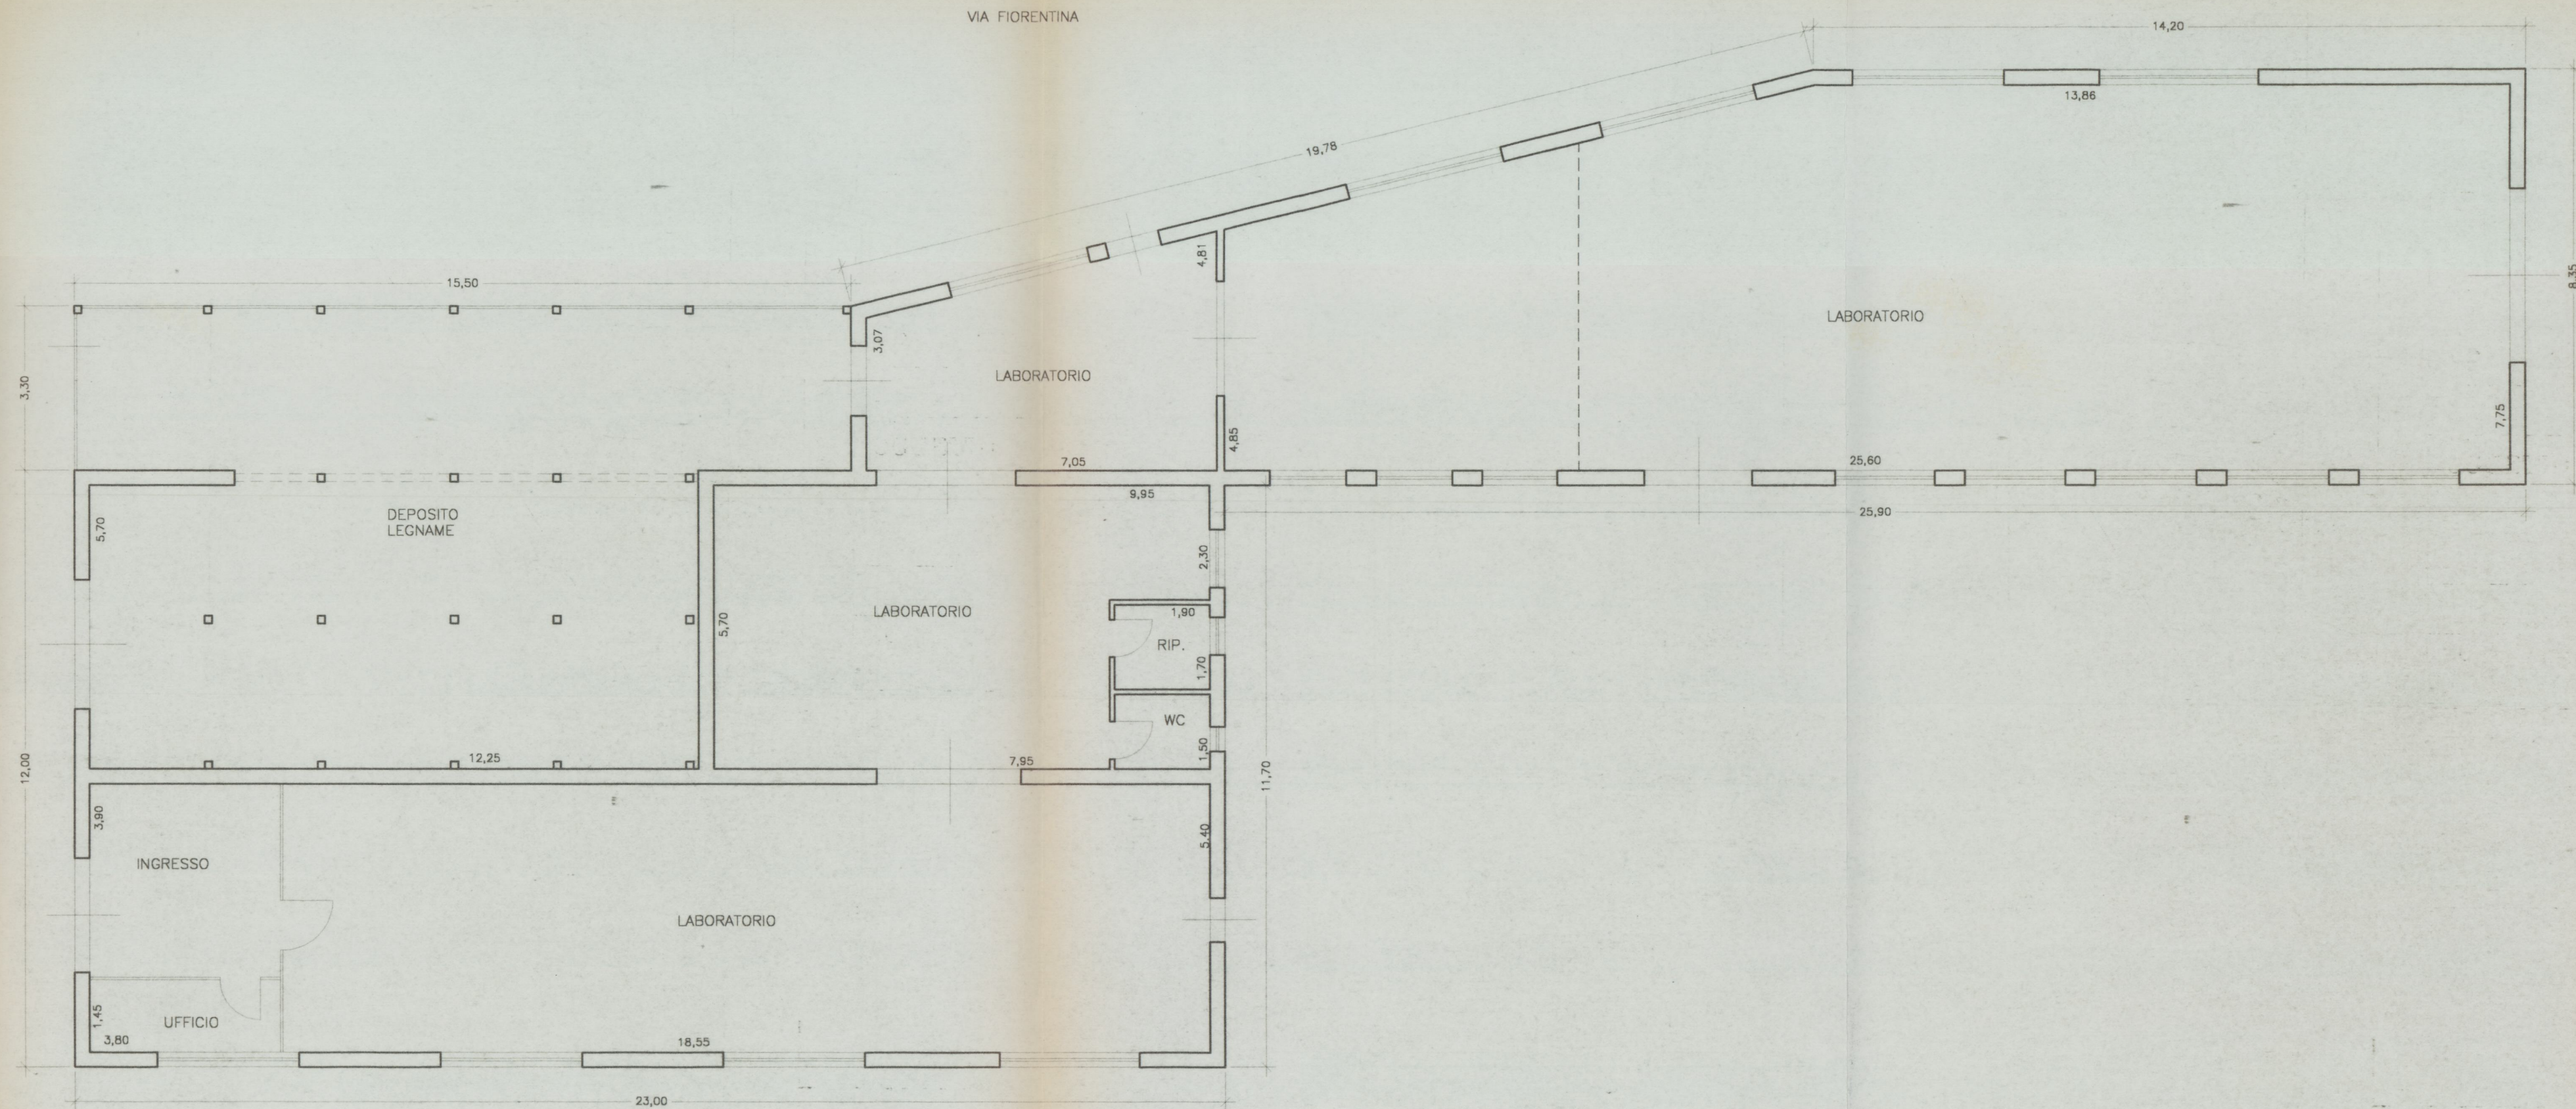

PIANTA