

Apogeo

STUDIO TECNICO ASSOCIATO

INTEGRATA il 30 GIU 2005

escluso cu

Visto

Comune di Certaldo

Allegato *1519* alla deliberazione

n. *75/CC* del *06/04/06*

Oggetto: Piano di Recupero Urbanistico di edifici ed aree artigianali

Località: Via Romana - Zona 4B27

I Richiedenti: *Paolo Pettini e Lucia Pettini*

Il Progettista: Dott. Arch. Barbara Bertini


Il Collaboratore: Geom. Fabio Letti



Tavola n° 12 Tav. integrativa richiesta con prot. n° 7275 del 6/4/2005

Verifica D.C.R. 230/94
Scala 1:200

Dott. Arch. Barbara Bertini - Geom. Fabio Sodini - Fabio Letti - Roberto Giovi - Raggero Trentanovi - C.F. e P.IVA 0419085 048 9
Viale Giacomo Matteotti, 60 - 50052 CERTALDO (FI) - Tel. 0571/652208 Fax 0571/637714 - E.mail apogeostudio@libero.it
Piazza Ugo Capocchini, 20 - 50021 BARBERINO V.E. (FI) - Tel/Fax 055/8075210 - E.mail studioapogeo@libero.it

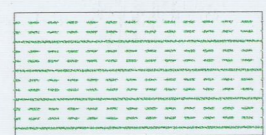

Superficie impermeabile



Limite superficie fondiaria a disposizione del comparto

VERIFICA D.C.R. 230/94

SUPERFICIE FONDIARIA A DISPOSIZIONE = 1255 m^q

SUPERFICIE PERMEABILE RICHIESTA = 1255 m^q / 4 = 313,75 m^q

SUPERFICIE PERMEABILE A = 36,56 m^q (polilinea chiusa calcolata con Autocad)

SUPERFICIE PERMEABILE B = 150,65 m^q (polilinea chiusa calcolata con Autocad)


SUPERFICIE PERMEABILE C = 22,18 m^q (polilinea chiusa calcolata con Autocad)

SUPERFICIE PERMEABILE D = 155,87 m^q (polilinea chiusa calcolata con Autocad)

SUPERFICIE PERMEABILE E = 88,21 m^q (polilinea chiusa calcolata con Autocad)

SUP. PERM. TOTALE DEL LOTTO = A + B + C + D + E = 453,47 m^q

453,47 m^q > 313,75 m^q VERIFICATO

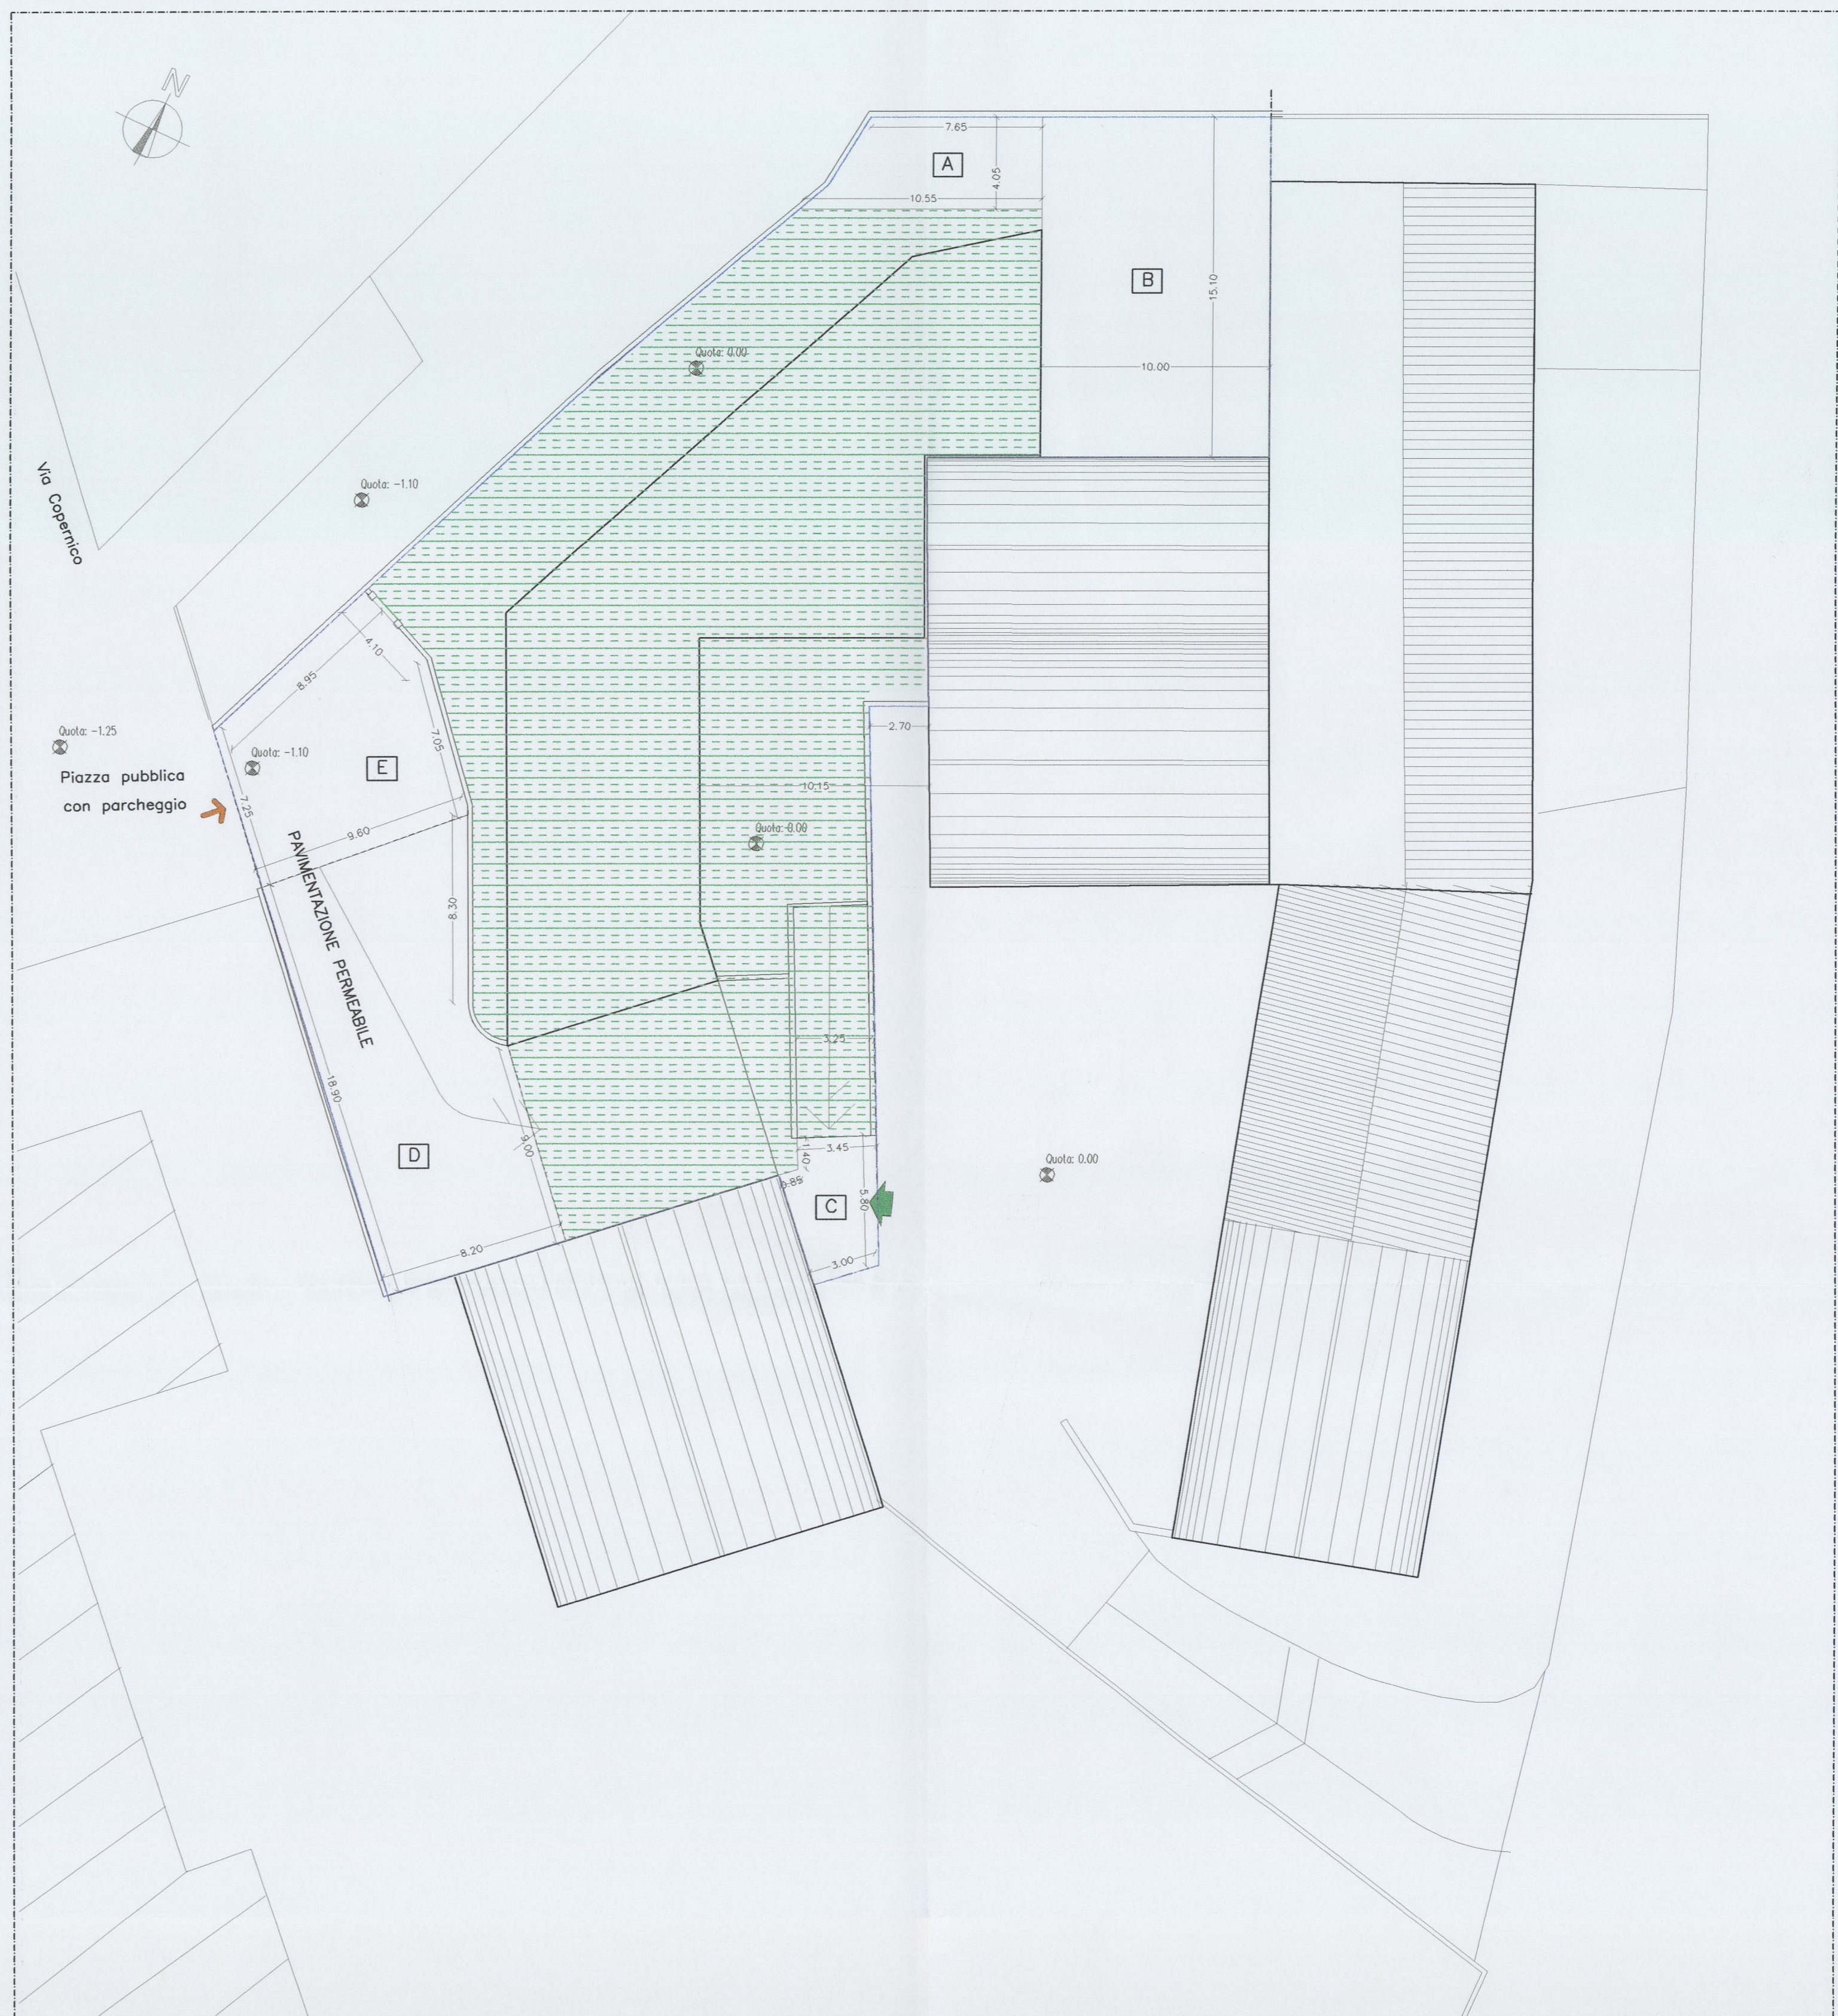

PLANIMETRIA SCALA 1:200