


studio tecnico Cinelli
dott. arch. Francesco e geom. Romano


Via Trieste, 10 - 50052 - Certaldo (FI) - Tel. 0571/662190-662191 - Fax 0571/662196 - P.I. 02302090781

TIPO DI OPERA	PIANO DI RECUPERO CON LA RIUTILIZZAZIONE DI ALCUNI VOLUMI ESISTENTI PER LA REALIZZAZIONE DI UN FABBRICATO DI CIVILE ABITAZIONE (Pratica Edilizia n° 94/04 del 10.03.2004 prot. n° 4958)	TAVOLA N°	9
LOCALITA'	COMUNE DI CERTALDO VIA SCIANO N° 174	SCALA	1 : 200
COMMITTENTE	PALLASSINI FRASILVO	DATA	26 GIUGNO 2008
OGGETTO DISEGNO	PLANIMETRIA SISTEMAZIONE ESTERNA - DISTANZA DAI CONFINI - VERIFICA ART. 3.1.8 R.E. - VERIFICA LEGGE 122/89	STATO VARIATO	MARZO 2007
COMMITTENTE	<i>Pallassini Frasilvo</i> Allegato <i>M 122</i> alla deliberazione n. <i>70/CE</i> del <i>29.07.08</i>	PROGETTISTA	<i>Studio Cinelli</i>

VERIFICA DELLA LEGGE 122/89 (Spazio a parcheggio)
Volume lordo totale dei Fabbricati n° 1 e 2 = mc 949,23
Spazio a parcheggio minimo (1 mq. ogni 10 mc. di volume da realizzare)
949,23 : 10 = 94,92 mq. (Superficie minima a parcheggio)
Superficie Parcheggio = ml (7,00 x 14,30) = mq 100,10
Superficie a parcheggio > Superficie minima richiesta
mq. 100,10 > mq 94,92 - VERIFICATO

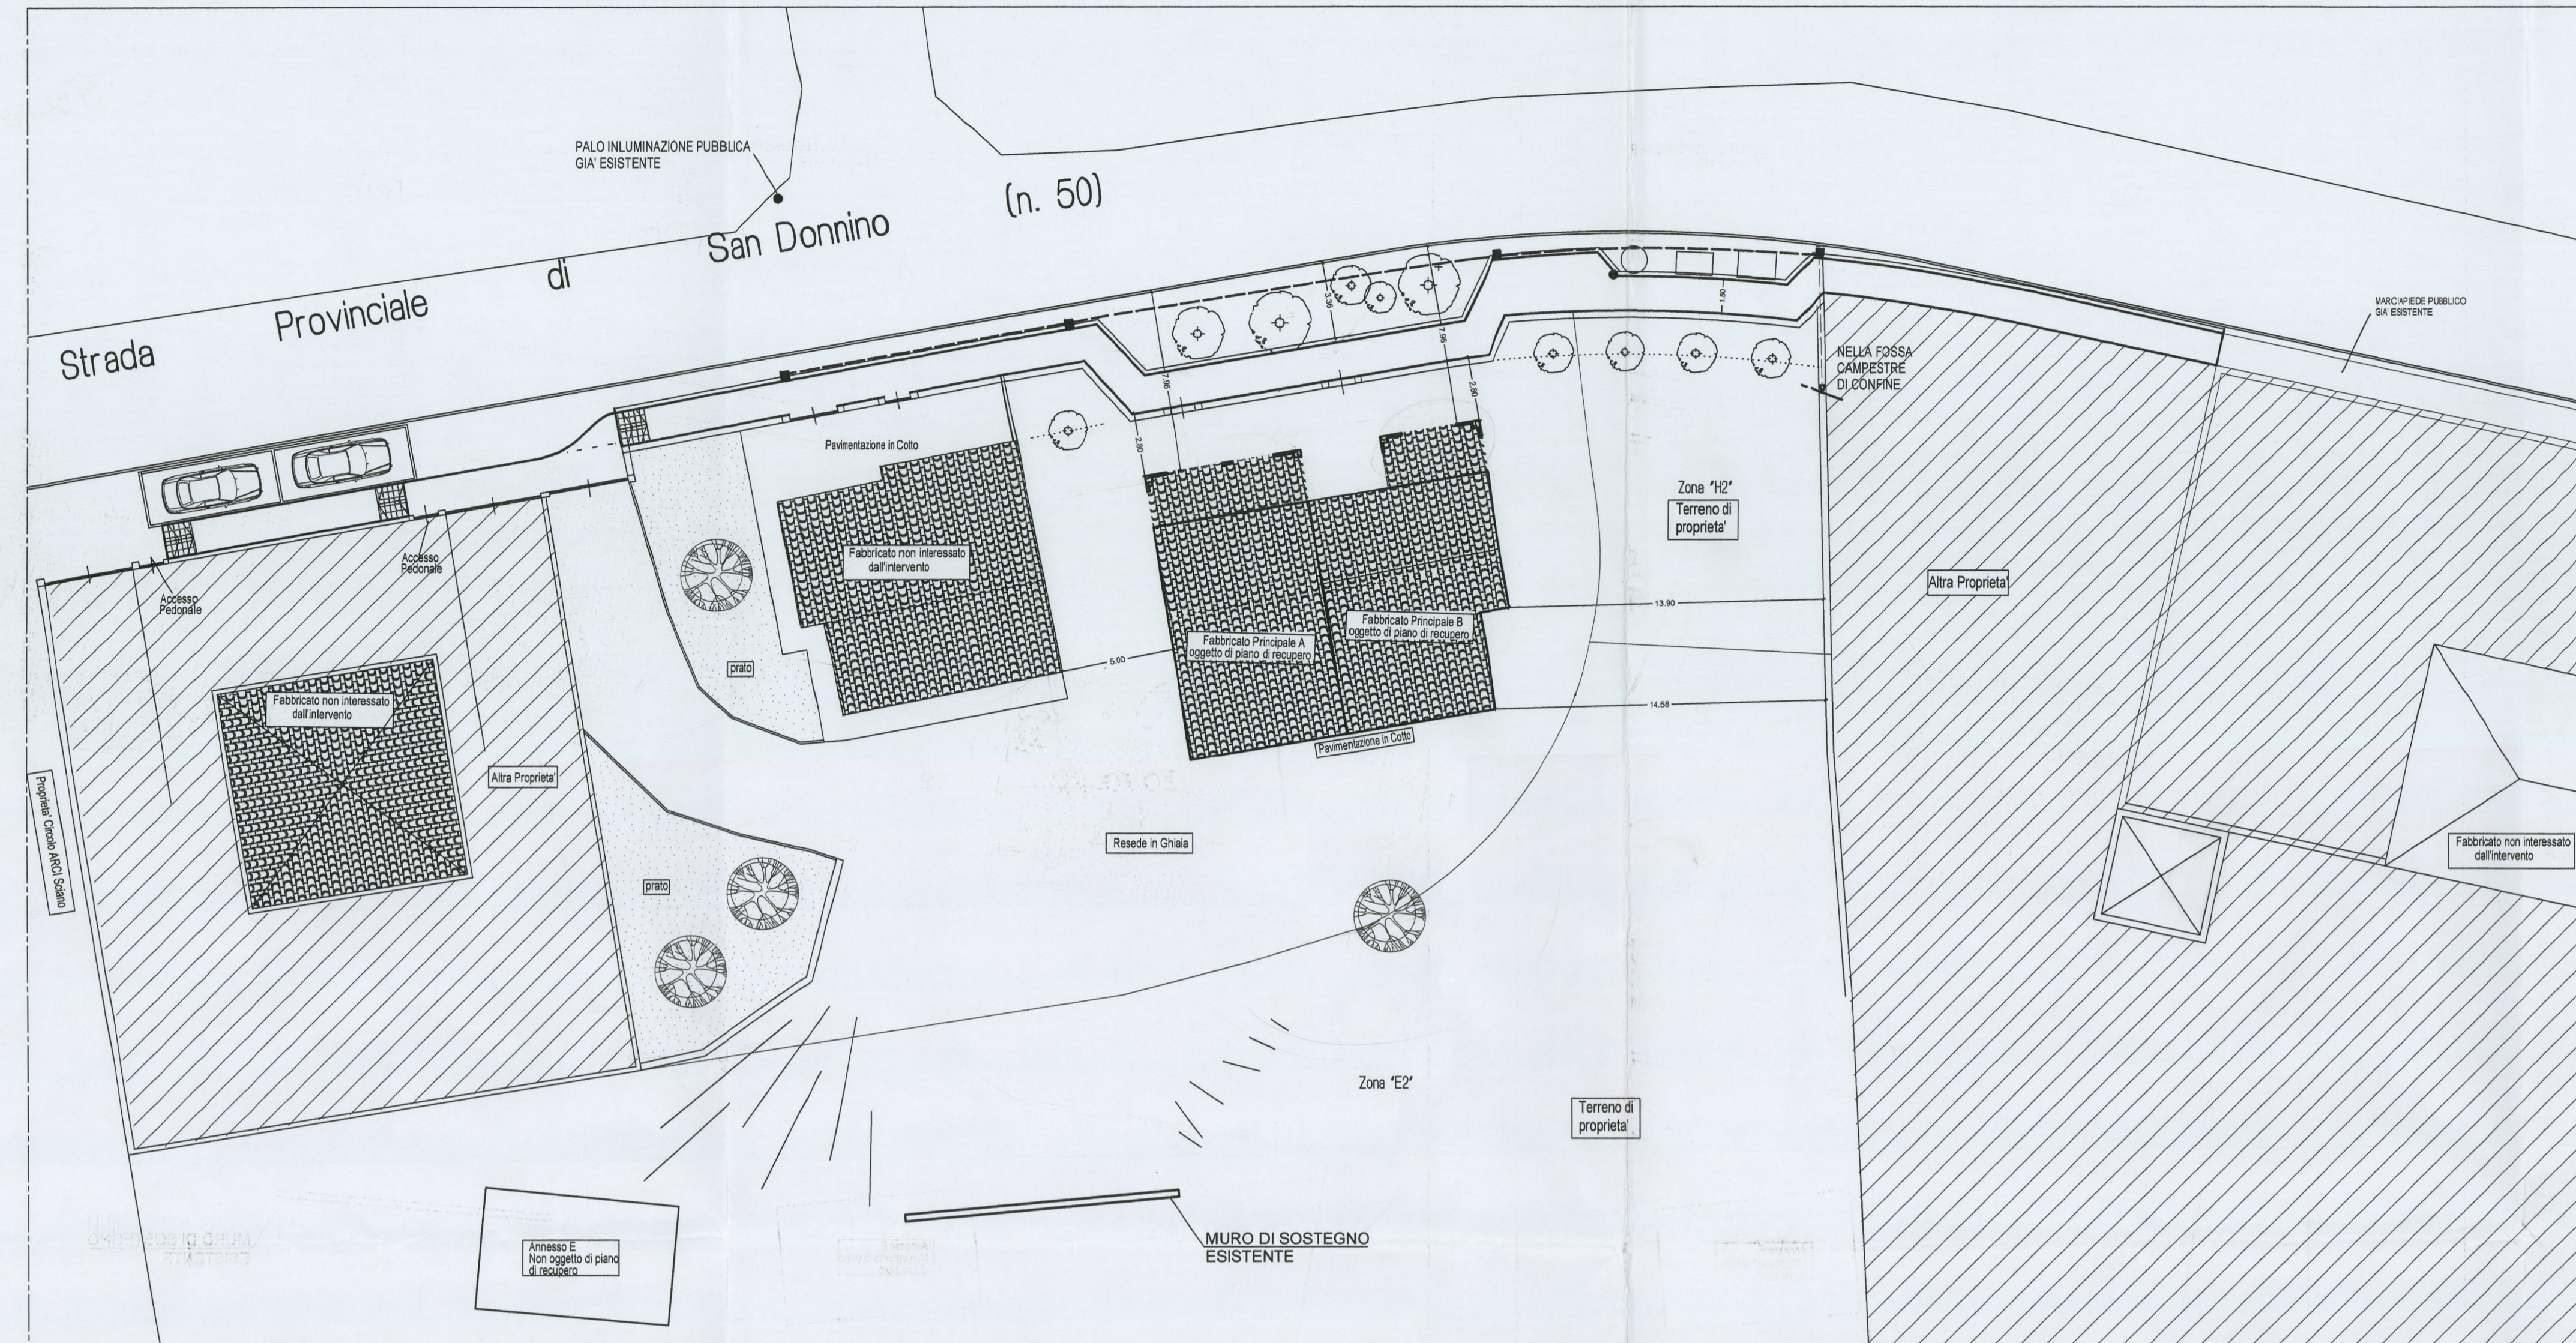

PLANIMETRIA

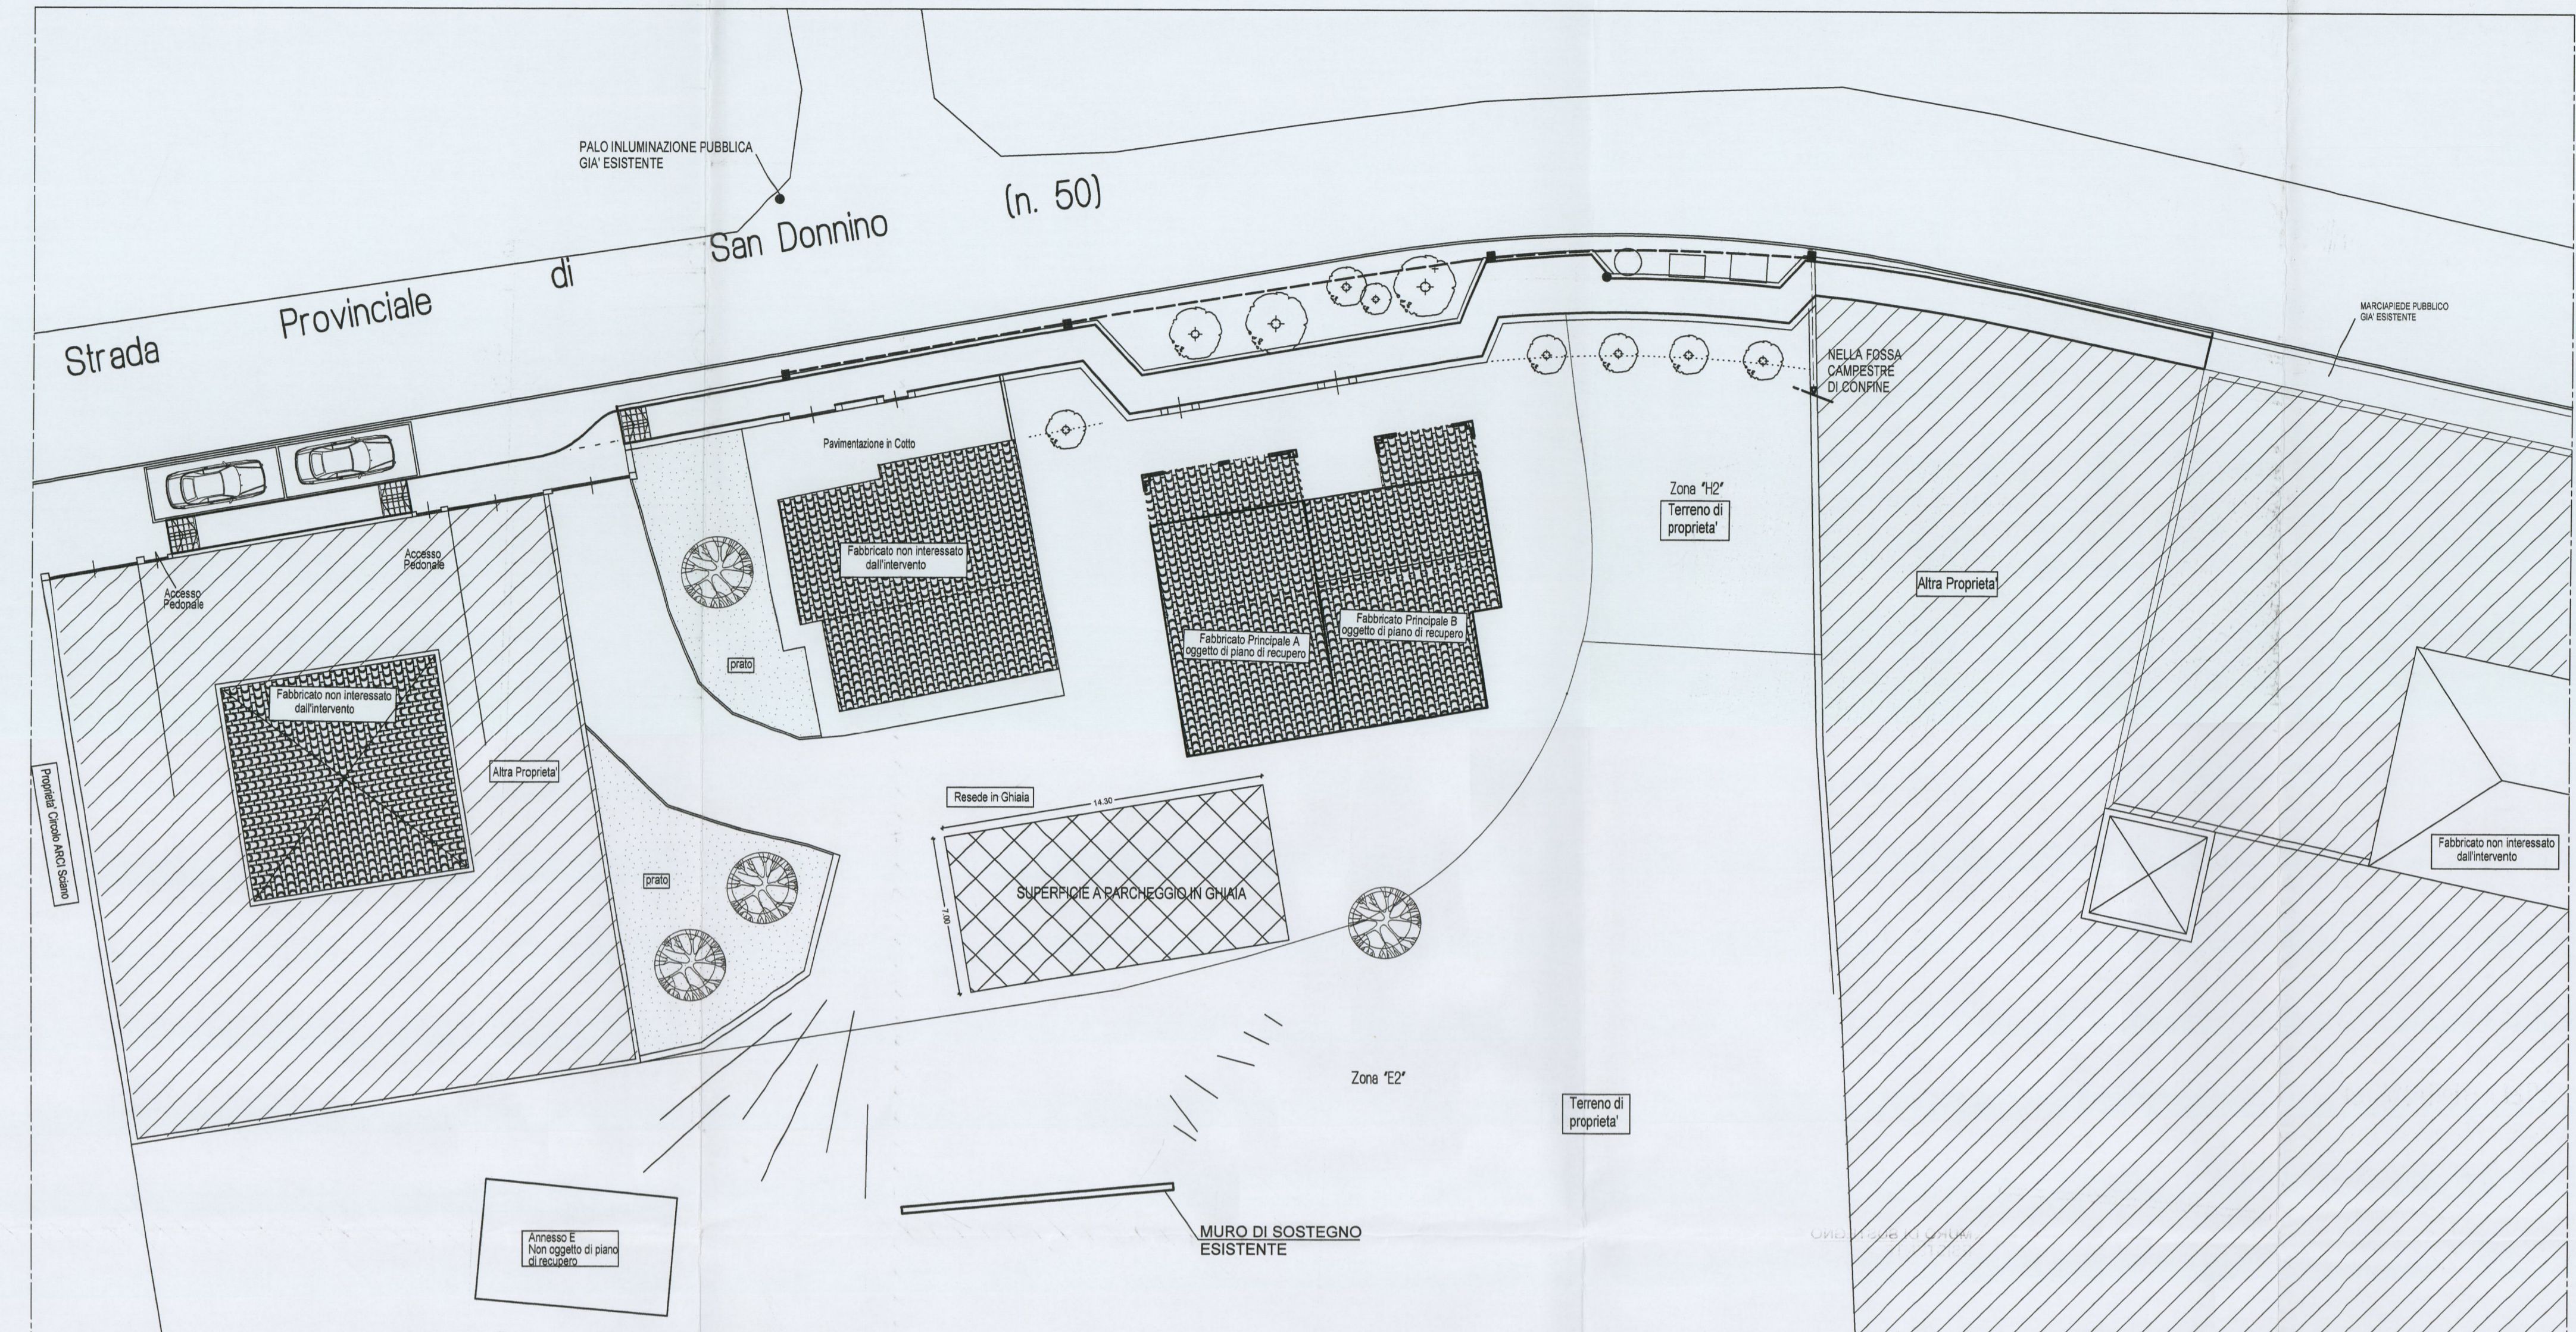

PLANIMETRIA

