



TIPO DI OPERA	PIANO DI RECUPERO CON LA RIUTILIZZAZIONE DI ALCUNI VOLUMI ESISTENTI PER LA REALIZZAZIONE DI UN FABBRICATO DI CIVILE ABITAZIONE (Pratica Edilizia n° 94/04 del 10.03.2004 prot. n° 4958)	TAVOLA N°	12
LOCALITA'	COMUNE DI CERTALDO VIA SCIANO N° 174	SCALA	1 : 200
COMMITTENTE	PALLASSINI FRASILVO e PALLASSINI ADRIANO	OGGETTO DISEGNO	PLANIMETRIA CON PIANO QUOTATO E SEZIONI DEL TERRENO
OGGETTO DISEGNO	STATO SOVRAPPONTO	DATA	MARZO 2007
COMMITTENTE	<i>Pallassini Frasilvo</i>	PROGETTISTA	<i>Pallassini Adriano</i>

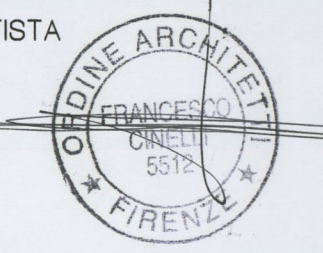

Allegato 17/22 alla deliberazione
n. 70/CC del 29.07.08

COMUNE DI CERTALDO
elaborato
INTEGRATO
in data 26 GIU 2008

COMUNE DI CERTALDO
elaborato
INTEGRATO
in data _____

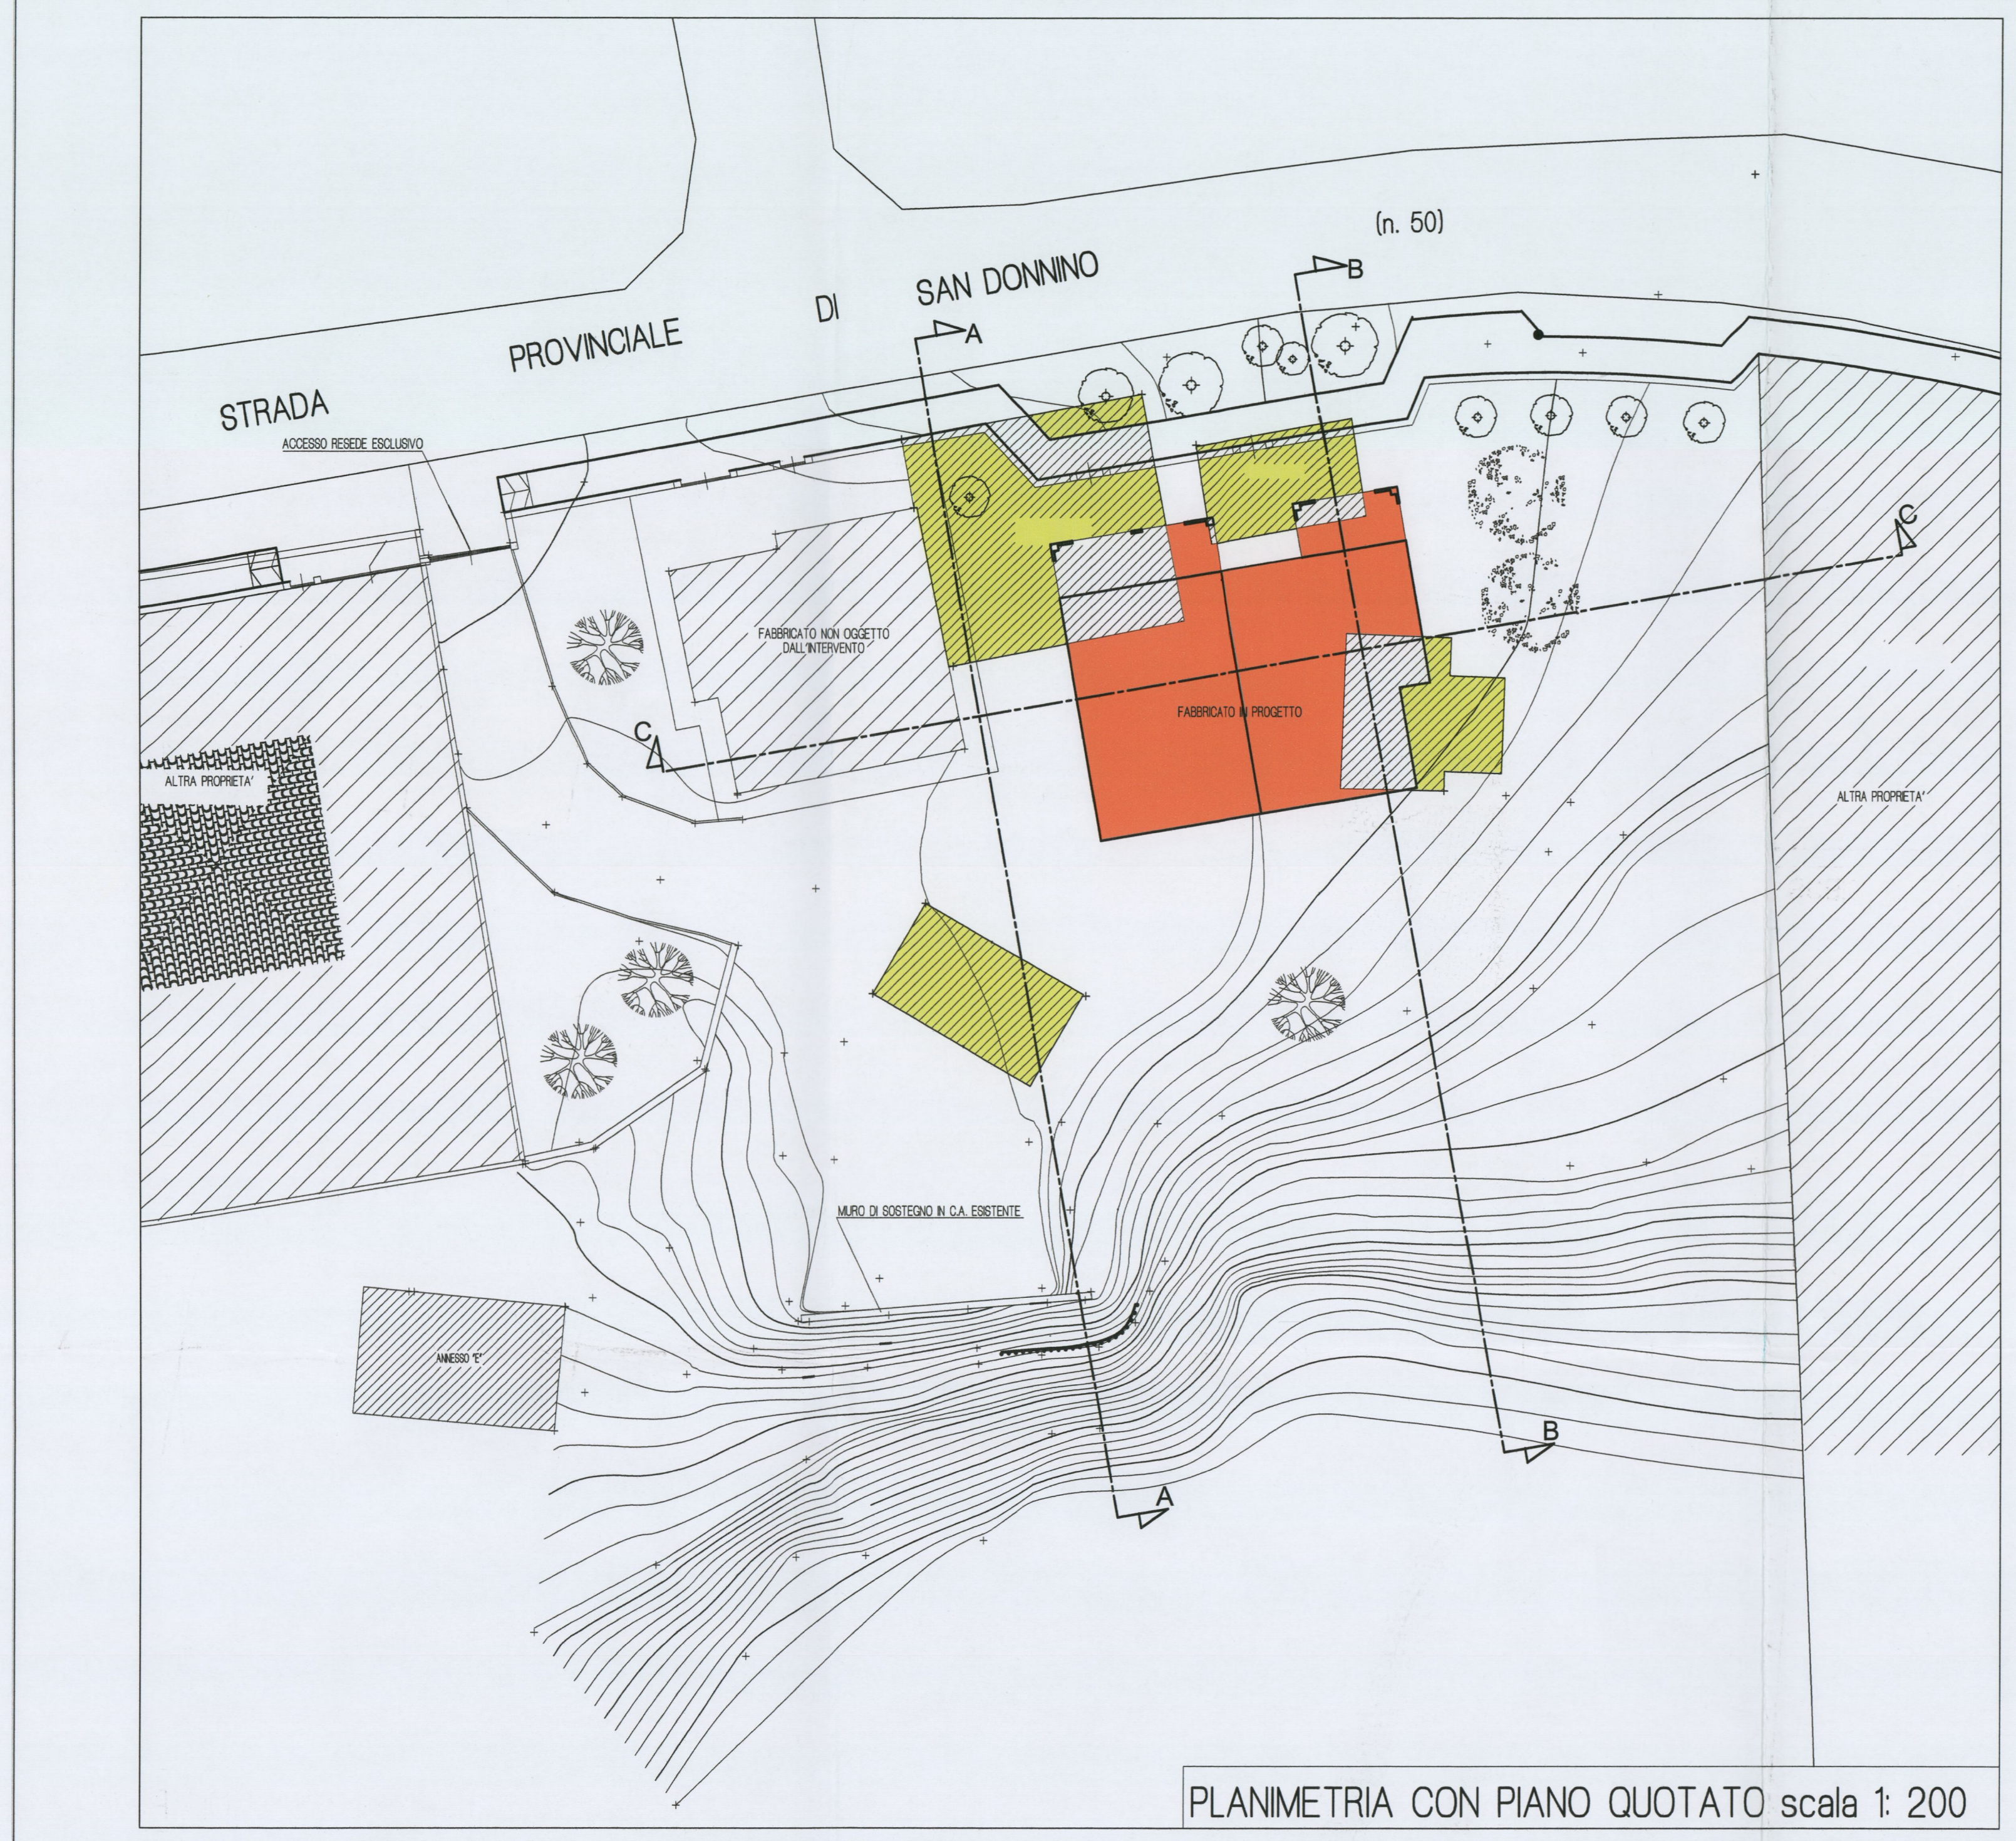

PLANIMETRIA CON PIANO QUOTATO scala 1: 200

