
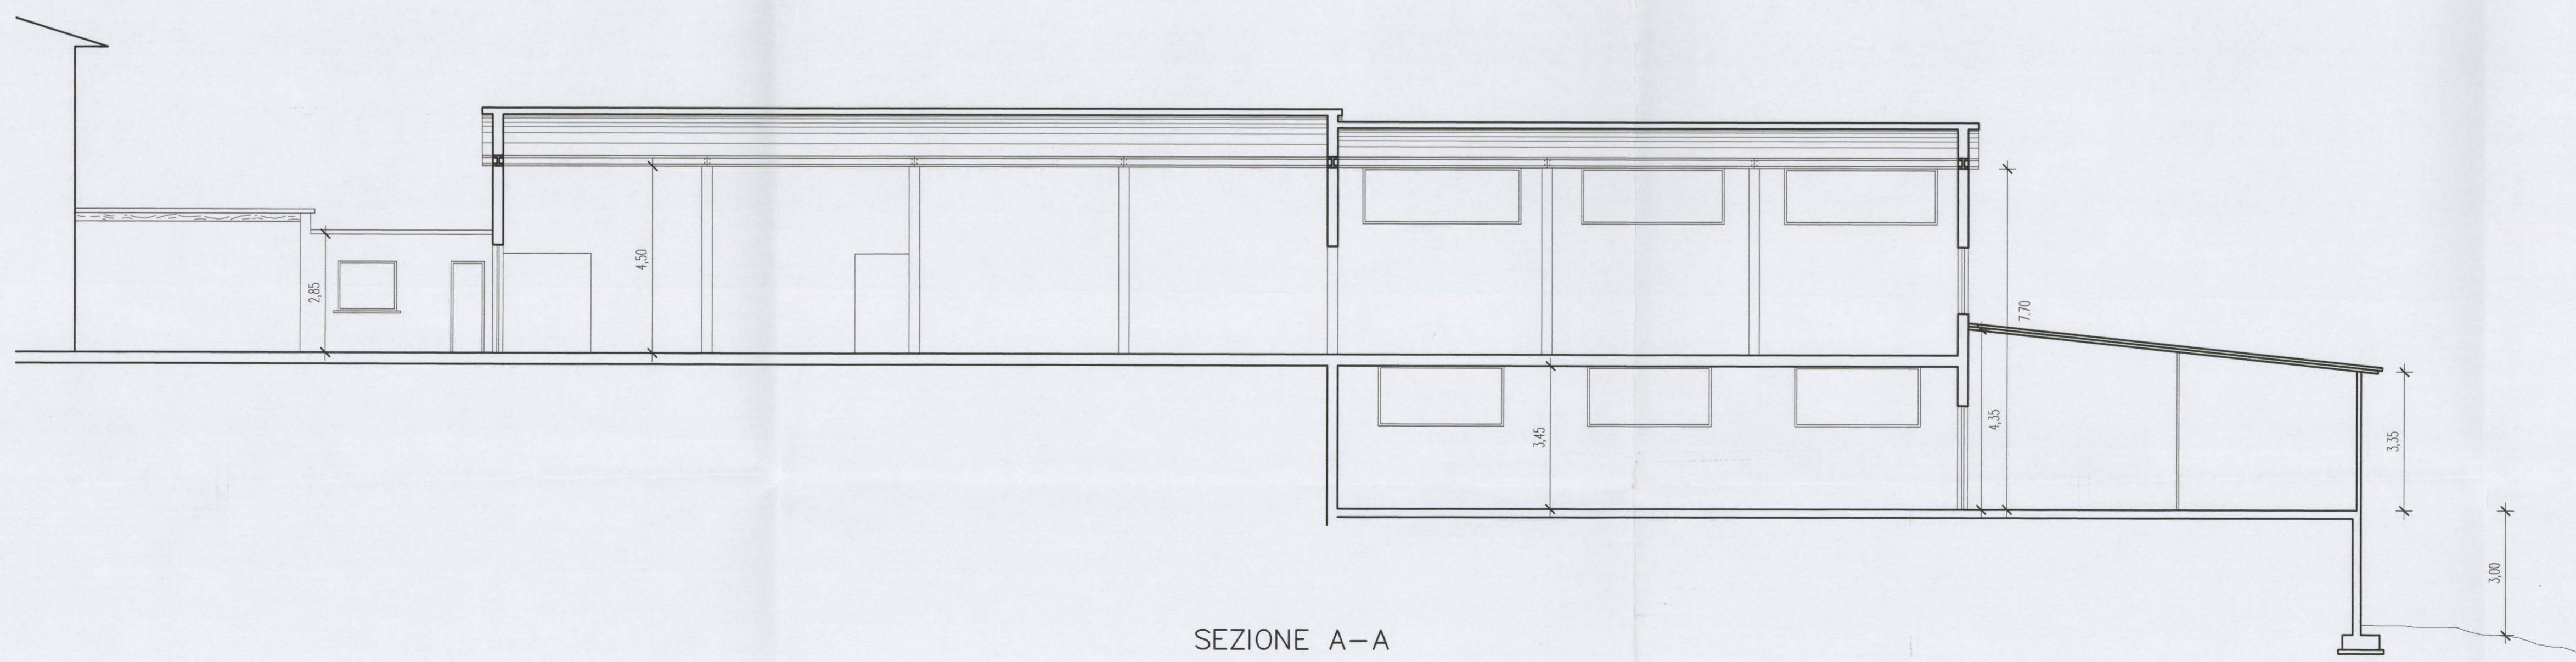



<b>Studio Tecnico Associato</b> P.I. Roberto Bandinelli Geom. Alberto Morandi P.I. Ilio Baragatti Geom. Massimo Calosi Geom. Lorenzo Foggesi Dott. Ing. Patrizio Lisi		
		
tipo di opera	PIANO DI RECUPERO - AREA 4B213	
località	Comune di CERTALDO Loc. Fiano - via Firenze n° 115	
committente	Soc. IMMOBILIARE CIPRESSAIA srl	
oggetto del disegno	STATO AUTORIZZATO PROSPETTO E SEZIONI	
IL COMMITTENTE <b>Immobiliare CIPRESSAIA srl</b> IL TECNICO Via Toscana, 126 50052 CERTALDO (FI) P.I. e C.F. 0537387 048 3	DATA <b>GENNAIO 2011</b> SCALA <b>1:100</b> FOGLIO <b>14</b> PARTICELLA <b>192</b>	TAV. n. <b>2b</b>
<small>L:\Clienti\Canocchi - Imm. Cipressaia\Loc. Fiano\Progetto\Piano di recupero Gennaio 2011\Prospetto.dwg data di stampa 15/11/2011</small>		
50052 CERTALDO / FI via Trento, 2 - TEL 0571/664877 Fax 0571/665038 50021 BARBERINO VAL D'ELSA / FI via Francesco da Barberino, 8 TEL e FAX 055/8075300 <small>P. IVA 04386680484 e-mail info@studiombcp.com</small>		



PROSPETTO



SEZIONE A-A

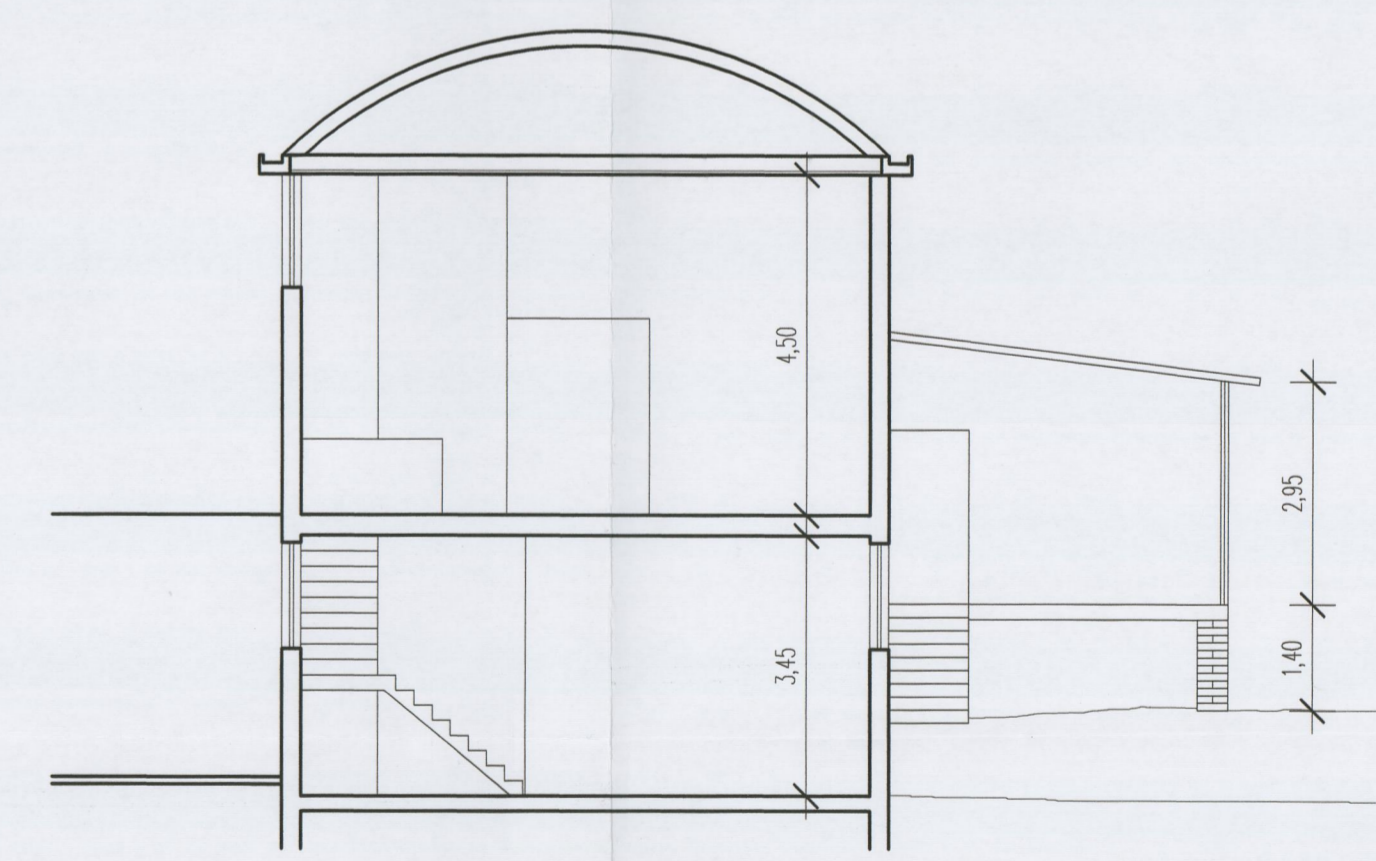

SEZIONE B-B

Allegato 10/100 alla deliberazione  
 n. 37 / CC del 05/09/2012

