

P.I. Roberto Bandinelli
Geom. Alberto Morandi
P.I. Ilio Baragatti
Geom. Massimo Calosi
Geom. Lorenzo Poggesi
Dott. Ing. Patrizio Lisi

Studio Tecnico Associato



tipo di opera PIANO DI RECUPERO - AREA 4B213

località Comune di CERTALDO
Loc. Fiano - via Firenze n° 115



committente Soc. IMMOBILIARE CIPRESSAIA srl

oggetto del disegno STATO SOVRAPPONTO
PLANIMETRIA E SEZIONE DEL TERRENO

IL COMMITTENTE	IL TECNICO	DATA	TAV. n°
Immobiliare CIPRESSAIA srl	DOTT. ING. PATRIZIO LISI	GENNAIO 2011	4
Via Toccani 128 50052 CERTALDO (FI) P.I. & C.F. 05373870483	PROF. ING. PATRIZIO LISI N° 4709	SCALA 1:200	
L. Viterbi/Conosci - Imm. Cipressaia/loc. Fiano/Rispetto/Piano di recupero Gen...		FOGLIO 14	PARTICELLA 192-162
50052 CERTALDO / FI via Trento, 2 - TEL 0571/664877 Fax 0571/665038 50021 BARBERINO VAL D'ELSA / FI via Francesco da Barberino, 8 TEL e FAX 055/8075300 P. IVA 0438680484 e-mail info@studiotmbcp.com		data di stampa 08/02/2011	

COMUNE DI CERTALDO
elaborato
INTEGRATO
in data **10 FEB 2011**

Allegato 12/10 alla deliberazione
n. 37/CE del 05/07/2012

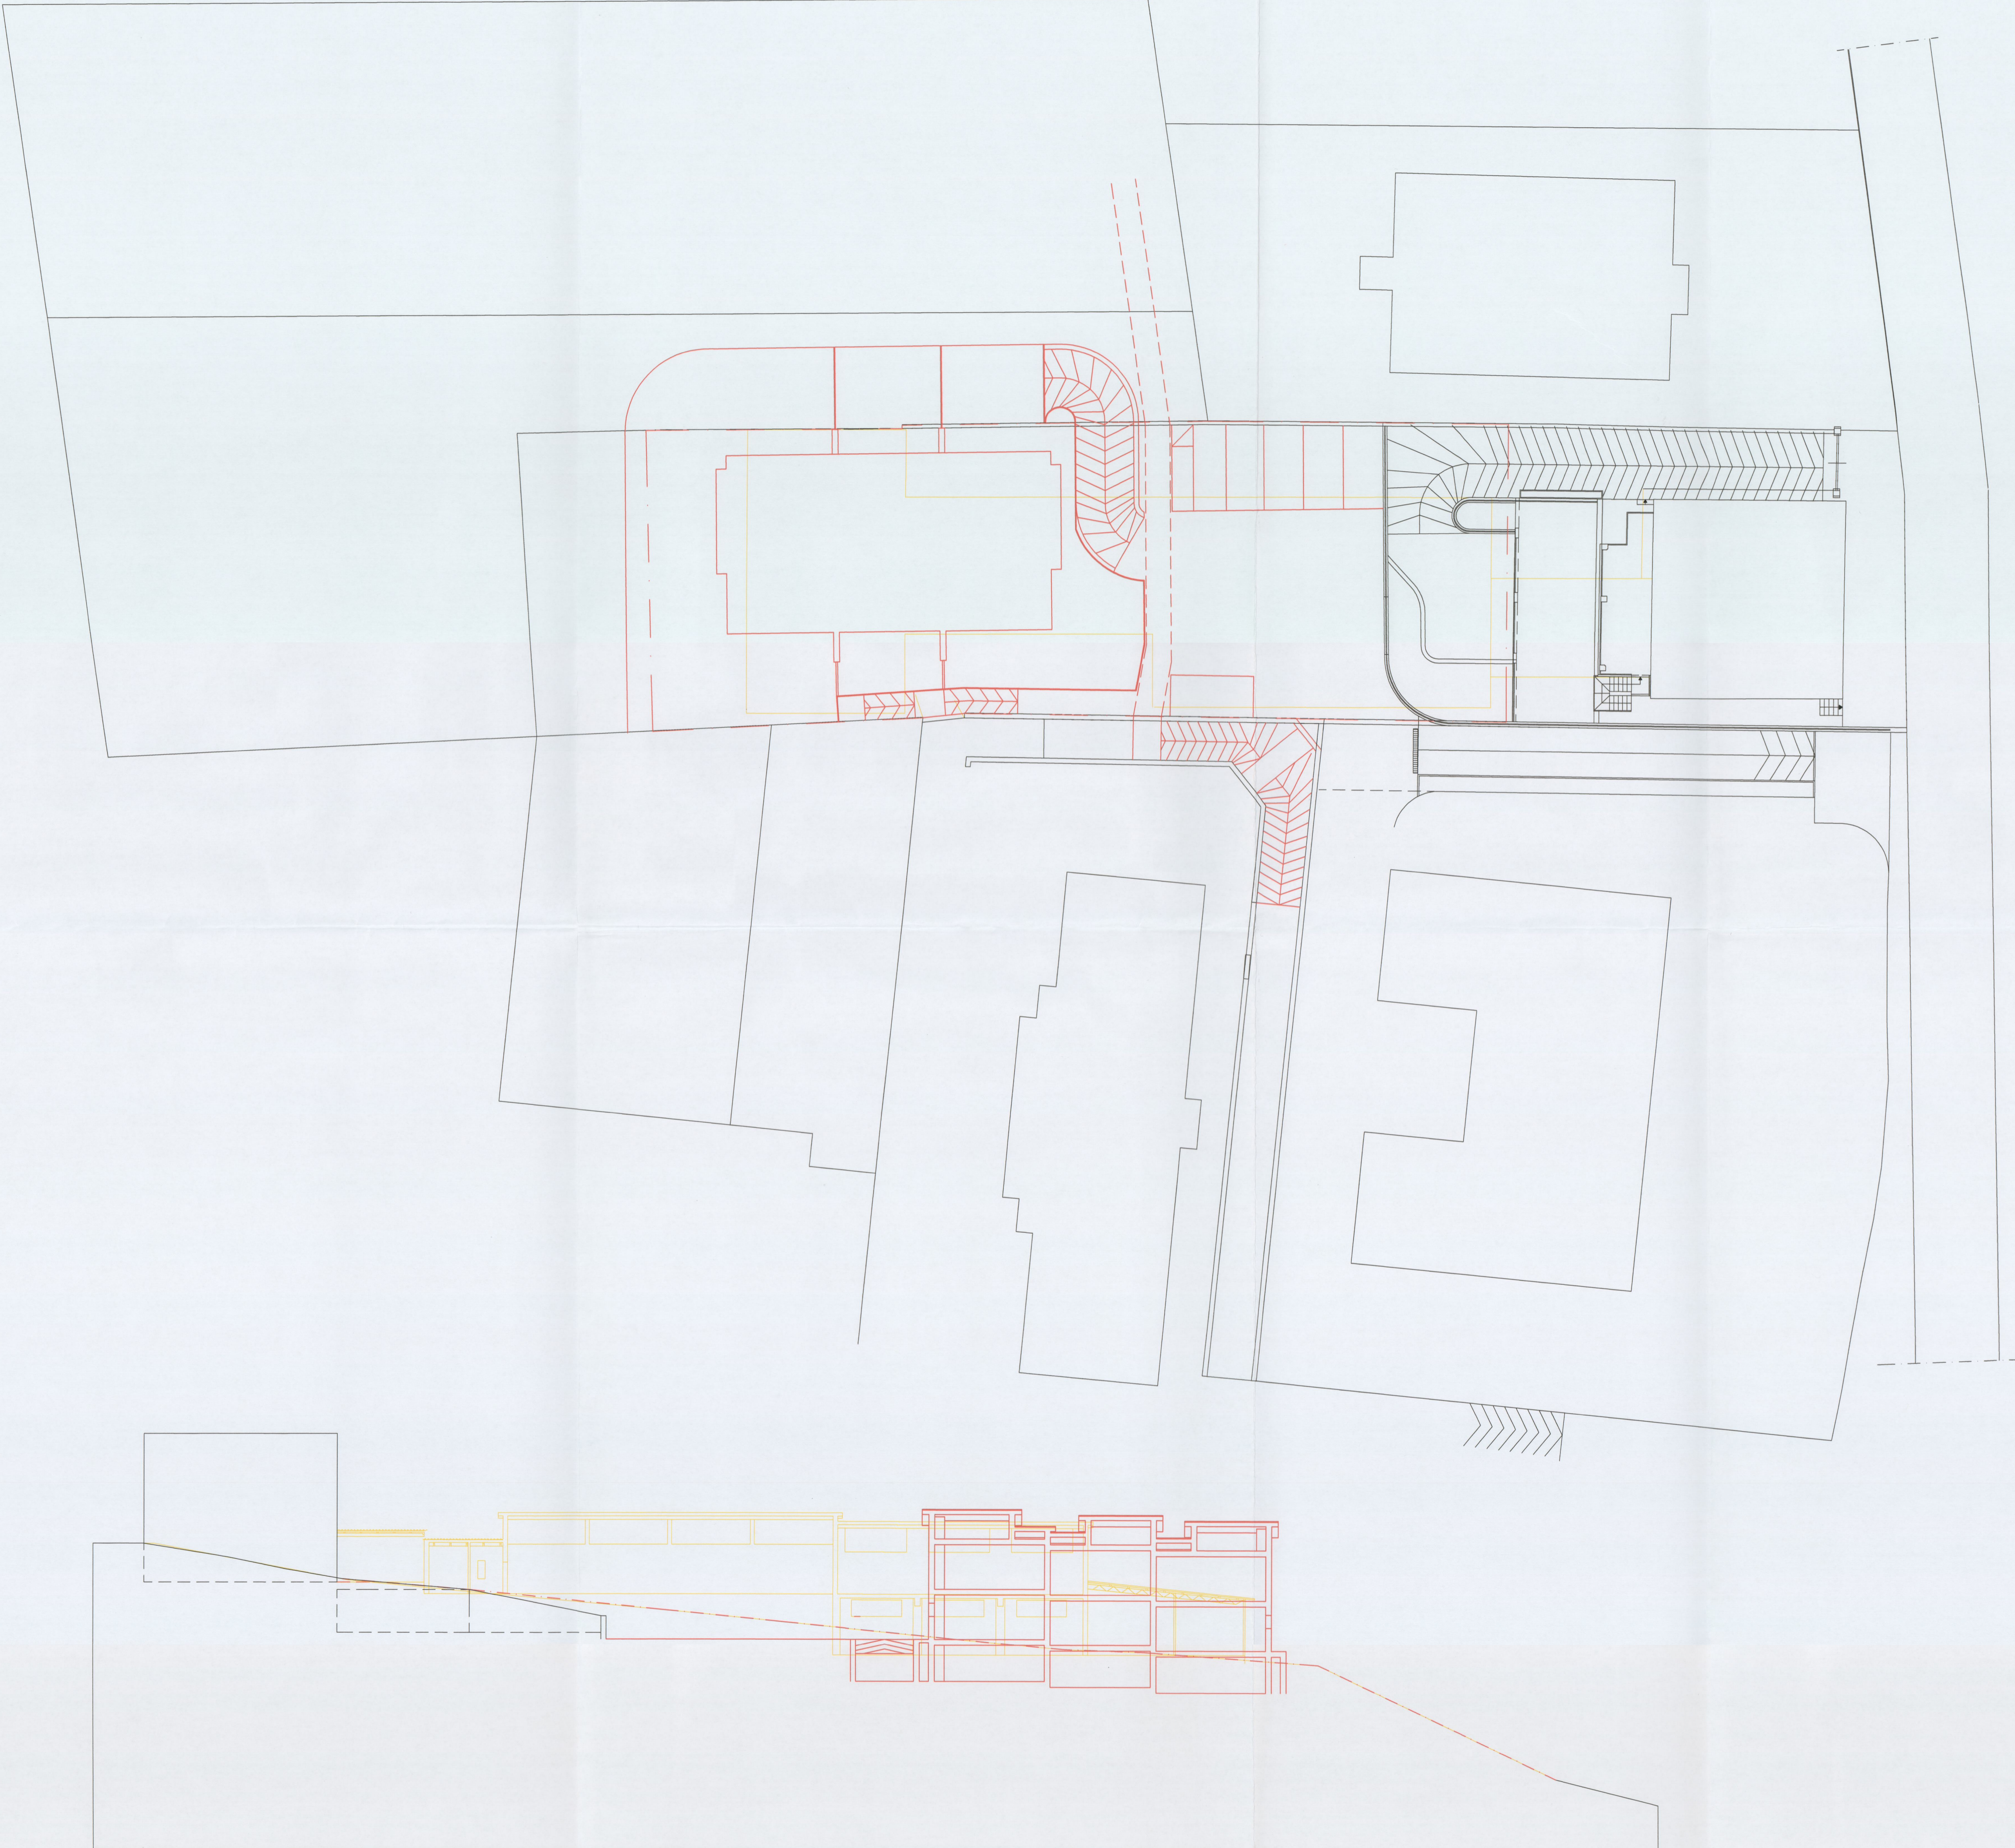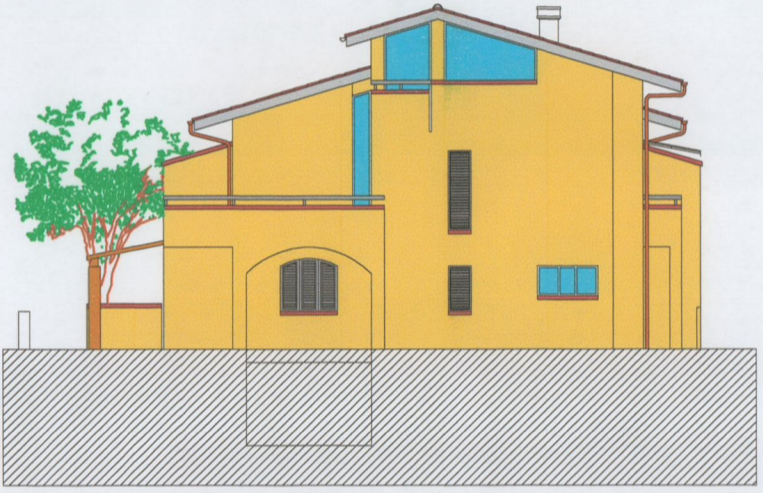

SEZIONE Y-Z