

tipo di opera PIANO DI RECUPERO - AREA 4B213

località Comune di CERTALDO  
 Loc. Fiano - via Firenze n° 115




committente Soc. IMMOBILIARE CIPRESSAIA srl

oggetto del disegno STATO DI PROGETTO  
 PLANIMETRIA E SEZIONE DEL TERRENO

IL COMMITTENTE <b>Immobiliare CIPRESSAIA srl</b> Via Toscana n° 126 50052 CERTALDO (FI) P.I. e C.F. 0537387 048 3	IL TECNICO DOTT. ING. <b>PATRIZIO LISI</b> N° 4709	DATA <b>GENNAIO 2011</b>	TAV. n° <b>5</b>
		SCALA <b>1:200</b>	
L:\Clienti\Carocchi - Imm. Cipressaia\Loc. Fiano\Progetto\Piano di recupero\certaldo\certaldo.dwg		data di stampa 08/02/2011	
50052 CERTALDO / FI via Trento, 2 - TEL 0571/664877 Fax 0571/665038 50021 BARBERINO VAL D'ELSA / FI via Francesco da Barberino, 8 TEL e FAX 055/8075300 P. IVA 0438680484 e-mail info@studiotecnicobcp.com			

COMUNE DI CERTALDO  
 elaborato  
**INTEGRATO**  
 in data **10 FEB 2011**

Allegato 13/20 alla deliberazione  
 n. 37 cc del 05/01/2012

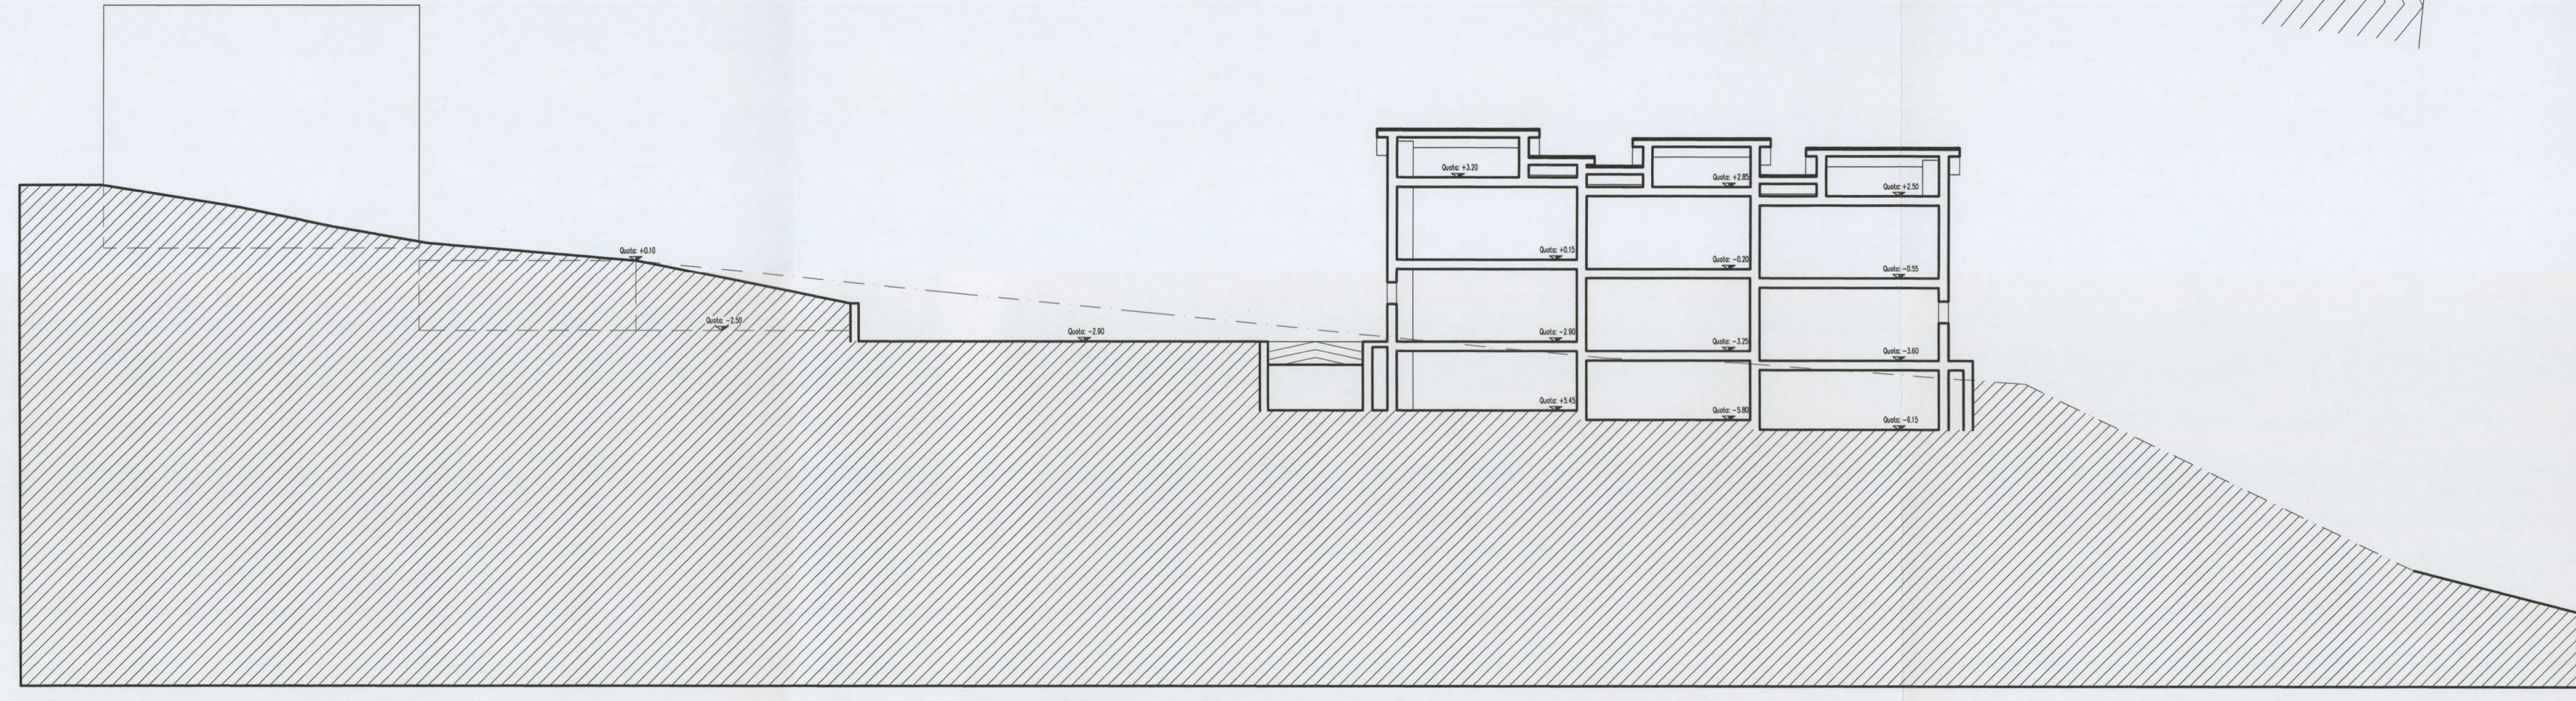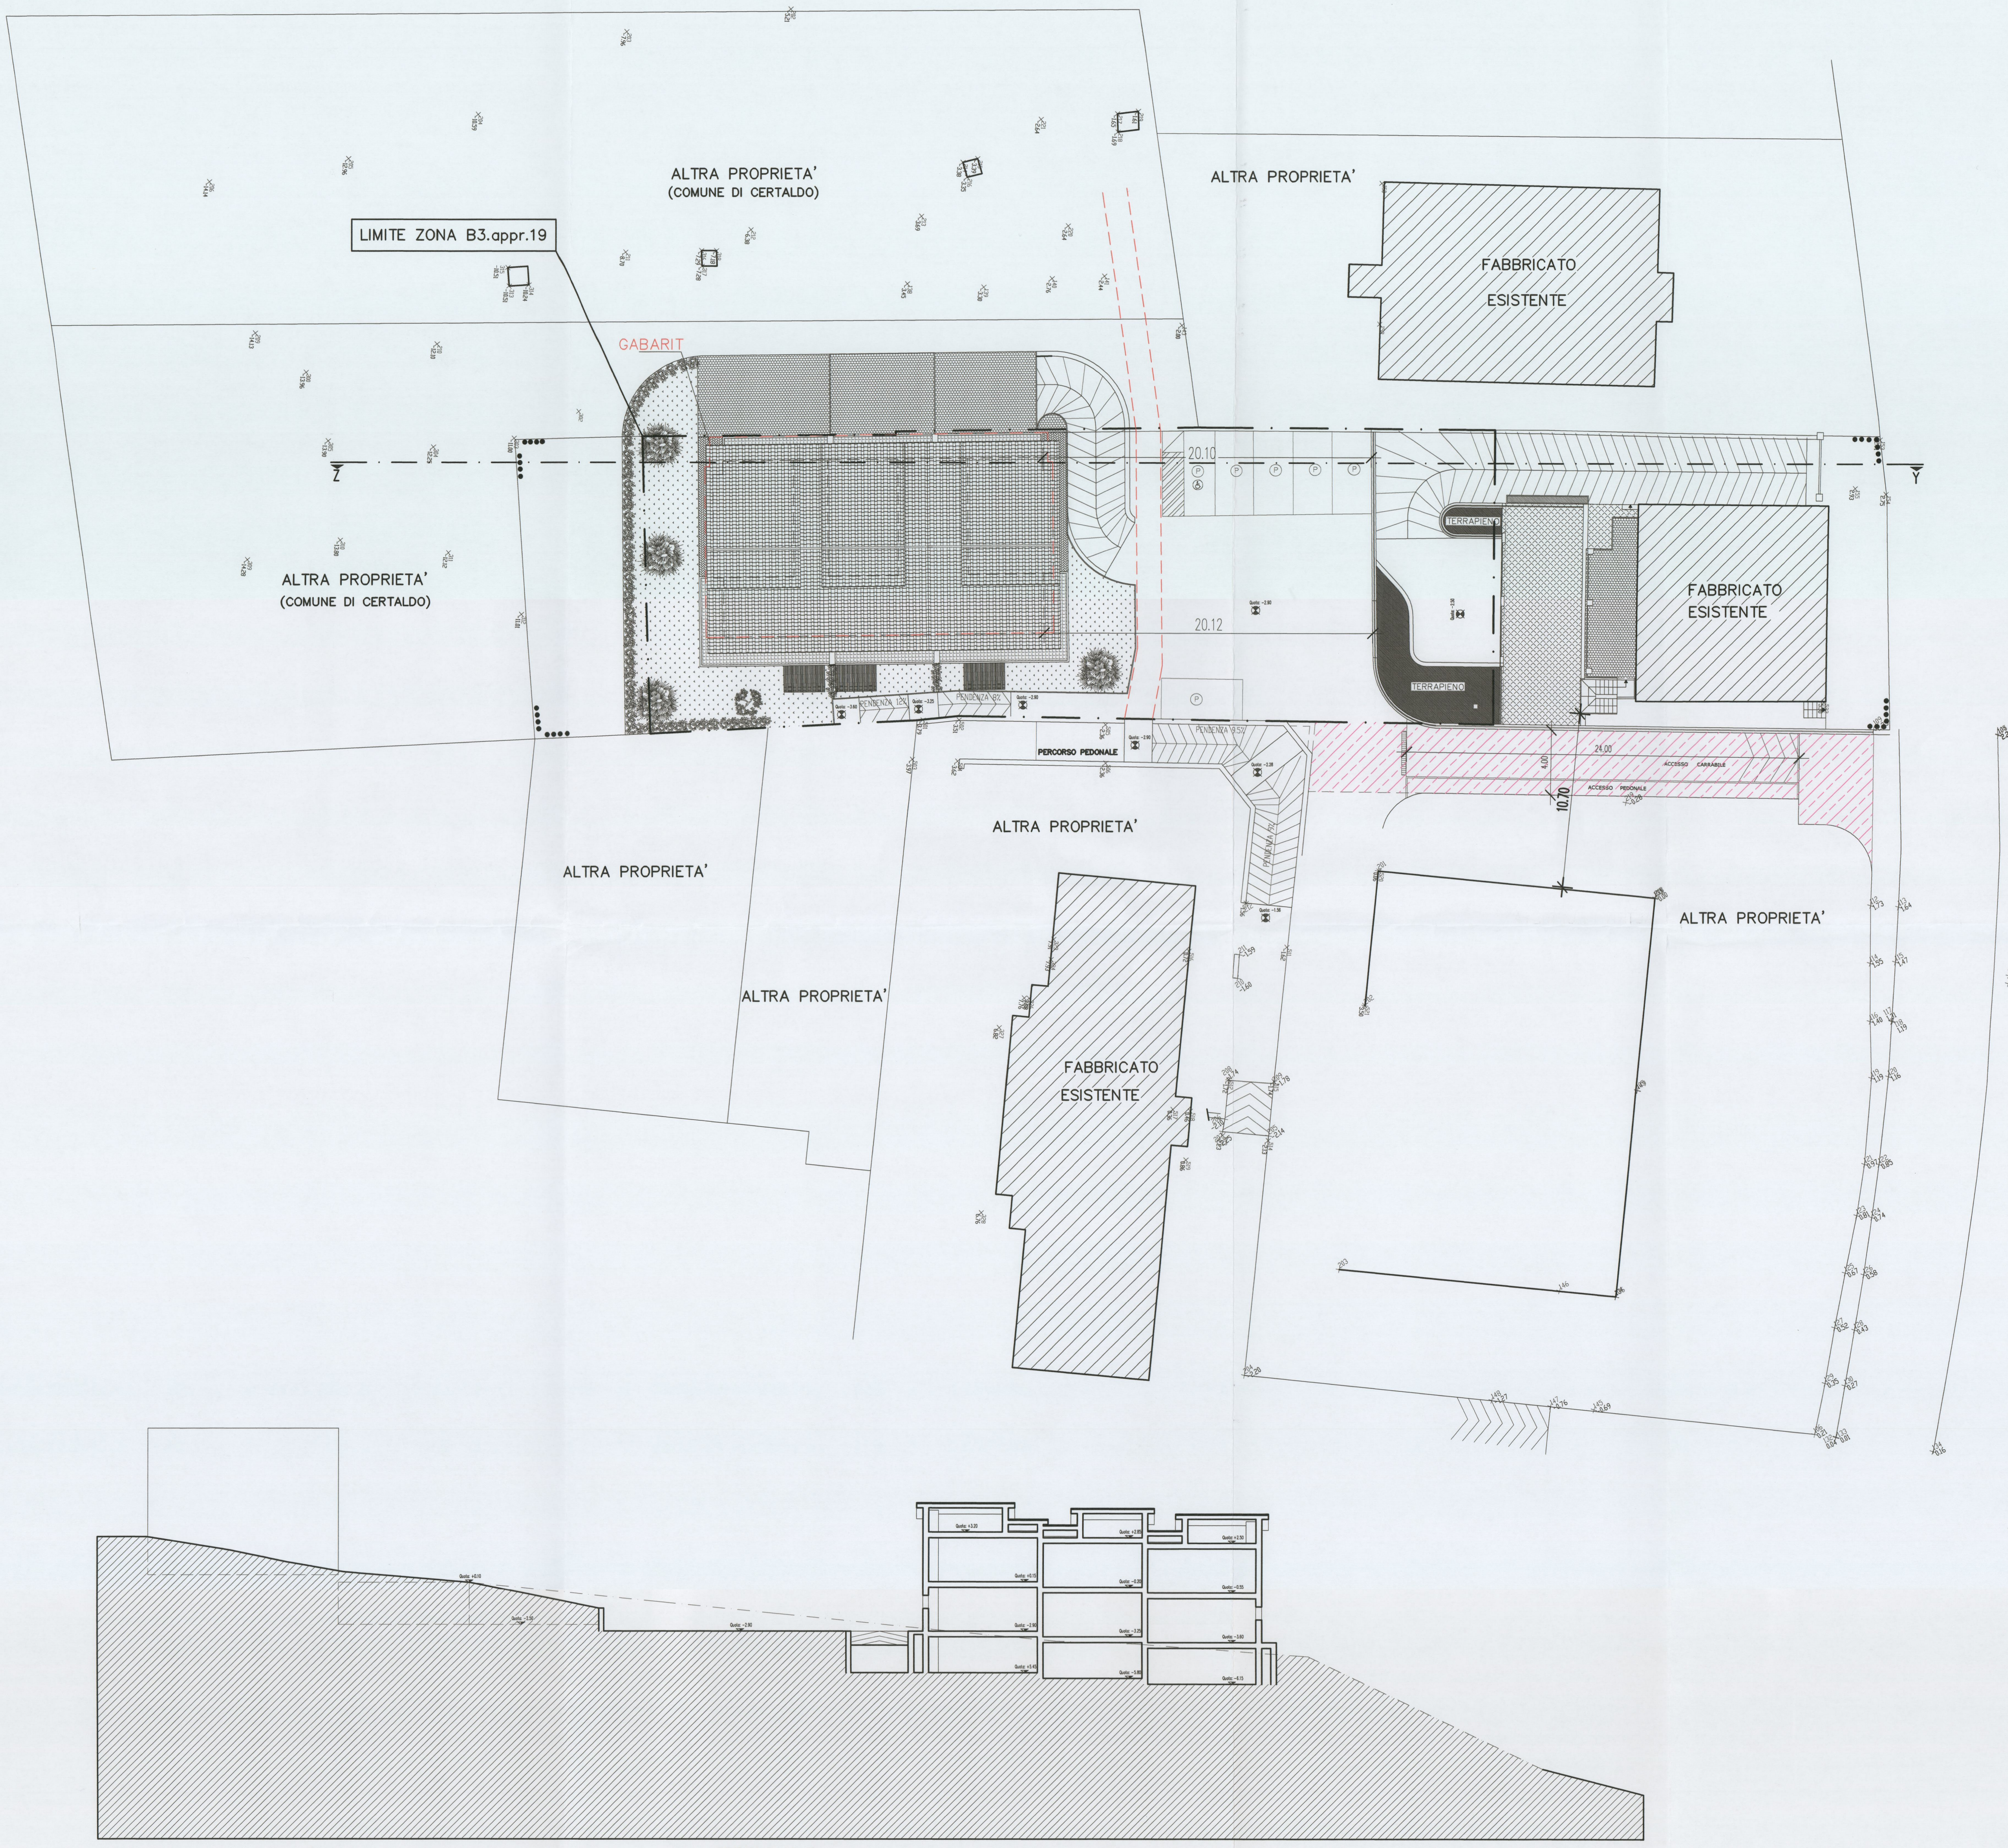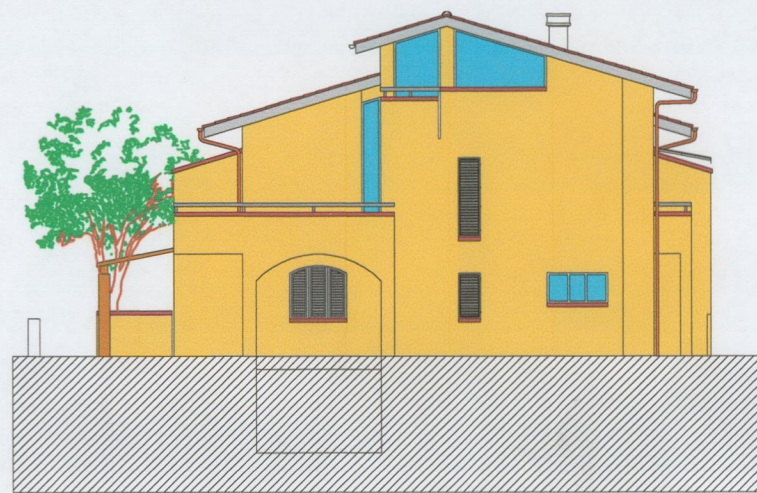

SEZIONE Y-Z