



Ufficio Tecnico del Genio Civile
di Area Vasta Firenze-Prato-Pistoia-Arezzo

Comune di
Certaldo

REGOLAMENTO URBANISTICO COMUNE DI CERTALDO

STUDIO IDROLOGICO IDRAULICO

L.R. n°1 03/01/2005 - D.P.G.R. n°26/R 27/04/2007
- D.P.C.M 06/05/2005

TAV. 7

Planimetria
Fosso loc. P.re Piano

Scala
1:2.000

Dirigente Ufficio Tecnico
del Genio Civile

Ing. G. Fianchisti

Gruppo di Lavoro

Ing. F. Baroni
Ing. F. Martelli
Ing. V. Nencini
Ing. N. Pasotti
Geol. C. Simoncini


Dirigente Settore Programmazione,
Pianificazione, Governo del Territorio
Comune di Certaldo

Ing. P.G. Spannocchi

Responsabile Assetto del Territorio
e Urbanistica Comune di Certaldo

Arch. C. Vanni

Giugno 2010

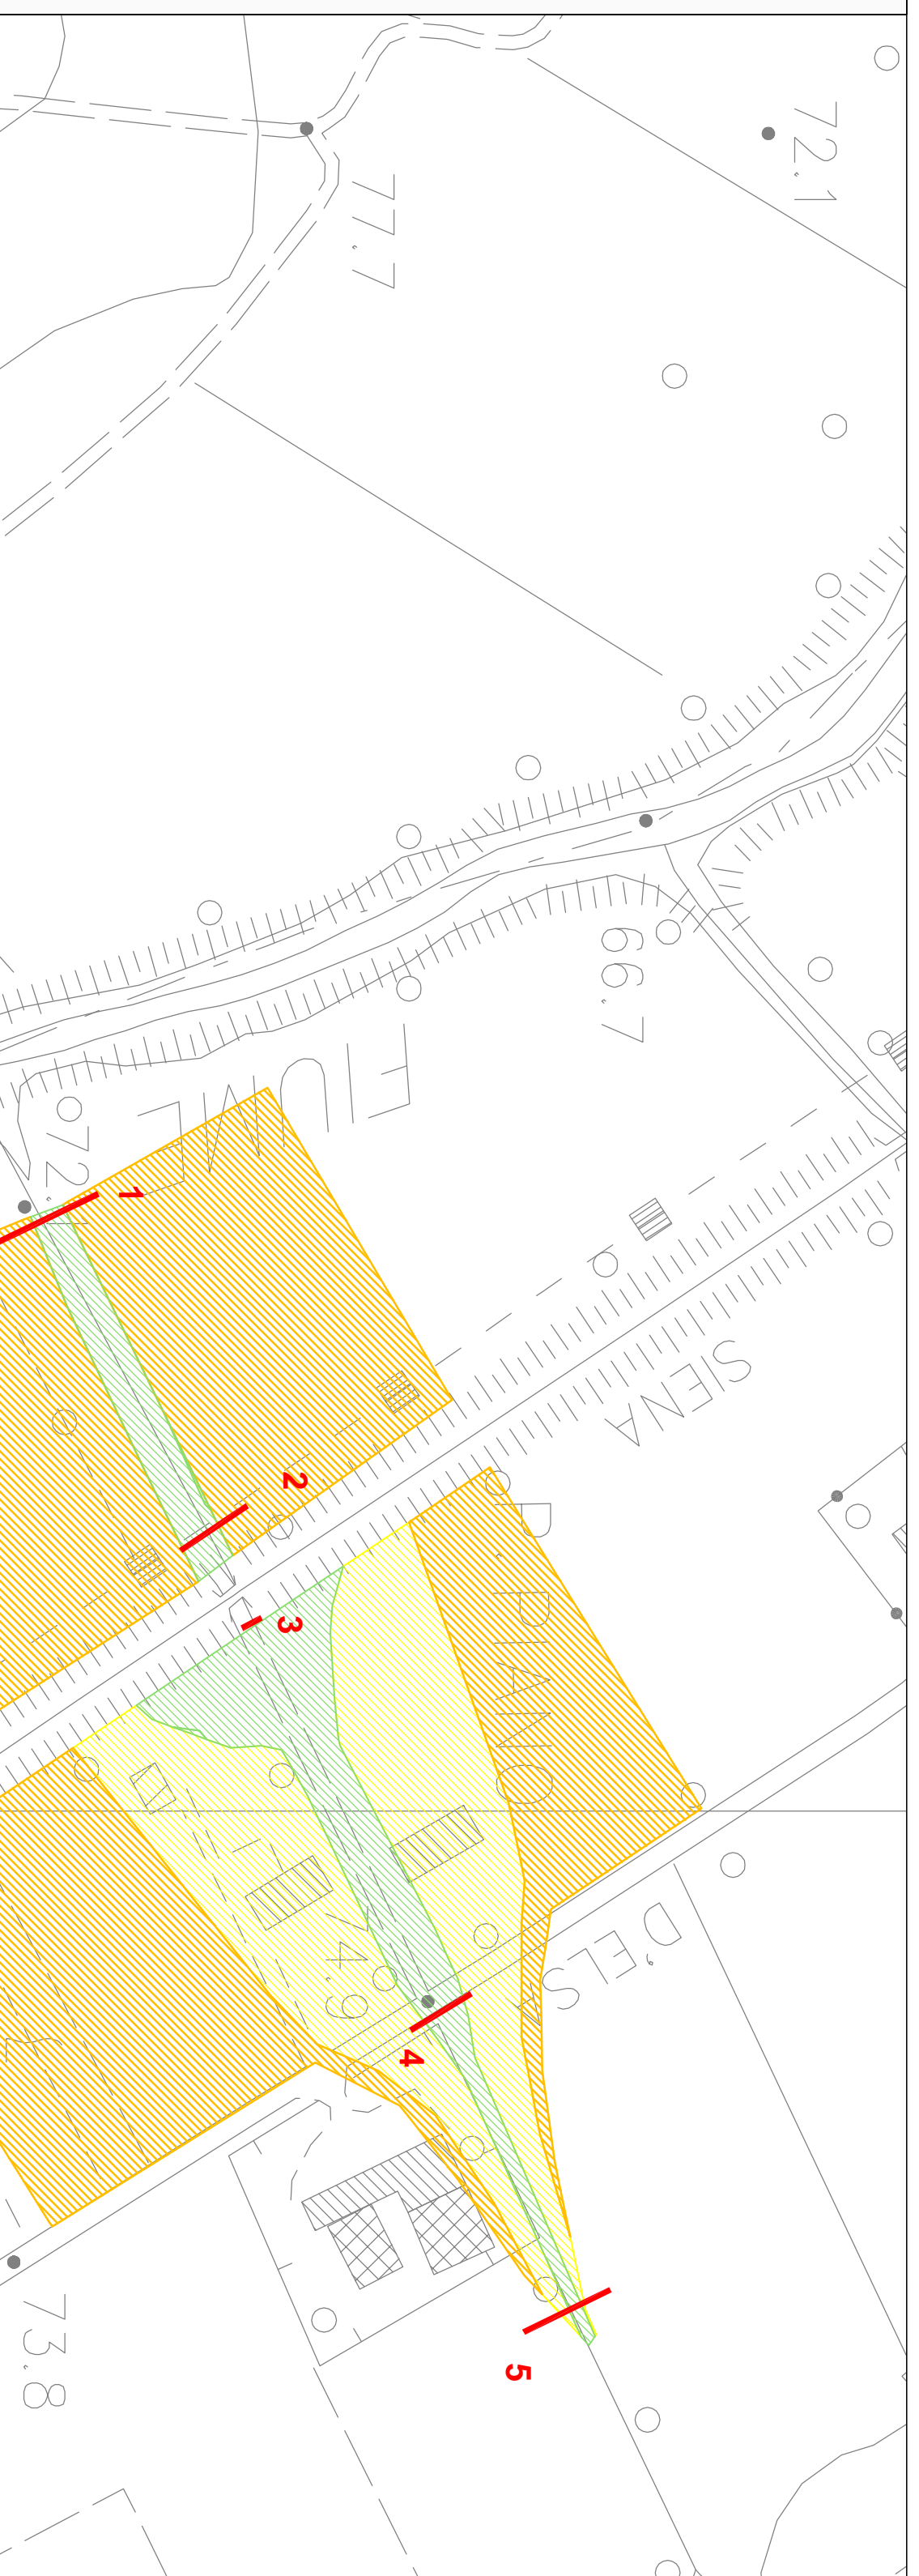

Legenda

1 Sezioni

□ Aree di potenziale esondazione

▨ Perimetrazione aree allagabili Tr < 20 anni

▨ Perimetrazione aree allagabili 20 < Tr < 30 anni

▨ Perimetrazione aree allagabili 30 < Tr < 100 anni

▨ Perimetrazione aree allagabili 100 < Tr < 200 anni

↔ Connessioni idrauliche